

PROVINCIA DI PERUGIA

COMUNE DI DERUTA

RIGENERAZIONE URBANA PER LA RIQUALIFICAZIONE DELLE VIE DEL CENTRO STORICO DI DERUTA CAPOLUOGO

1° STRALCIO FUNZIONALE

PROGETTO

Architetto Gianluigi Cipolloni

RICHIEDENTE

Comune di Deruta

UBICAZIONE DELL'INTERVENTO

DERUTA (PG)

PROGETTO ESECUTIVO

STATO DI PROGETTO

1° STRALCIO FUNZIONALE - SOTTOSERVIZI

Planimetria Generale Via El Frate 1° e 2° Tratto

Scalinata Via XX Settembre - Particolari costruttivi

TAV.

6

SCALA 1: 200

MAGNONE, Maggio 2022

N

E

S


O

LEGENDA	
Linea fognatura mista	
	POZZETTO 40x40 CADITOIA STRADALE SIFONATA IN GHISA CARRABILE
	MESSA IN OPERA DI TUBO IN POLIPROPILENE STRUTTURATO, A DOPPIA ARETE CORRUGATA, CLASSE DI RIGIDITÀ SM4. Diametro interno mm 250/300. Fornito da Umbra Acque
Linea Enel	
	POZZETTO 70x70 CHIUSINO CARRABILE
	ARMADIETTO STRADALE C3M
	N.3 TUBI CORRUGATI DIAM 120
	N.1 TUBO CORRUGATO DIAM 63 PER OGNI N° CIVICO
Linea Telecom	
	POZZETTO 125x80 CHIUSINO 60x120
	POZZETTO 90x70 CHIUSINO 60x60
	TUBO PVC diam. 125
Linea Pubblica Illuminazione	
	POZZETTO 30x30
	TUBO PVC diam. 90

Planimetria Generale di riferimento - 1° stalcio funzionale



SEZIONE TIPO tutti i servizi

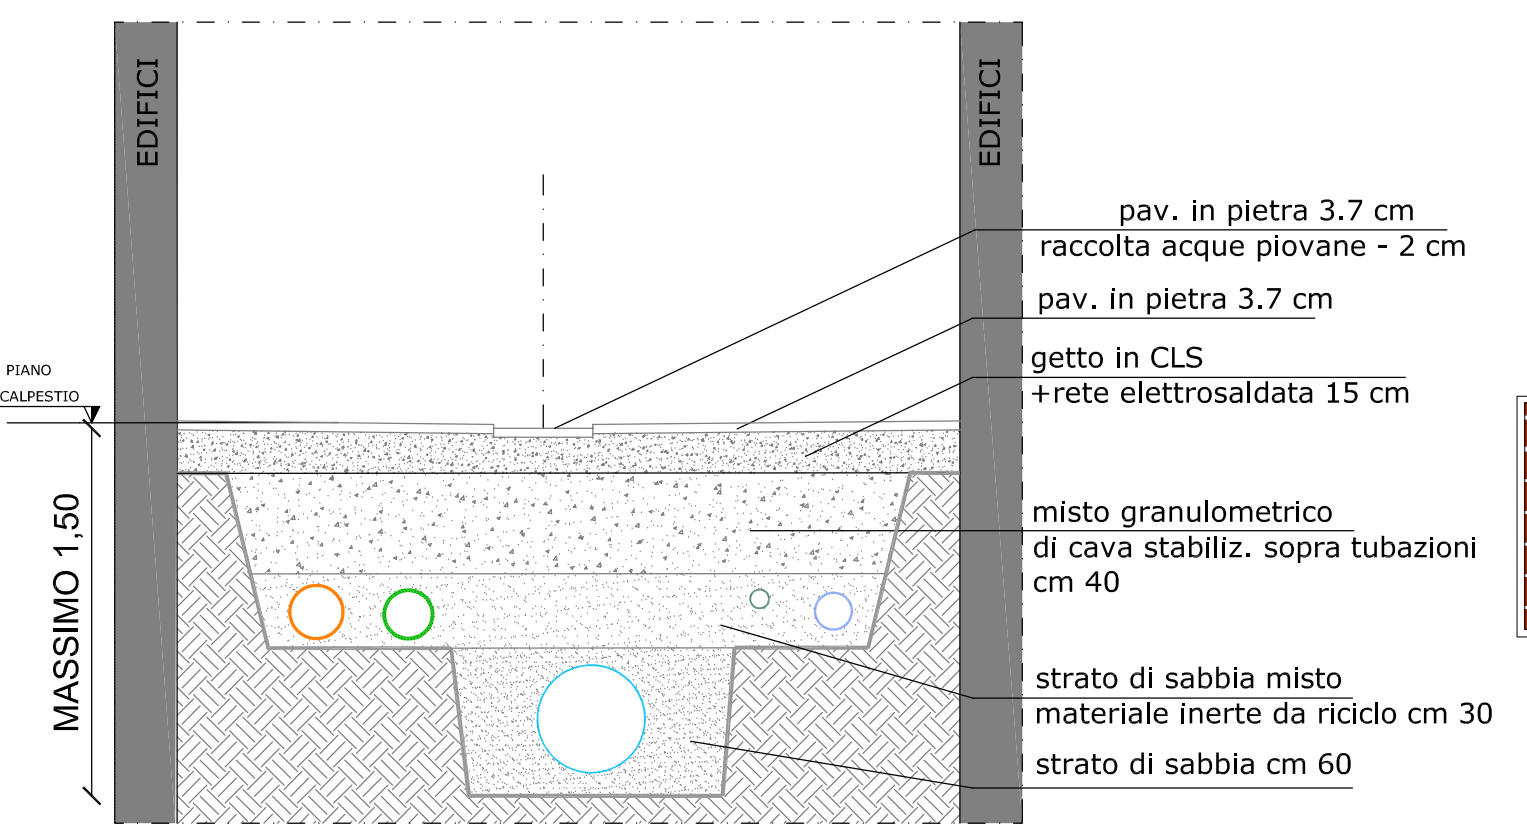

- FOGNATURA MISTA dorsale principale diam. 250/ 300 mm
 - Tubazioni ENEL dorsale principale diam. 120 mm
 - Tubazioni TELECOM dorsale principale diam. 125 mm
 - ACQUEDOTTO diam. 63 mm Di competenza Umbra acque
 - Tubazioni PUBBLICA ILLUMINAZIONE dorsale principale diam. 90 mm
- -




Tipologia di Lanterna da utilizzare come riferimento per la Pubblica Illuminazione comprensiva di tubazione in rame per il collegamento verticale

Chiusino a vassoio porta pavimento per Telecom - Enel - Linea fognatura

Chiusino a vassoio porta pavimento per Telecom - Enel - Linea fognatura

Caditoglia stradale linee acque meteoriche 40 x 40

VIA EL FRATE 2° TRATTO - SCALINATA VIA XX SETTEMBRE - SCALA 1 : 200

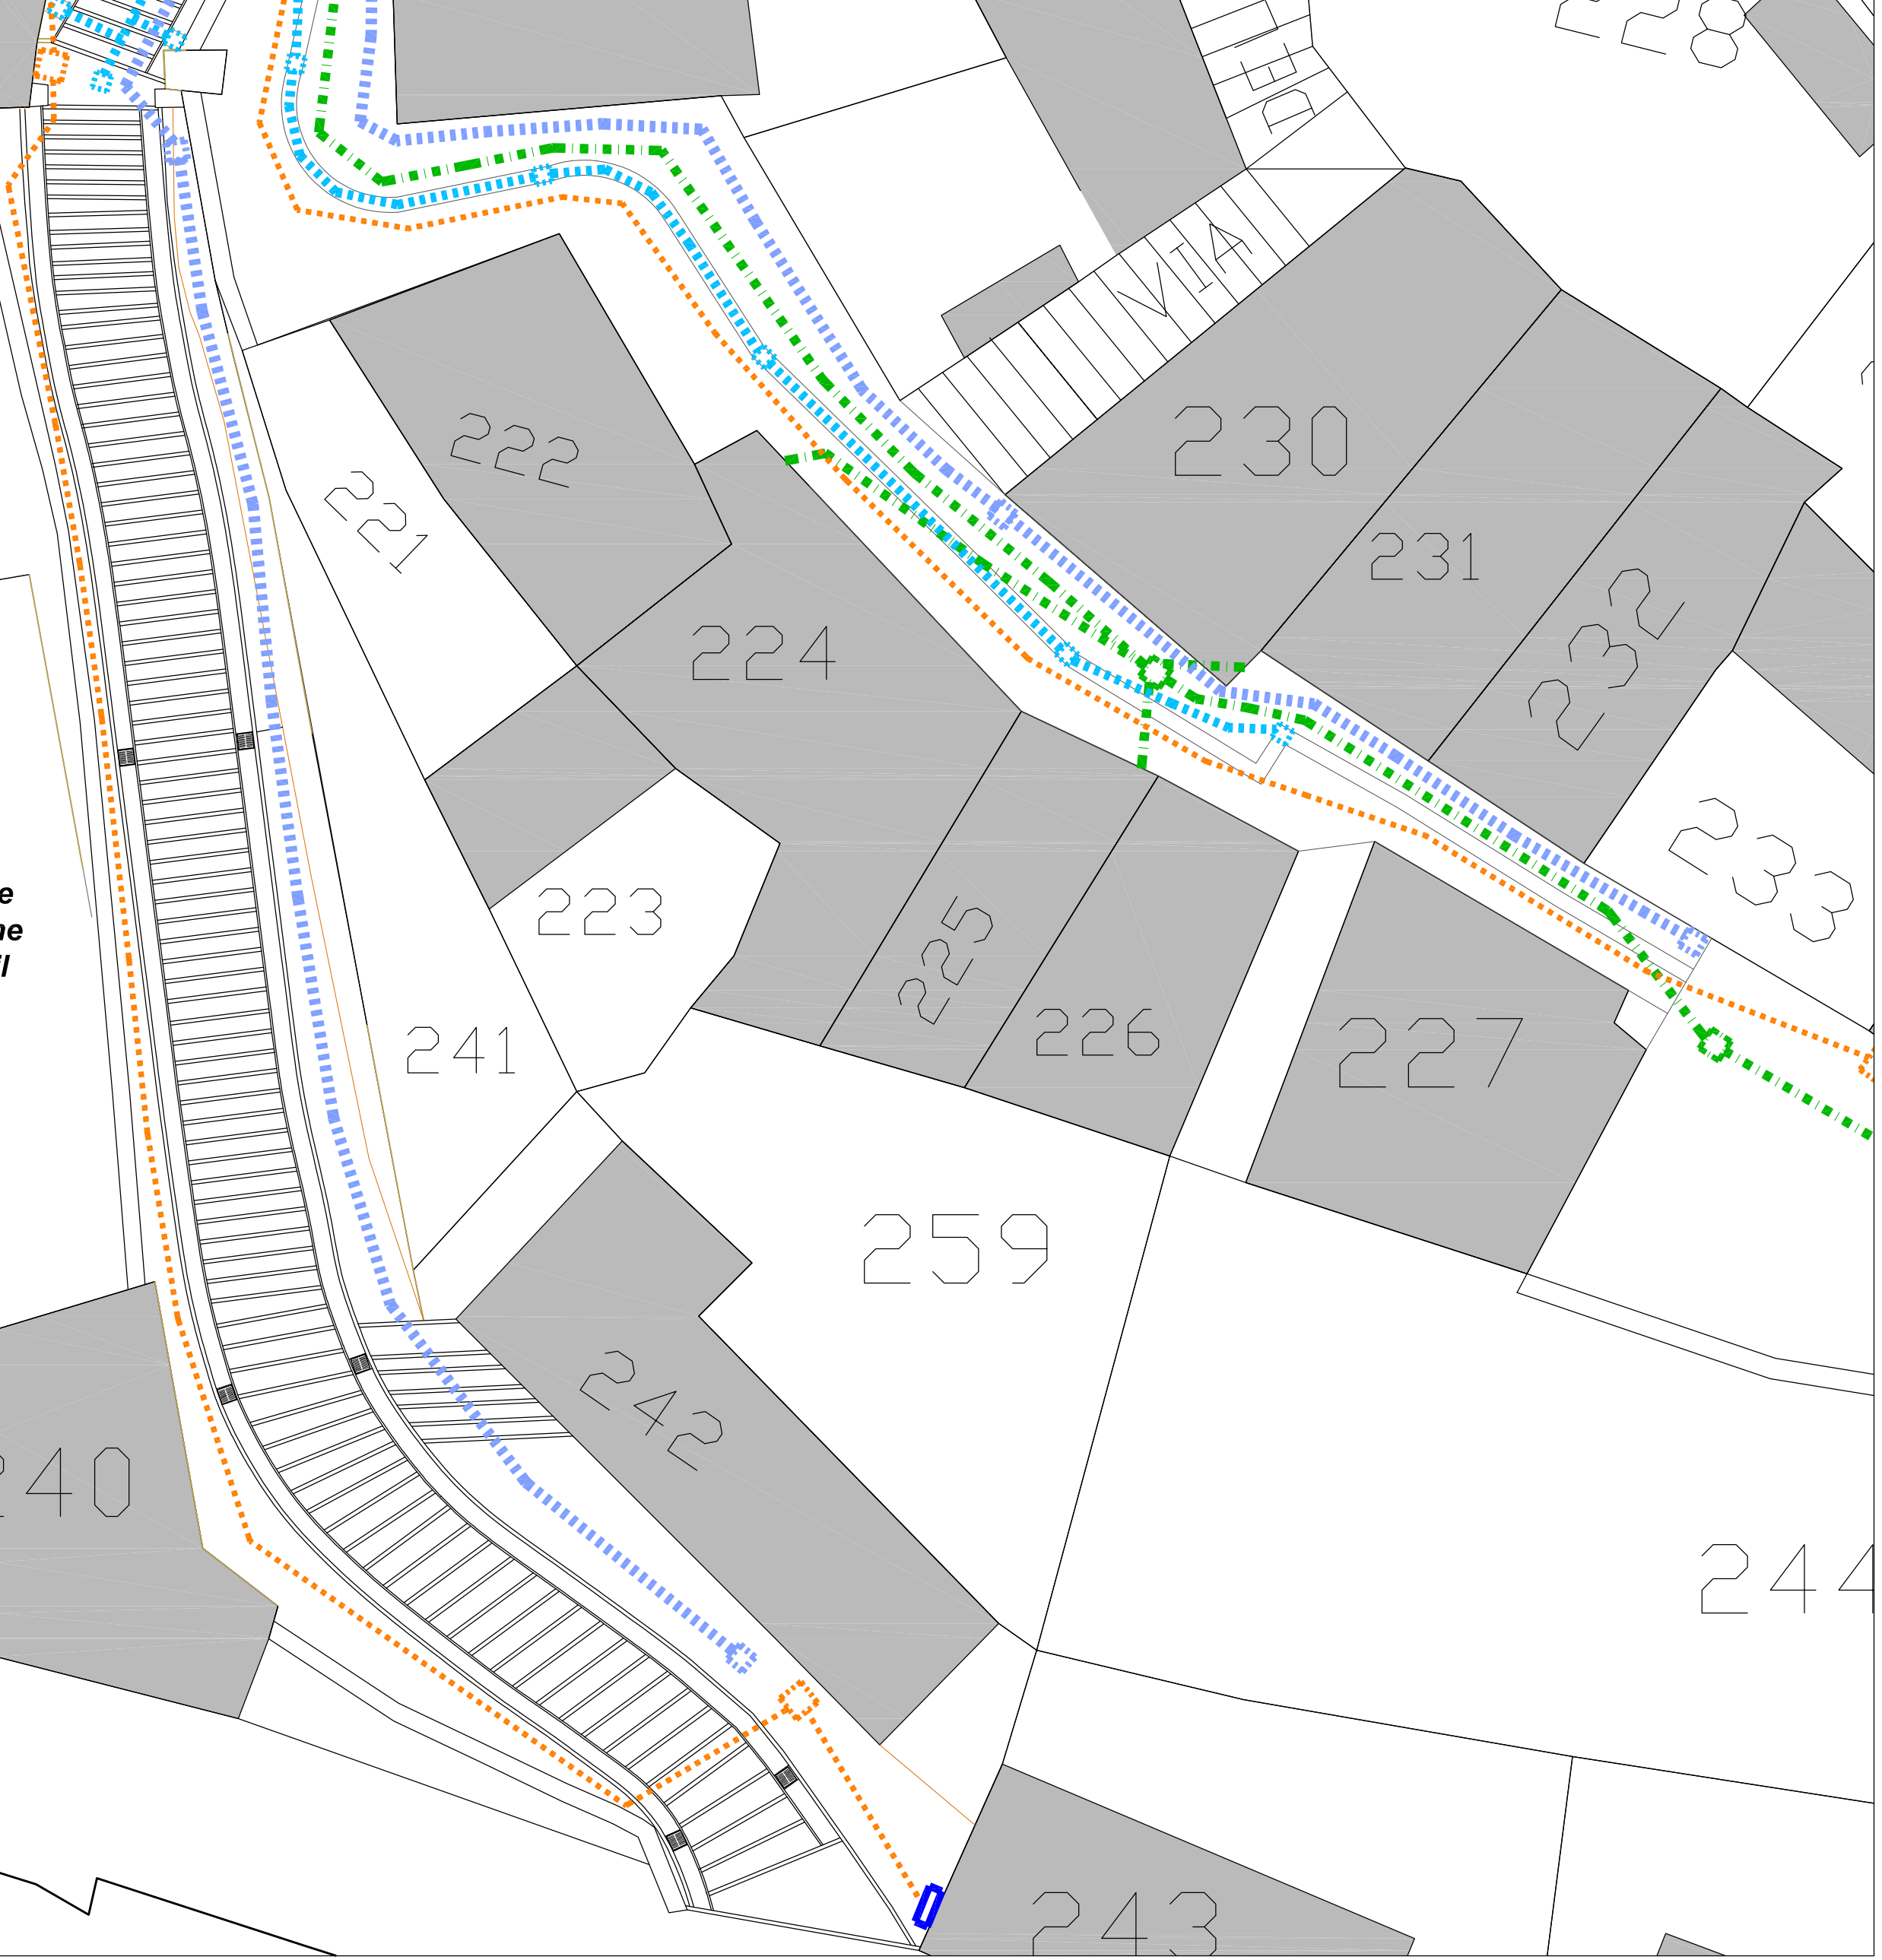

VIA EL FRATE 1° TRATTO - SCALA 1: 200

