


COMUNE di DERUTA
PROVINCIA di PERUGIA

Oggetto
Lavori di ristrutturazione finalizzati all'abbattimento delle barriere architettoniche, adeguamento alle norme igienico-sanitarie ed efficientamento energetico presso la palestra scolastica di Deruta

Ente proponente
COMUNE di DERUTA

Località
Deruta, Via U. La Malfa

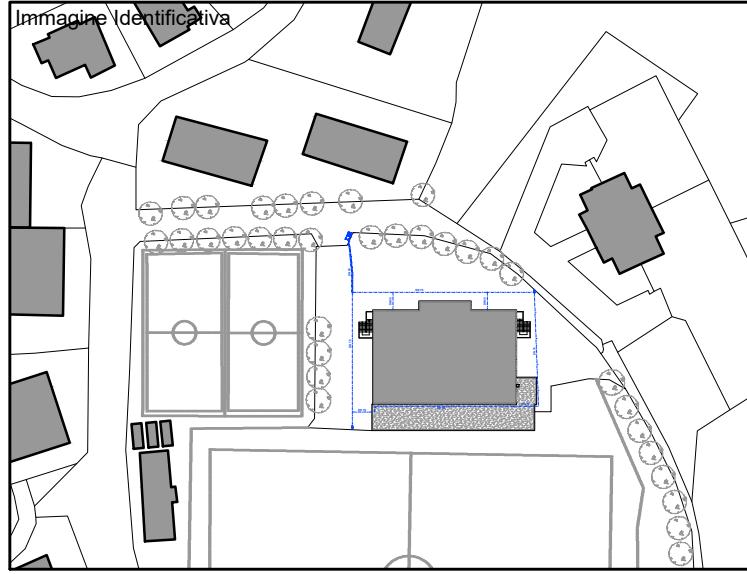

Progettista architettonico e direttore dei lavori
Claudio Cinti Geometra

Progettista degli impianti e coordinatore della sicurezza
Riccardo Bartolucci Architetto

Descrizione
Stato di progetto: Sezioni e prospetti

Elaborato
05

File 201402_DEFINITIVO01_DWGELAB_VARIE001_2014_Derutabando maggio 201402_2014_Stato attuale e progetto rev_20_06_2022.dwg
Data 25/07/2022



Commessa n° 22014 Rif. A02 Agg. Scala 1:200

Note _____


BOZZA SUPERATO
 COPIA STUDIO MODIFICATO

Studio 499 49
Bartolucci & Cinti X9


studio quattro novanta PROGETTAZIONE E SERVIZI IN ARCHITETTURA, DESIGN, INGEGNERIA, URBANISTICA via Carducci, 5 - 06053 S.Nicola di Calice, Deruta (PG) - Tel. e fax 075 6975718 - info@studio499.com
LA DIFFUSIONE A TERZI E LA RIPRODUZIONE, ANCHE PARZIALE DI QUESTA TAVOLA, SENZA AUTORIZZAZIONE, E' VIETATA A TERMINI DI LEGGE

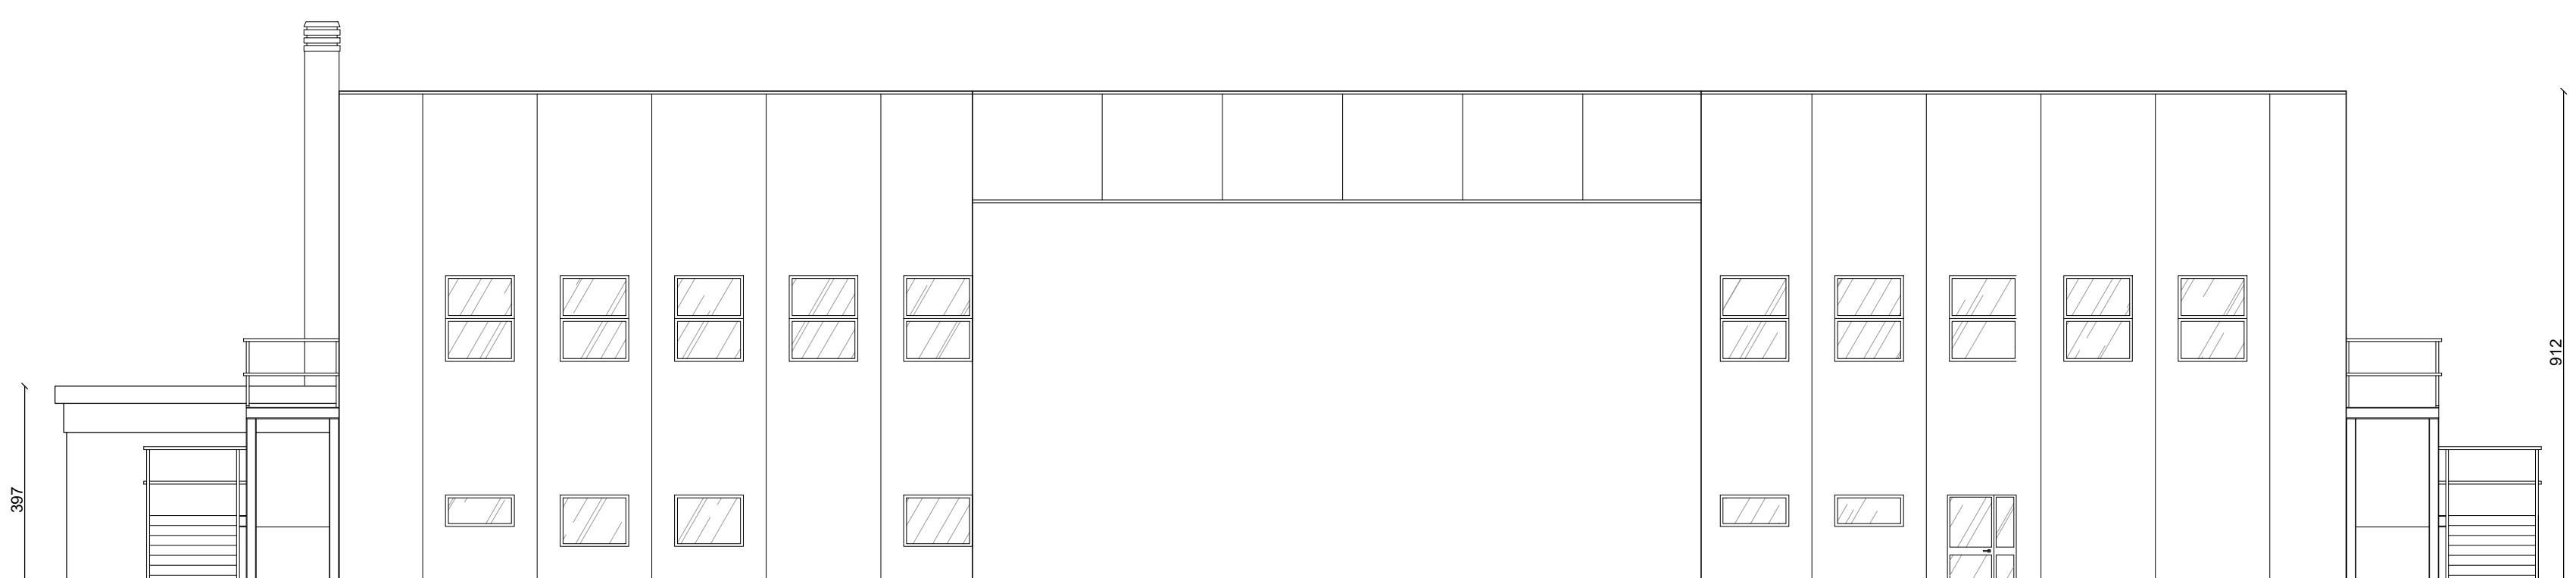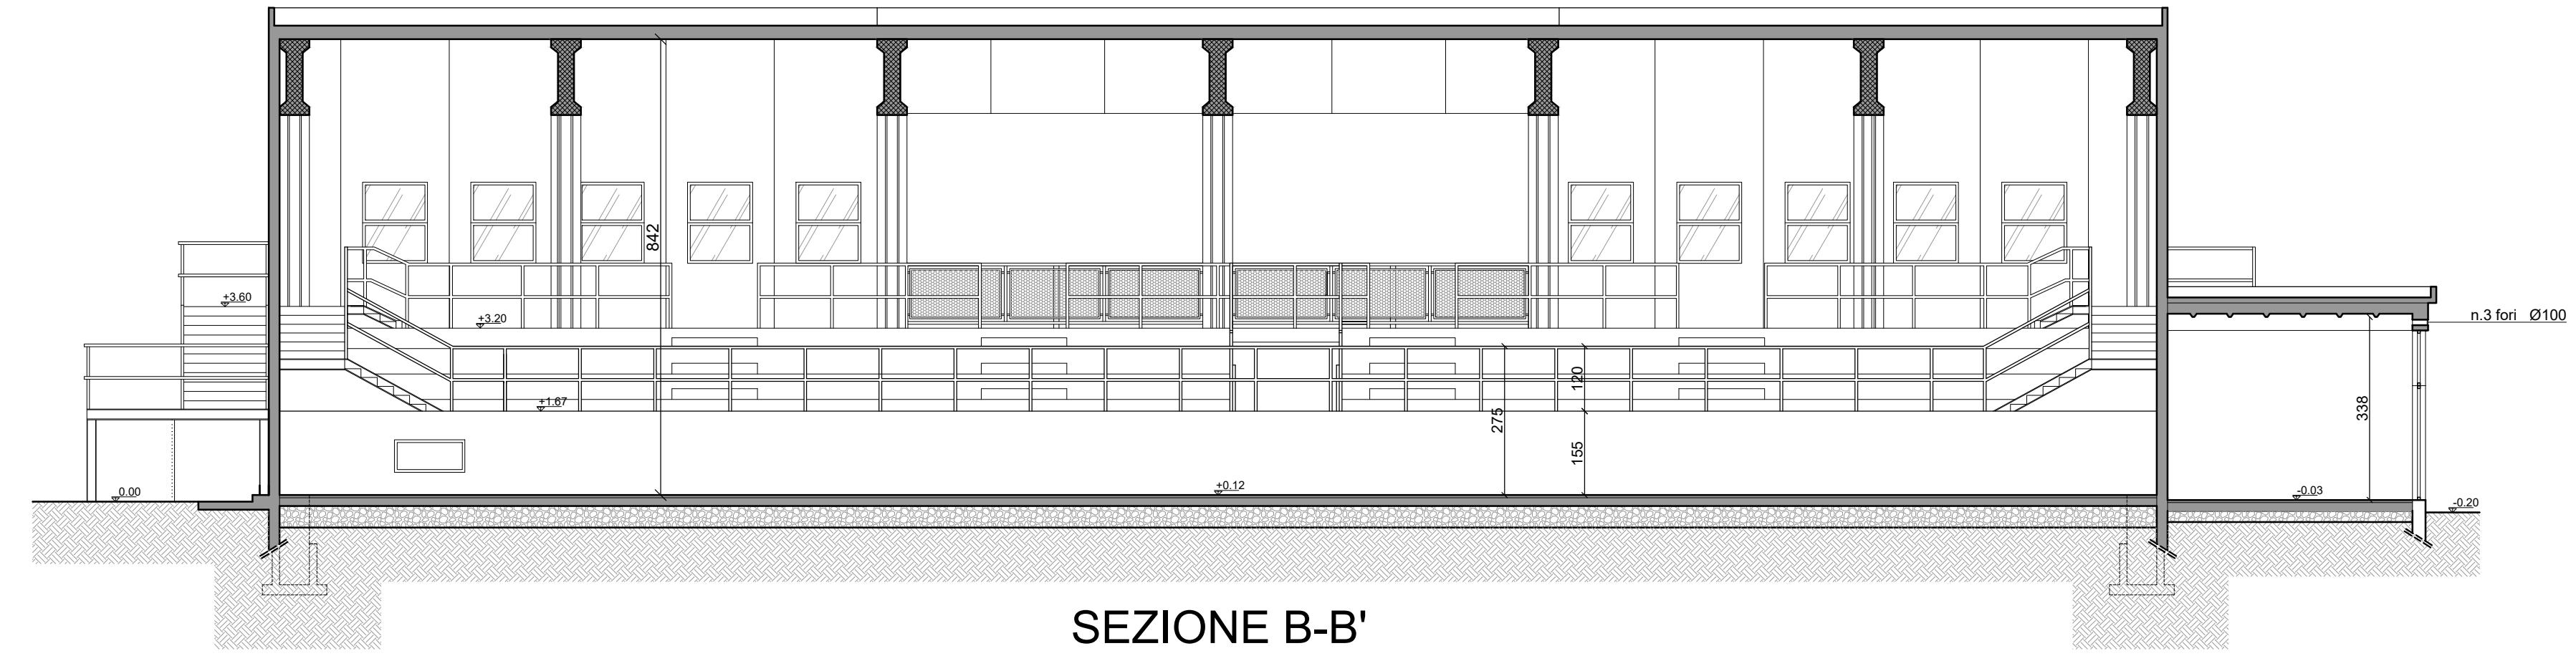


PROSPETTO NORD

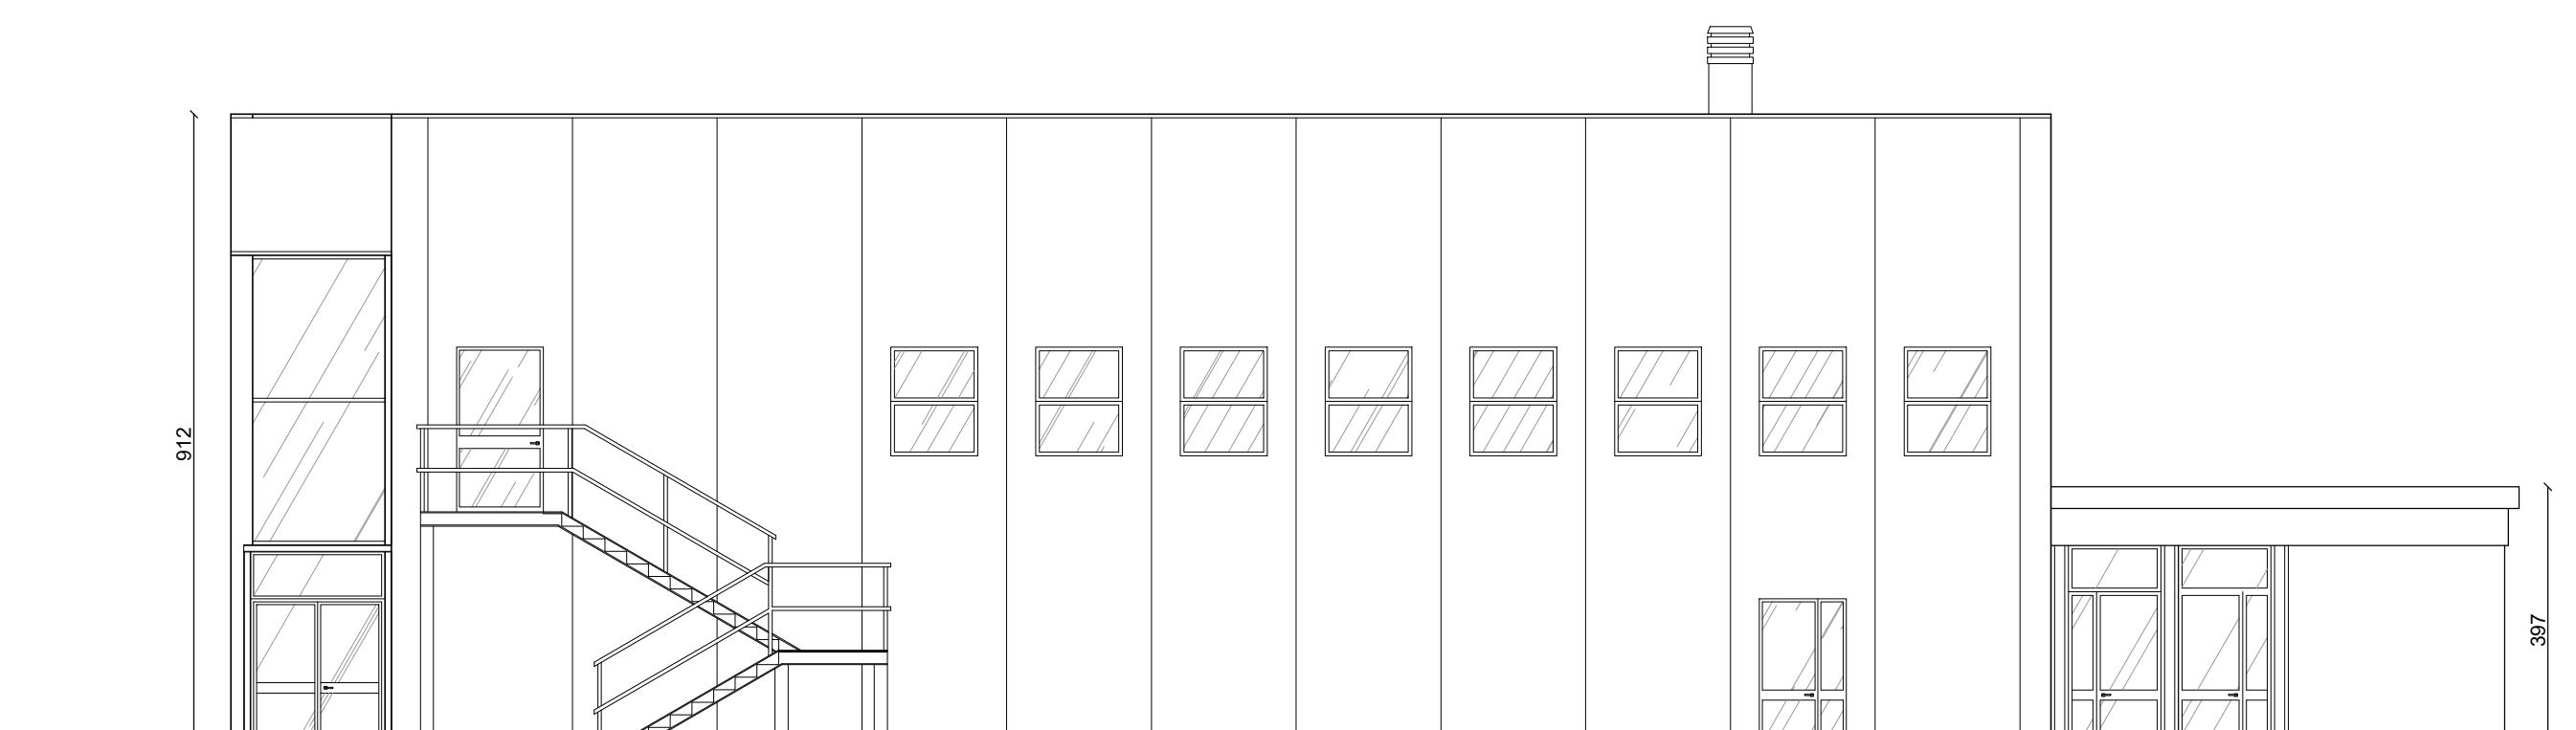

PROSPETTO OVEST

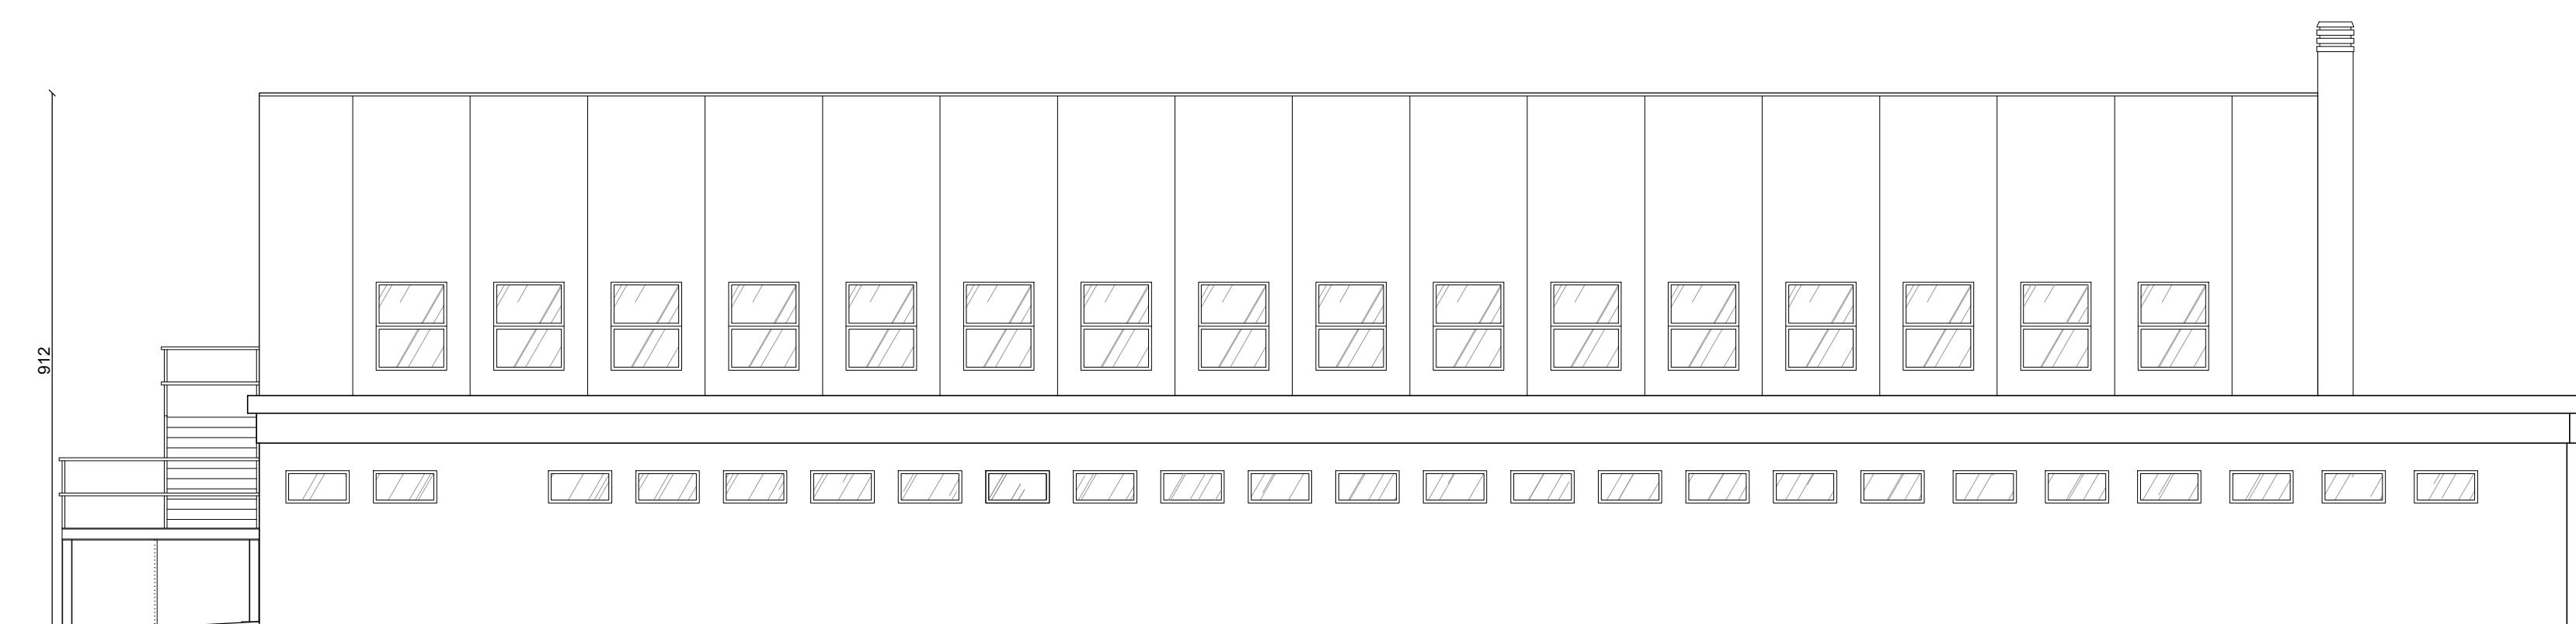

PROSPETTO SUD

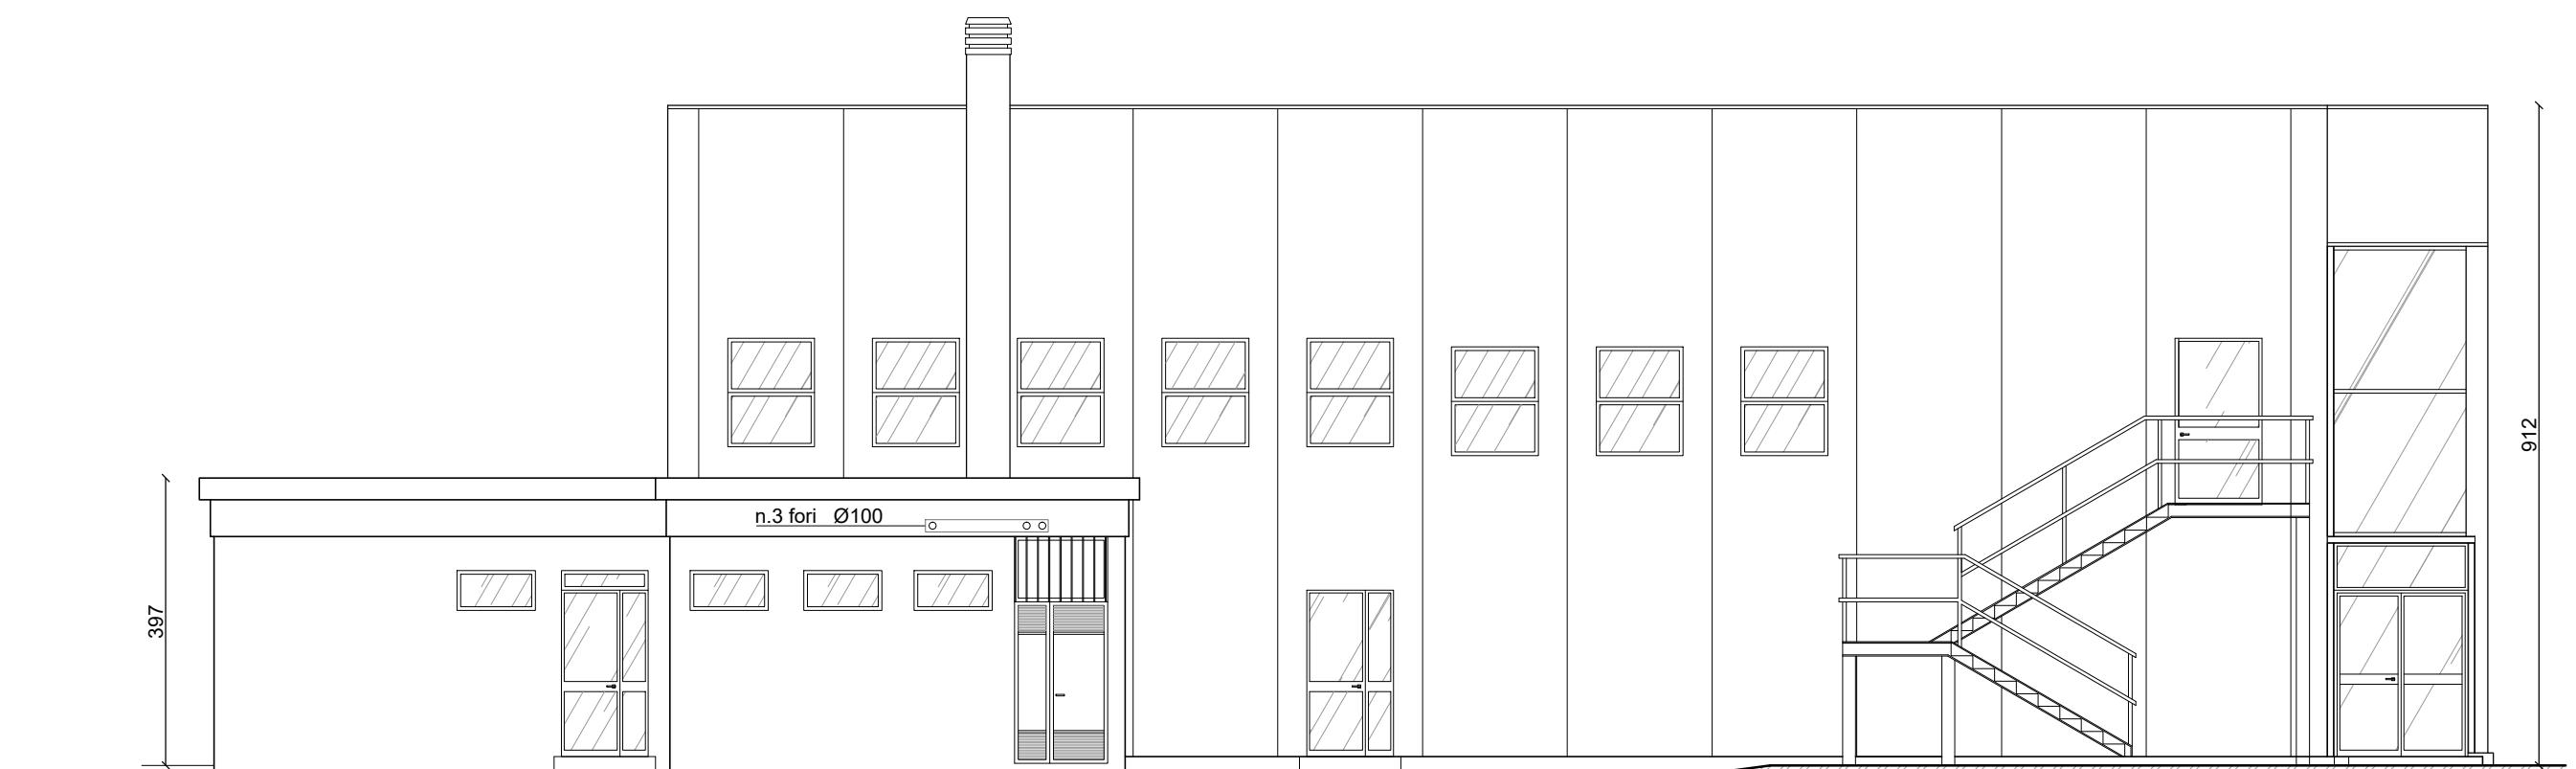

PROSPETTO EST