

COMUNE di DERUTA

PROVINCIA di PERUGIA

Oggetto


Lavori di ristrutturazione finalizzati all'abbattimento delle barriere architettoniche, adeguamento alle norme igienico-sanitarie ed efficientamento energetico presso la palestra scolastica di Deruta

Ente proponente

COMUNE di DERUTA

Località

Deruta, Via U. La Malfa

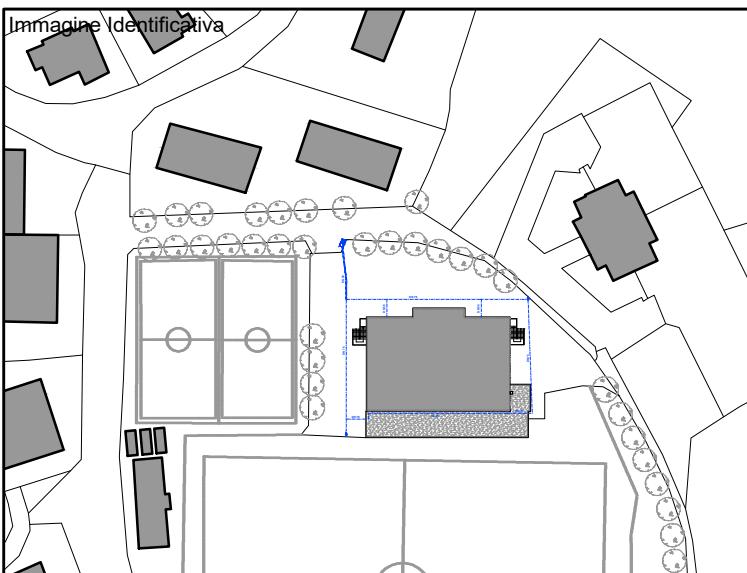

Progettista architettonico e direttore dei lavori

Claudio Cinti Geometra

Progettista degli impianti e coordinatore della sicurezza

Riccardo Bartolucci Architetto

Descrizione

Quadro economico

File

22014/02_DEFINITIVO/01_DWGIELAB.VARIE/001_22014_Definitivo bando maggio 2021/003_22014_Stato attuale e progetto rev_20_06_2022.dwg

Data

25/07/2022

Elaborato

13

Commessa n°

22014

Rif.

A02

Agg.

Scala

1:200

Note

BOZZA

SUPERATO

COPIA STUDIO

MODIFICATO

Studio 499 49
Bartolucci & Cinti X9

QUADRO ECONOMICO

Oggetto: **Lavori di ristrutturazione finalizzati all'abbattimento delle barriere architettoniche, adeguamento alle norme igienico sanitarie ed efficientamento energetico presso la palestra scolastica di Deruta**

Ubicazione: **Deruta Capoluogo, Via U. La Malfa**

A. IMPORTO LAVORI a base d'asta		116 435,61 €	di cui:
importo dei lavori soggetti a ribasso d'asta		(116435,61 € - 641,5 €)	= 115 794,11 €
- oneri per la sicurezza soggetti a ribasso (4673,30 €)			di cui:
- costi per la manodopera soggetti a ribasso (25460,54 €)			
costi per la sicurezza NON soggetti a ribasso			641,50 €
Sommano (Totale lavori - importo contrattuale)		116 435,61 €	116 435,61 €
B. SOMME A DISPOSIZIONE DELL'AMMINISTRAZIONE:			
IVA sui lavori pari al	10,00%		11 643,56 €
spese tecniche per progettazione definitiva ed esecutiva, direzione lavori, sicurezza e contabilità			15 096,41 €
oneri previdenziali	4,00%		603,86 €
IVA sulle spese tecniche e sugli oneri previdenziali		22,00%	3 454,06 €
incentivi funzioni tecniche (art. 113 del D.Lgs 50/2016)			1 500,00 €
Contributi A.N.A.C. gara			30,00 €
imprevisti ed arrotondamenti			1 236,50 €
Sommano		33 564,39 €	33 564,39 €
IMPORTO TOTALE			150 000,00 €

Deruta, lì 25/07/2022

Il Tecnico
Geom. Claudio Cinti