

# COMUNE DI DERUTA

PROVINCIA DI PERUGIA

## - PROGETTO ARCHITETTONICO - - ESECUTIVO -

PROPRIETA':

COMUNE DI DERUTA


OGGETTO:

LAVORI DI ADEGUAMENTO STRUTTURALE, IMPIANTISTICO  
E FUNZIONALE DEL MUSEO REGIONALE DELLA CERAMICA  
DI DERUTA CUP:B55I21000000002

LOCALITA':

DERUTA

STUDIO A

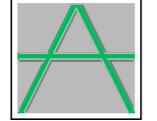

SOCIETA' DI PROGETTAZIONE S.S.

VIA TIBERINA N° 36/E  
06050 COLLEPEPE (PG)  
TEL. e FAX 055/8789540  
p.i. 02487360543  
e-mail: info@studioa.perugia.it

PROGETTISTI:

Arch. ROBERTO SUBICINI  
Ing. ROBERTO ANTONELLI

ELABORATO:

STATO DI PROGETTO: PARTICOLARI COSTRUTTIVI

Tavola n° AR/06 File: 1611/21

Scala:


Data: DICEMBRE 2021

Aggiornamenti:


- 1 data :
- 2 data :
- 3 data :
- 4 data :

LA DIFFUSIONE E RIPRODUZIONE, ANCHE PARZIALE DI QUESTA TAVOLA E' VIETATA A TERMINI DI LEGGE.


## PARTICOLARE COSTRUTTIVO PARAPETTO con prescrizioni Autorizzazione SABAP Prot. n. 19269 del 03-12-2020

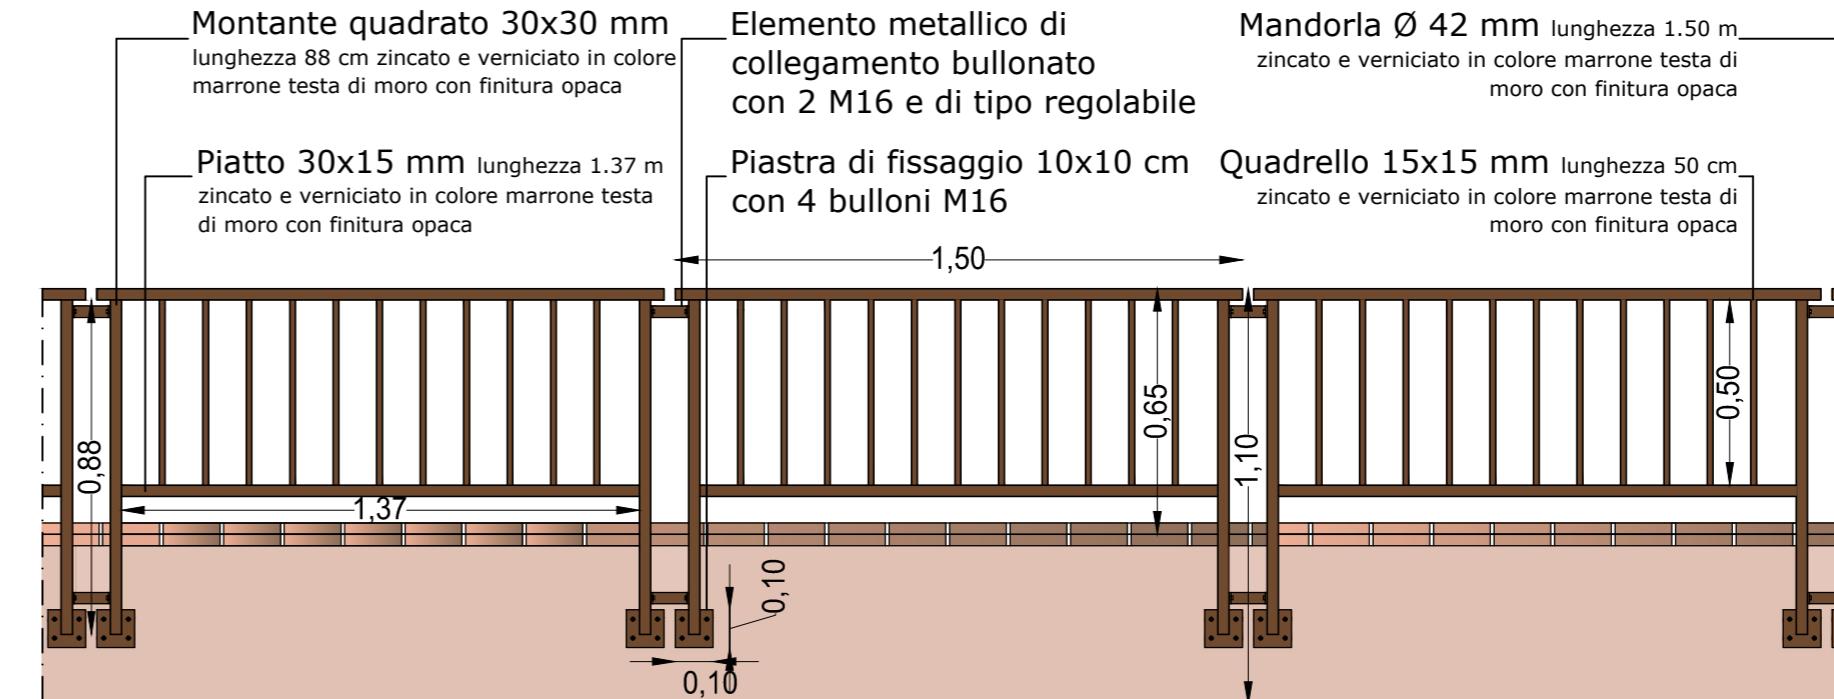

PROSPETTO FRONTALE scala 1:50

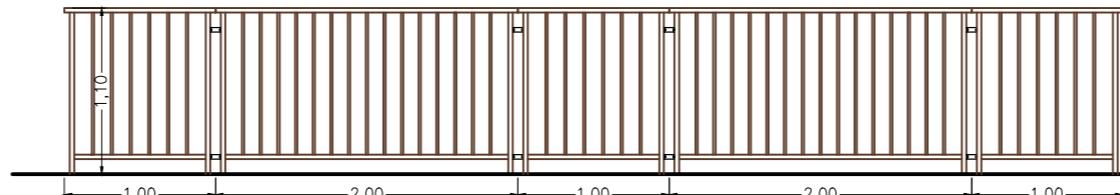

PROSPETTO LATERALE scala 1:50

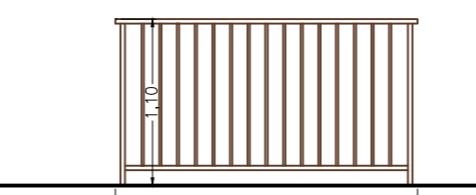

RENDERING DI PROGETTO

