

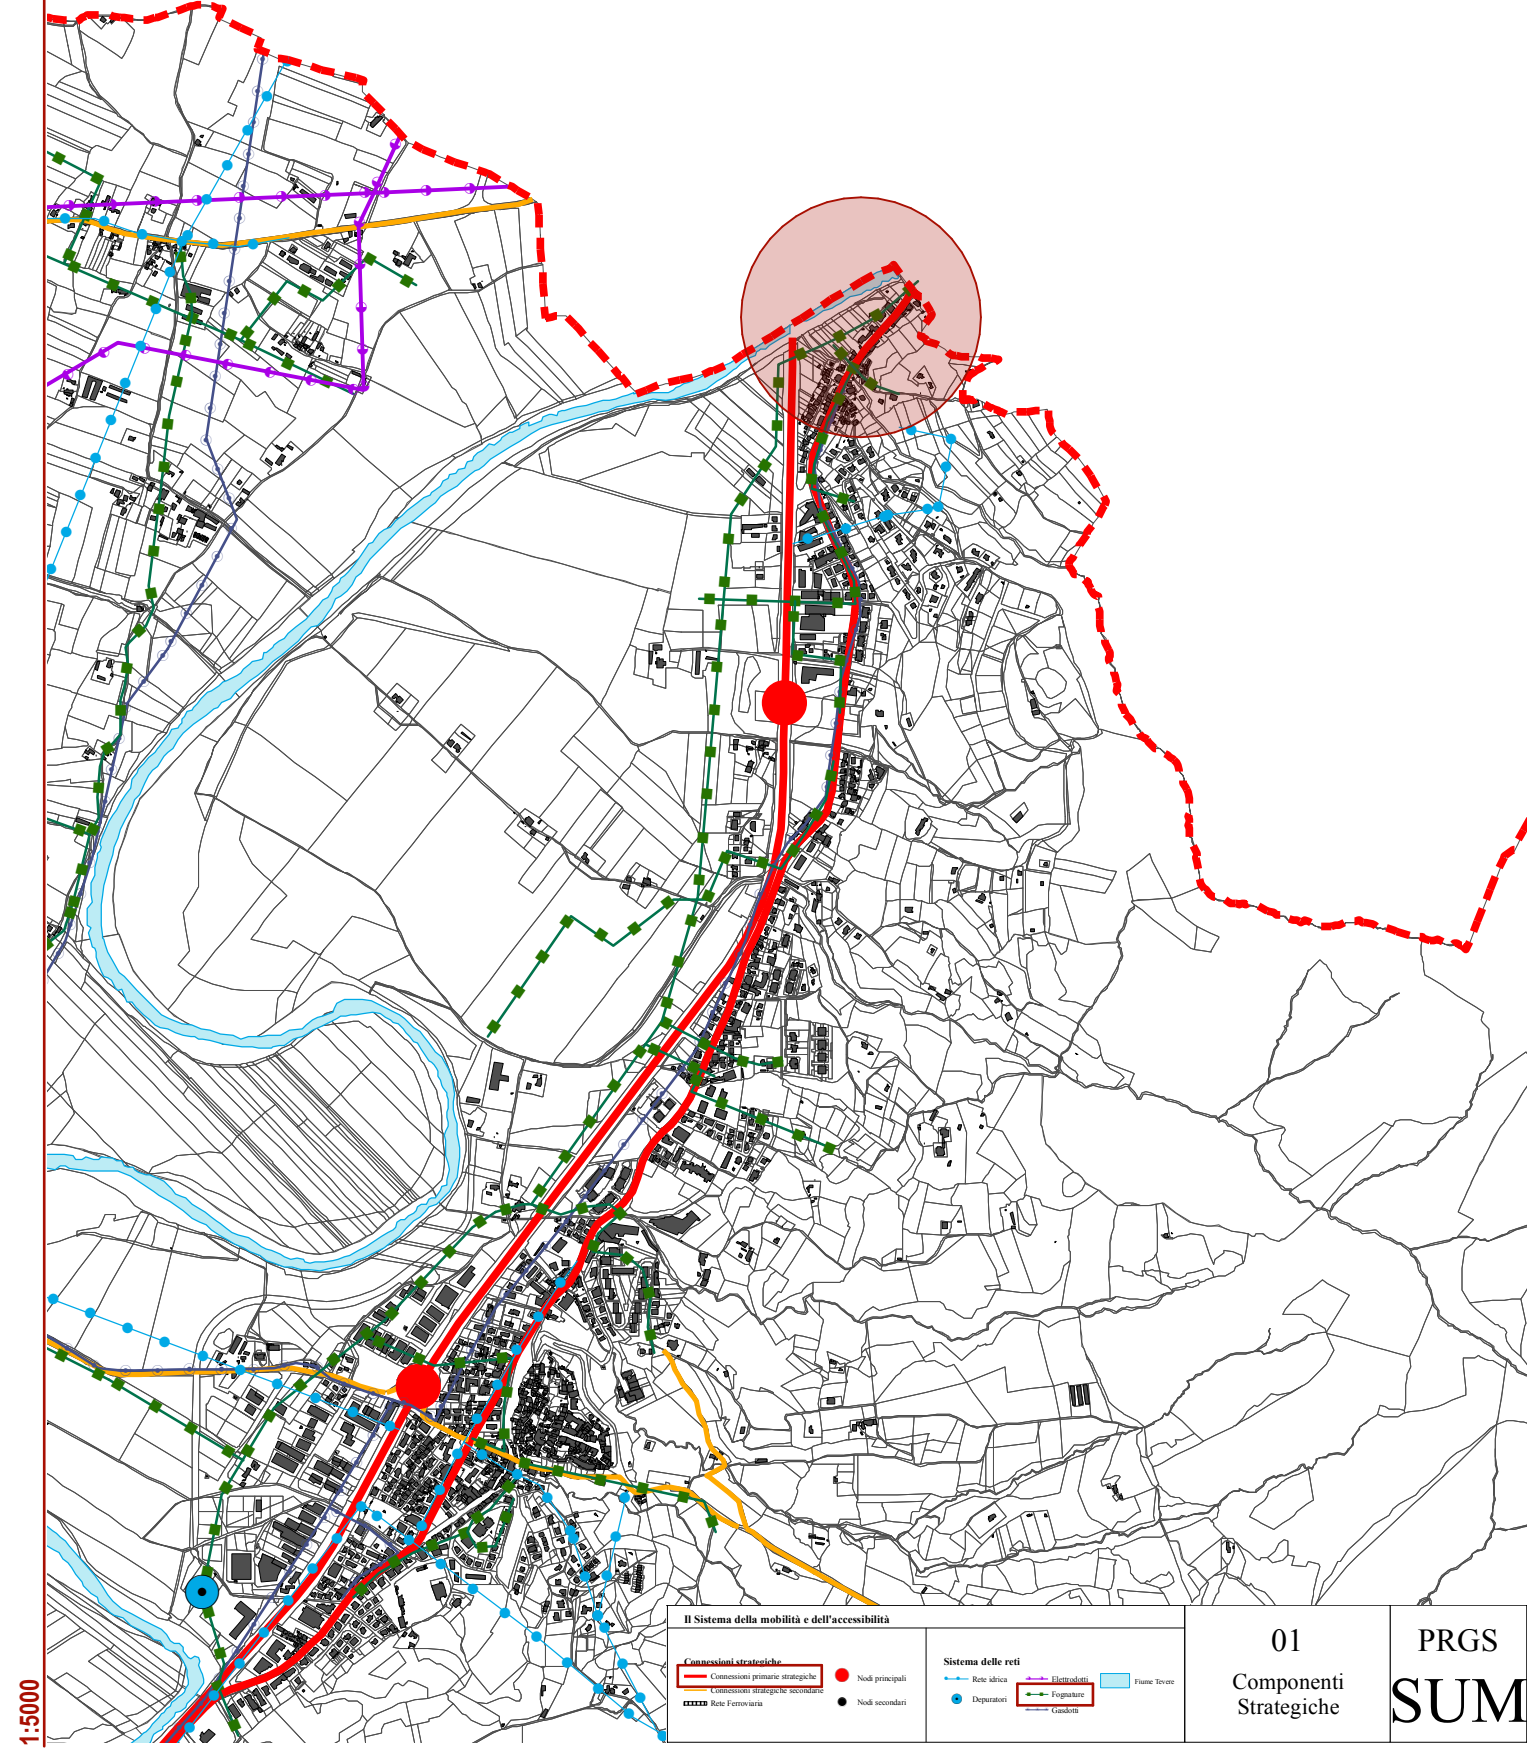
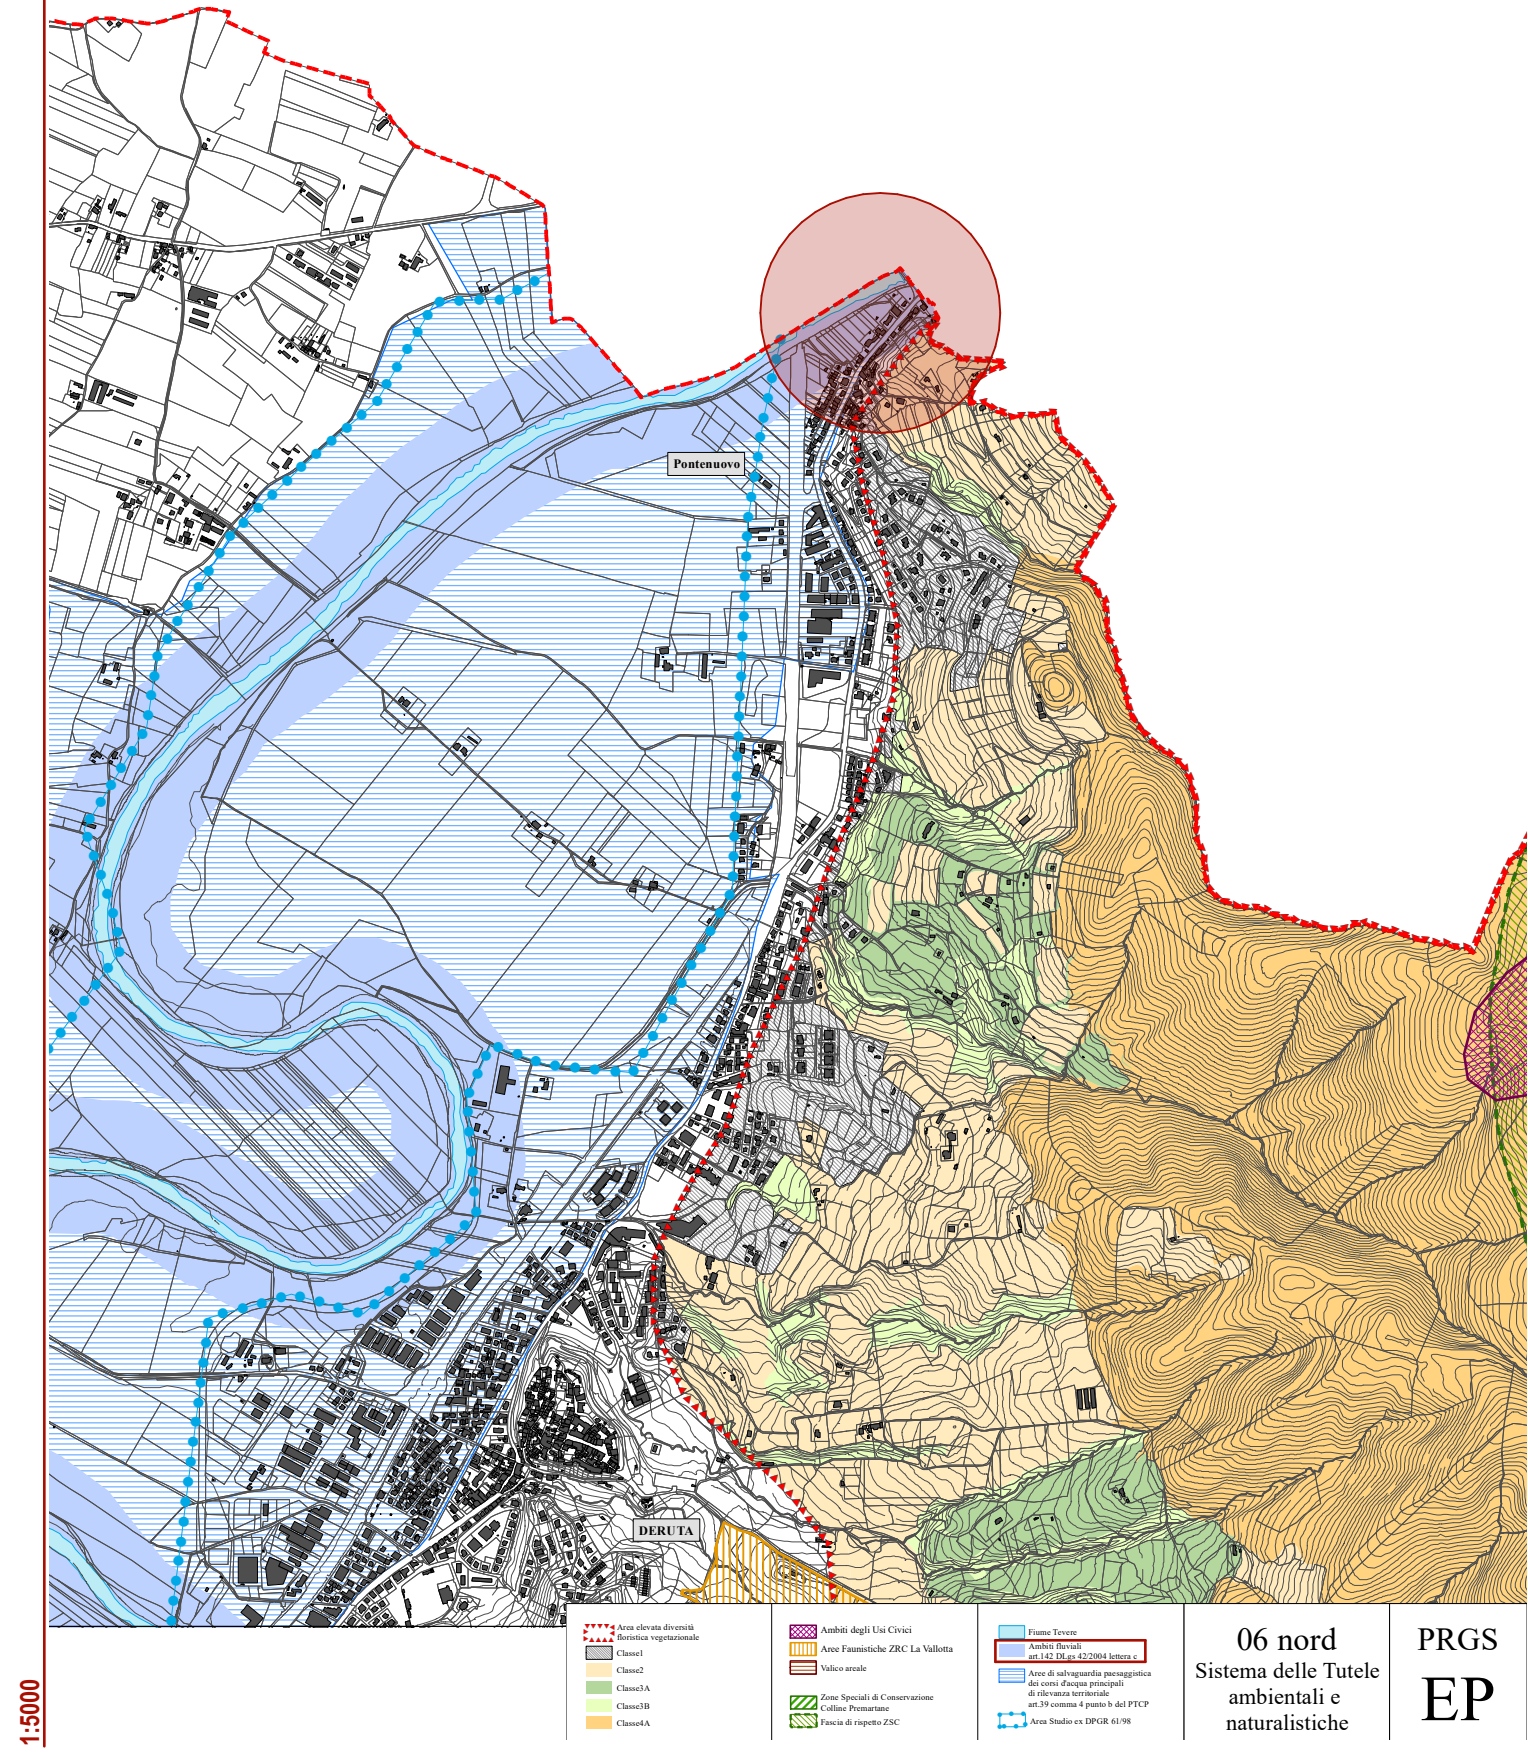
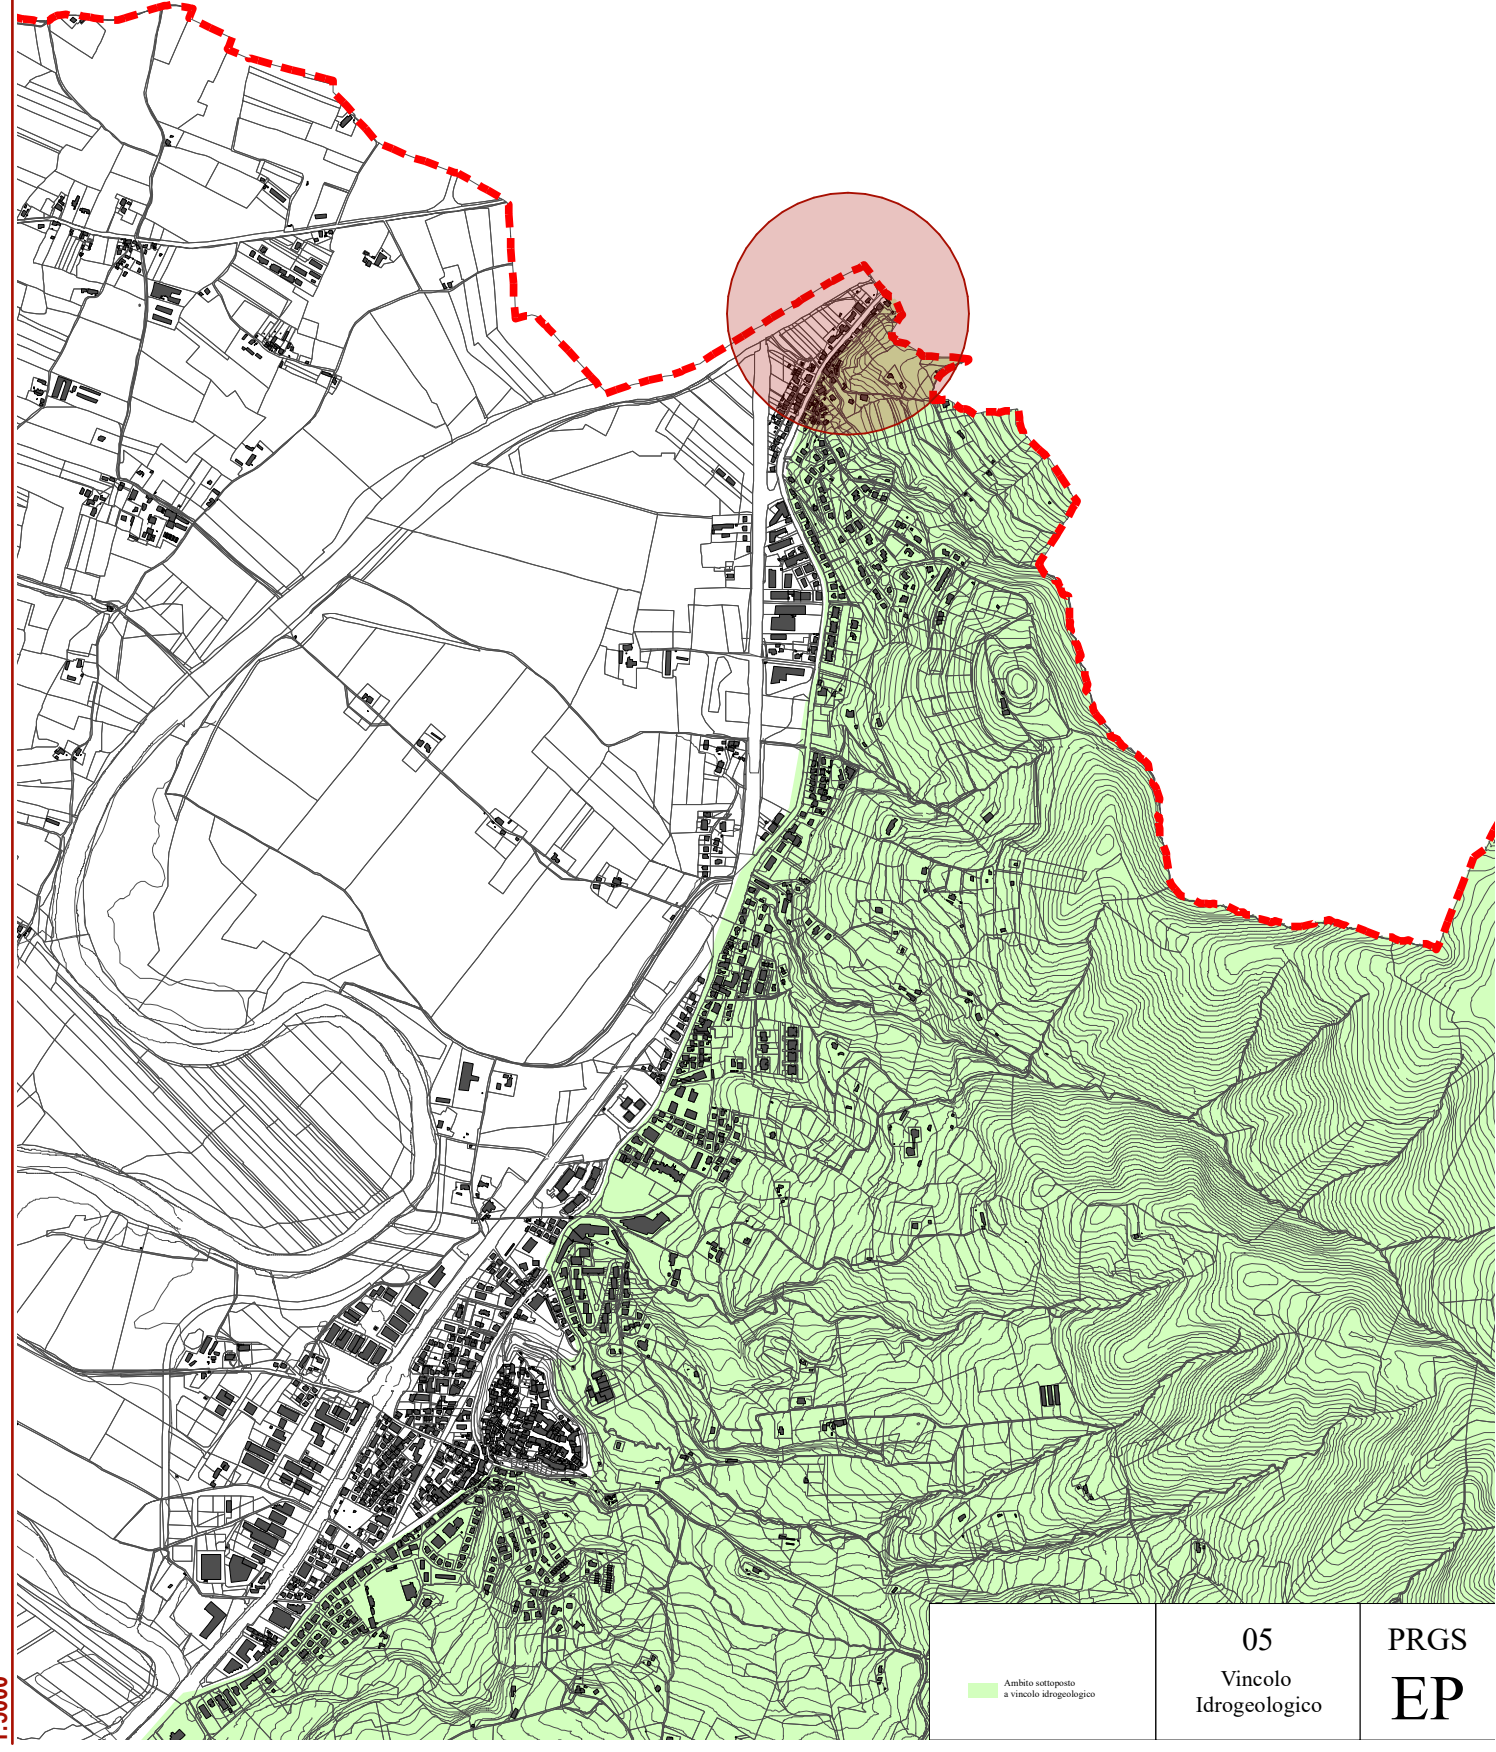
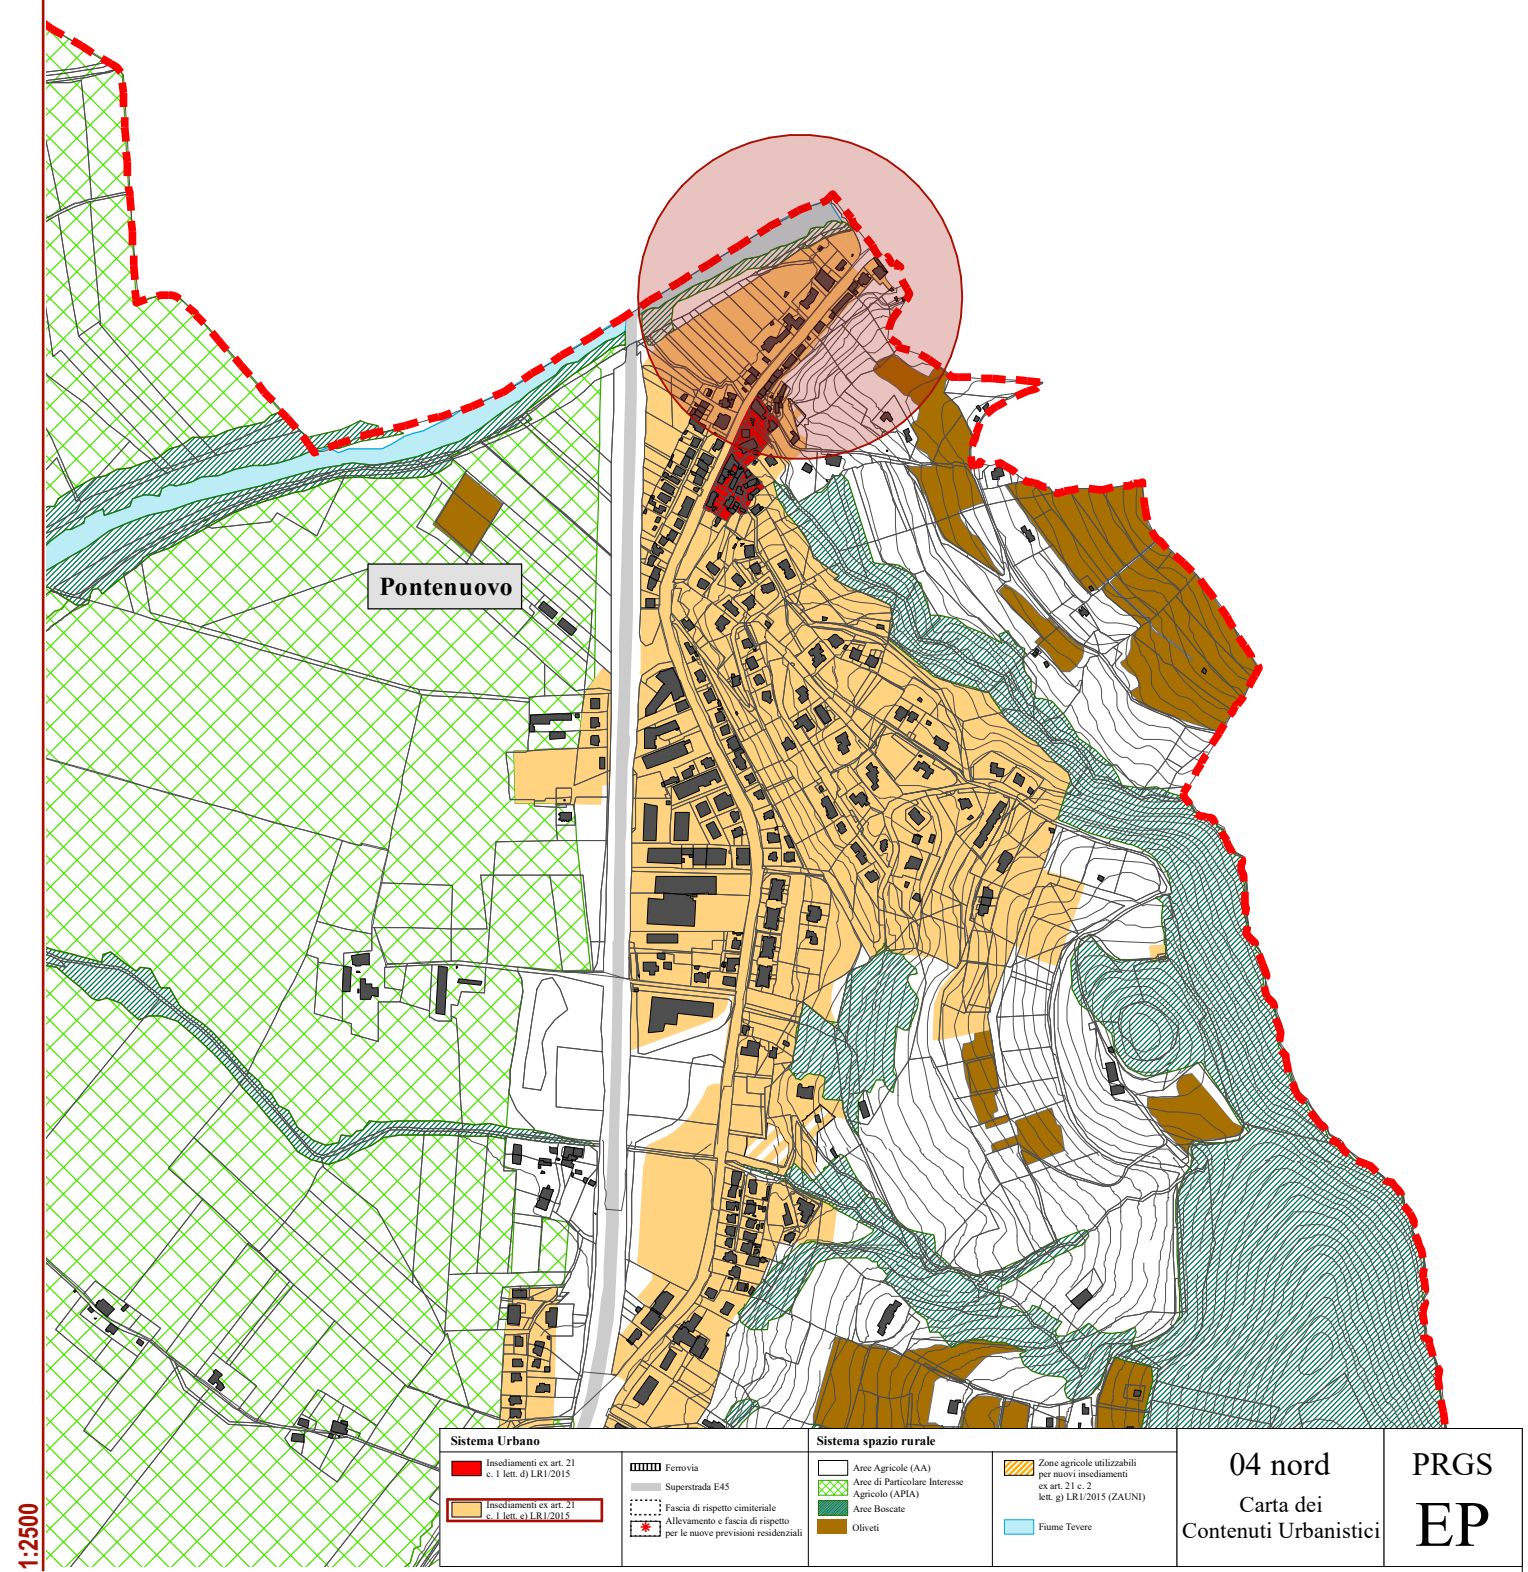
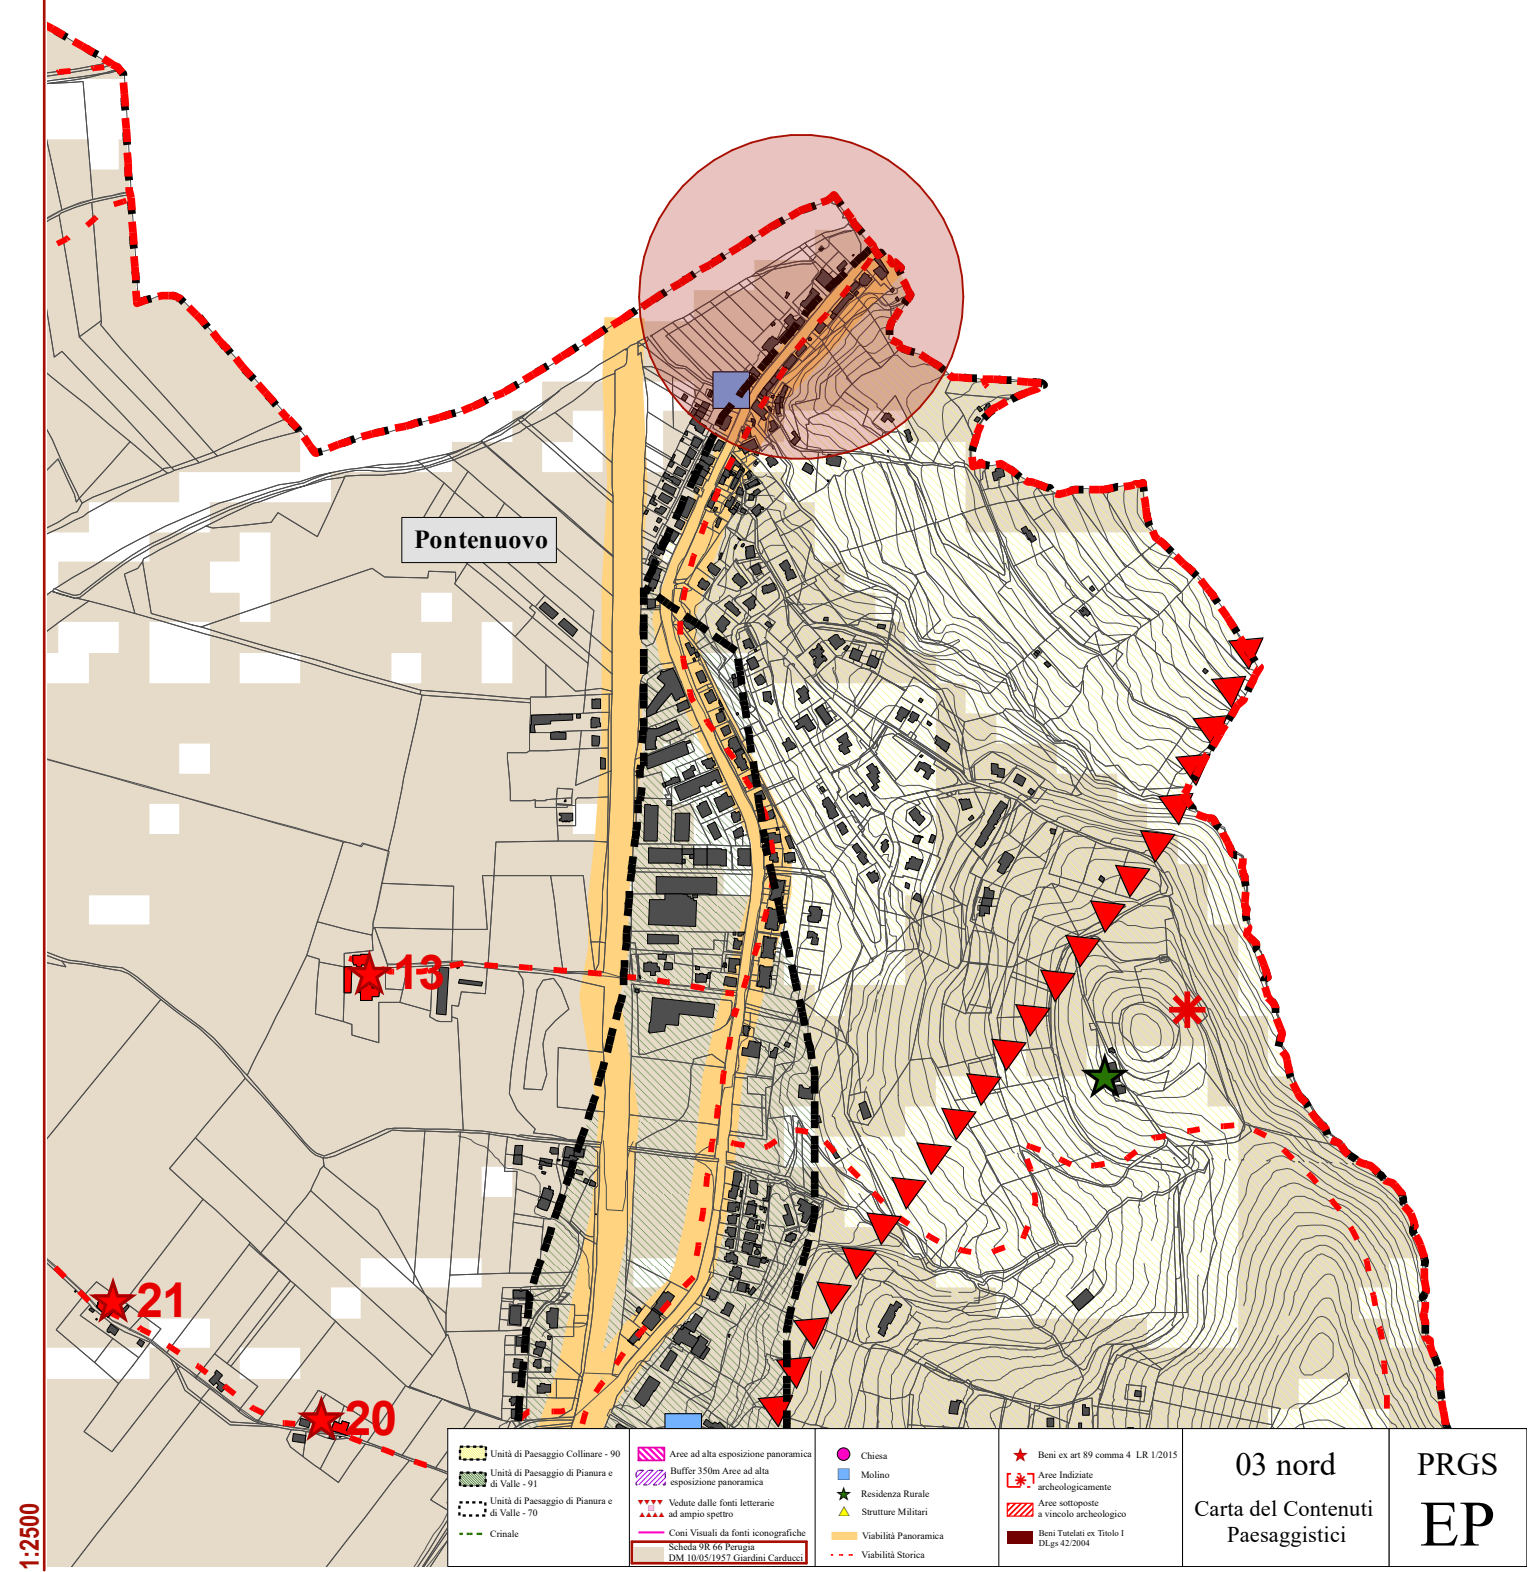


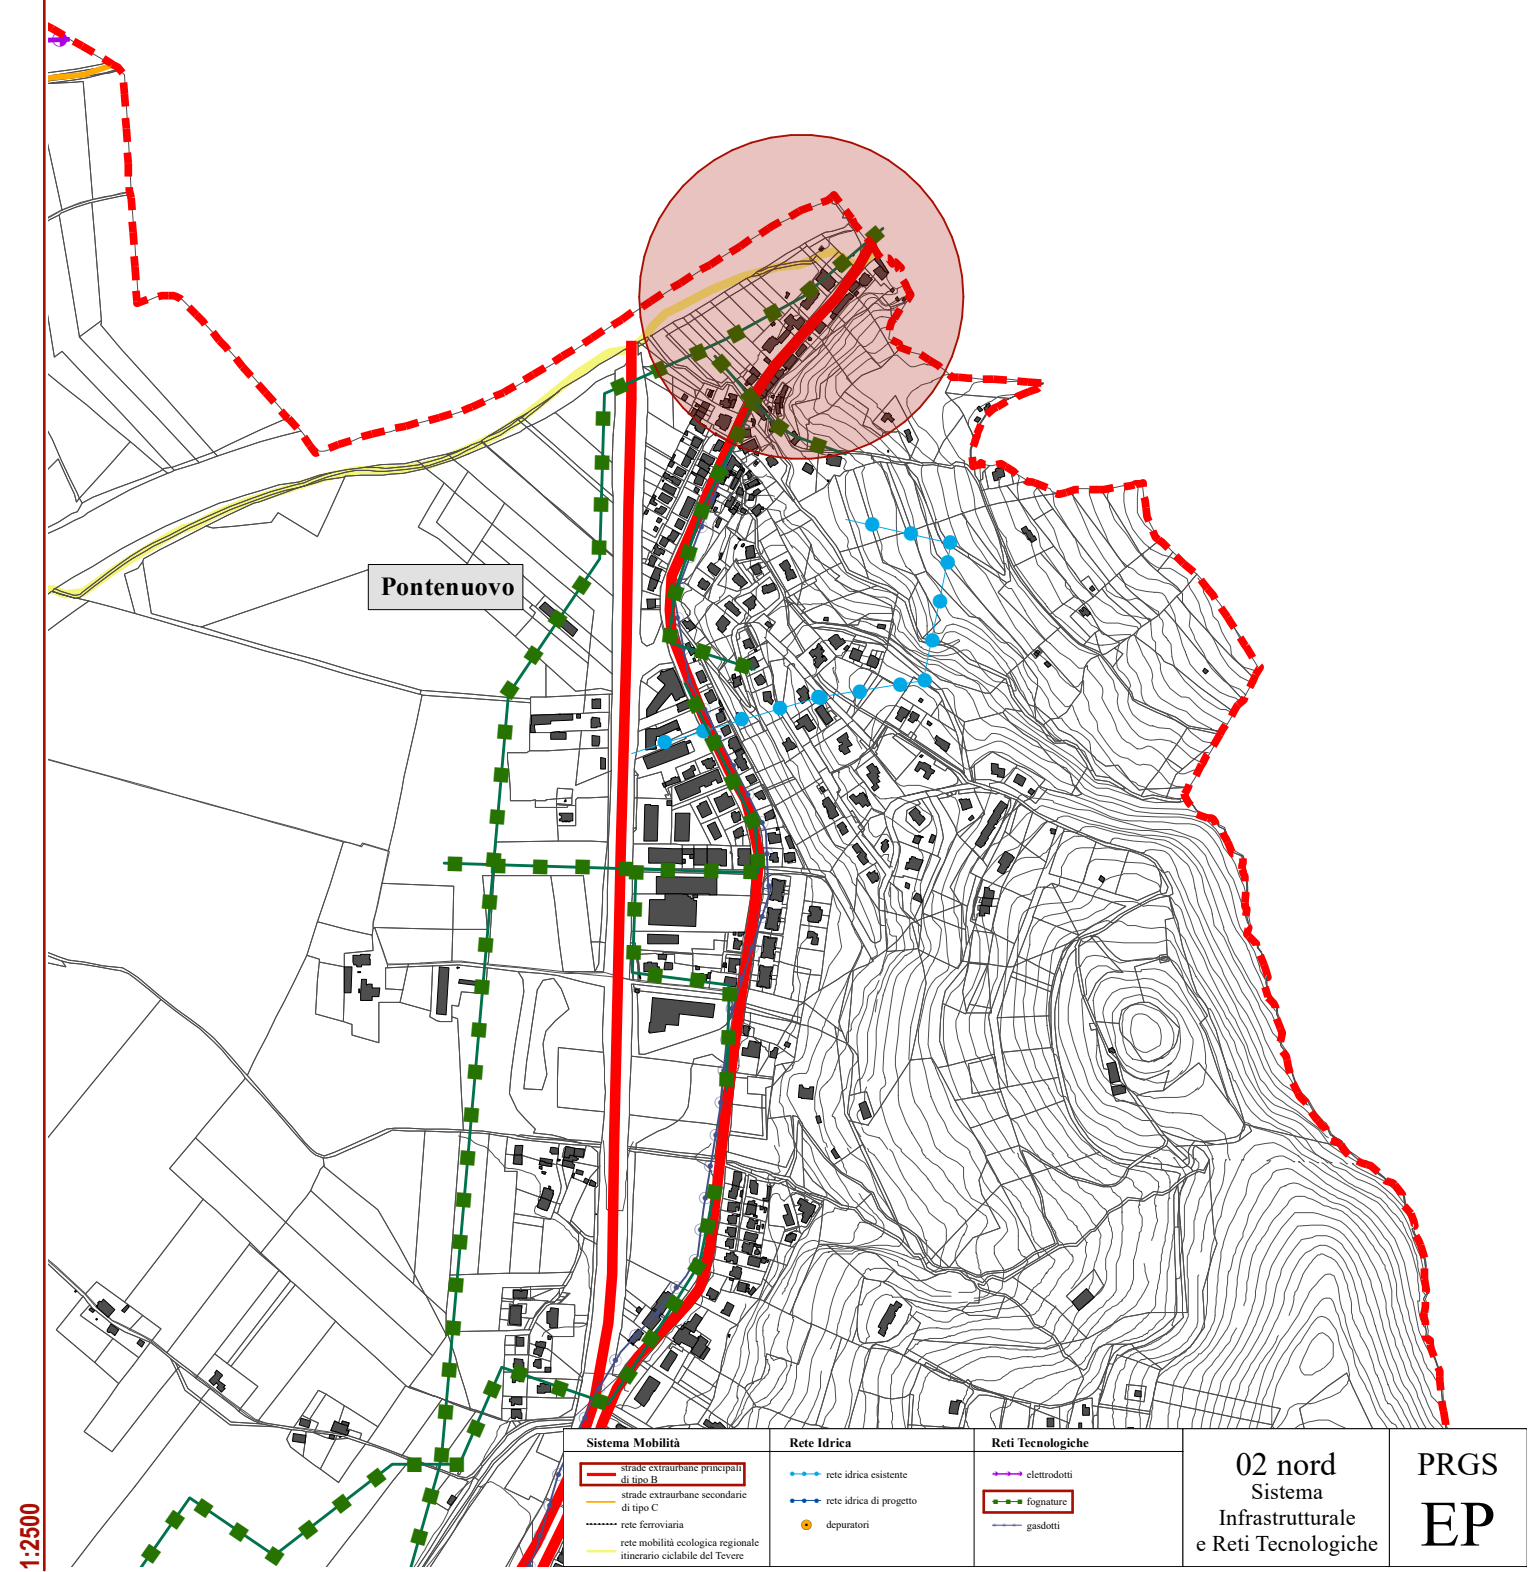

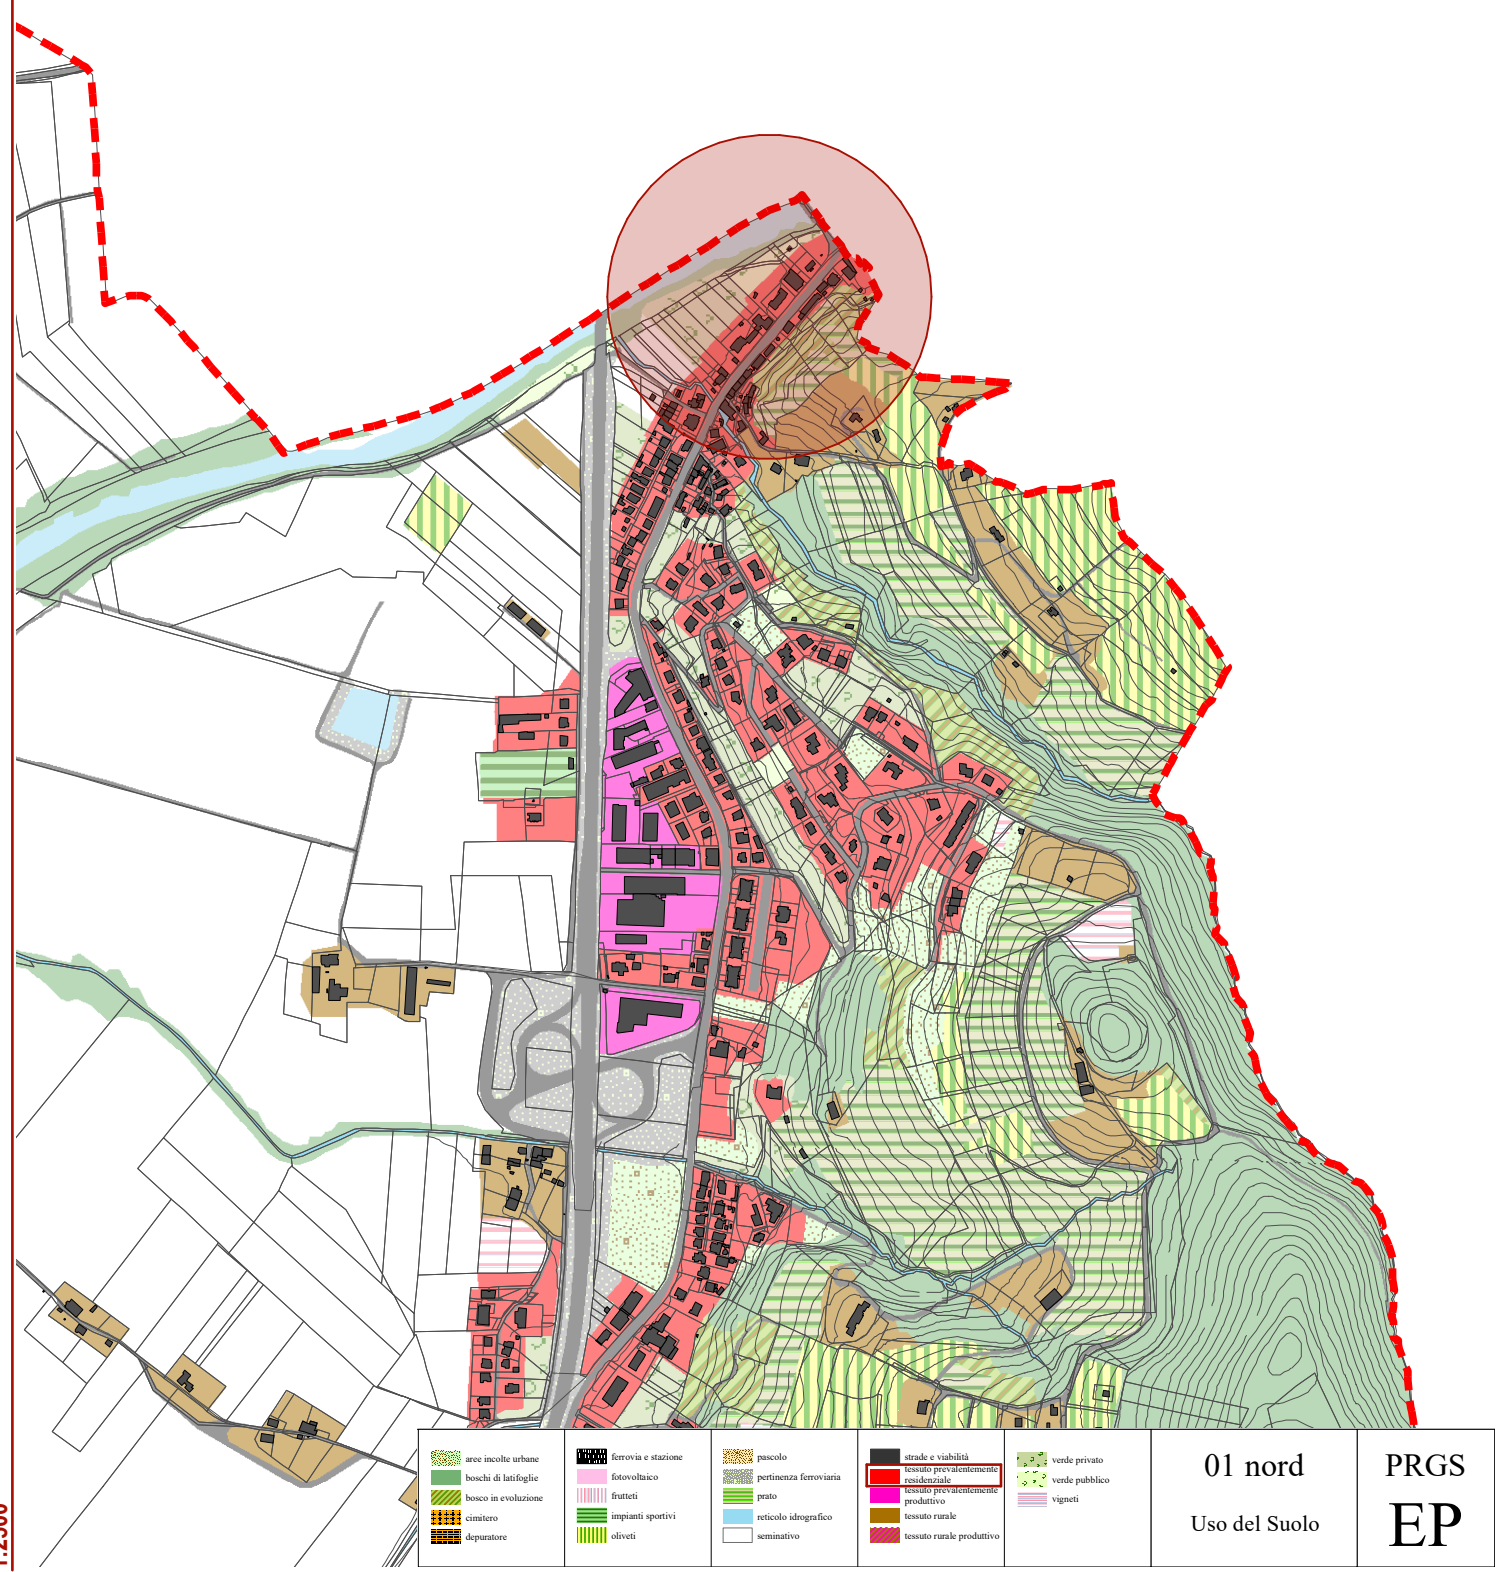


COMUNE DI DERUTA
SETTORE LAVORI PUBBLICI
Servizio Edilizia Scolastica e Patrimonio

PROGETTAZIONE DEFINITIVA ED ESECUTIVA PER IL MIGLIORAMENTO SISMICO DELL'EDIFICIO SCOLASTICO SEDE DELLA SCUOLA DELL'INFANZIA E DELLA PRIMARIA - COMUNE DI DERUTA, VIA FRANCESCANA, FRAZIONE PONTENUOVO

Responsabile dell'Area Lavori Pubblici Geom. Marco Ricciarelli	Responsabile Unico del Procedimento Geom. Fabio Tamantini
--	---

FIGURE PROFESSIONALI

Responsabile di Commessa e delle Attività di Coordinamento della Progettazione, Supporto al RUP in fase di Validazione e Gara d'appalto, Coordinatore per la Sicurezza in fase di Progettazione Arch. Roberto Di Ramio	Responsabile Progettazione Impianti Meccanici Ing. Massimo Gerosolimo Porziella
Responsabile Progettazione Edile ed Architettonica Arch. Pietro La Gatta	Responsabile verifica documentaria, referente Enti, Contabilità Geom. Luca Caroselli
Co-responsabile Progettazione Edile ed Architettonica Ing. Maurizio Ciarocchi	Responsabile CAM Ing. Claudia Viscioni
Responsabile Progettazione Strutturale Ing. Sebastiano Ortu	Professionista incaricato nel team per la redazione del CSP-giovane professionista Ing. Francesca Orsini
Co-responsabile Progettazione Strutturale Ing. Daniele Clanchetta	Responsabile della relazione Geologica Geol. Tiziano Desiderio
Responsabile Progettazione Impianti Elettrici Ing. Vincenzo Di Cretico	Consulenti (nel rispetto dell'art. 91, comma 3 del D.lgs 163/2006 e s.m.i) Arch. Clelia Dell'Arciprete, Arch. Sara Menna, Arch. Michele D'Amico, Arch. Laura Di Scipio

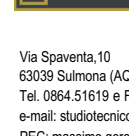Capogruppo  INSIGHT & Co. S.r.l. Via Tiburtina Valeria, 1491 00133 P.le Europa 100 Tel. 06/4150007 - Fax. 06/5210020 e-mail: disordine@inight.co.it PEC: inight@inight.co.it	Mandante  S.A.G.I. S.r.l. Società per Azioni Via Geologia e Ingegneria Via Pasubio, 20 03074 San Benedetto del Tevere (AP) Tel. e Fax. 0735.707080 e-mail: info@sagisrl.it PEC: info@sagisrl.it	Mandante  PROGETTO INTEGRATO Via Sovereto, 19 03030 Sovereto (AQ) Tel. 0864.516119 e Fax. 0864.5170003 e-mail: studio@progettointegrato.it PEC: massimo.grossetti@progettointegrato.it	Mandante  Geol. Tiziano Desiderio Strada San Fede, 29B Tel. 347.570023 e-mail: tdesiderio@gmail.com PEC:
--	---	--	--

CODICE Tav.01 ARCH_SdF CLASSE Elaborati Grafici	SCALA VARIA TITOLO Inquadramento territoriale - Stralcio strumento urbanistico generale
--	--