




Sezione AA

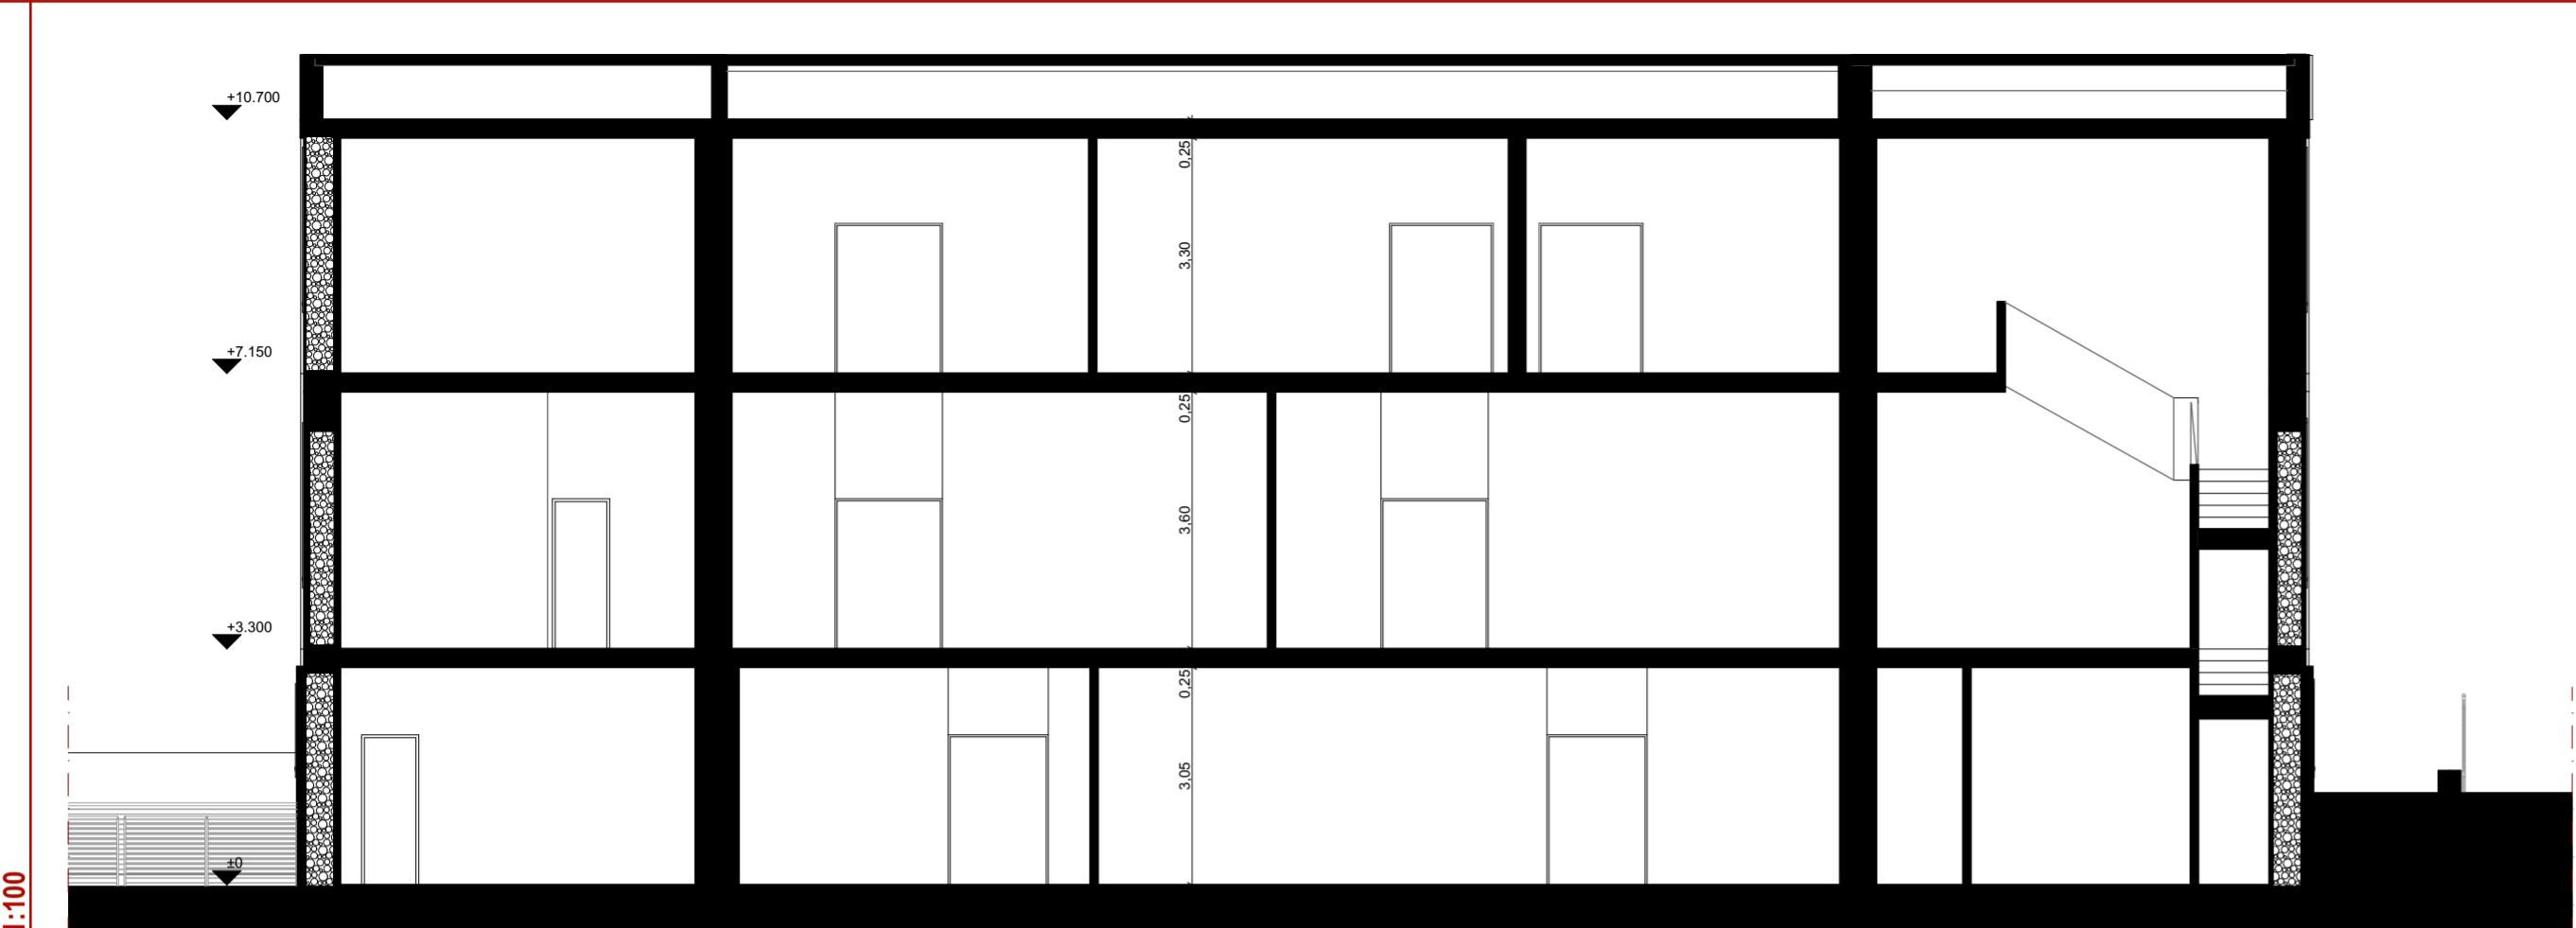


Prospettiva - Sezione AA

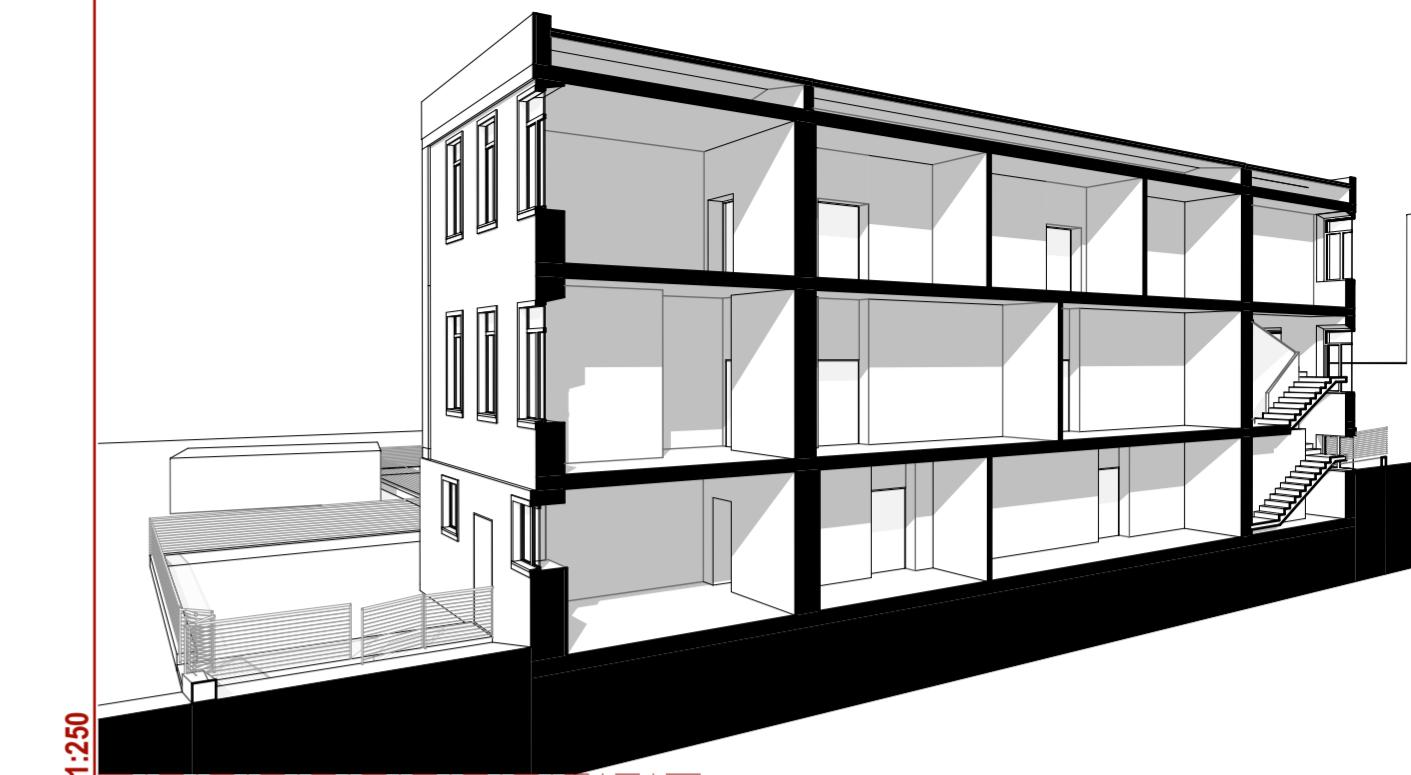


Sezione BB

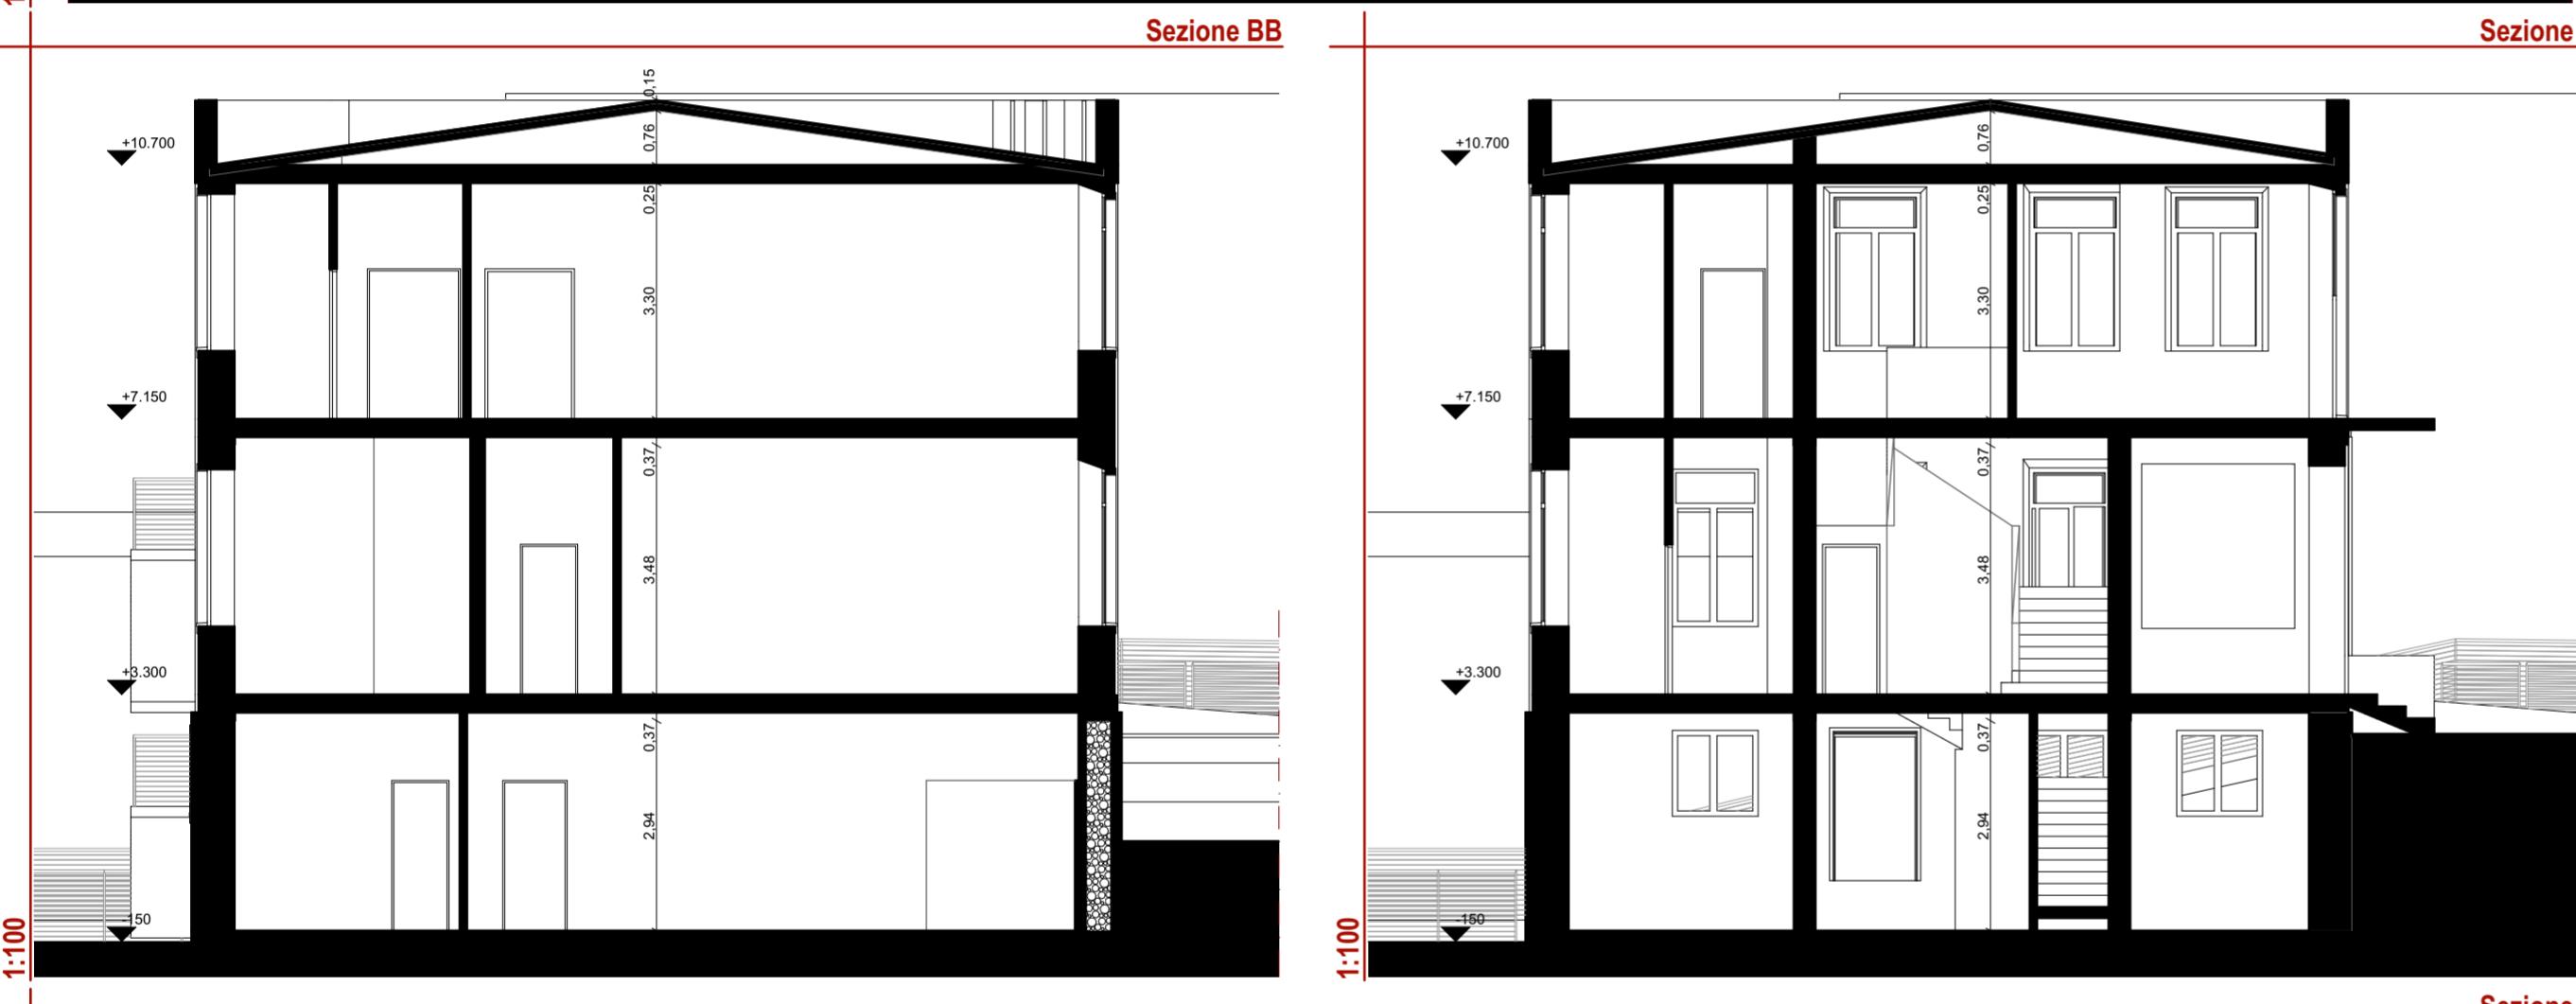

Sezione CC

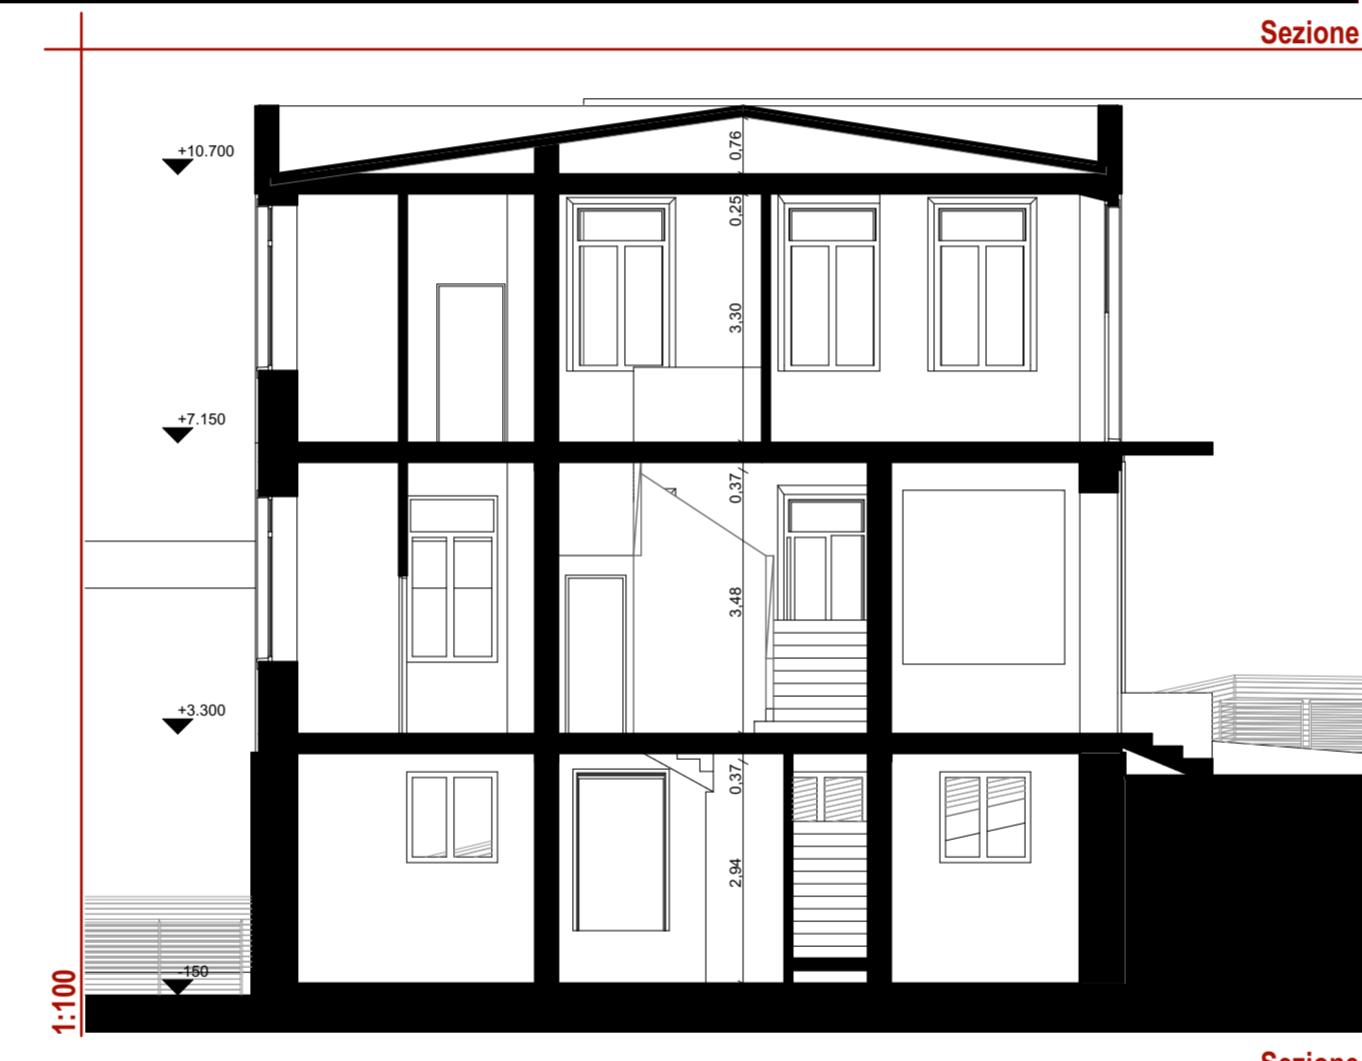

1:100

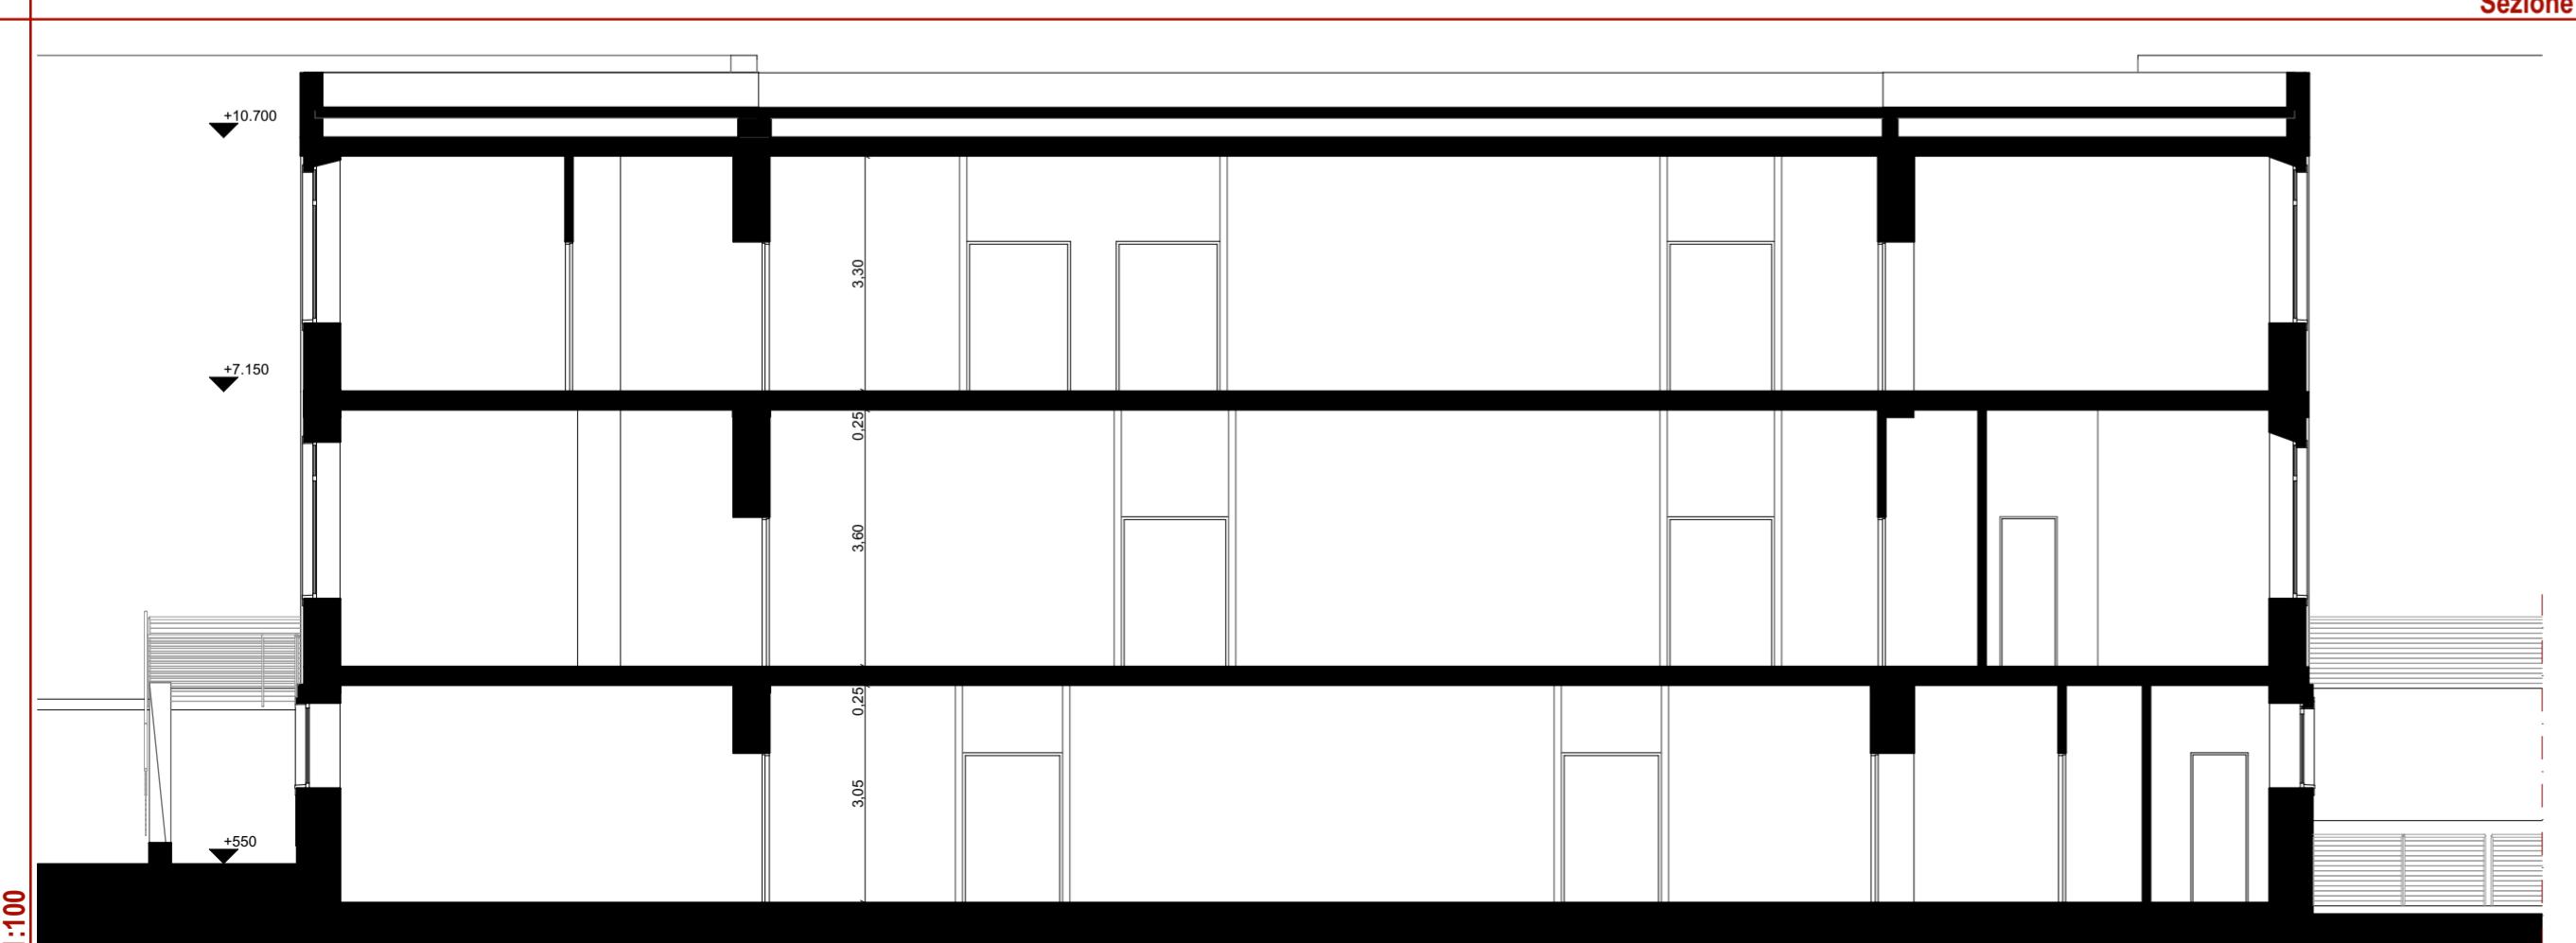

Capogruppo



INSIGHT & Co. S.r.l.

Società per l'Ambiente,

la Geologia e l'Ingegneria

Via Tiburtina Valeria, 149/1

65120 Pescara (PE)

Tel. 085.4159367 - Fax. 085.2192520

e-mail: info@sagistudio.it

PEC: insight@arubape.it

Mandante



S.A.G.I. S.r.l.

Società per l'Ambiente,

la Geologia e l'Ingegneria

Via Pasubio, 20

63074 San Benedetto del Tronto (AP)

Tel. e Fax. 0735.75790

e-mail: studiogeotecnico@progetointegrato.it

PEC: massimo.gerosolimoporzella@ing.pe.eu

Mandante



PROGETTO INTEGRATO STA

Società per l'Ambiente, la Geologia e l'Ingegneria

Via Spaventa, 10

63039 Sulmona (AQ)

Tel. 0864.516119 e Fax. 0864.576003

e-mail: studiogeotecnico@progetointegrato.it

PEC: massimo.gerosolimoporzella@ing.pe.eu

Mandante



Geol. Tiziano Desiderio

Strada San Felice, 29/B

Tel. 347.570523

e-mail: studiogeod@gmail.com

PEC:

CODICE

Tav.05_ARCH_SdF

CLASSE

Elaborati Grafici

SCALA

1:100

TITOLO

Sezioni - Stato di Fatto