



Piano Seminterrato

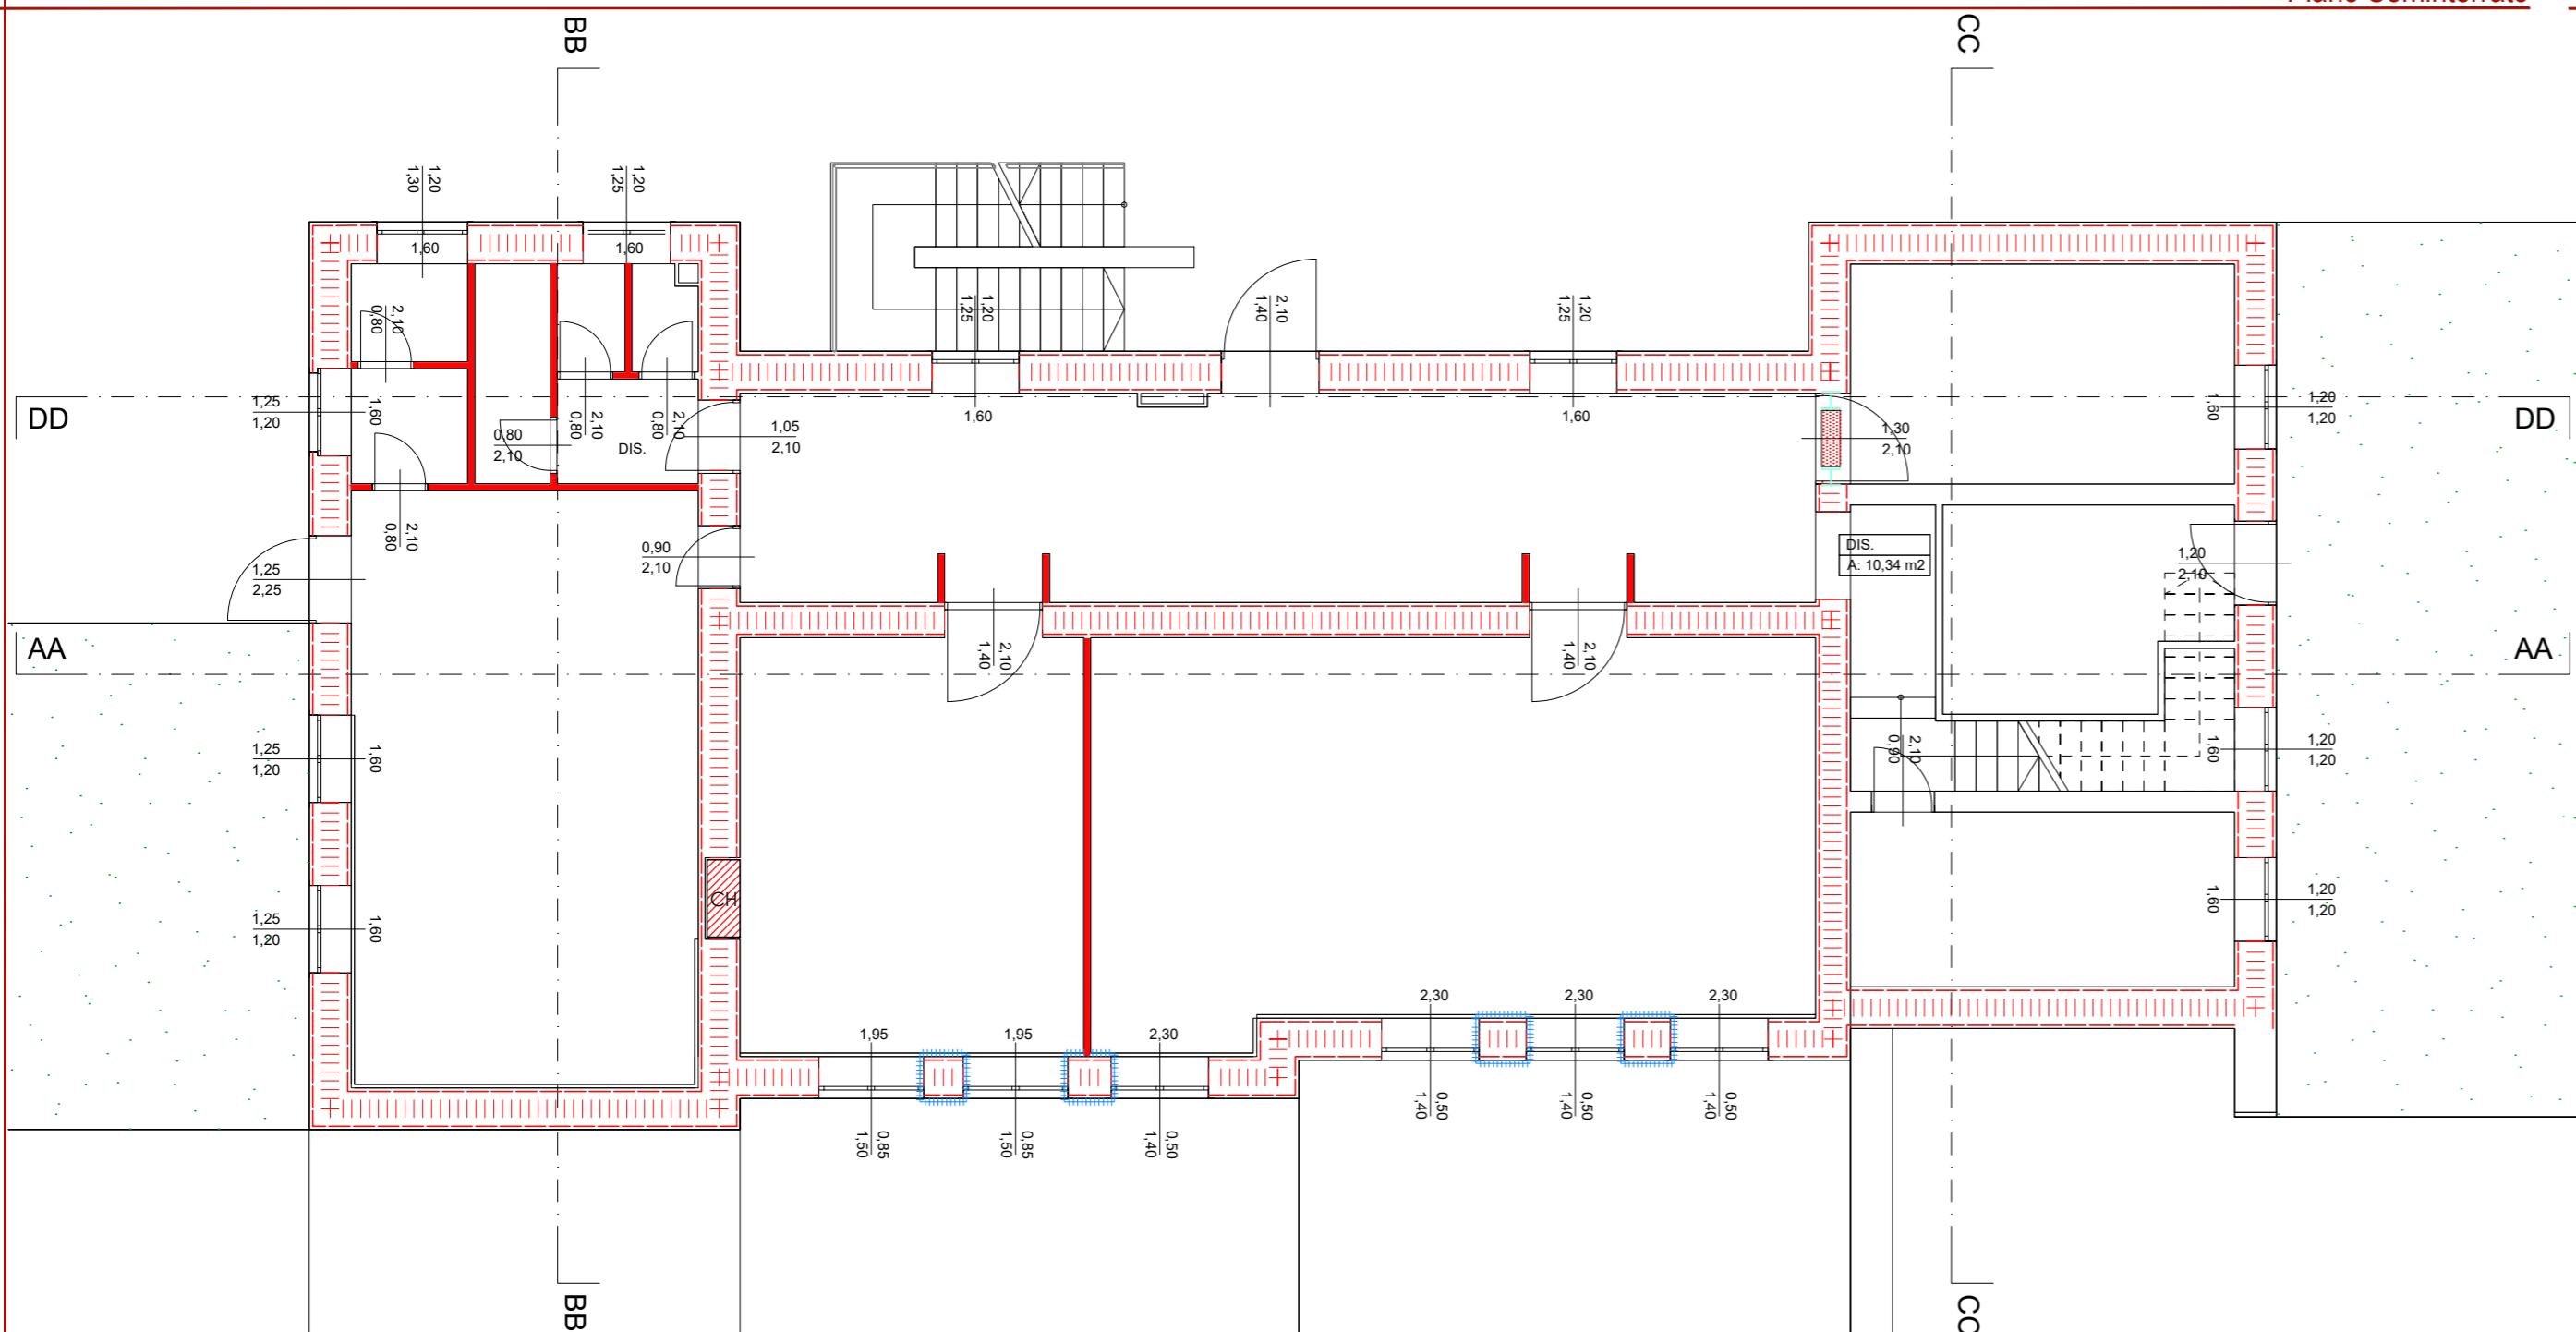

Individuazione intervento in pianta e sezione

| | | | |
|------|--|------|--|
| IS01 | | IS06 | |
| IS02 | | IS07 | |
| IS03 | | IS08 | |
| IS04 | | IS09 | |
| IS05 | | IS10 | |

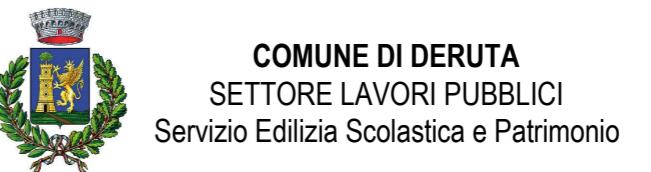

PROGETTAZIONE DEFINITIVA E ESECUTIVA PER IL MIGLIORAMENTO SISMICO DELL'EDIFICIO SCOLASTICO
SEDE DELLA SCUOLA DELL'INFANZIA E DELLA PRIMARIA - COMUNE DI DERUTA, VIA FRANCESCANA,
FRAZIONE PONTENUOVO

Responsabile dell'Area Lavori Pubblici
Geom. Marco Ricciarelli

Responsabile Unico del Procedimento
Geom. Fabio Tamantini

FIGURE PROFESSIONALI

Responsabile di Commessa e delle Attività di Coordinamento della Progettazione, Supporto al RUP in fase di Validazione e Gara d'appalto, Coordinatore per la Sicurezza in fase di Progettazione
Arch. Roberto Di Ramio

Responsabile Progettazione Impianti Meccanici
Ing. Massimo Gerosolimo Porziella

Responsabile Progettazione Edile ed Architettonica
Arch. Pietro La Gatta

Responsabile verifica documentaria, referente Enti, Contabilità
Geom. Luca Caroselli

Co-responsabile Progettazione Edile ed Architettonica
Ing. Maurizio Ciarochi

Responsabile CAM
Ing. Claudia Viscioni

Responsabile Progettazione Strutturale
Ing. Sebastiano Ortù

Professionista incaricato nel team per la redazione del CSP-giovane professionista
Ing. Francesca Orsini

Co-responsabile Progettazione Strutturale
Ing. Daniele Cianchetta

Responsabile della relazione Geologica
Geol. Tiziano Desiderio

Responsabile Progettazione Impianti Elettrici
Ing. Vincenzo Di Cretico

Consulenti (nel rispetto dell'art. 91, comma 3 del D.lgs 163/2006 e.s.m.i.)
Arch. Clelia Dell'Arciprete, Arch. Sara Menna,
Arch. Michele D'Amico, Arch. Laura Di Scipio

Capogruppo

IN SIGHT & CO. S.r.l.
Via Tiburina Valeria, 149/1
65129 Perugia (PE)
Tel. 055.4193867 - Fax. 055.2192520
e-mail: direzionetecnica@insight.co.it
PEC: insight@ubapec.it

Mandante

S.A.G.I. S.r.l.
Società per l'Ambiente, la Geologia e l'Ingegneria
Via Pasubio, 20
63074 Salmo (AQ)

Via

Scavata, 10

63030 Salmo (AQ)

Tel. 085.516199

Fax. 085.5751580

e-mail: info@sagi.it

PEC: info@sagi.it

Via Scavata, 10
63030 Salmo (AQ)
Tel. 085.516199
e-mail: studiotecnico@progettointegrato.it
PEC: massimo.gerosolimoporzella@ing.pe.eu

Mandante

PROGETTO INTEGRATO STA
SOCIETÀ TRIVENETA D'INGEGNERIA
Via Scavata, 10
63030 Salmo (AQ)
Tel. 085.516199
e-mail: studiotecnico@progettointegrato.it
PEC: massimo.gerosolimoporzella@ing.pe.eu


Mandante

Strada San Felice, 29/B
63030 Salmo (AQ)
Tel. 347.5780523
e-mail: studiotecnico@gmail.com
PEC:

1:100

1:100

Piano Terra

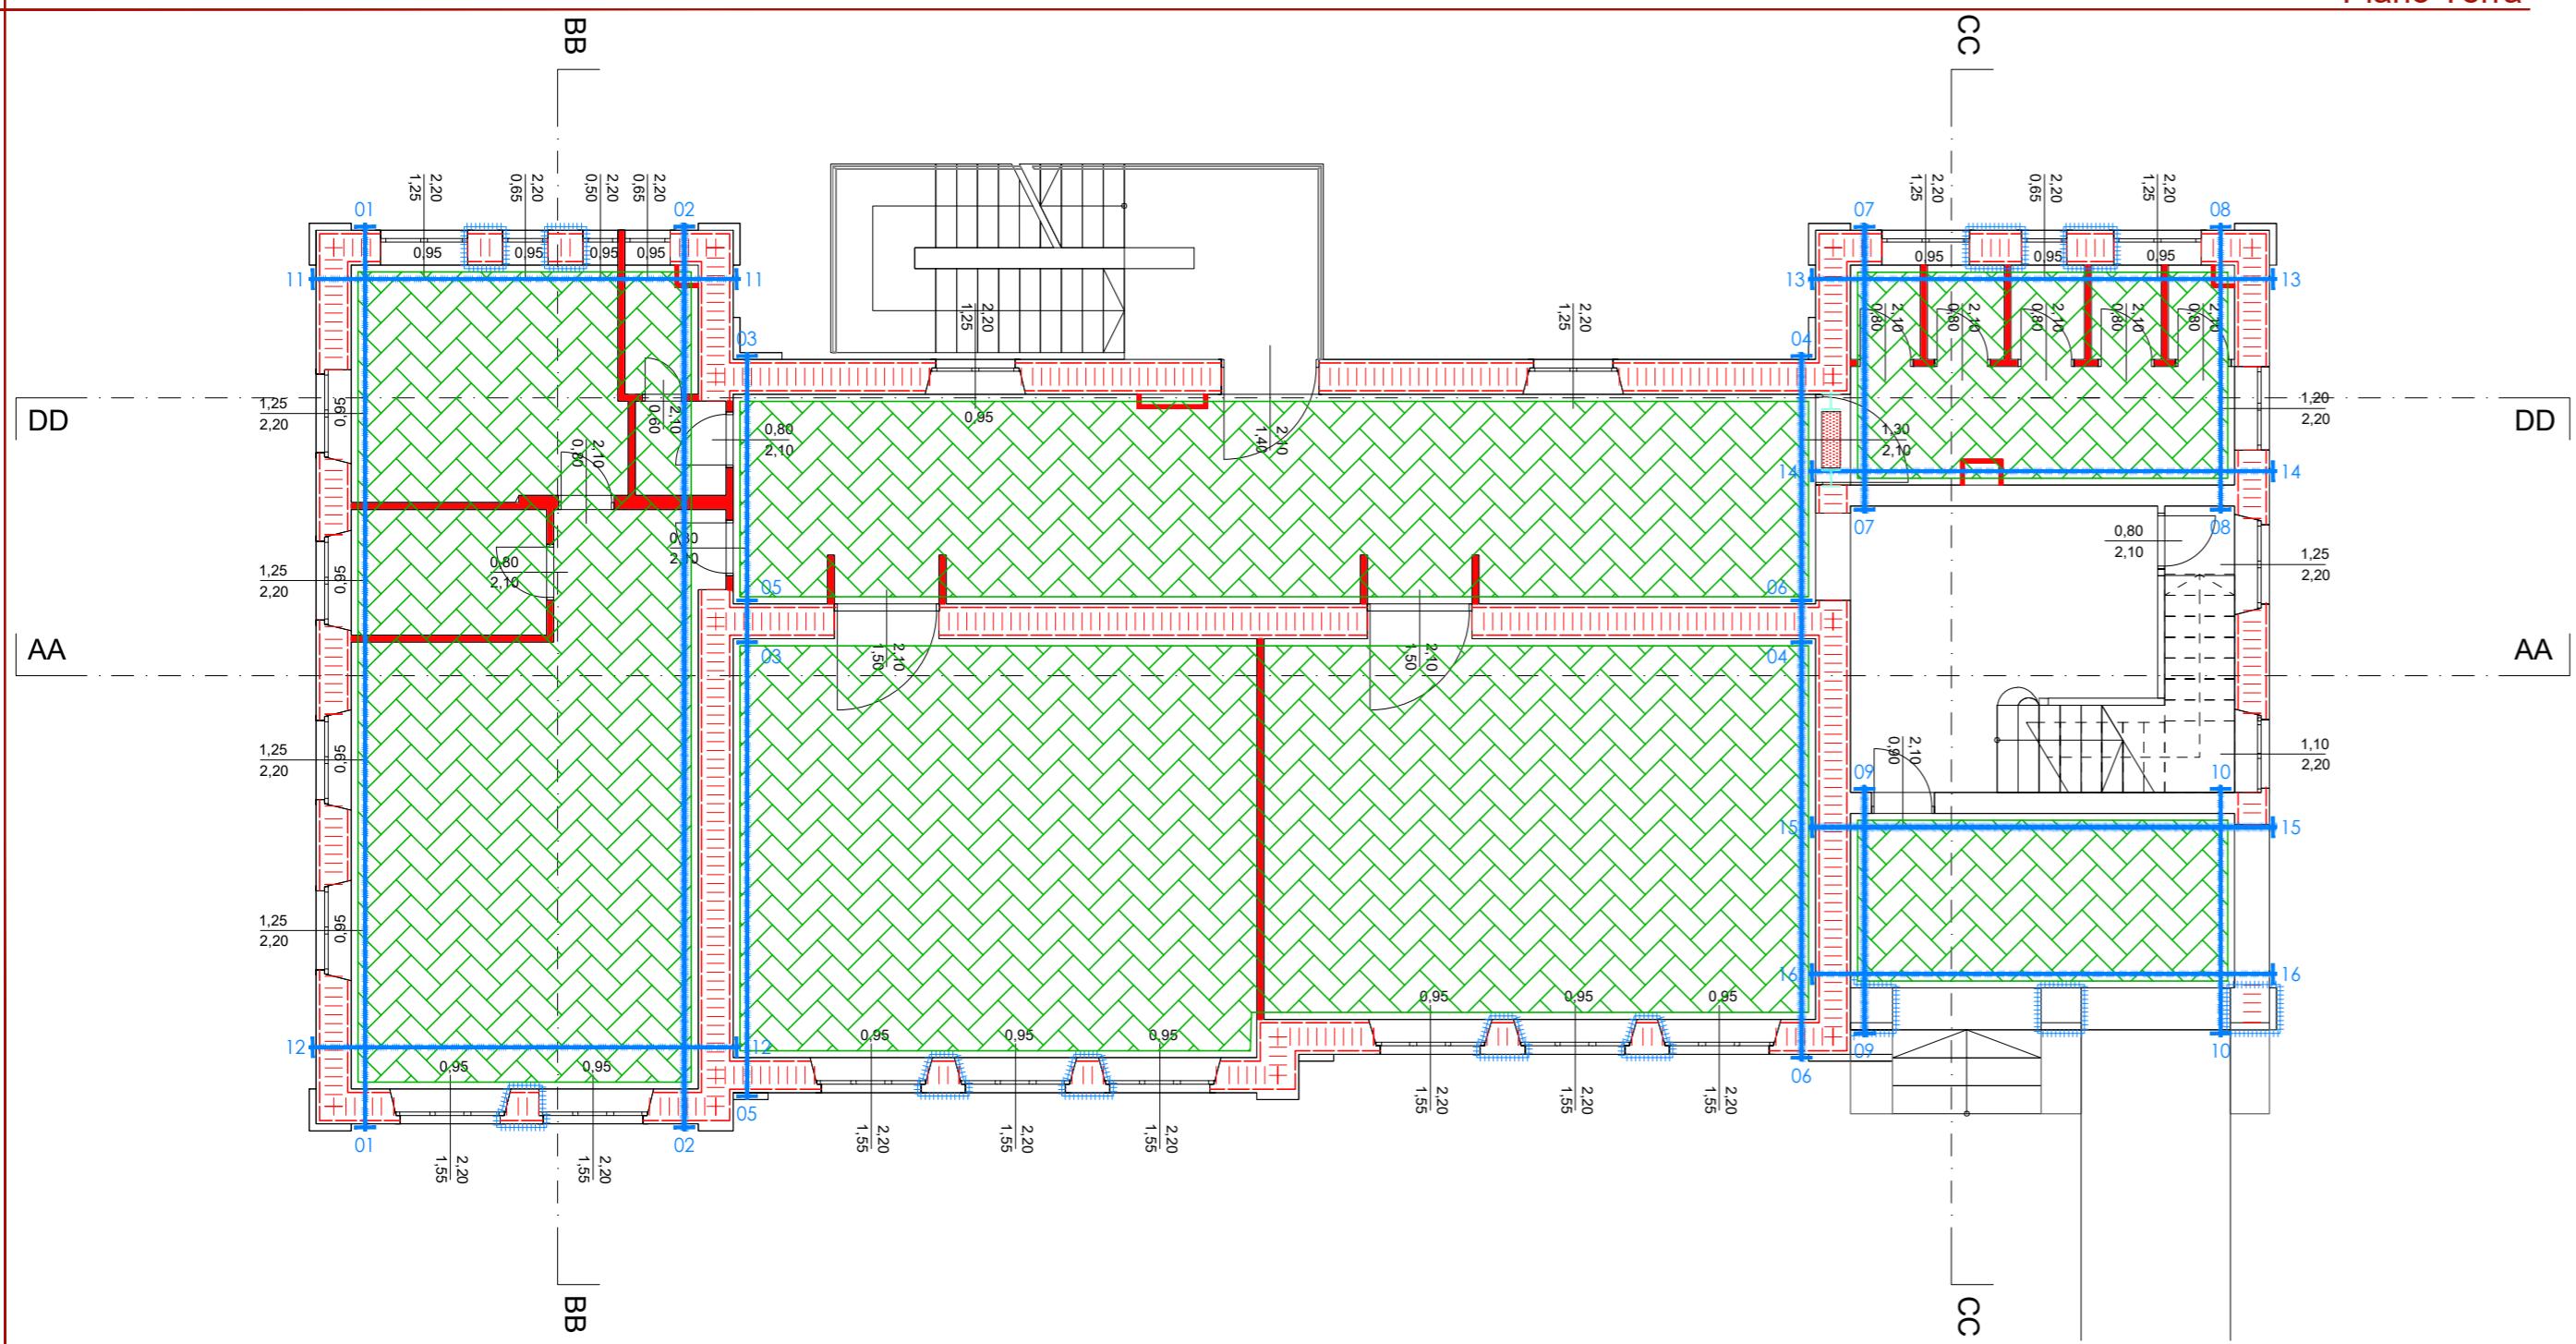

CODICE
Tav.01_STRU_SdP

SCALA
1:100

CLASSE
Elaborati Grafici

TITOLO
Piano Seminterrato e Piano Terra - Interventi strutturali