




PROSPETTO SUD – SCALA 1:100

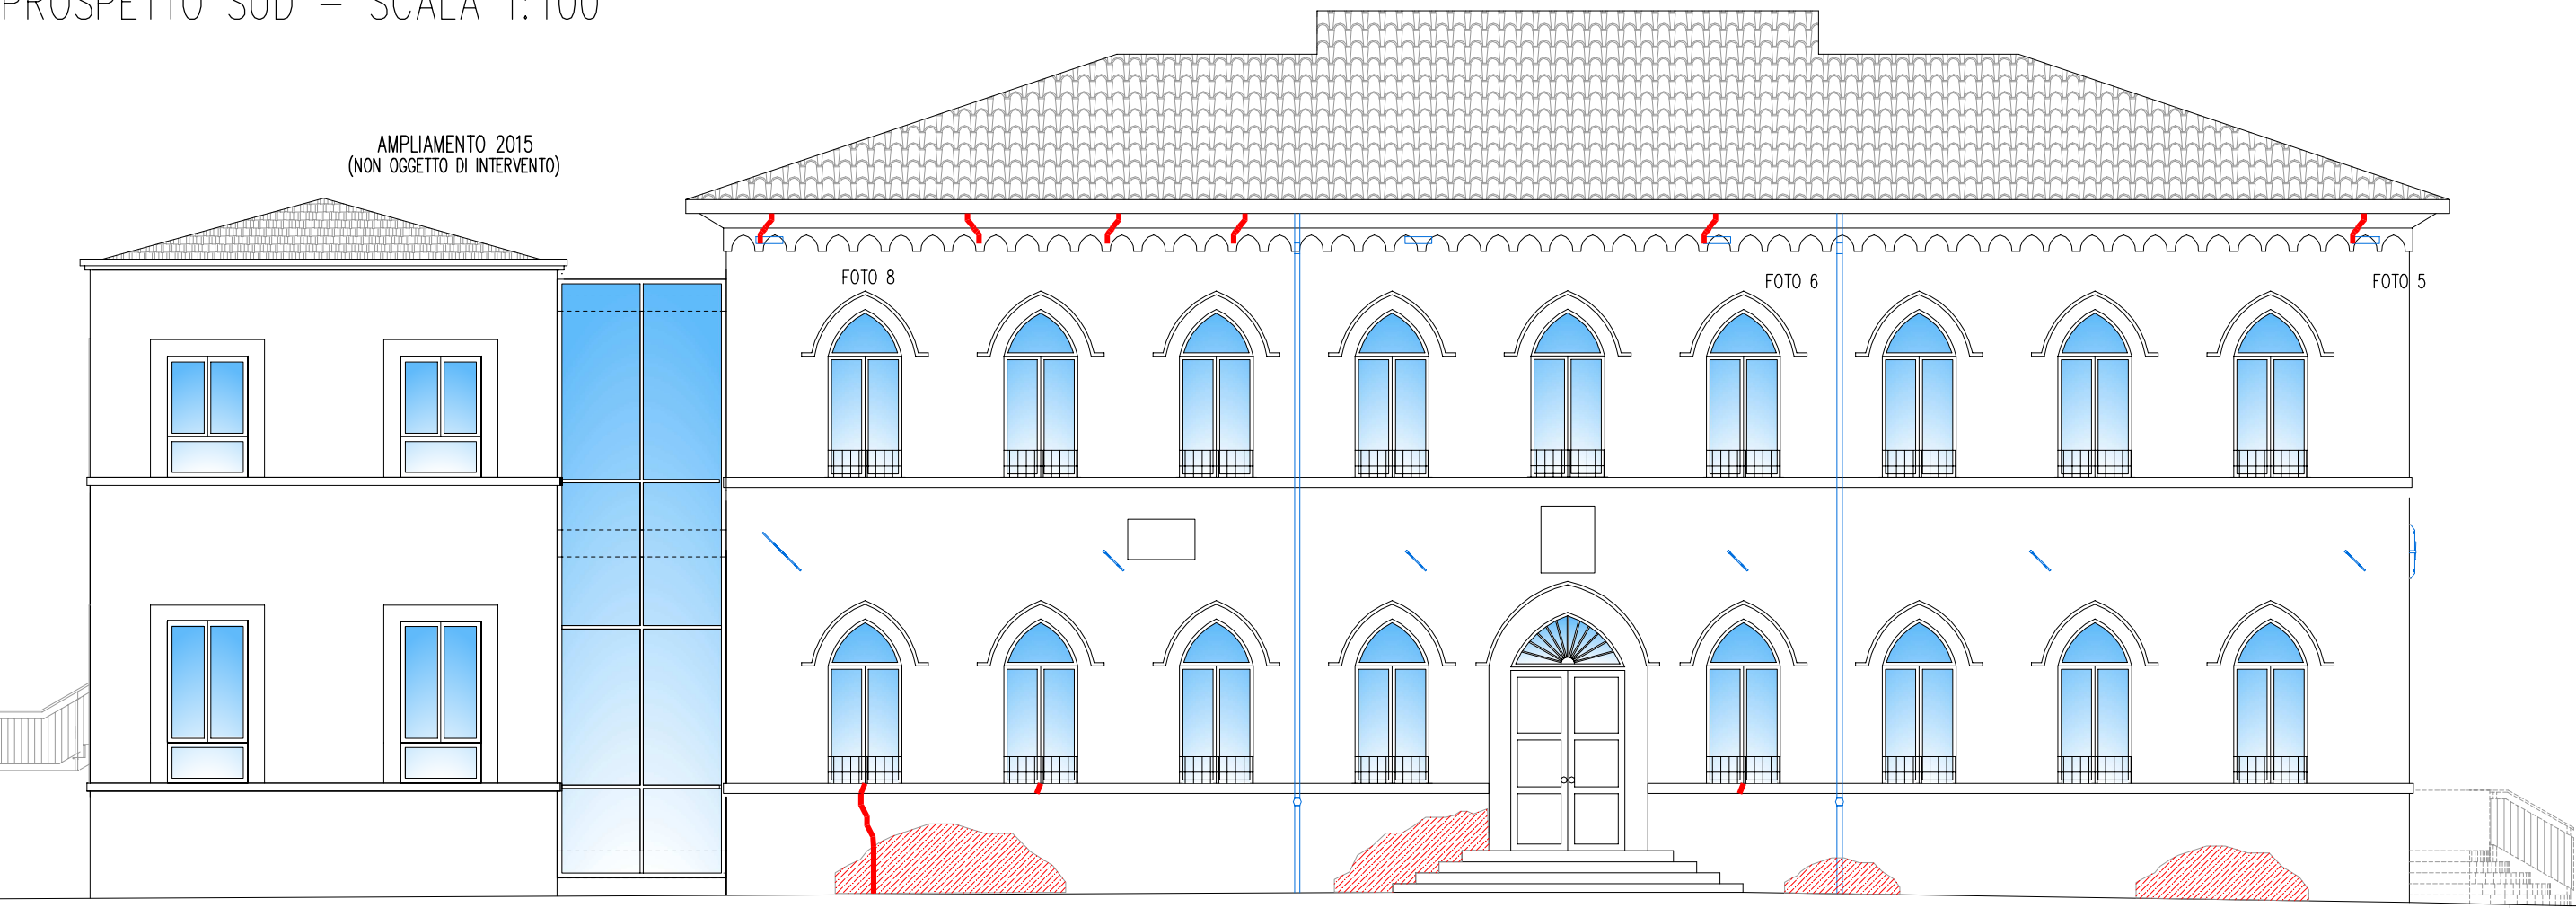


PROSPETTO EST – SCALA 1:100

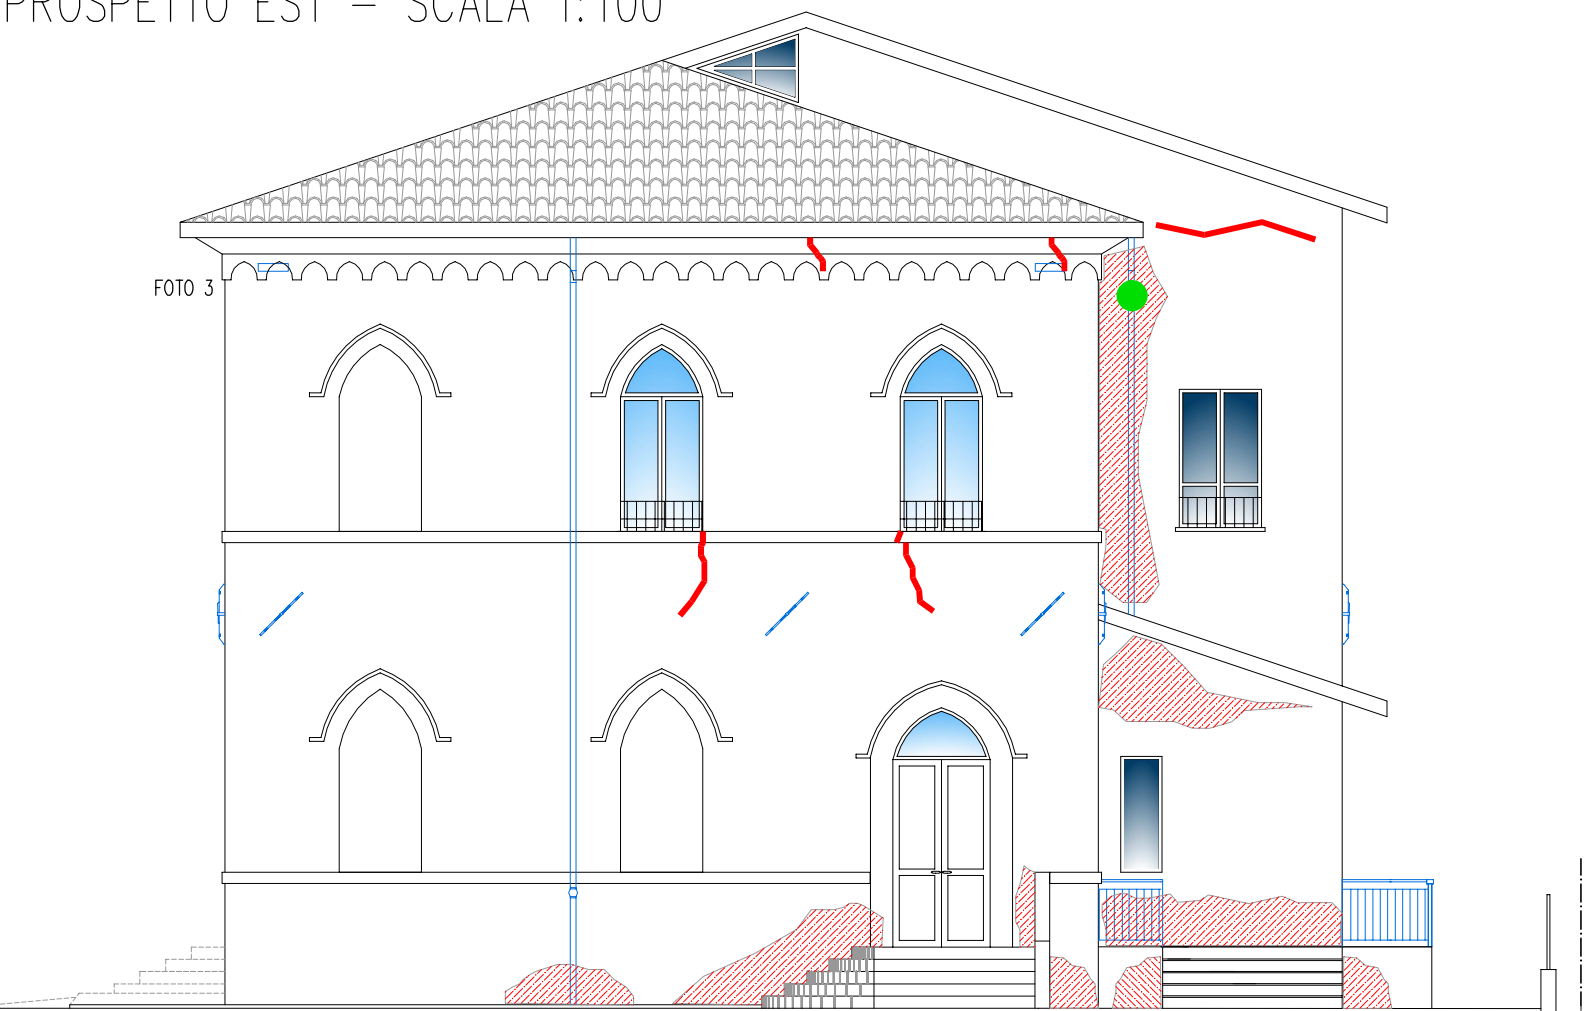

PROSPETTO NORD – SCALA 1:100

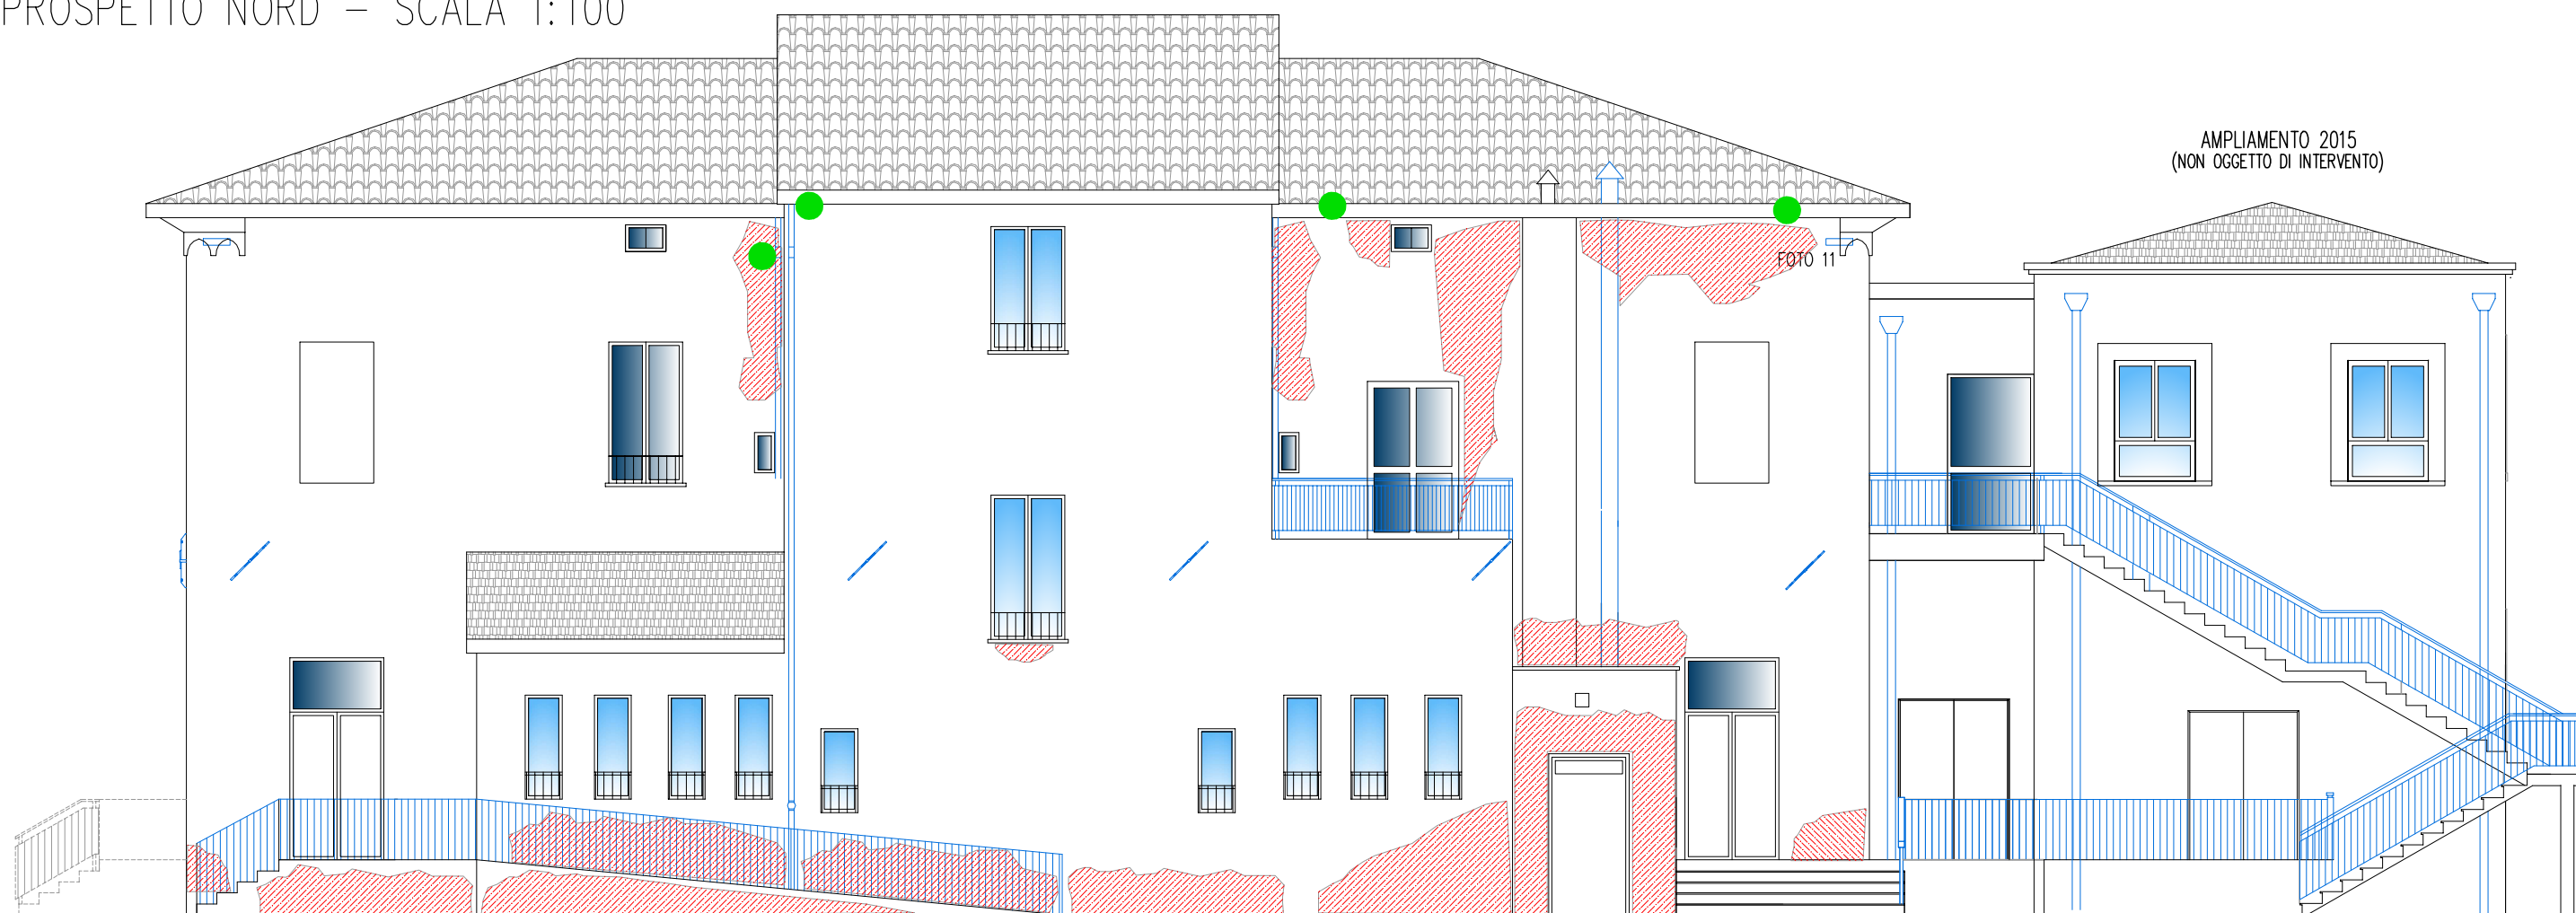


PROSPETTO OVEST – SCALA 1:100

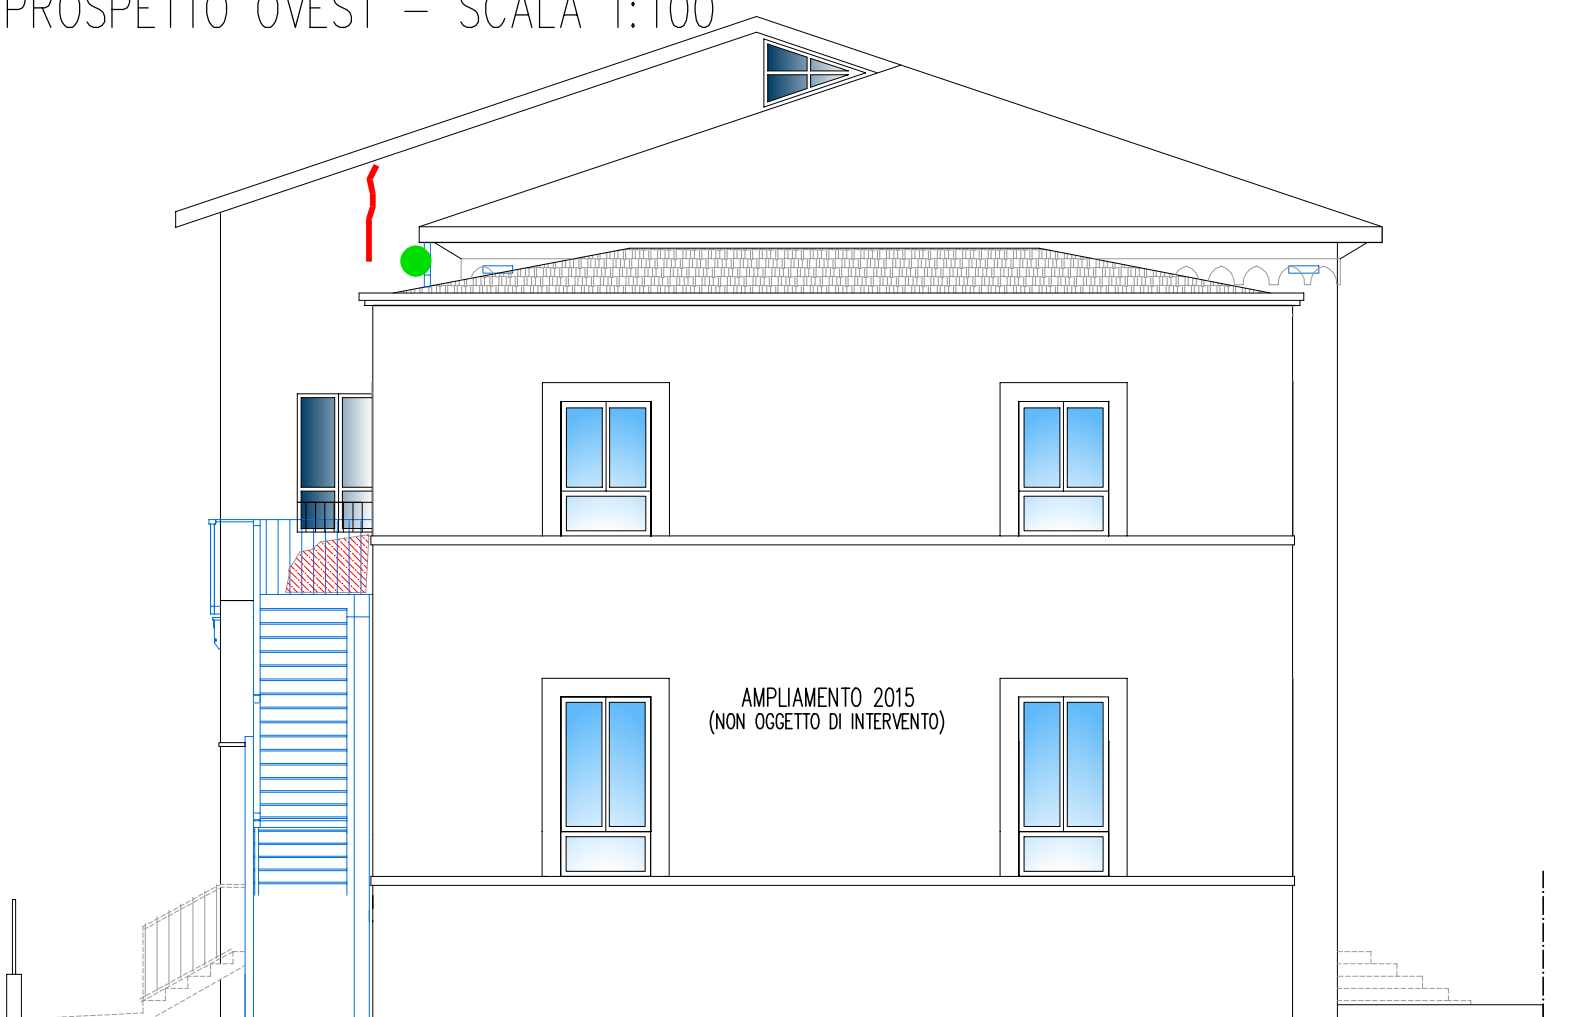

LEGENDA DEGRADO:

- DEGRADO INTONACO DA UMIDITA'/INFILTRAZIONI
- CANALI DI GRONDA/PLUVIALI DANNEGGIATI
- LESIONI INTONACO
- PUNTO VISTA

PLANIMETRIA GENERALE – SCALA 1:100

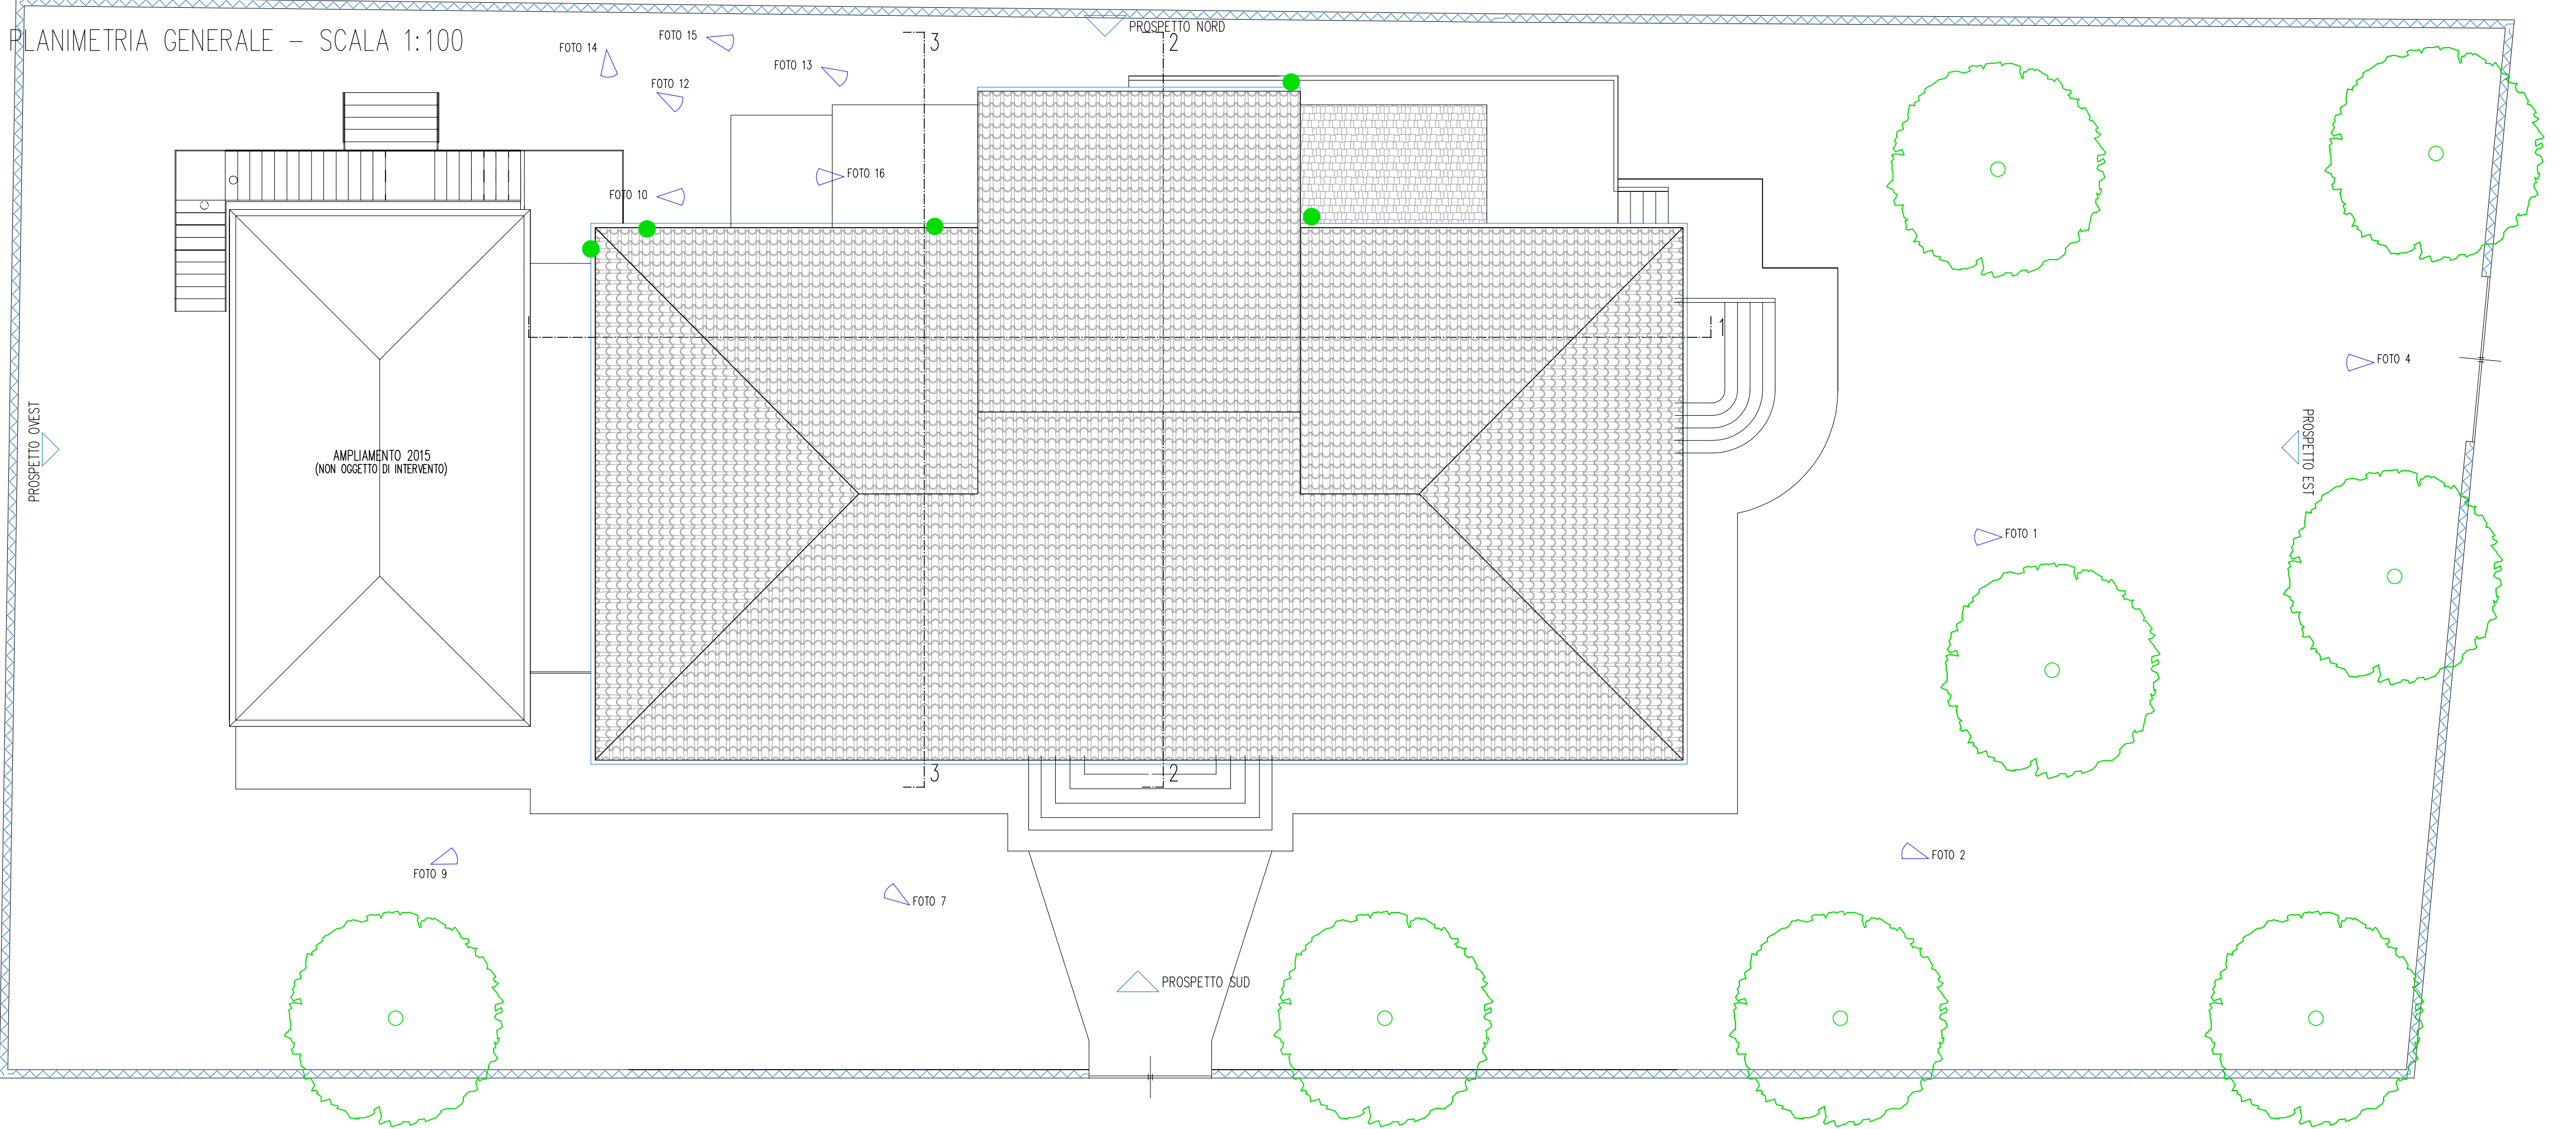

DOCUMENTAZIONE FOTOGRAFICA





**COMUNE DI
DERUTA**
Piazza dei Consoli, 15 - 06059 Deruta (PG)
Tel. 075972861 - Fax 0759728639
comune.deruta@postacert.umbria.it



**Next Generation EU
EuroPA Comune**
FINANZIATO DALL'UNIONE EUROPEA - NEXT GENERATION EU

COMMITTENTE	COMUNE DI DERUTA
OGGETTO	COMUNE DI DERUTA MIGLIORAMENTO SISMICO DELL'EDIFICIO SCOLASTICO SEDE DELLA SCUOLA PRIMARIA, UBICATO IN VIA DANTE ALIGHIERI, FRAZIONE SANT'ANGELO DI CELLE. CUP B59F18000590002

ELABORATO R.SF.04	TITOLO INDAGINI STATO DI FATTO PLANIMETRIA GENERALE – PROSPETTI QUADRO DEGRADO	SCALE 1:100
----------------------	---	----------------

GRUPPO DI PROGETTAZIONE	
PROGETTAZIONE OPERE ARCHITETTONICHE	Ing. Daniele Cangini
inStudio ingegneri associati V.le della Lirica n°49 Ravenna Arch. Samuele Carroli	Arch. Samuele Carroli
PROGETTAZIONE OPERE STRUTTURALI	Ing. Daniele Cangini
inStudio ingegneri associati V.le della Lirica n°49 Ravenna	Ing. Daniele Cangini
COLLABORATORI Ing. Tommaso Pavani	
PROGETTAZIONE IMPIANTI	P.I. Pierpaolo Conti
TECNOTERM Studio di Progettazione Tecnologica Via G. Ungaretti n. 28 – 48026 RUSSI (RA)	P.I. Pierpaolo Conti
COORDINATORE DELLA SICUREZZA IN FASE DI PROGETTAZIONE	Ing. Daniele Cangini
inStudio ingegneri associati V.le della Lirica n°49 Ravenna	Ing. Daniele Cangini
GEOLOGICA GEOTECNICA	Geol. Oberdan Drappelli
Geol. Oberdan Drappelli	Geol. Oberdan Drappelli

REV.	DATA	REDATTO	VERIFICATO	APPROVATO
0	GIUGNO 2022	INSTUDIO – INGEGNERI ASSOCIATI	-	-