


COMUNE DI DERUTA
PROVINCIA DI PERUGIA

Committente:	COMUNE DI DERUTA
Ubicazione	Fraz. Castelleone - Strada S.Donato



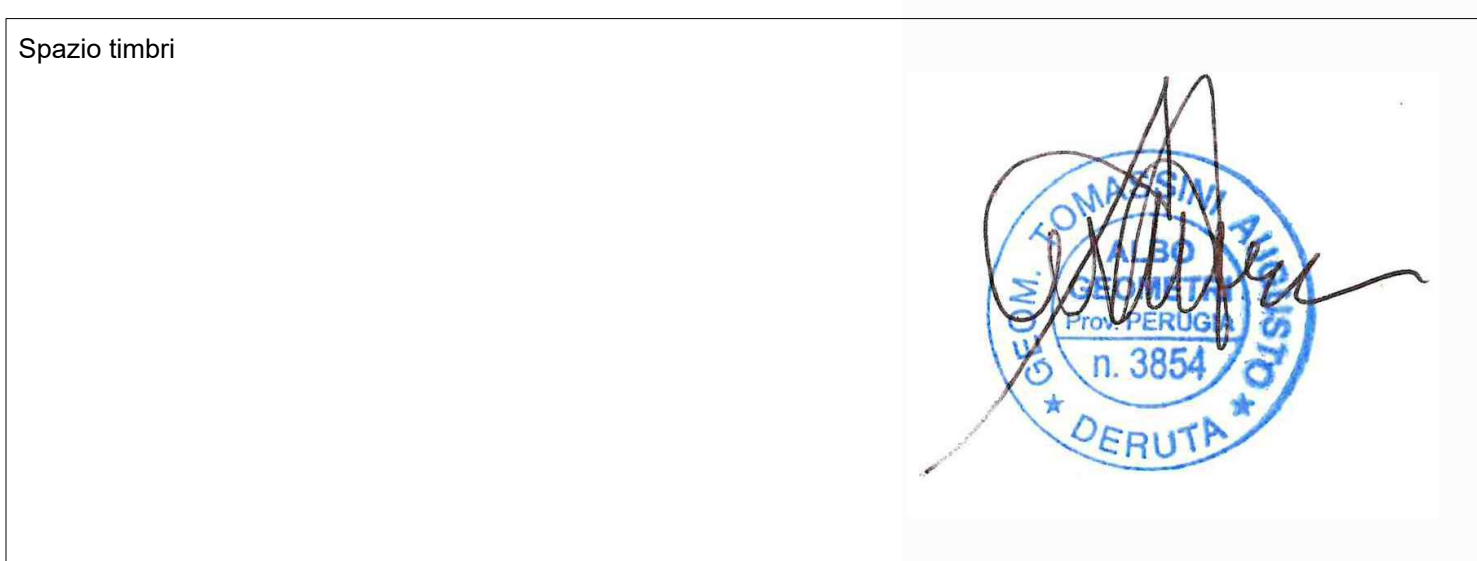

SCALA 1:2000