

PROVINCIA DI PERUGIA

COMUNE DI DERUTA

RIGENERAZIONE URBANA PER LA RIQUALIFICAZIONE
DELLE VIE DEL CENTRO STORICO DI DERUTA CAPOLUOGO
2° STRALCIO FUNZIONALE

PROGETTO
Architetto Gianluigi Cipolloni

RICHIEDENTE
Comune di Deruta

UBICAZIONE DELL'INTERVENTO
DERUTA (PG)

PROGETTO ESECUTIVO

INQUADRAMENTO
2° STRALCIO FUNZIONALE

Planimetria Generale
Estratto CTR - Foto Aerea - Estratto Planimetria Catastale - Estratto PRG

SCALA
1: 2000
1: 1000
1: 200

TAV.


1

MAGIONE - Marzo 2024





Foto Aerea

..... AREA OGGETTO DI INTERVENTO

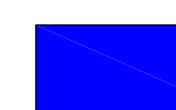

VIABILITA' INTERNA CENTRO STORICO OGGETTO DI STUDIO

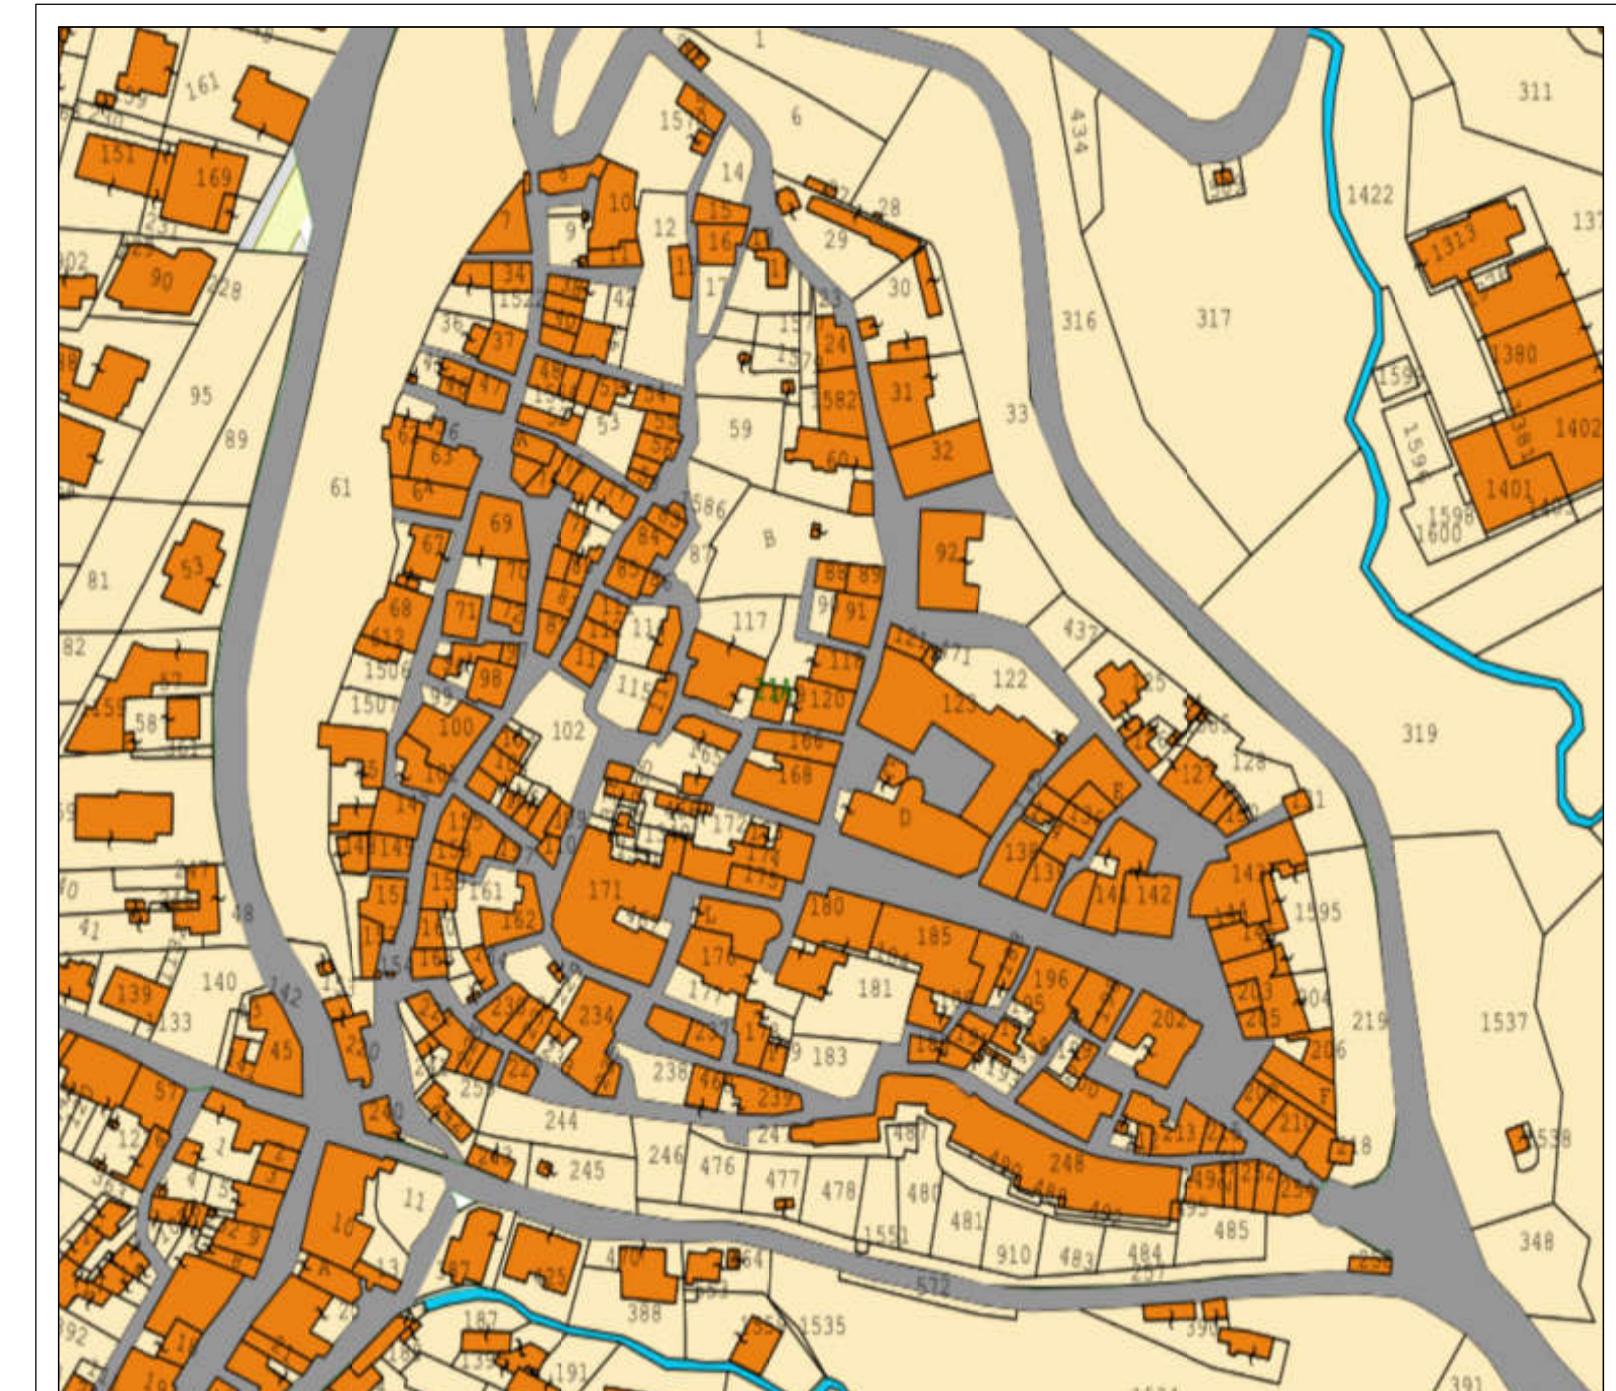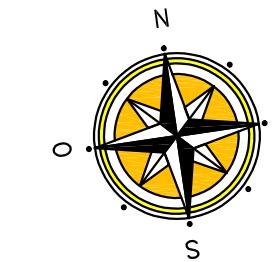


Estratto Planimetria Catastale
Allegato A al Foglio 21 - Scala 1: 2000



Stralcio PRG Vigente - Scala 1: 2000



Planimetria Generale - viabilità interna - Scala 1: 2000

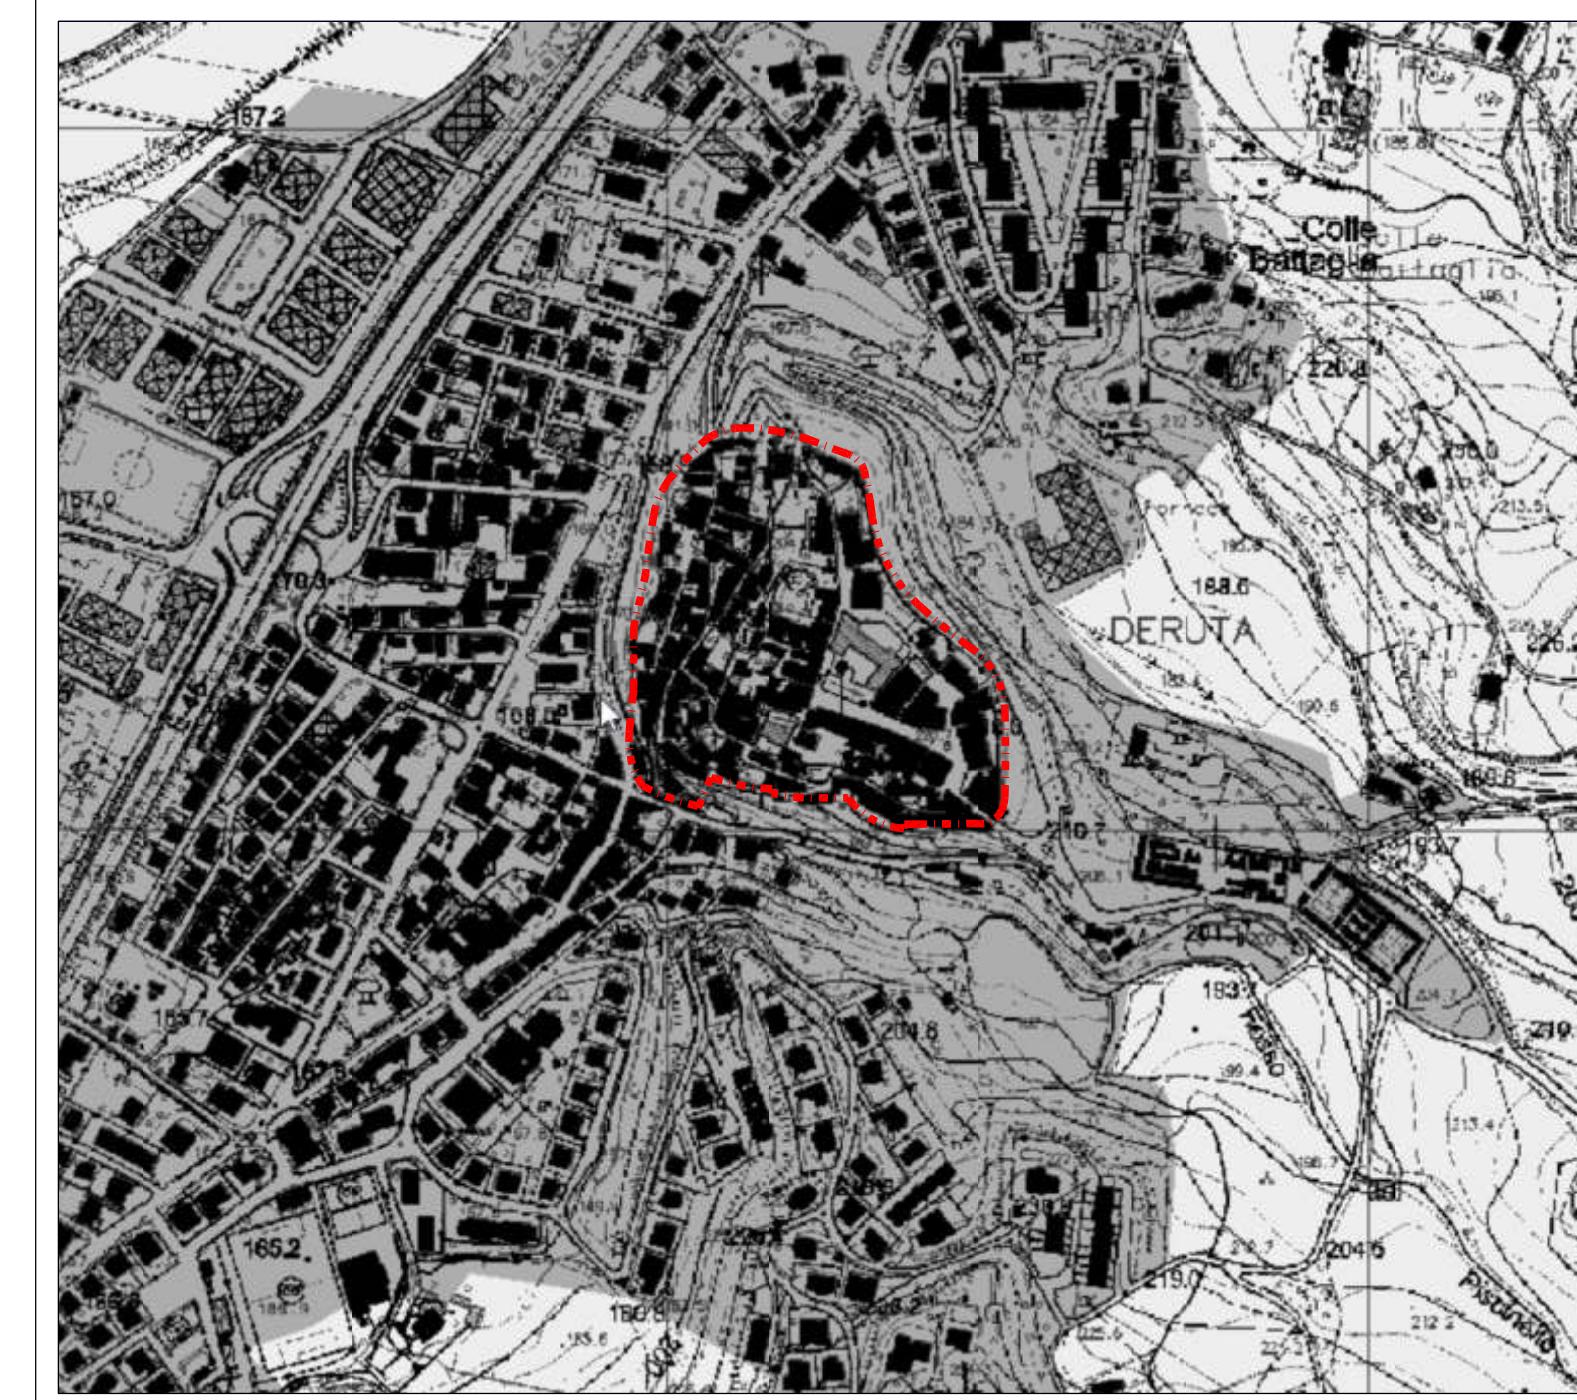

Estratto CTR