

Comune di Deruta

Oggetto
Progetto di Ampliamento insediamento produttivo per la realizzazione di un nuovo edificio artigianale in variante al PRG PS e PO del Comune di Deruta ex art. 8 DPR 160/2010 ed art. 32 della LR 1/2015

Committente AR.MET.srl
Località Via Ciro Chiarini, loc. S. Nicolò di Celle, Deruta (PG)



Spazio per timbri

Progettista Riccardo Bartolucci Architetto
Progettista Claudio Cinti Geometra


Descrizione PIANTE
File: COMMESSA201901_PRELIMINARE06_EDF002 Modifico 10/13/2007, Realizz edif produttivo rev 08_01_24 EDF.PO
Data 02/10/2023
Commissione n° 22075 Ref. Agg. Scala 1:200
Note □ BOZZA □ SUPERATO
□ COPIA STUDIO □ MODIFICATO

11

Studio 499
Bartolucci & Cinti
Via Ciro Chiarini, 1
06053 San Nicolò di Celle
Deruta (PG)
075.6979718

**49
X9**

LA DIFFUSIONE A TERZI E LA RIPRODUZIONE, ANCHE PARZIALE DI QUESTA TAVOLA, SENZA AUTORIZZAZIONE, È VIETATA A TERMINI DI LEGGE

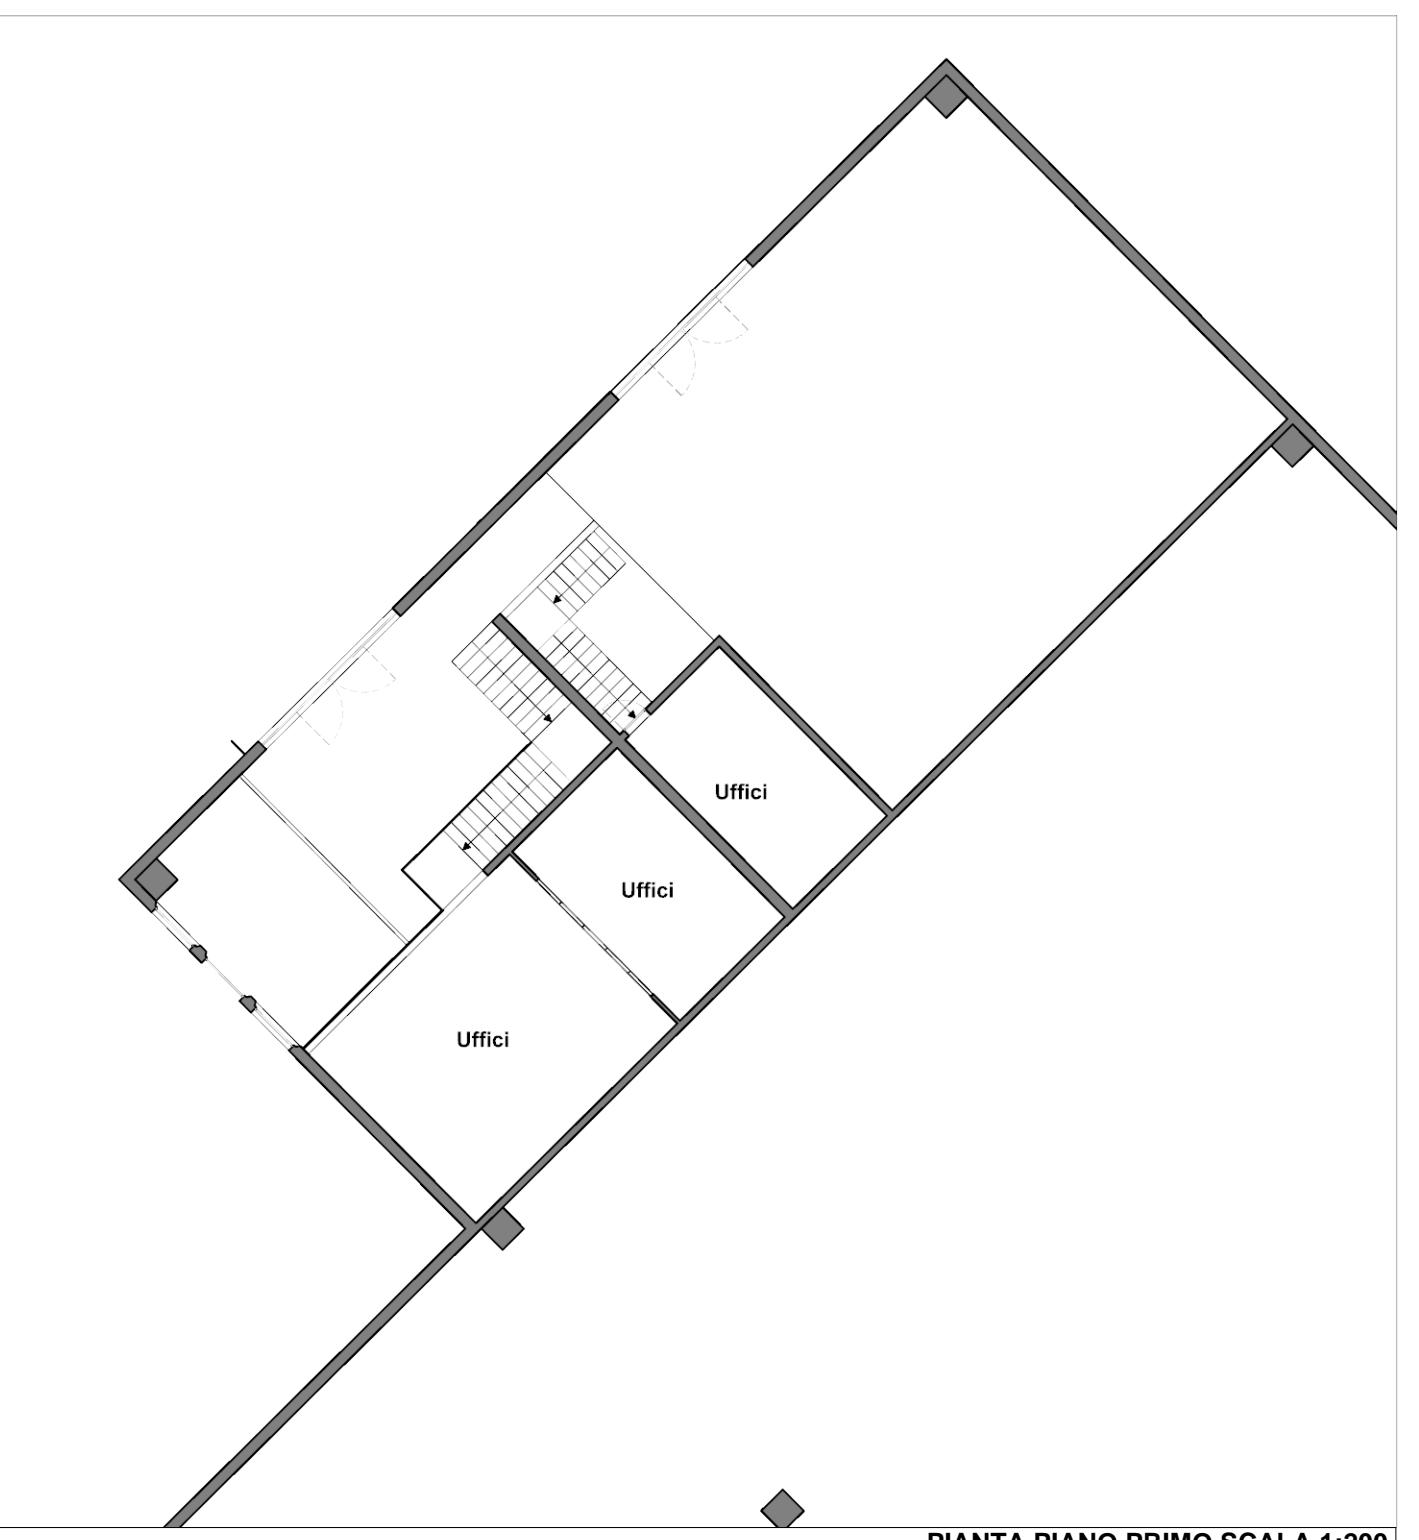

466

624

307

994

