

Comune di Deruta

Oggetto
Progetto di Ampliamento insediamento produttivo per la realizzazione di un nuovo edificio artigianale in variante al PRG PS e PO del Comune di Deruta ex art. 8 DPR 160/2010 ed art. 32 della LR 1/2015

Committente AR.MET.srl
Località Via Ciro Chiarini, loc. S. Nicolò di Celle, Deruta (PG)



Spazio per timbri

Progettista Riccardo Bartolucci Architetto
Progettista Claudio Cinti Geometra


Elaborato 13
Data 02/10/2023
File COMMESSA201901_PRELIMINARE06_EDF002 blocco 10/13_20075, Realizz edf produttivo rev 08_01_24 EDF_PG
Commissa n° 22075 Ref. Agg. Scala
Note
BOZZA □ SUPERATO □
COPIA STUDIO □ MODIFICATO

Studio 499
Bartolucci & Cinti
Via Ciro Chiarini, 1
06053 San Nicolò di Celle
Deruta (PG)
075.6979718

13

49
X9

LA DIFFUSIONE A TERZI E LA RIPRODUZIONE, ANCHE PARZIALE DI QUESTA TAVOLA, SENZA AUTORIZZAZIONE, È VIETATA A TERMINI DI LEGGE

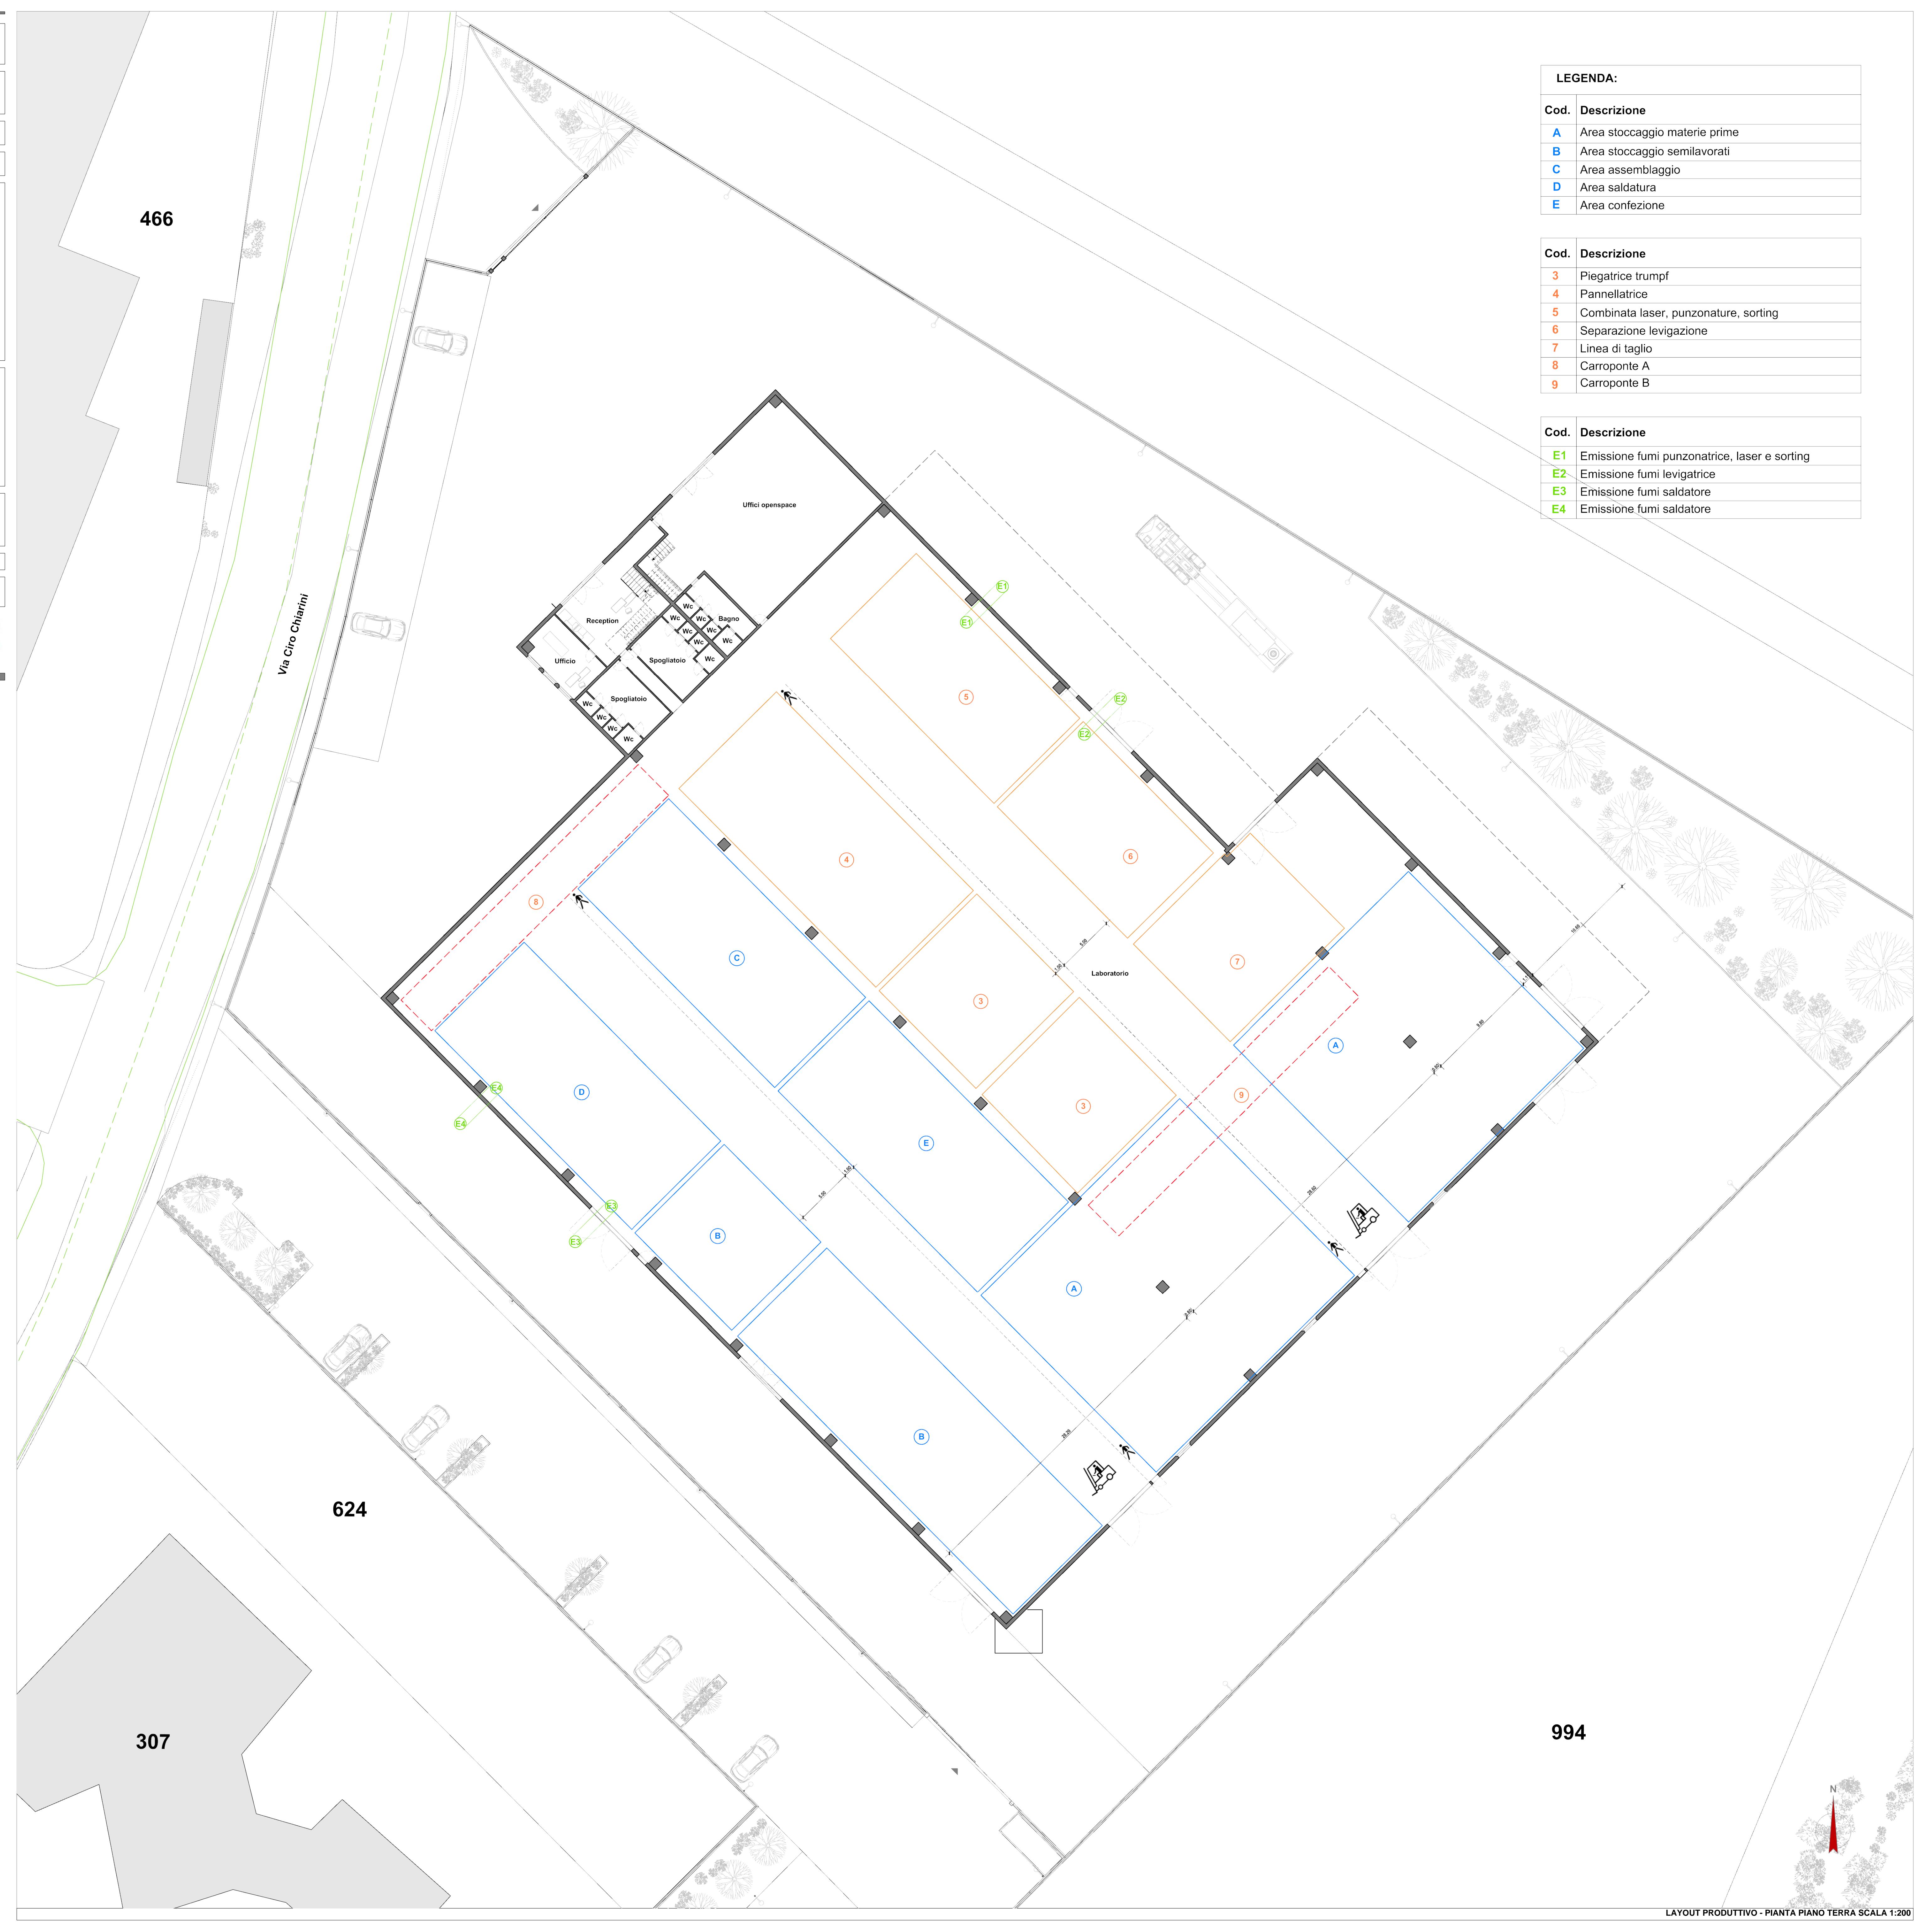

LEGENDA:

Cod.	Descrizione
A	Area stoccaggio materie prime
B	Area stoccaggio semilavorati
C	Area assemblaggio
D	Area saldatura
E	Area confezione

Cod.	Descrizione
3	Piegatrice trumpf
4	Pannellatrice
5	Combinata laser, punzonature, sorting
6	Separazione levigazione
7	Linea di taglio
8	Carroponte A
9	Carroponte B

Cod.	Descrizione
E1	Emissione fumi punzonatrice, laser e sorting
E2	Emissione fumi levigatrice
E3	Emissione fumi saldatore
E4	Emissione fumi saldatore