



# COMUNE DI DERUTA

PROVINCIA DI PERUGIA

**DGR 1018 DEL 04.10.2023 – DD N. 10573 DEL  
12.10.2023“PROGRAMMA DI RIQUALIFICAZIONE E  
DECORO URBANO DEL VERDE PUBBLICO, OVVERO  
DI SPAZI PUBBLICI ALL'APERTO DEDICATI AL  
GIOCO DEI BAMBINI”**

**RIQUALIFICAZIONE URBANA DELL'AREA VERDE  
PUBBLICA IN VIA A. DE GASPERI IN DERUTA  
CAPOLUOGO.**



## PROGETTO ESECUTIVO

### 02- TAV 1- INQUADRAMENTO E STATO ATTUALE

Deruta, Maggio2024

#### AREA LAVORI PUBBLICI


*Geom. Andrea Pinnocchi*  
Geom. Andrea Pinnocchi



Il progettista  
Ing. Marta Antonini  
*Marta Antonini*



## PLANIMETRIA CATASTALE

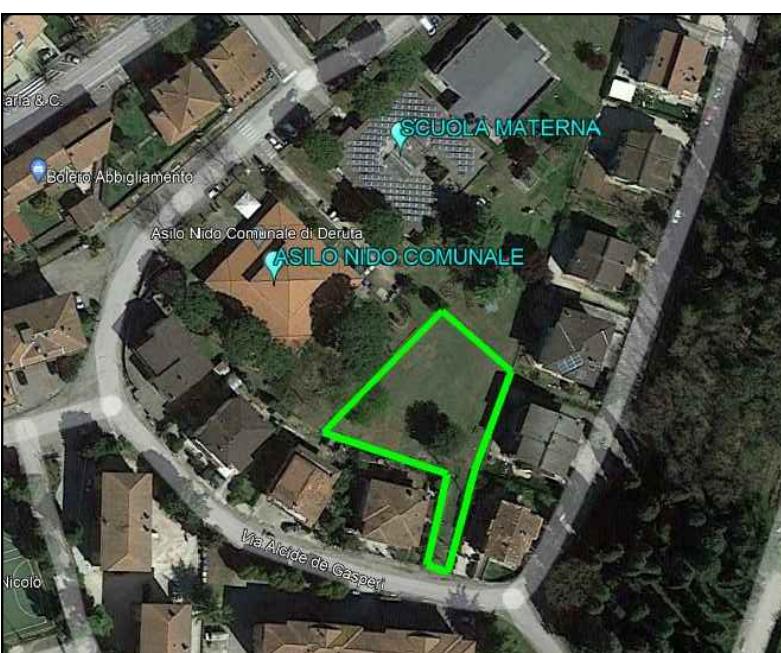

## VISTA AEREA



## RILIEVO FOTOGRAFICO



PLANIMETRIA SCALA 1:500 - STATO ATTUALE

