

# COMUNE DI DERUTA

**menichelli** Architettura  
Ingegneria  
Studio Tecnico di Progettazione - Assisi

committente:

Comune di Deruta

- architettonica
- urbanistica
- design
- strutturale
- impiantistica
- topografia

## In ASSISI

Fraz. S.Maria degli Angeli, via Raffaello

telefono e fax 075/8042656

E-mail: studiomenichelli@gmail.com

viale Ripabianca, Deruta

progetto:

Sisma 24.08.2016 e successivi. Ordinanza del Commissario del Governo per la Ricostruzione nr. 129 del 13/12/2022  
Demolizione e ricostruzione ex scuola elementare in frazione Ripabianca



oggetto:

tavola n.

PRECEDENTE

00

scala: -

data: ottobre 2023

progettisti:

Ingegnere Giacomo Menichelli

Architetto Simone Menichelli

Geom. Andrea Ranucci

Geol. Simone Sforza

Ing. Lorenzo Binucci

aggiornamenti

COMUNE DI DERUTA

PROVINCIA DI PERUGIA

PROGETTO DI PARZIALE RISTRUTTURAZIONE  
DEL FABBRICATO ADIBITO A SCUOLA ELE.  
MENTARE NELLA FRAZIONE RIPABIANCA.

PIANTA-SEZIONE : PROGETTO-RAPP. N°100

FEBBRAIO 1983 -

TAV. N° 4



Visto


L'ASSESSORE AI LL. PP.


(Francesco Checcarelli)

*F. Checcarelli*



↓ more  
↑ in plan attached

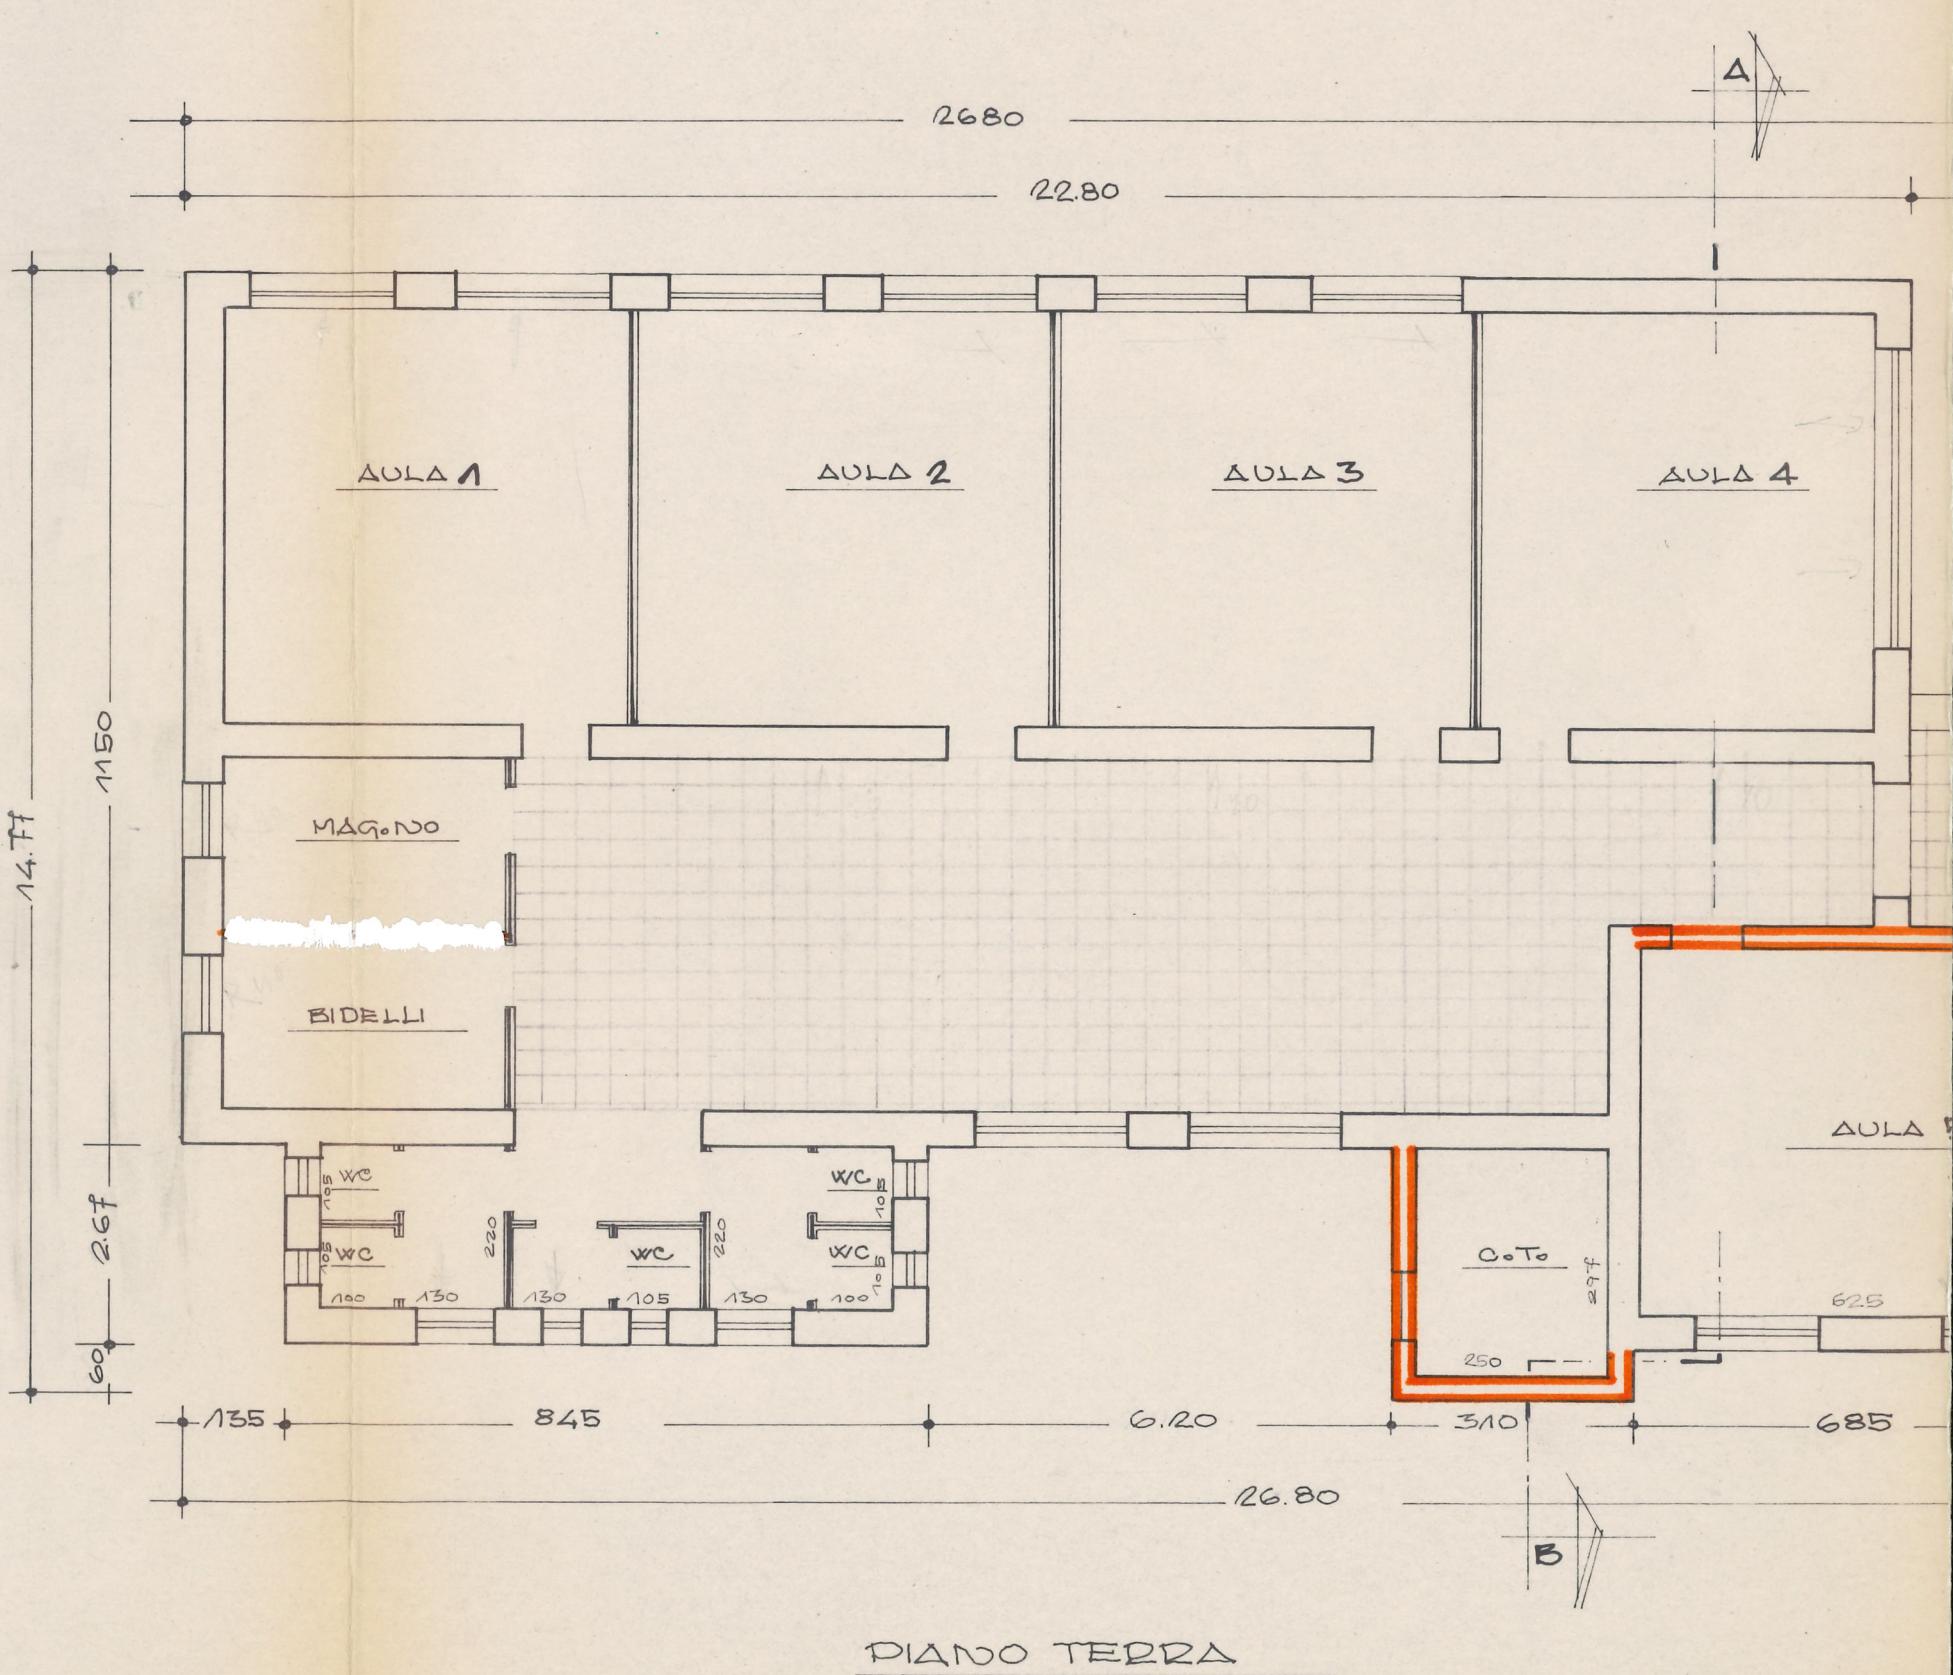

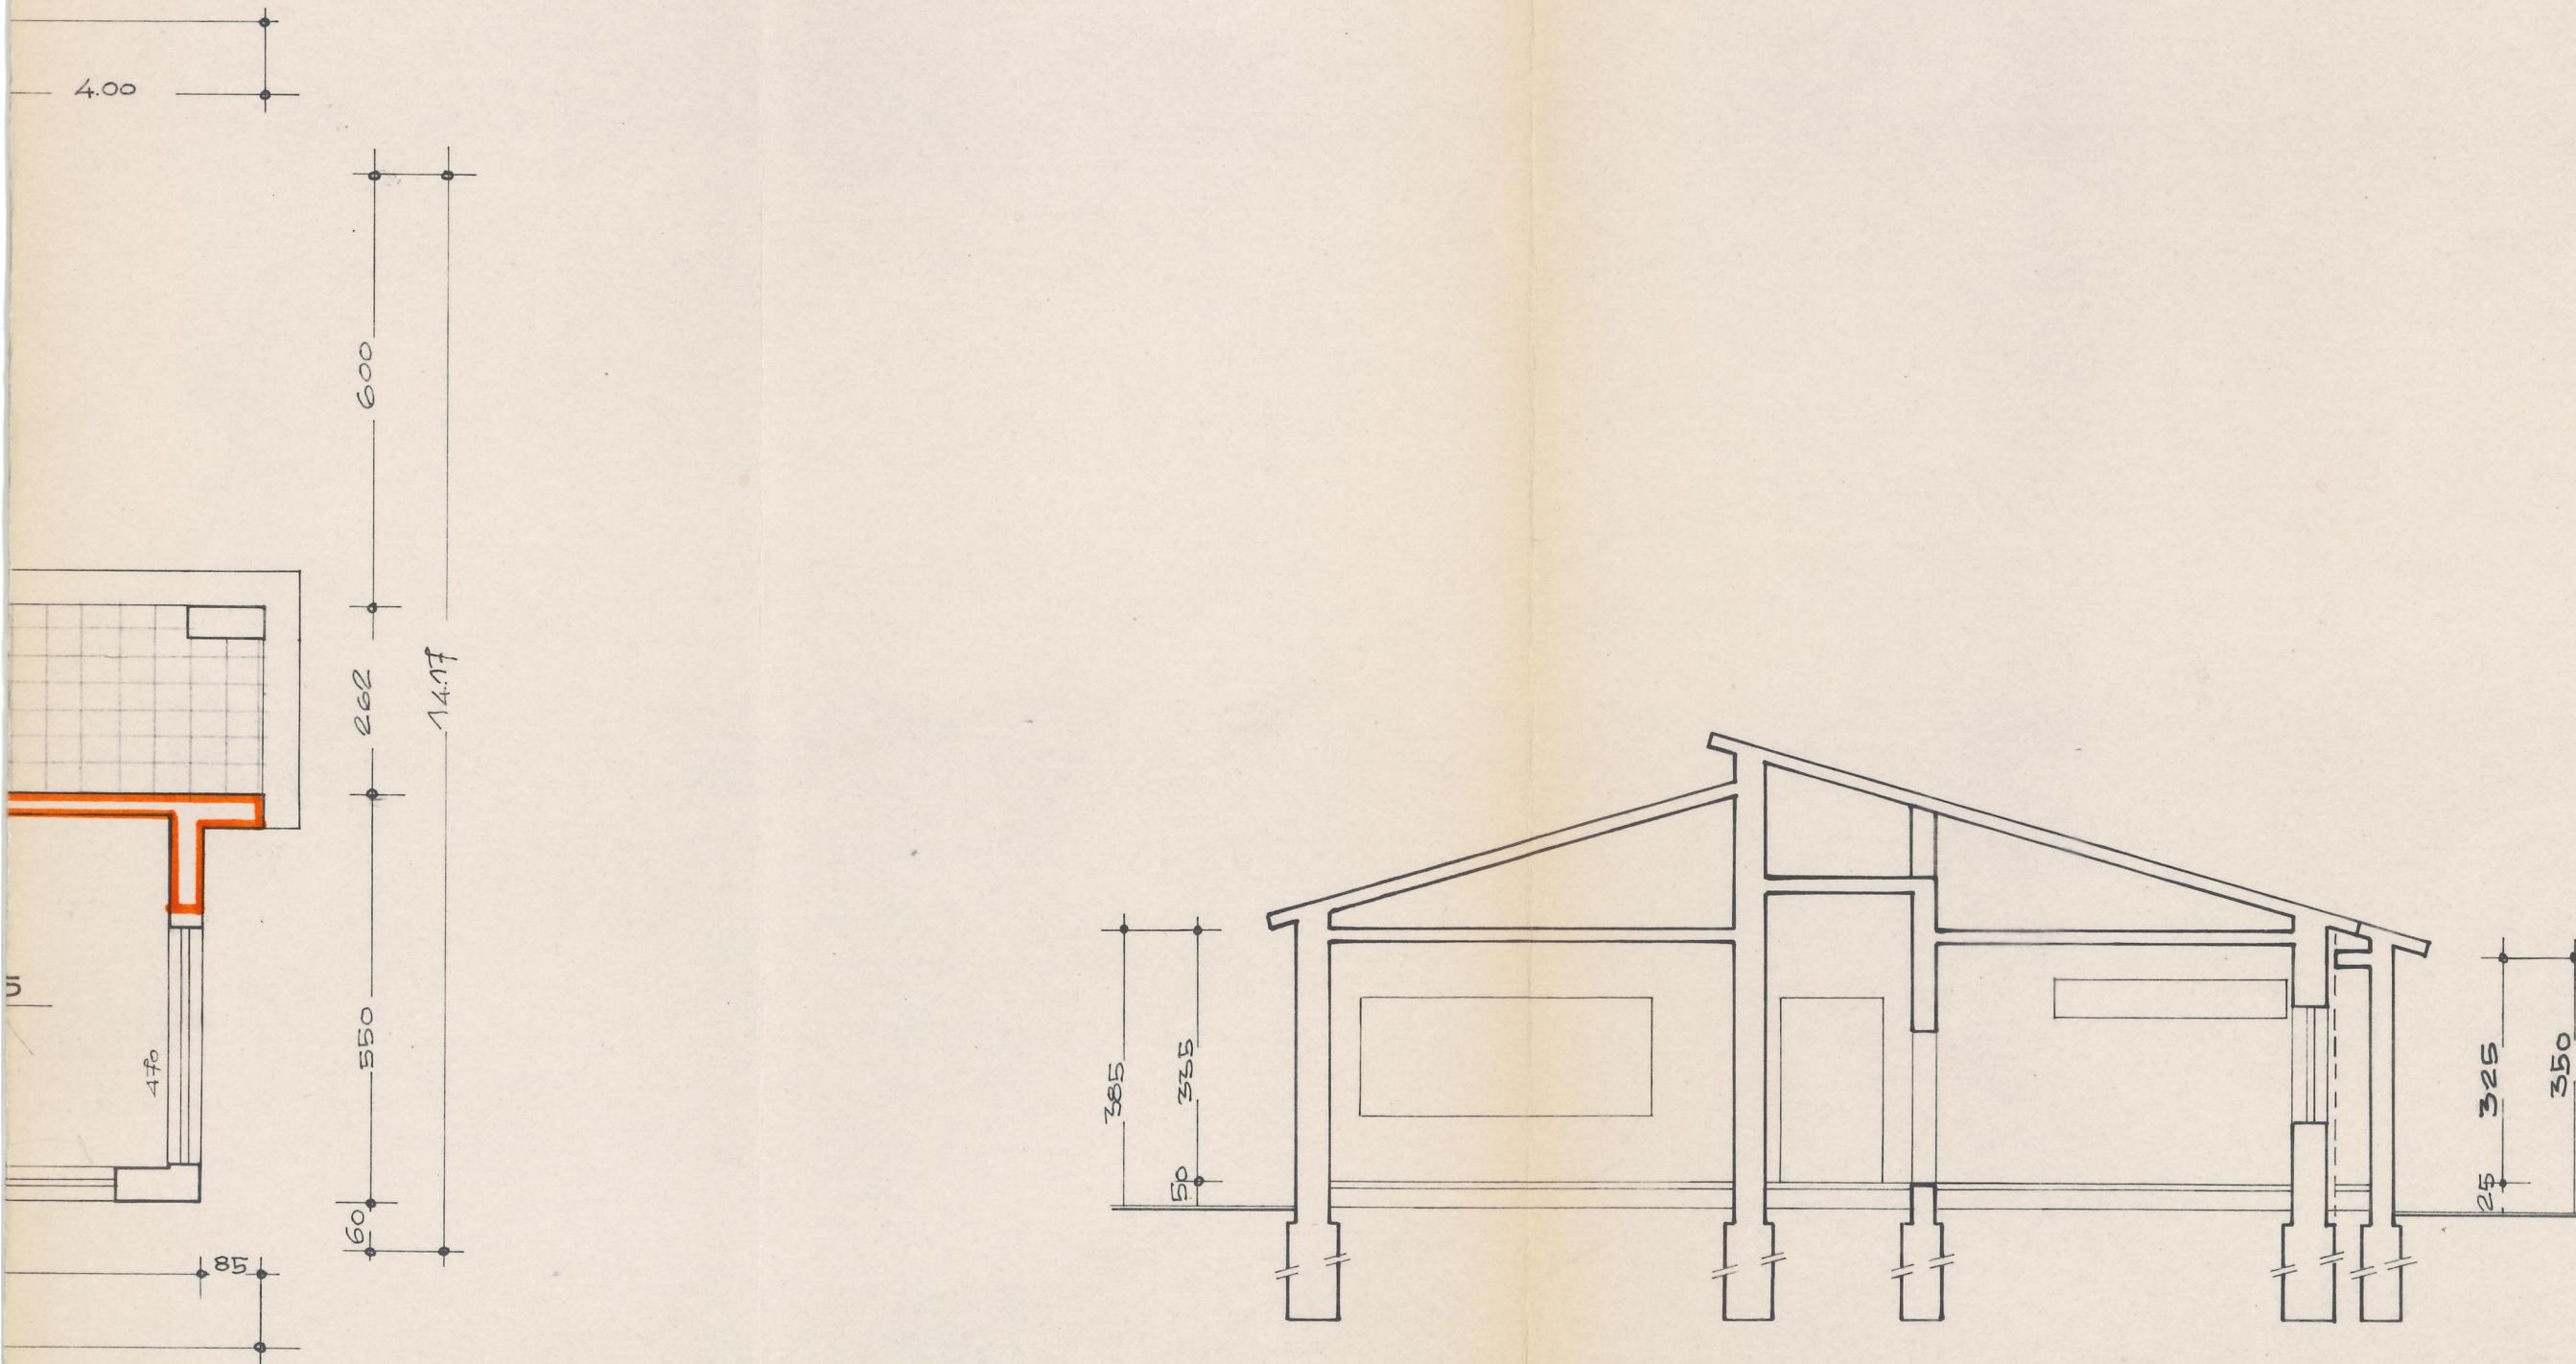

SEZIONE AB

COMUNE DI DERUTA  
PROVINCIA DI PERUGIA

PROGETTO DI PARZIALE RISTRUTTURAZIONE  
DEL FABBRICATO ADIBITO A SCUOLA ELE-  
MENTARE NELLA FRAZIONE RIPABIANCA.


PROSPECTI - PROGETTO - RAPP. GRAFICA 1:100  
FEBBRAIO 1983 - TAV. N° 5 -

  
*Vittorio Belotti*


*Visto*  
COMUNE DI DERUTA  
(Perugia)

L'ASSESSORE AI LL. PP.  
(Francesco Checcarelli)

*Checcarelli*

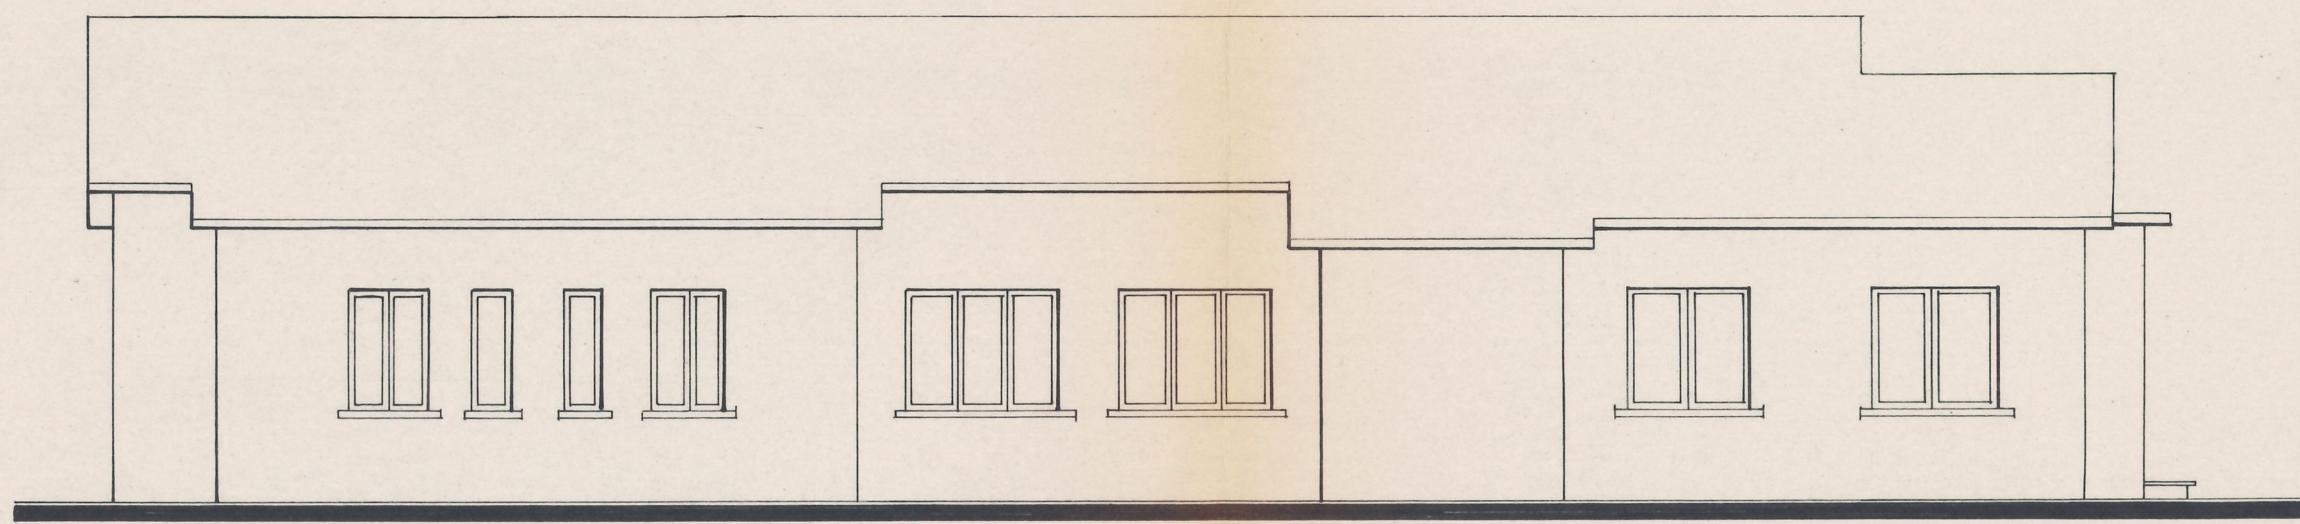

PROSPETTO NORD

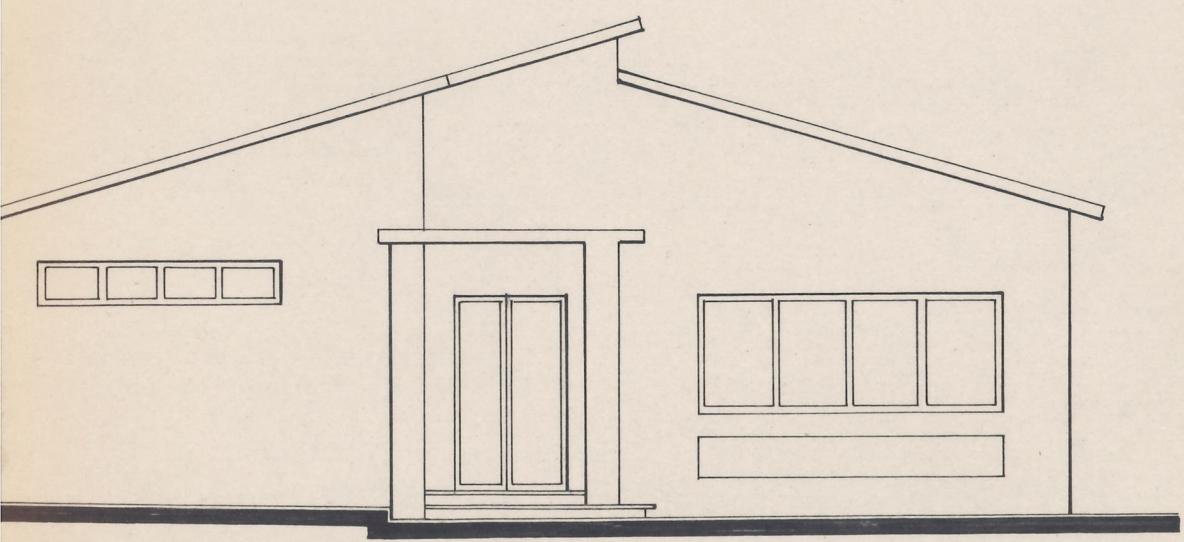

PROSPETTO OVEST