

menichelli Architettura  
Ingegneria

Studio Tecnico di Progettazione - Assisi

## COMUNE DI DERUTA


committente:

Comune di Deruta

- architettonica  
- urbanistica  
- design  
- strutturale  
- impiantistica  
- topografia

In A S S I S I

Fraz. S.Maria degli Angeli, via Raffaello  
telefono e fax 075/8042656  
E-mail: studiomenichelli@gmail.com

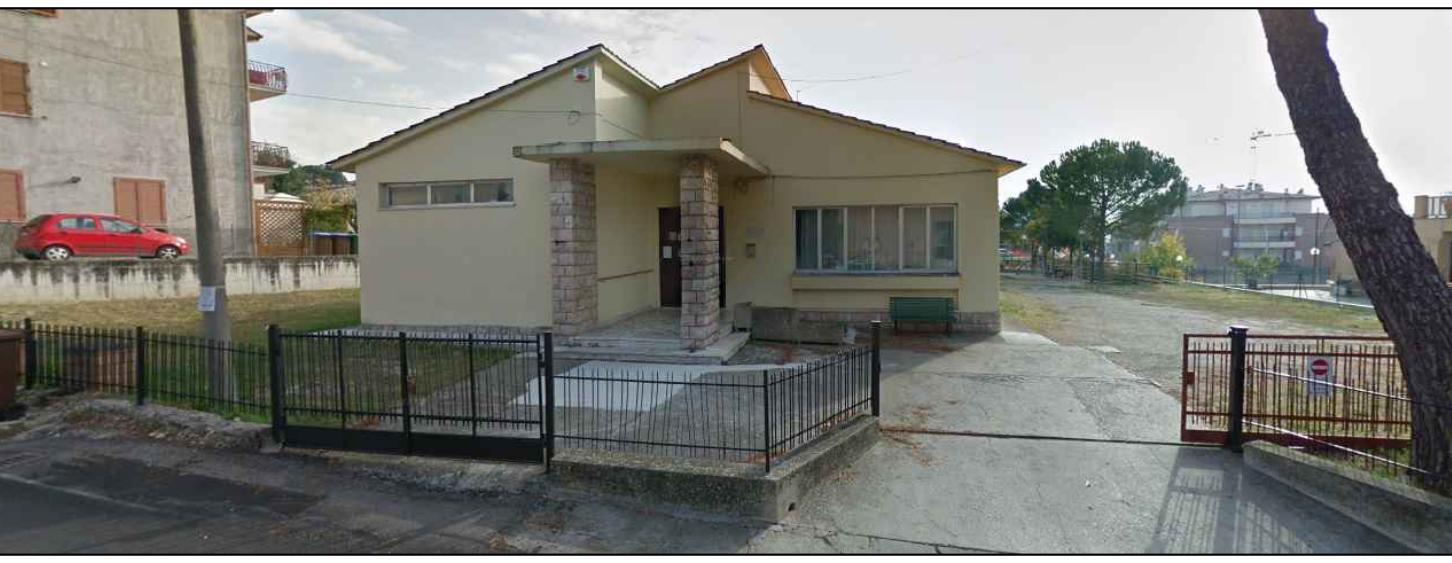

oggetto:

STATO ATTUALE  
Planimetria Generale

tavola n.

**01**

scala: varie

data: ottobre 2023

progettisti:

Ingegnere Giacomo Menichelli

Architetto Simone Menichelli


Geom. Andrea Ranucci

Geol. Simone Sforza

Ing. Lorenzo Binucci

aggiornamenti

Comune di DERUTA  
Foglio 42, part. 1

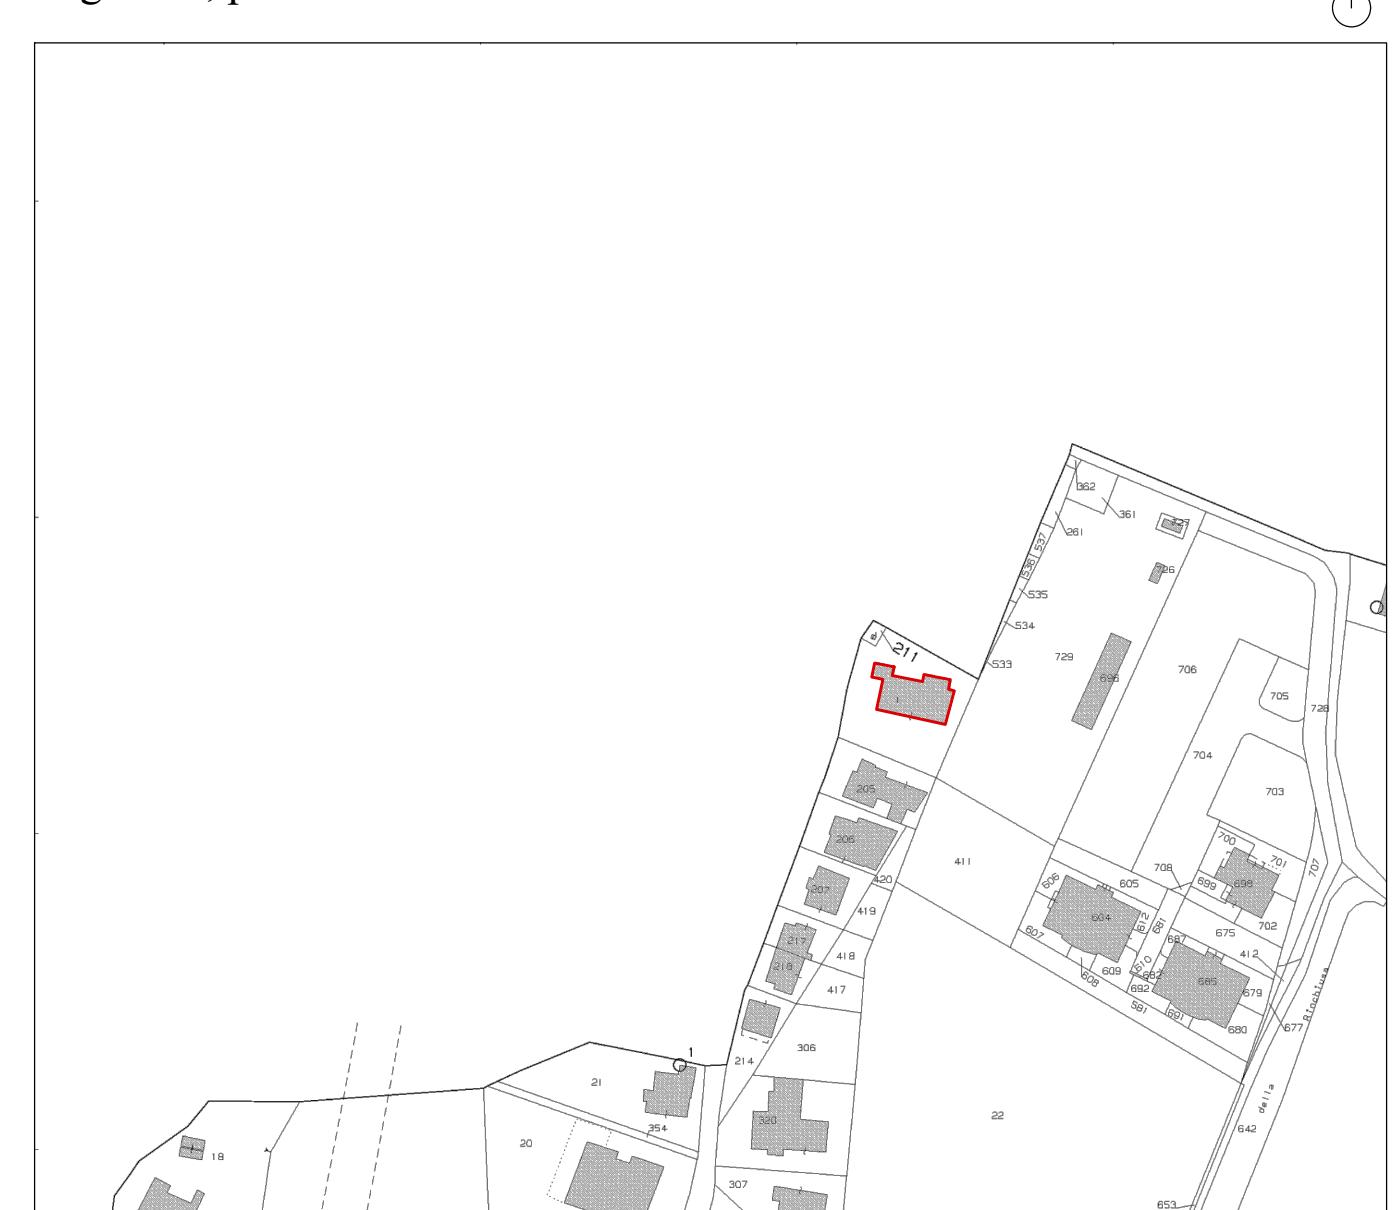

### LEGENDA

Prato

Pavimentazione cemento

Pavimentazione ghiaia

