

COMUNE DI DERUTA

menichelli

architettura
ingegneria
Studio Tecnico di Progettazione - Assisi

commitente:

Comune di Deruta


progetto:

Sisma 24.08.2016 e successivi. Ordinanza del Commissario del
Governo per la Ricostruzione nr. 129 del 13/12/2022
Demolizione e ricostruzione ex scuola elementare in frazione
Ripabianca

In ASSISI

Fraz. S.Maria degli Angeli, via Raffaello
telefono e fax 075/8042656
E-mail: studiomenichelli@gmail.com

viale Ripabianca, Deruta

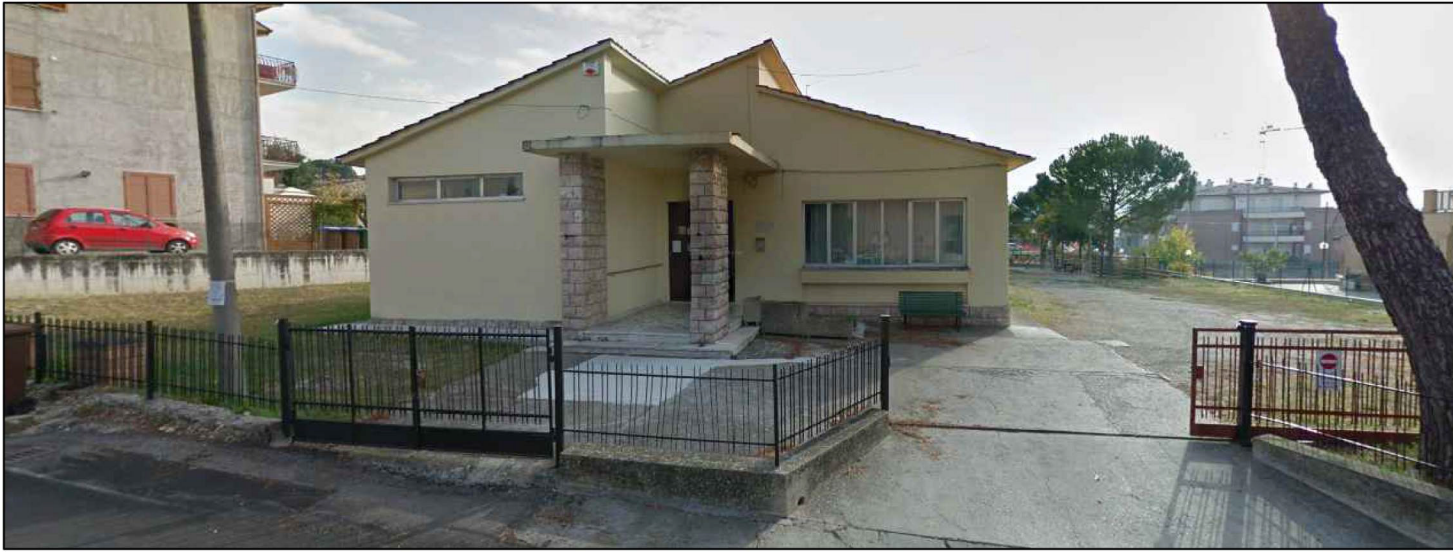

oggetto:

PROGETTO
Planimetria Generale

tavola n.

03

scala: varie

data: ottobre 2023

progettisti:

Ingegnere Giacomo Menichelli
Architetto Simone Menichelli
Geom. Andrea Ranucci
Geol. Simone Sforna
Ing. Lorenzo Binucci

aggiornamenti

Comune di DERUTA
Foglio 42, part. 1



- LEGENDA
- Prato
 - Pavimentazione cemento
 - Pavimentazione ghiaia
 - Pavimentazione parcheggi



- Linea acque nere e pozzetti
- Fossa Imhoff
- Linea acque bianche e pozzetti
- Fognatura comunale

Planimetria generale
scala 1:100