






COMPONENTI INVOLUCRO
PIANO TERRA - SCALA 1:100

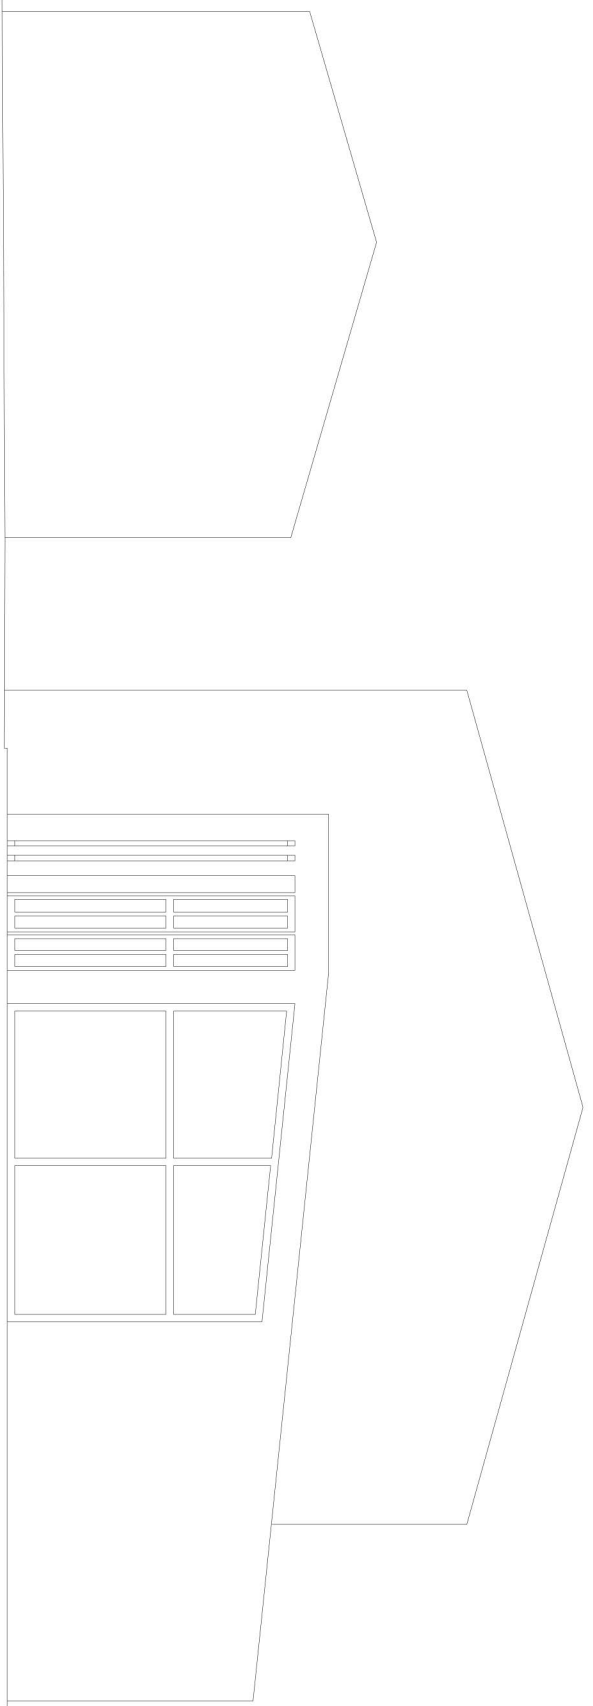


COMPONENTI INVOLUCRO
PROSPETTO EST - SCALA 1:100

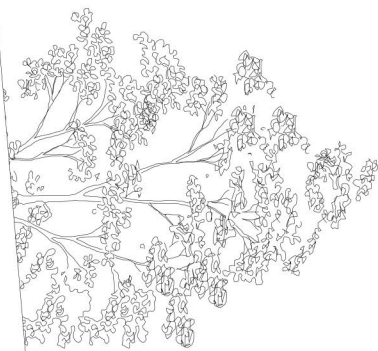


COMPONENTI INVOLUCRO
PROSPETTO OVEST - SCALA 1:100

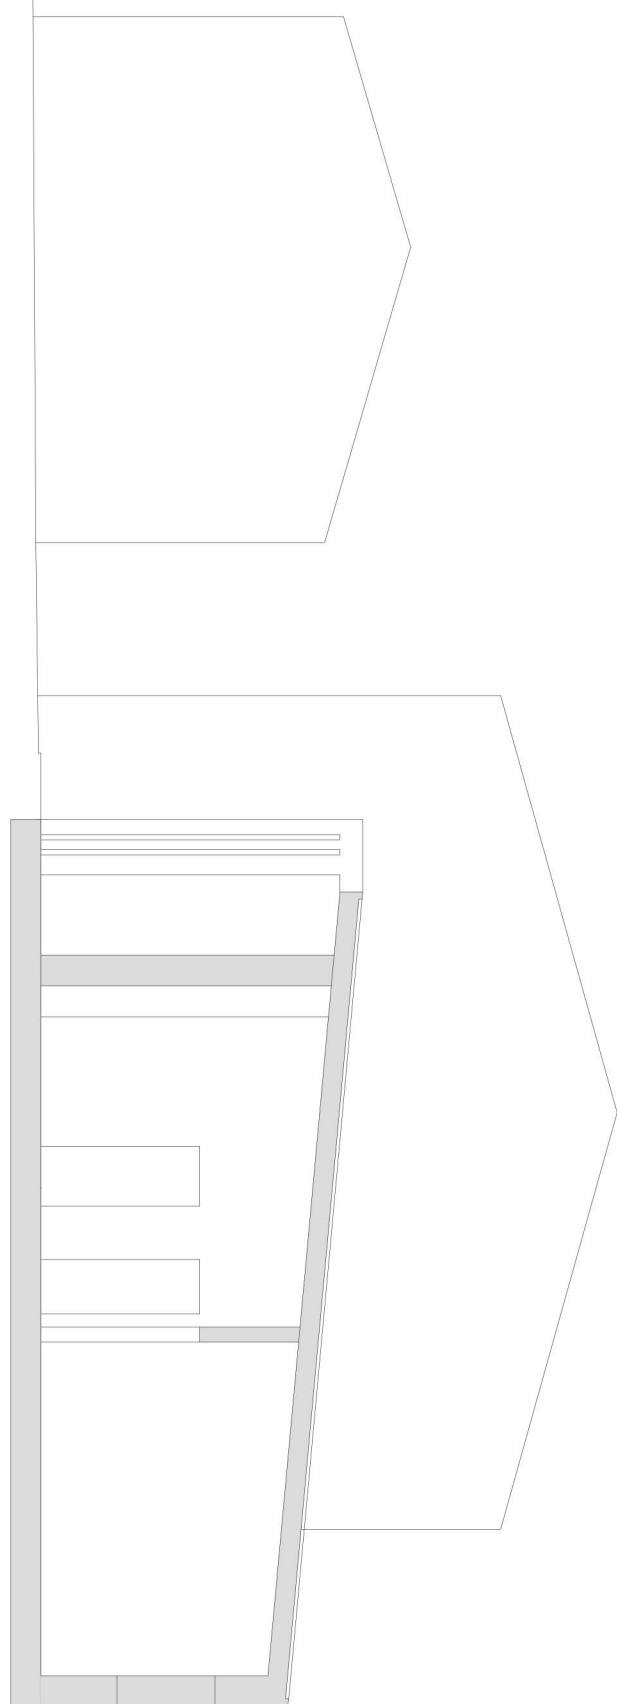


COMPONENTI INVOLUCRO
SEZIONE A-A - SCALA 1:100

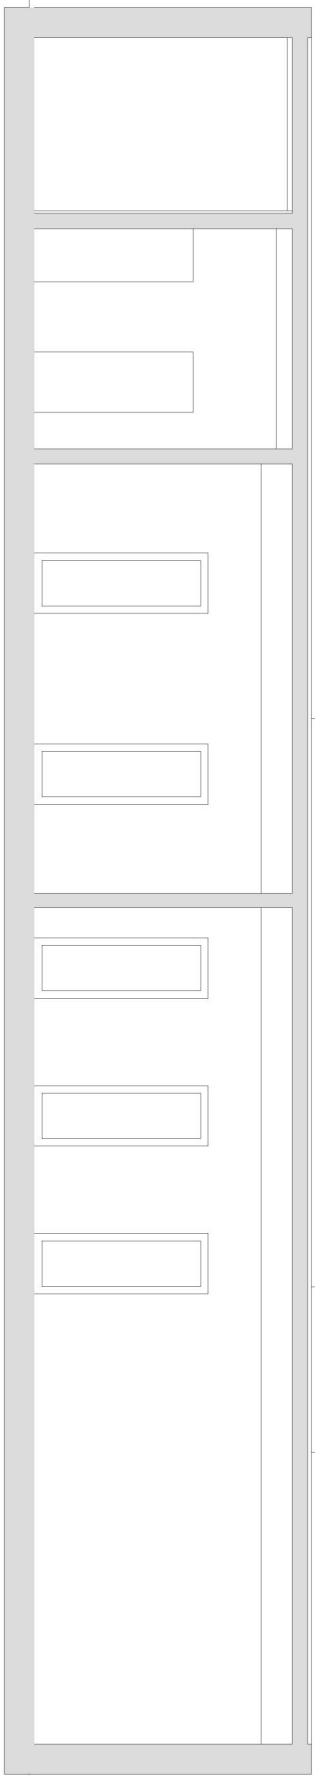


COMPONENTI INVOLUCRO
SEZIONE B-B - SCALA 1:100

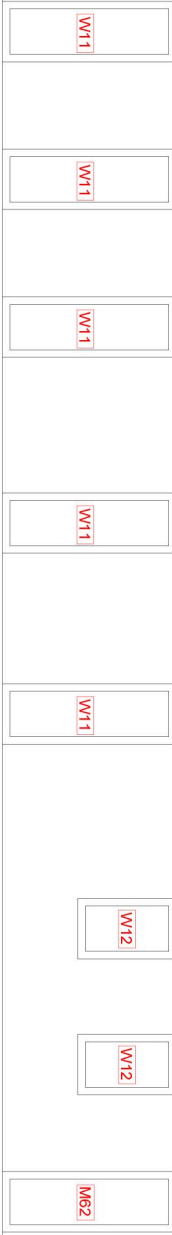

COMPONENTI INVOLUCRO
PROSPETTO NORD - SCALA 1:100

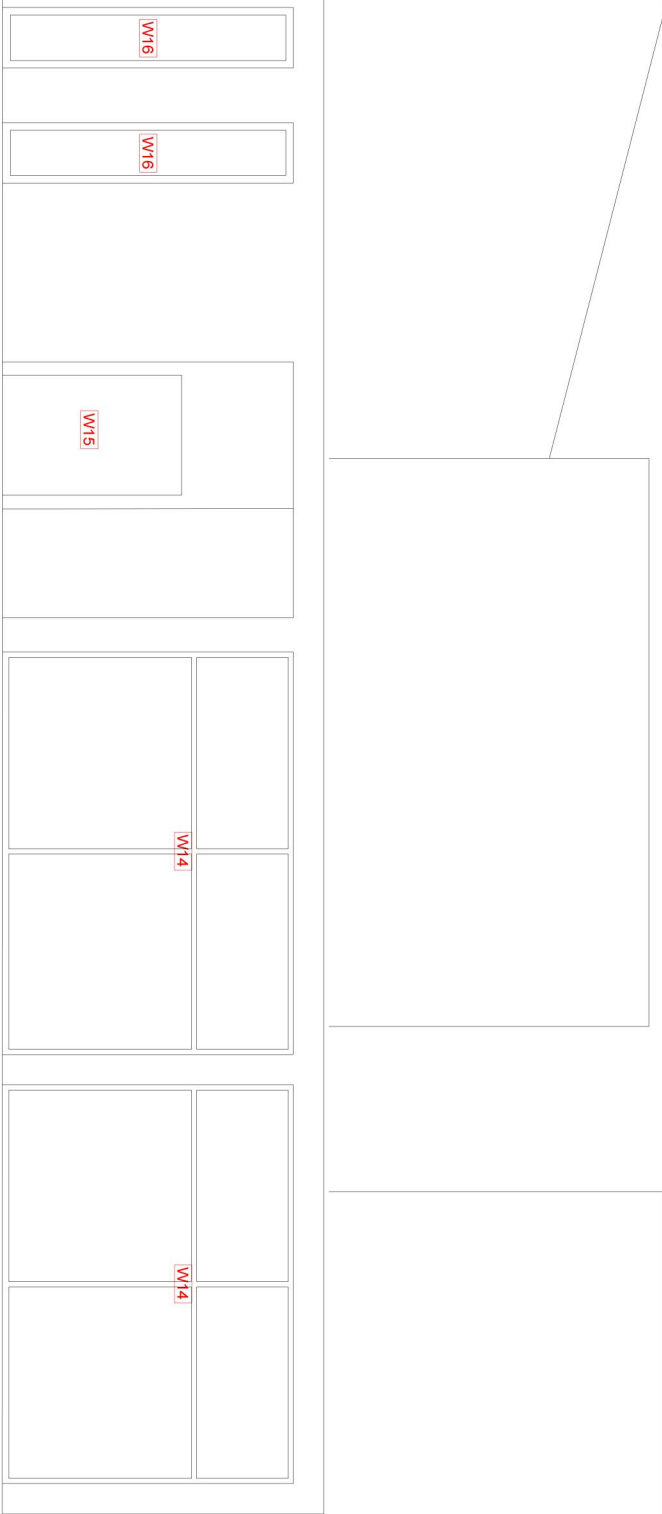

COMPONENTI INVOLUCRO
PROSPETTO SUD - SCALA 1:100

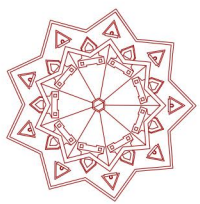

COMUNE DI DERUTA

comunicante:

Comune di Deruta

progetto esecutivo:

Sisma 24.08.2016 e successivi. Ordinanza del Commissario del
Governo per la Ricostruzione nr. 129 del 13/12/2022
Demolizione e ricostruzione ex scuola elementare in frazione
Ripabianca

- architettonica
- urbanistica
- design
- strutturale
- impiantistica
- topografia

In A S S I S I

fraz. S. Maria degli Angeli, via Raffaele
telefono e fax 075/804255b
E-mail: studiomenichelli@gmail.com

viale Ripabianca, Deruta



oggetto:

IMPIANTO MECCANICO
Pianta, prospetti e sezioni
Componenti involucro edilizio

traccia n.

TT02

scala: varie

progettisti:

data: luglio 2024

ingegneri:

Geom. Andrea Ramucci

Geol. Simone Sforna

Ing. Lorenzo Binnuci