

# COMUNE DI DERUTA

**menichelli** Architettura  
Ingegneria  
Studio Tecnico di Progettazione - Assisi

committente:

Comune di Deruta

- architettonica
- urbanistica
- design
- strutturale
- impiantistica
- topografia

## In ASSISI

Fraz. S.Maria degli Angeli, via Raffaello


telefono e fax 075/8042656

E-mail: studiomenichelli@gmail.com

viale Ripabianca, Deruta

progetto esecutivo:

Sisma 24.08.2016 e successivi. Ordinanza del Commissario del Governo per la Ricostruzione nr. 129 del 13/12/2022  
Demolizione e ricostruzione ex scuola elementare in frazione Ripabianca

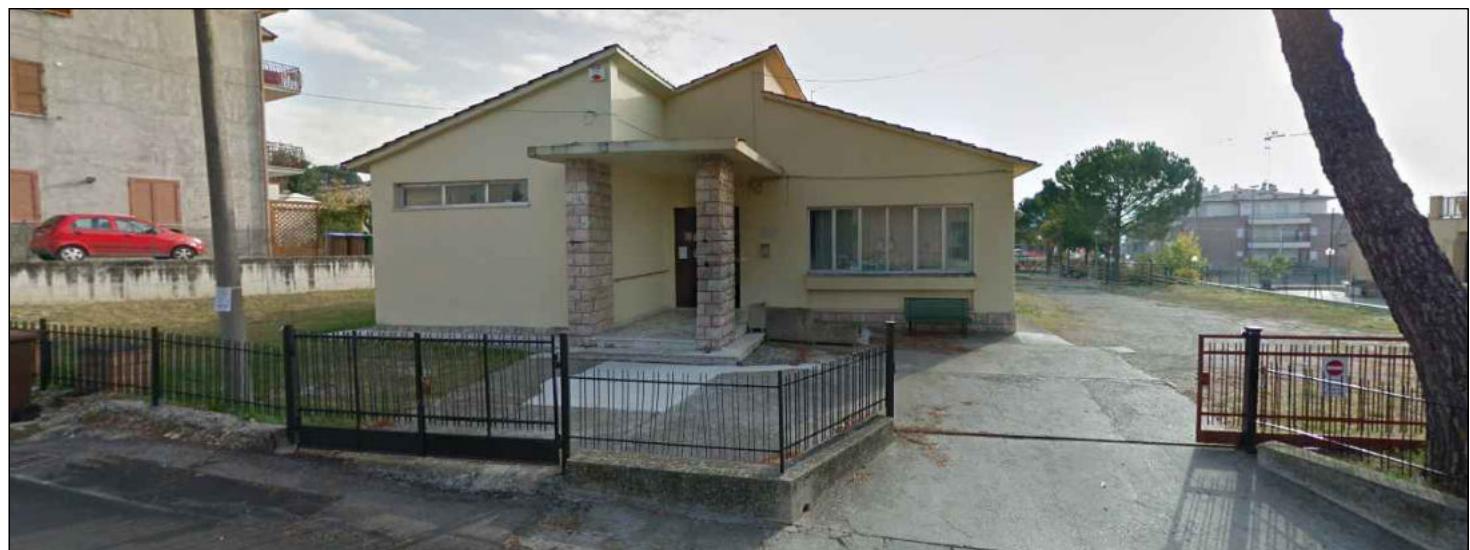

oggetto:

tavola n.

PRECEDENTE

00

scala: -

data: luglio 2024

progettisti:

Ingegnere Giacomo Menichelli

Architetto Simone Menichelli

Geom. Andrea Ranucci

Geol. Simone Sforza

Ing. Lorenzo Binucci

aggiornamenti

COMUNE DI DERUTA

PROVINCIA DI PERUGIA

PROGETTO DI PARZIALE RISTRUTTURAZIONE  
DEL FABBRICATO ADIBITO A SCUOLA ELE-  
MENTARE NELLA FRAZIONE RIPABIANCA.

PIANTA-SEZIONE : PROGETTO-RAPP. N°100

FEBBRAIO 1983 -

TAV. N° 4





Visto L'ASSESSORE AI LL. PP.  
(Francesco Checcarelli)

*Francesco Checcarelli*



↓ work  
↓ in place whatever

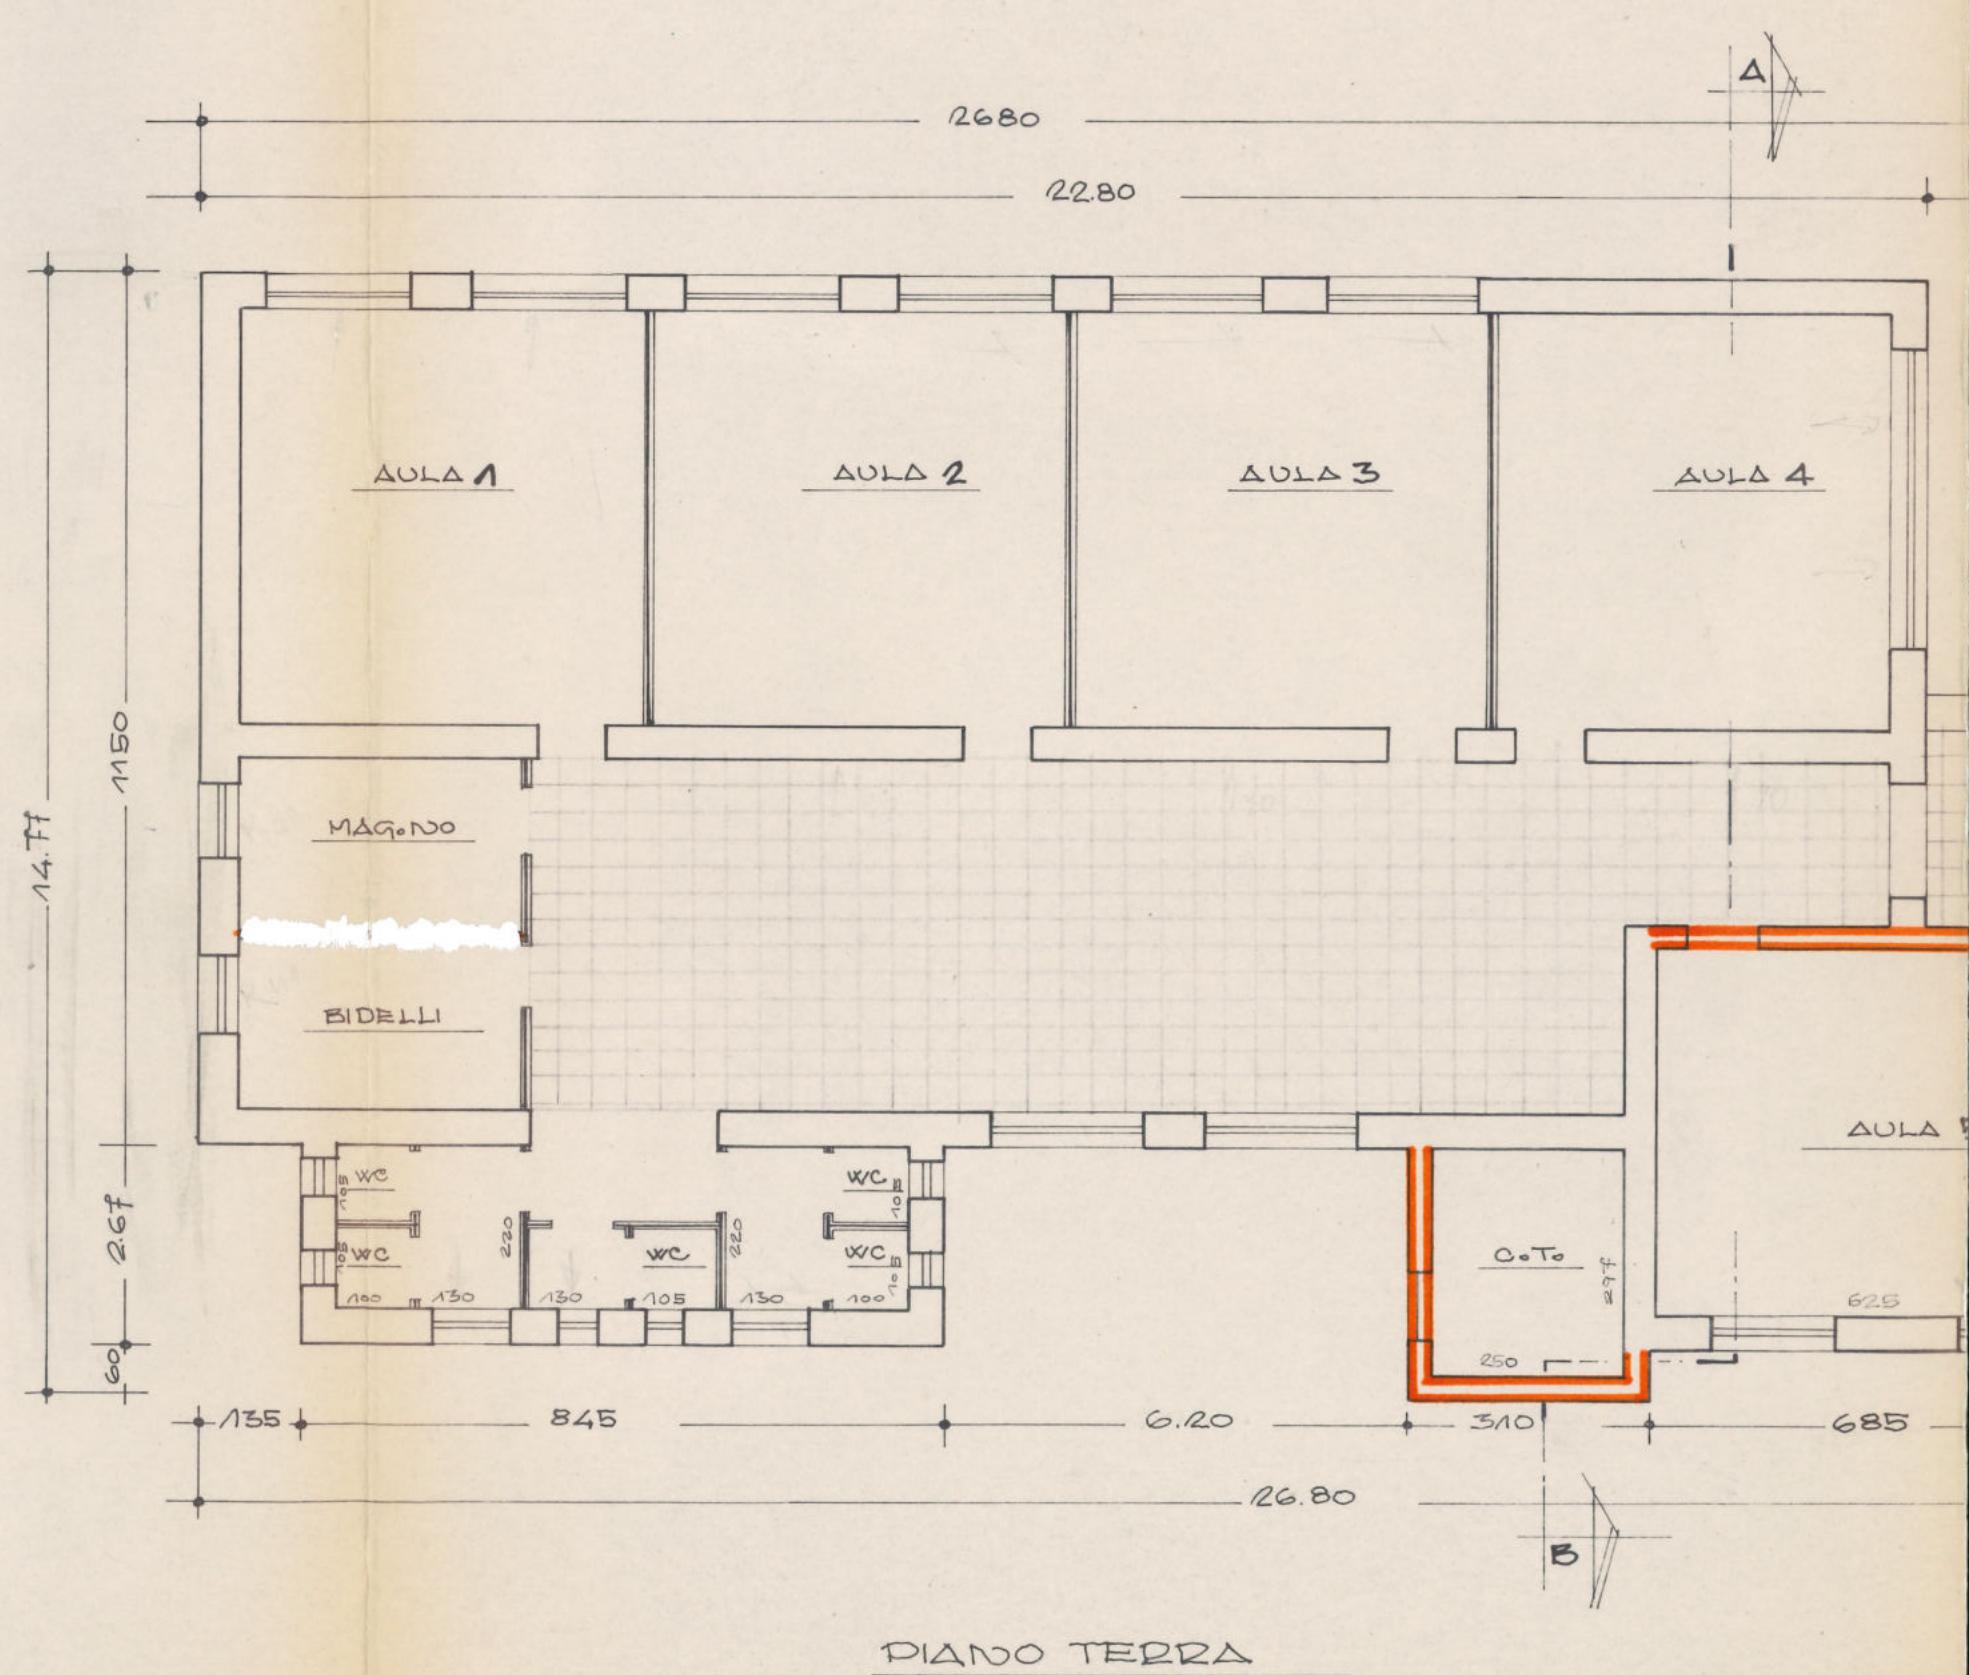

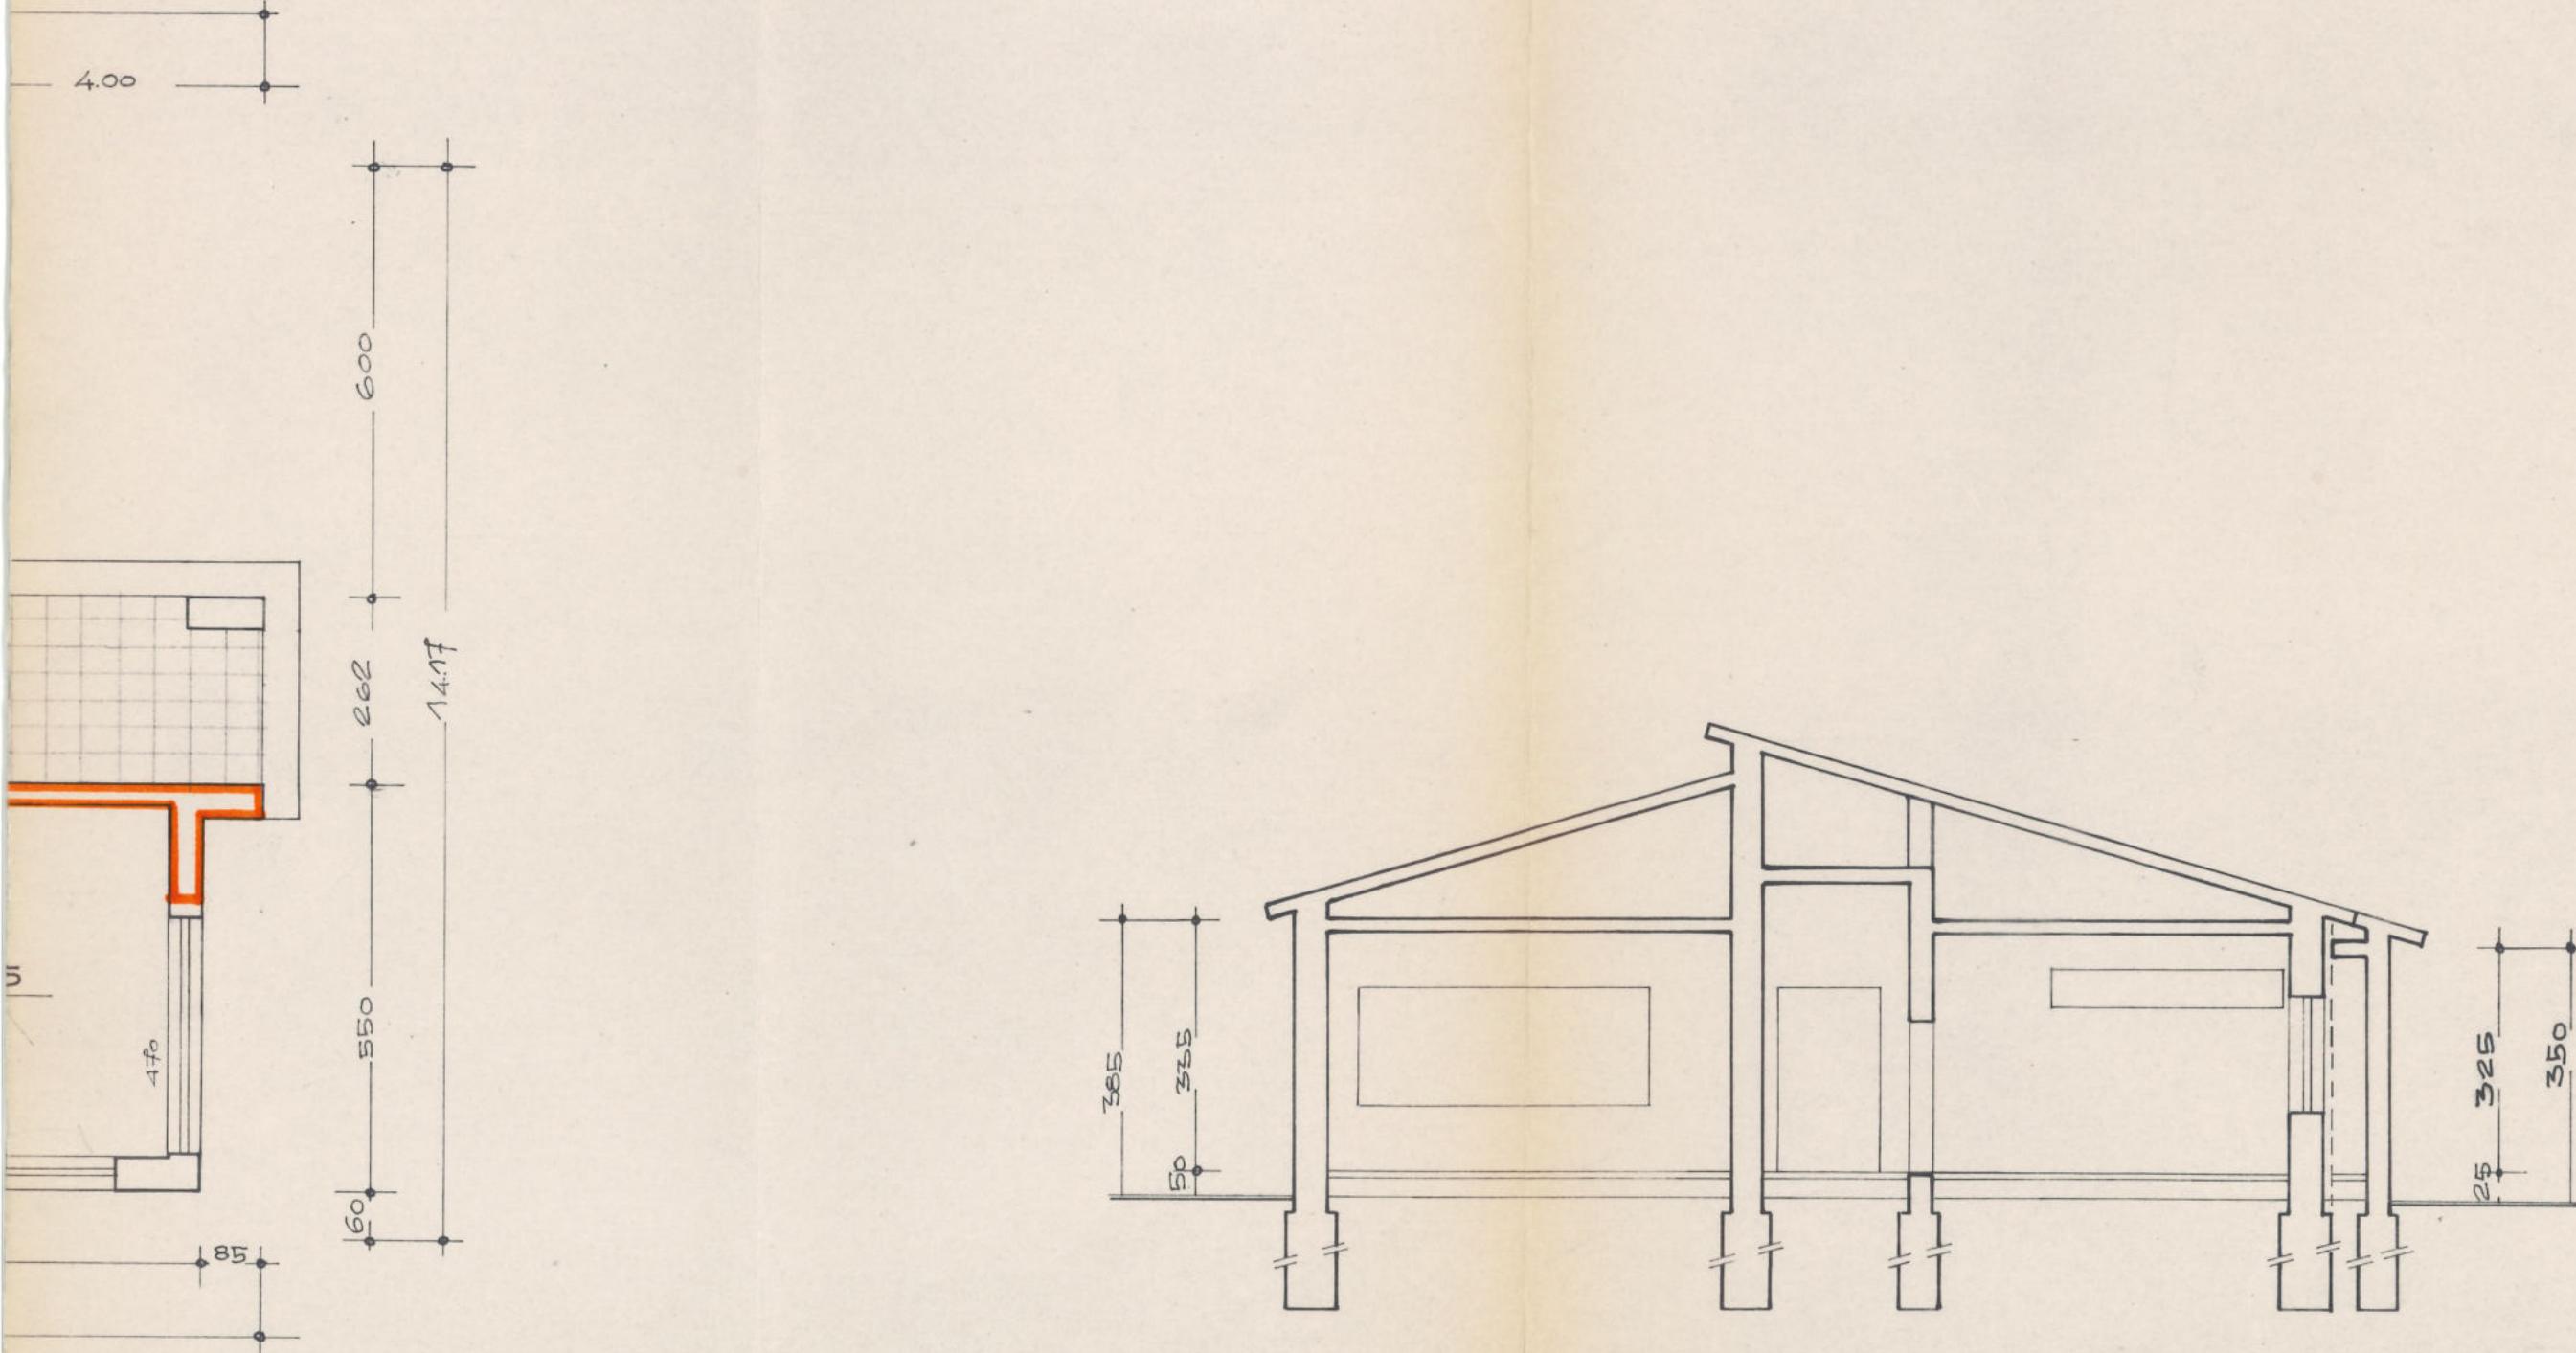

SEZIONE AB

COMUNE DI DERUTA  
PROVINCIA DI PERUGIA

PROGETTO DI PARZIALE RISTRUTTURAZIONE  
DEL FABBRICATO ADIBITO A SCUOLA ELE-  
MENTARE NELLA FRAZIONE RIPABIANCA.


PROSPECTI - PROGETTO - RAPP. GRAFICA 1:100  
FEBBRAIO 1983 - TAV. N° 5 -




Visto  
l'ASSESSORE AI LL. PP.  
(Francesco Checcarelli)

A handwritten signature "Francesco Checcarelli" is written below the typed text.



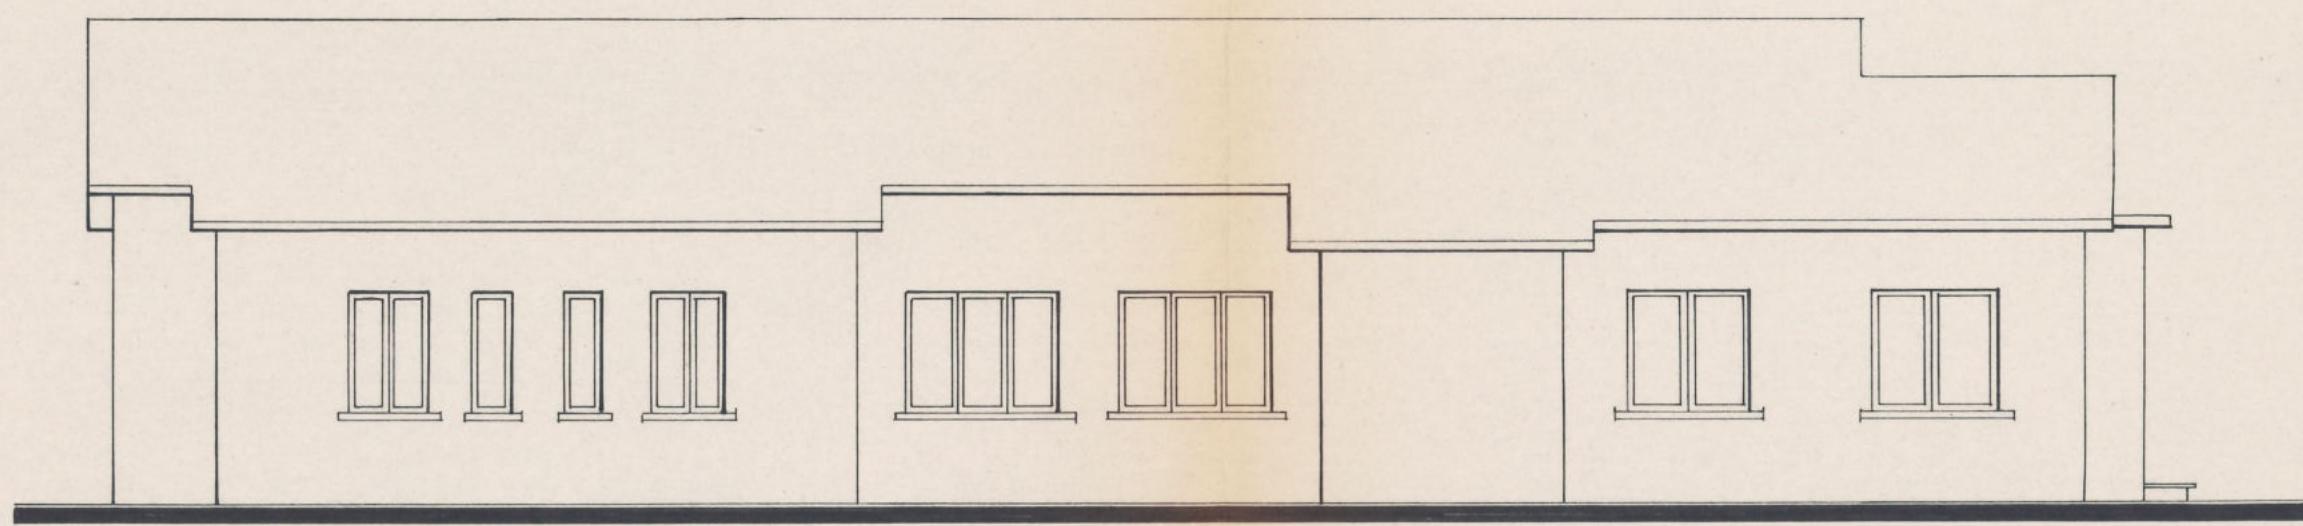

PROSPETTO NORD

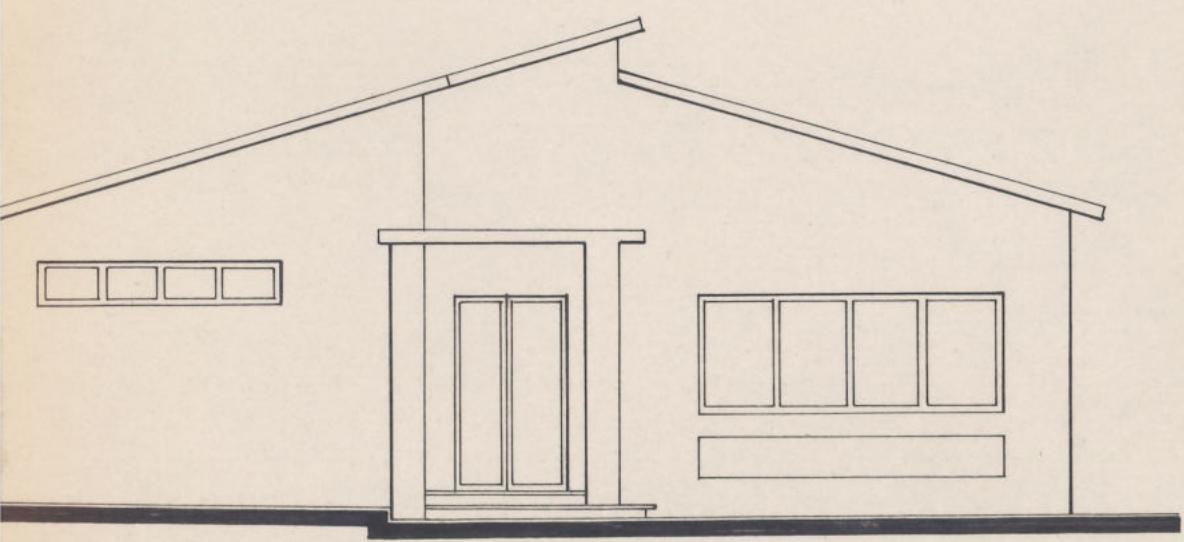

PROSPETTO OVEST