



COMUNE DI DERUTA

menichelli Architettura
Ingegneria
Studio Tecnico di Progettazione - Assisi

committente:

Comune di Deruta


- architettonica
- urbanistica
- design
- strutturale
- impiantistica
- topografia

progetto esecutivo:
Sisma 24.08.2016 e successivi. Ordinanza del Commissario del
Governo per la Ricostruzione nr. 129 del 13/12/2022
Demolizione e ricostruzione ex scuola elementare in frazione
Ripabianca

In A S S I S I

Fraz. S.Maria degli Angeli, via Raffaello
telefono e fax 075/8042656

E-mail: studiomenichelli@gmail.com

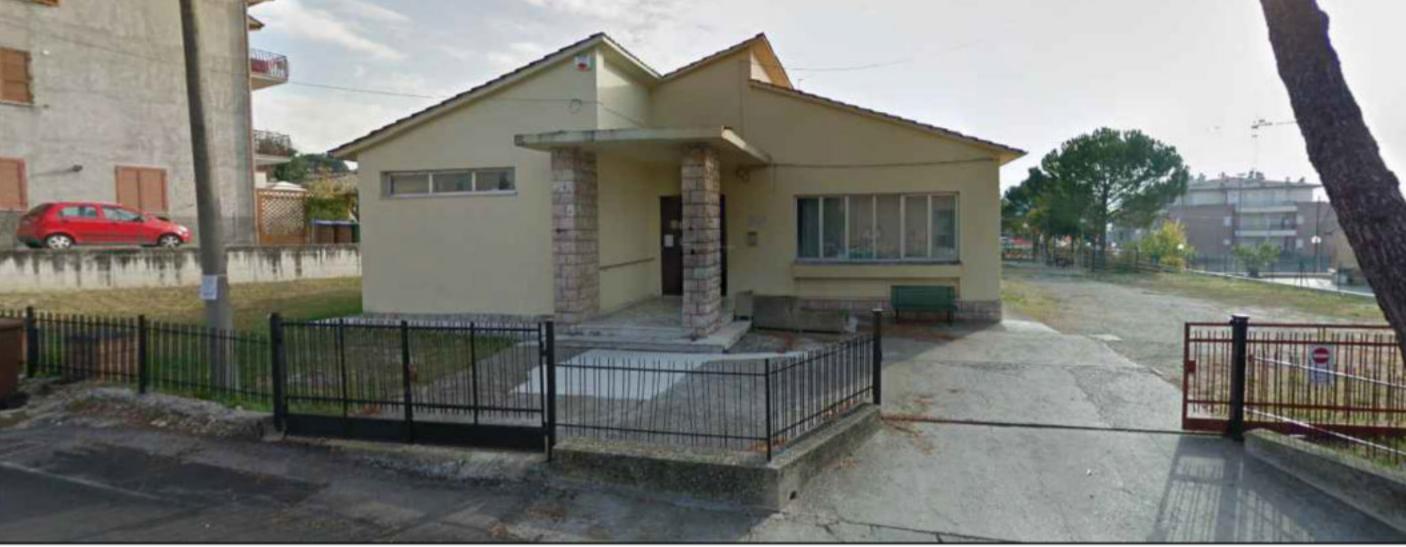

oggetto:

PROGETTO Planimetria Generale

tavola n.

03

scala: varie

data: luglio 2024

progettisti:

Ingegnere Giacomo Menichelli

Architetto Simone Menichelli


Geom. Andrea Ranucci

Geol. Simone Sforza

Ing. Lorenzo Binucci

aggiornamenti

Comune di DERUTA
Foglio 42, part. 1

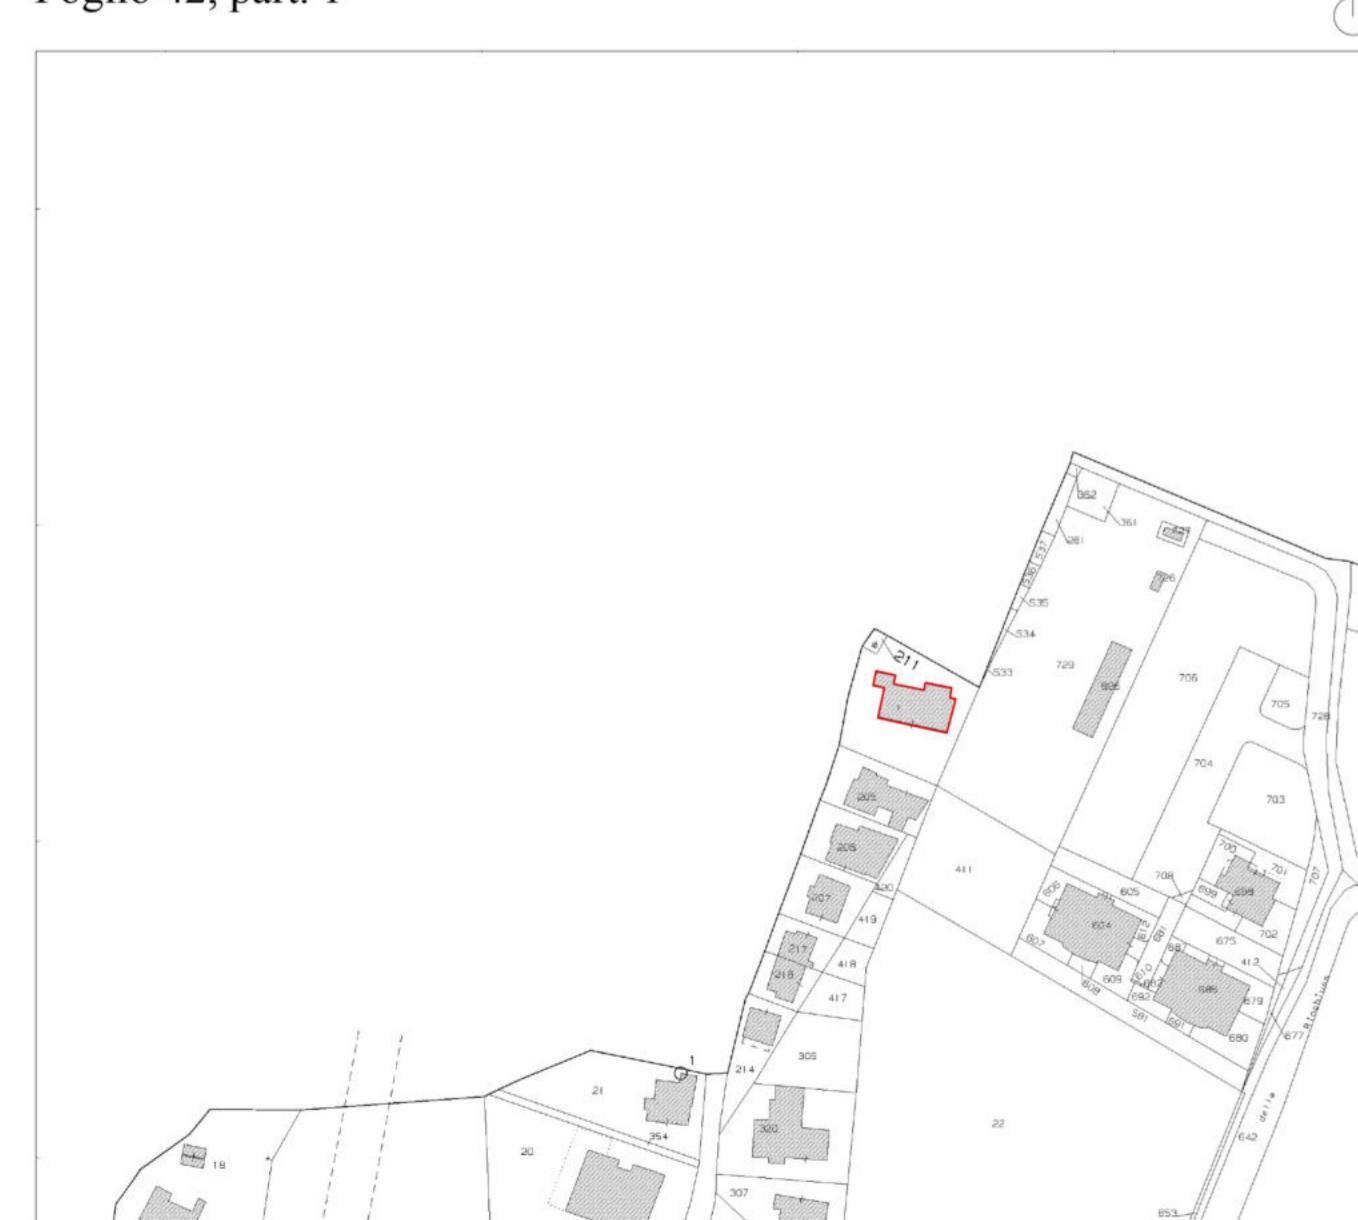

LEGENDA

	Prato
	Pavimentazione cemento
	Pavimentazione ghiaia
	Pavimentazione parcheggi

