



COMUNE DI DERUTA

menichelli
Architettura
Ingegneria

Studio Tecnico di Progettazione - Assisi

committente:


Comune di Deruta

- architettonica
- urbanistica
- design
- strutturale
- impiantistica
- topografia

In ASSISI
Fraz. S.Maria degli Angeli, via Raffaello
telefono e fax 075/8042656
E-mail: studiomenichelli@gmail.com

progetto:
Sisma 24.08.2016 e successivi. Ordinanza del Commissario del
Governo per la Ricostruzione nr. 129 del 13/12/2022
Demolizione e ricostruzione ex scuola elementare in frazione
Ripabianca

viale Ripabianca, Deruta

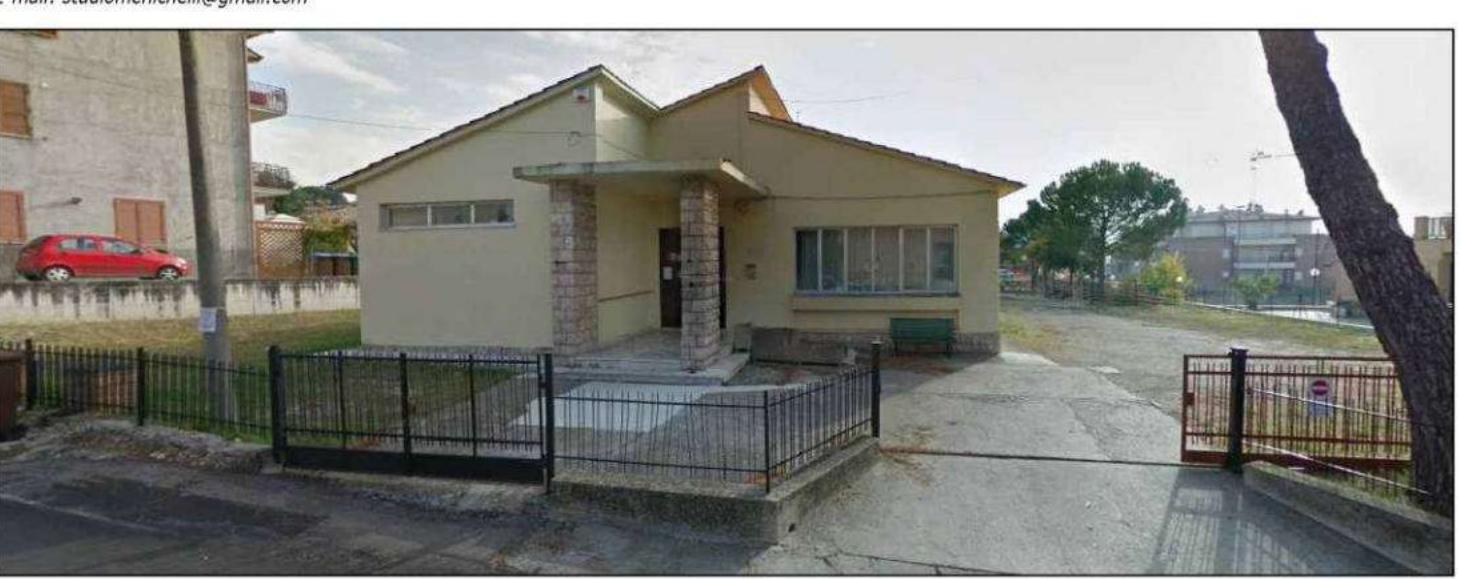

oggetto:
PROGETTO
modifica PRG


tavola n.
05

scala: varie
data: ottobre 2023

progettisti:
Ingegnere Giacomo Menichelli
Architetto Simone Menichelli
Geom. Andrea Ranucci
Geol. Simone Sforza
Ing. Lorenzo Binucci

aggiornamenti

Comune di DERUTA
Foglio 42, part. 1

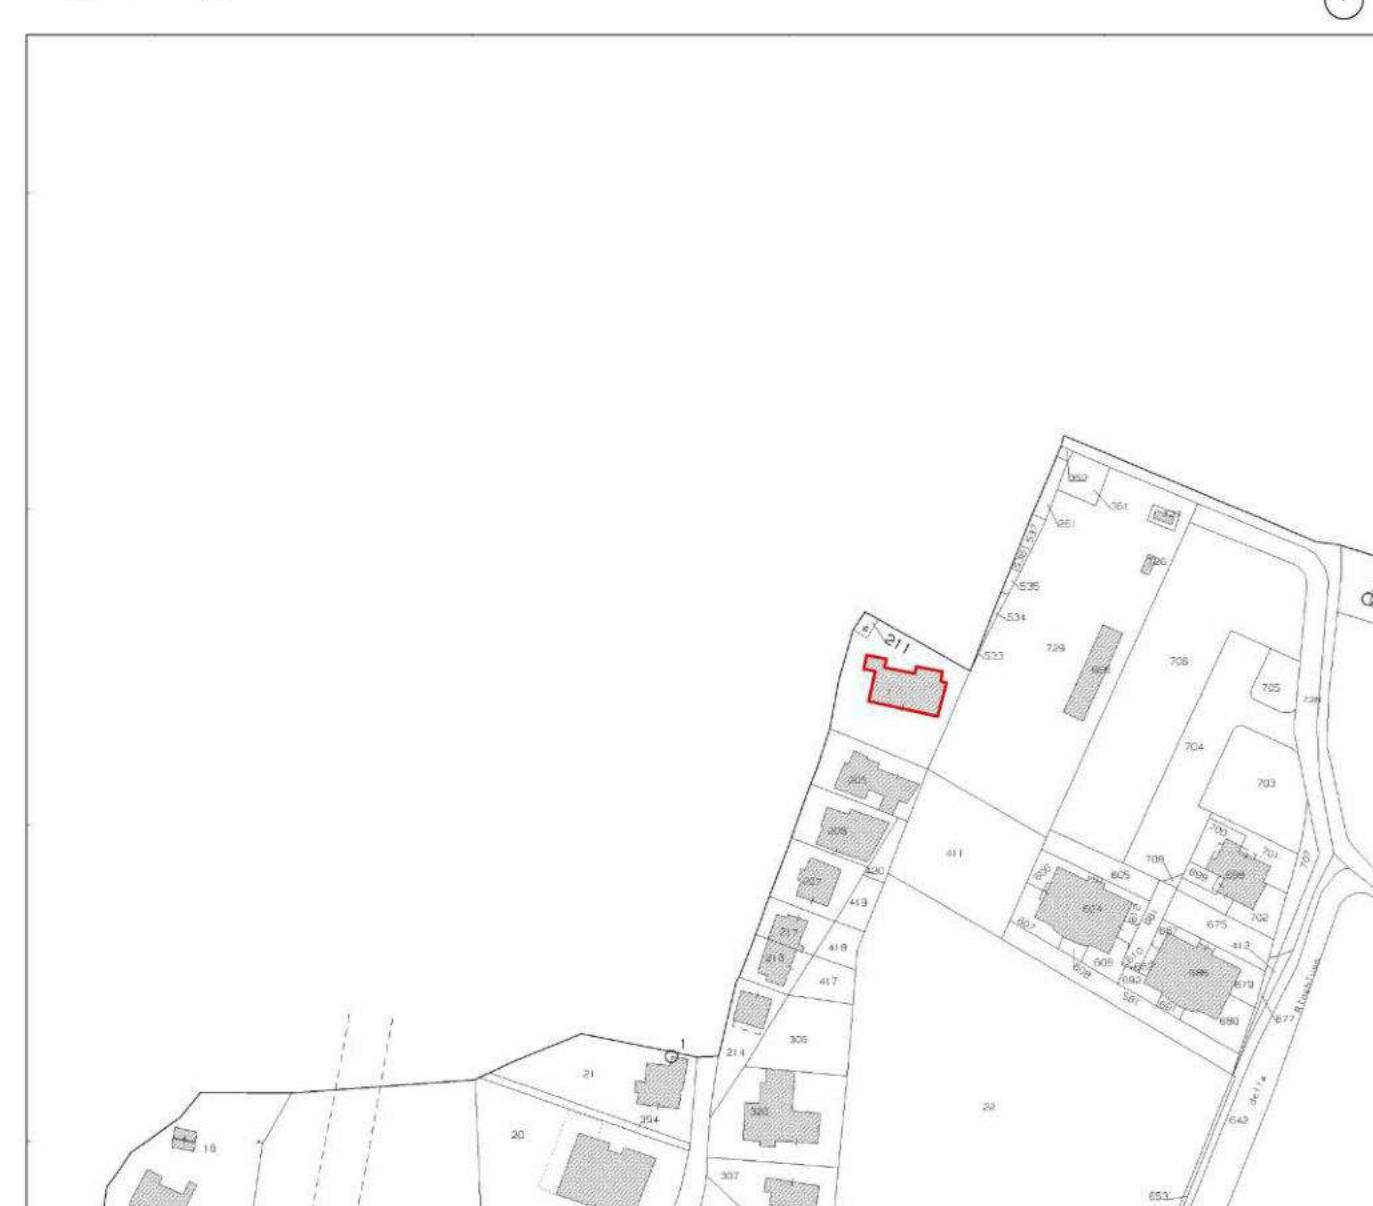

DTA	Aree Consolidate
DTC	Aree di primo Impianto
DTS	Aree Turistico-Ricettive Speciali

Sistema del verde Urbano e Territoriale

FVP	Verde Pubblico
FVA	Parchi Attrezzati Urbani
VPR	Verde Privato

Sistema dei servizi e delle attrezzature

Servizi per Insiemi Residenziali

SP	Attività Collettive
P	Parcheggi

Servizi e Attrezzature di Interesse generale

APU	Servizi e Attrezzature di livello Urbano
FA	Attività ricreative e servizi culturali
FB	Servizi socio assistenziali
FC	Servizi commerciali
FG	Servizi generali e amministrativi
FH	Attrezzature sanitarie e assistenziali
FI	Servizi didattici
FR	Attrezzature religiose e di culto

AS	Attrezzature Sportive
FS FVS	Attrezzature prevalentemente coperte Attrezzature su spazi prevalentemente aperti

AT	Attrezzature Tecniche
FM FT	Attrezzature per la mobilità Attrezzature per i servizi tecnologici
FZ	Attrezzature Cimiteriali

Legenda tavola PRG parte operativa
fraz. Ripabianca



Attuale - Tavola PRG parte operativa
fraz. Ripabianca



Modifica - Tavola PRG parte operativa
fraz. Ripabianca