



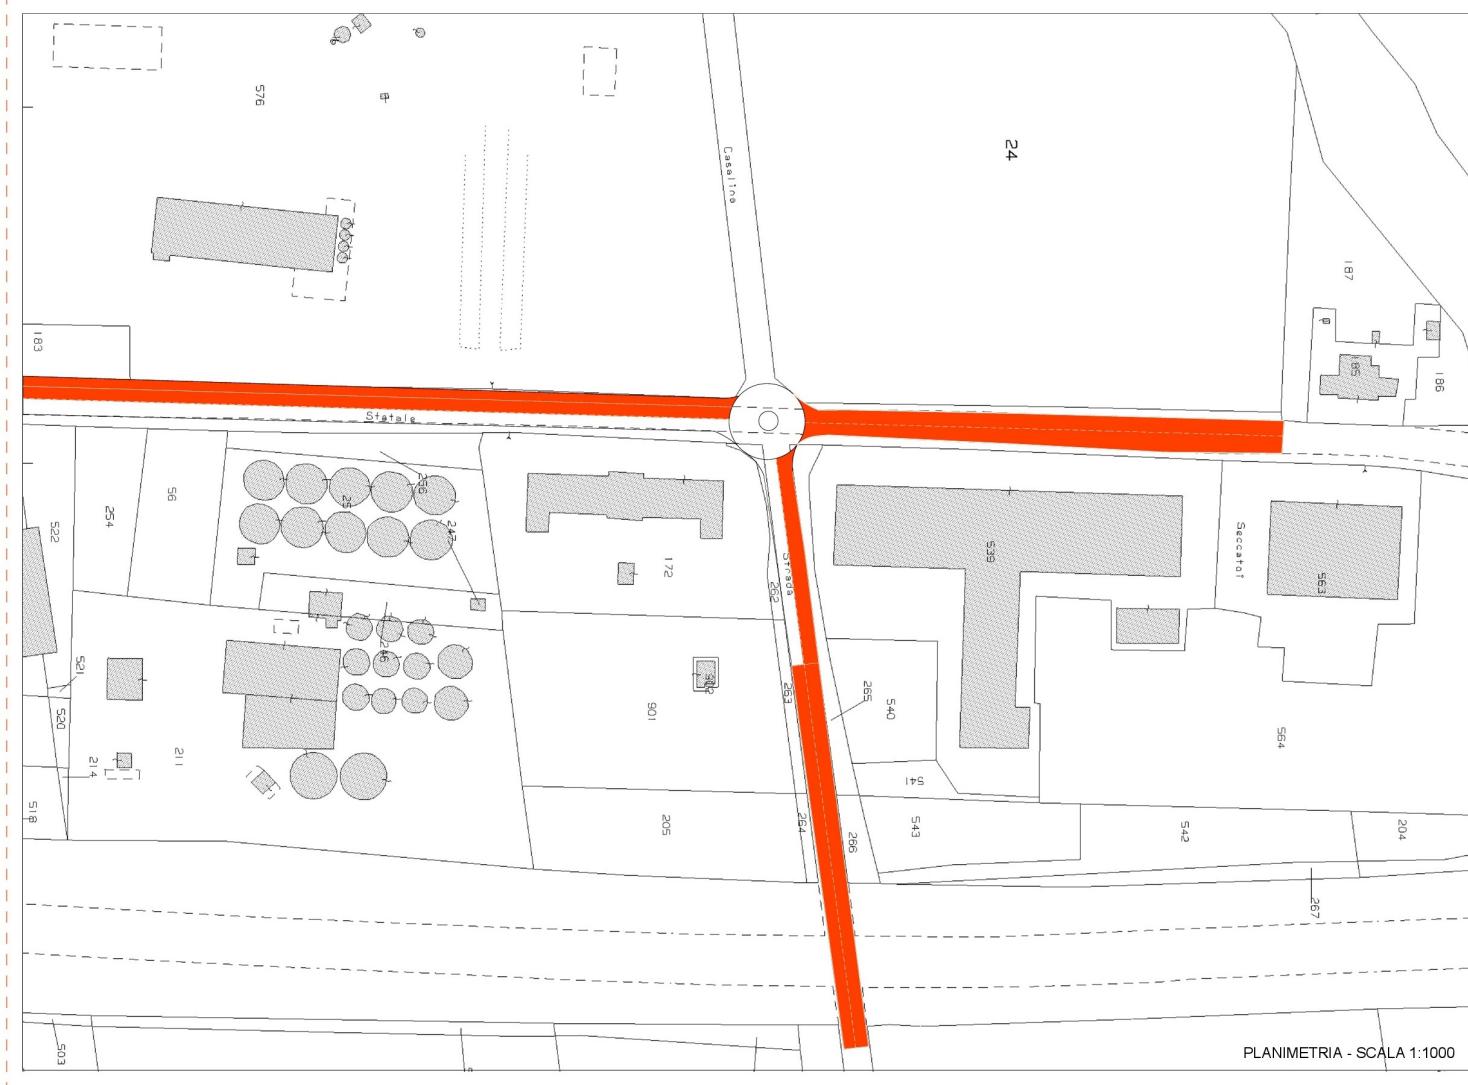

INTERVENTI DI PROGETTO
CONGLOMERATO BITUMINOSO "TAPPETINO"

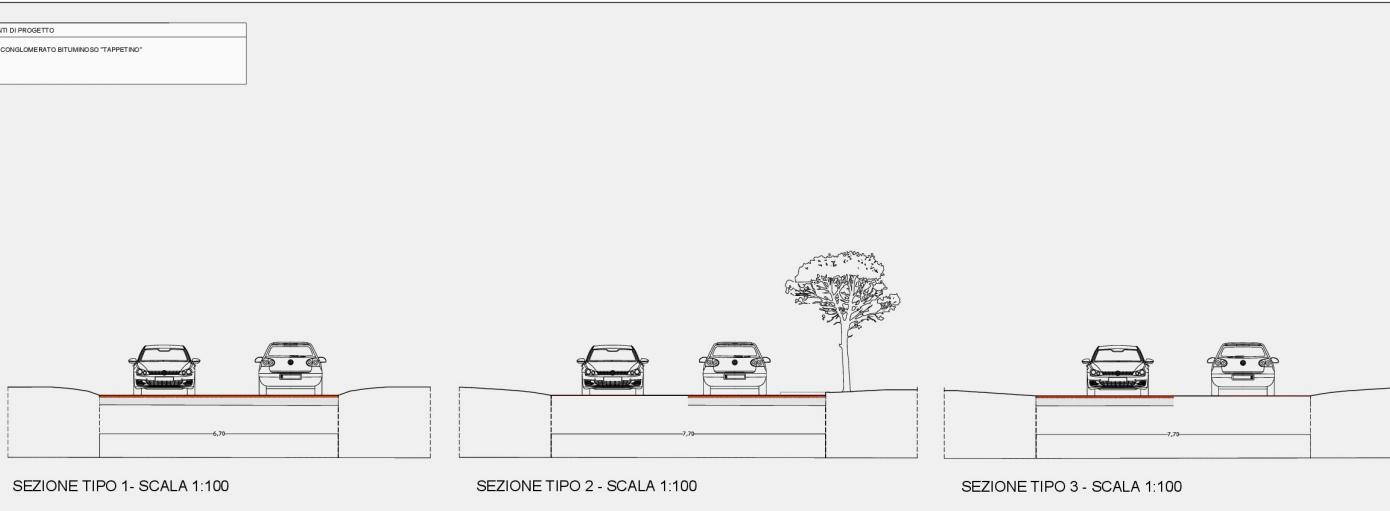

COMUNE DI DERUTA



PROVINCIA DI PERUGIA

"DGR 1008 del 20/09/2024 – Messa in sicurezza di strade – Lavori di risanamento delle pavimentazioni di alcune strade comunali in Deruta capoluogo e frazioni"

PROGETTO ESECUTIVO

PLANIMETRIA AREA DERUTA

Deruta, 16 ottobre 2024

AREA LAVORI PUBBLICI

Geom. Ricciarelli Marco

Geom. Pinnocchi Andrea

