
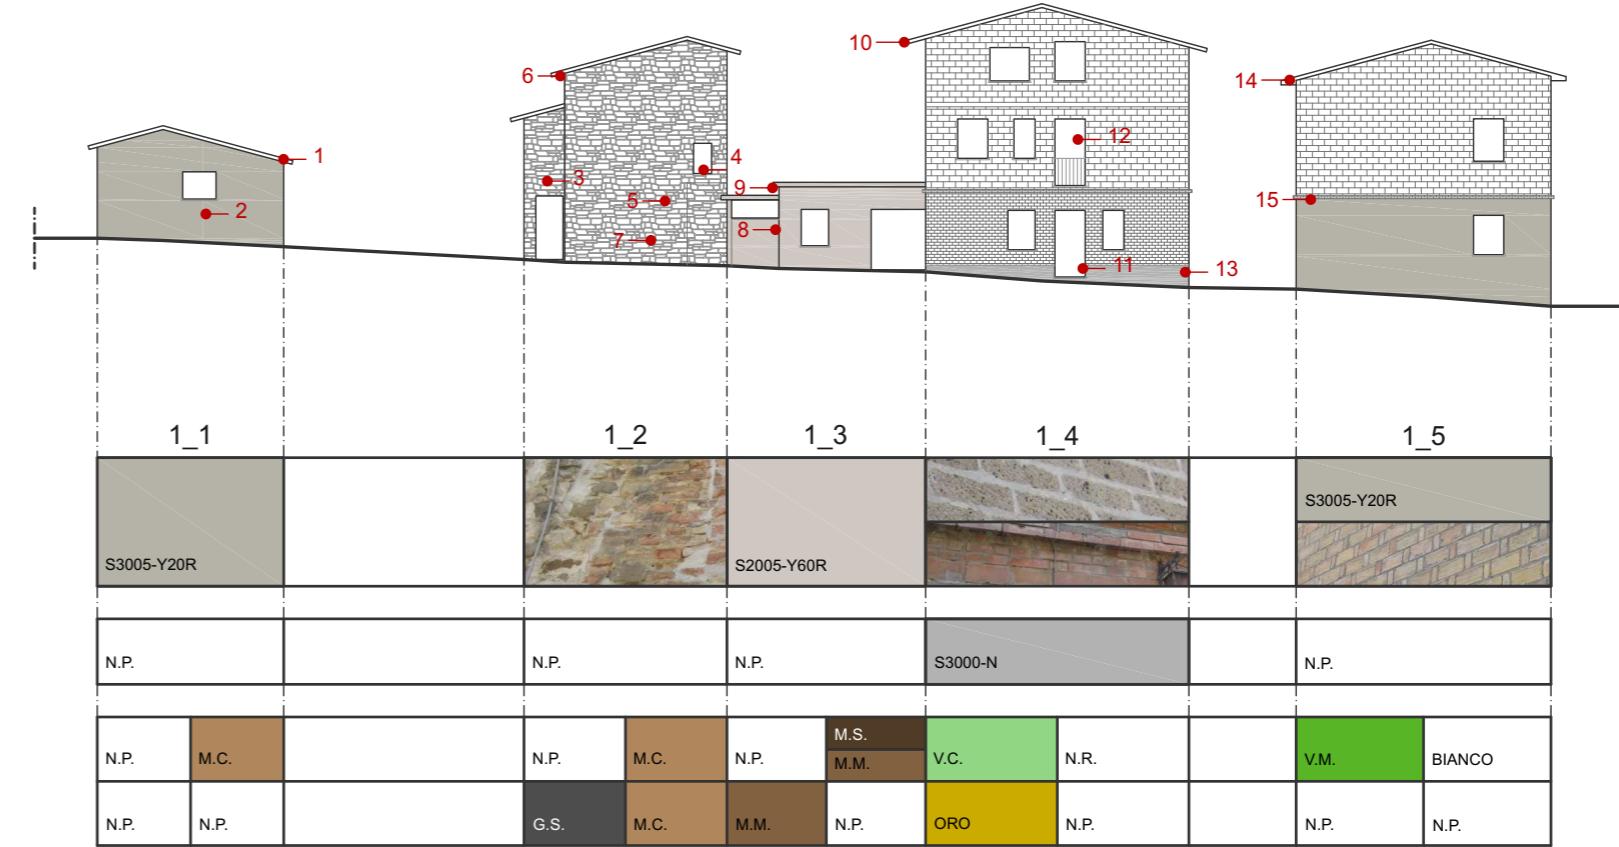


Castelleone _ INDIVIDUAZIONE dei PROFILI

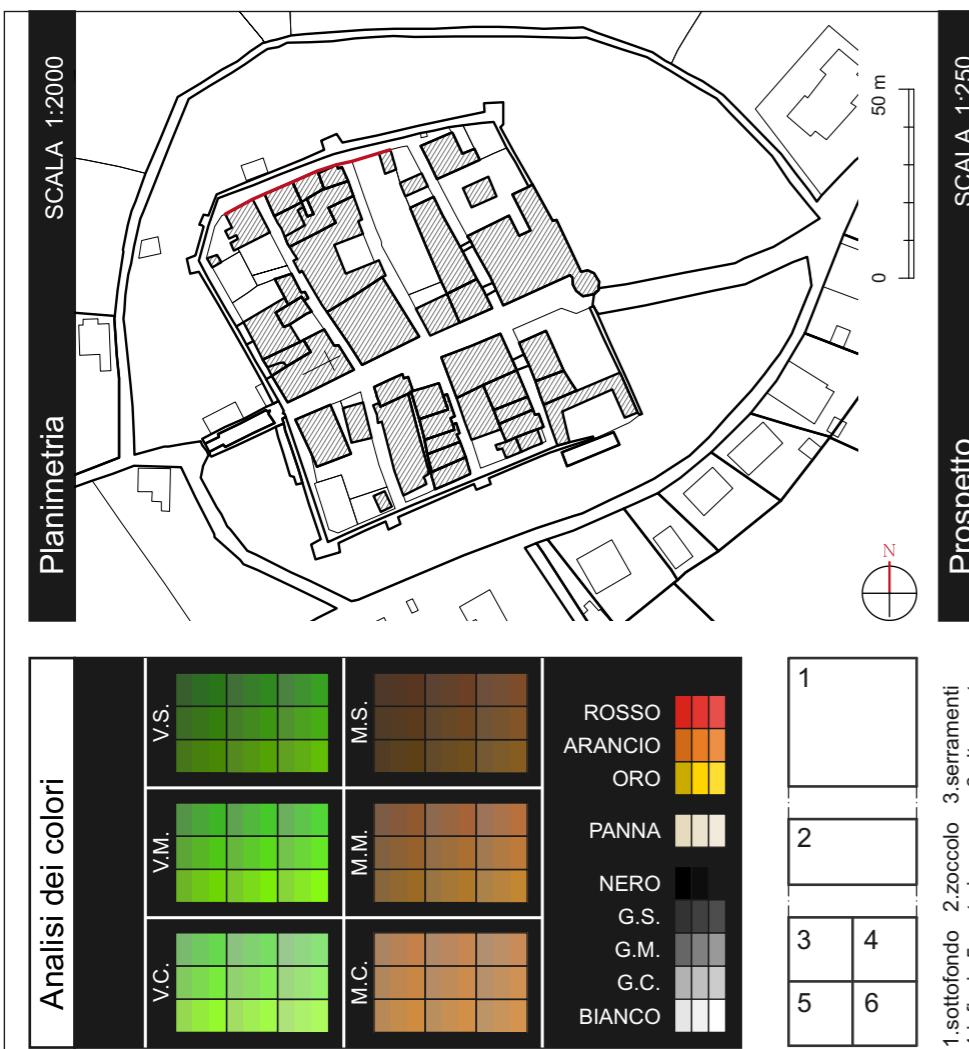


Provincia di PERUGIA
COMUNE di DERUTA

PIANO DEL COLORE
dei CENTRI STORICI

INDIVIDUAZIONE dei PROFILI
località CASTELLEONE TAVOLA: CaL_01

Castelleone _ INDIVIDUAZIONE dei PROFILI

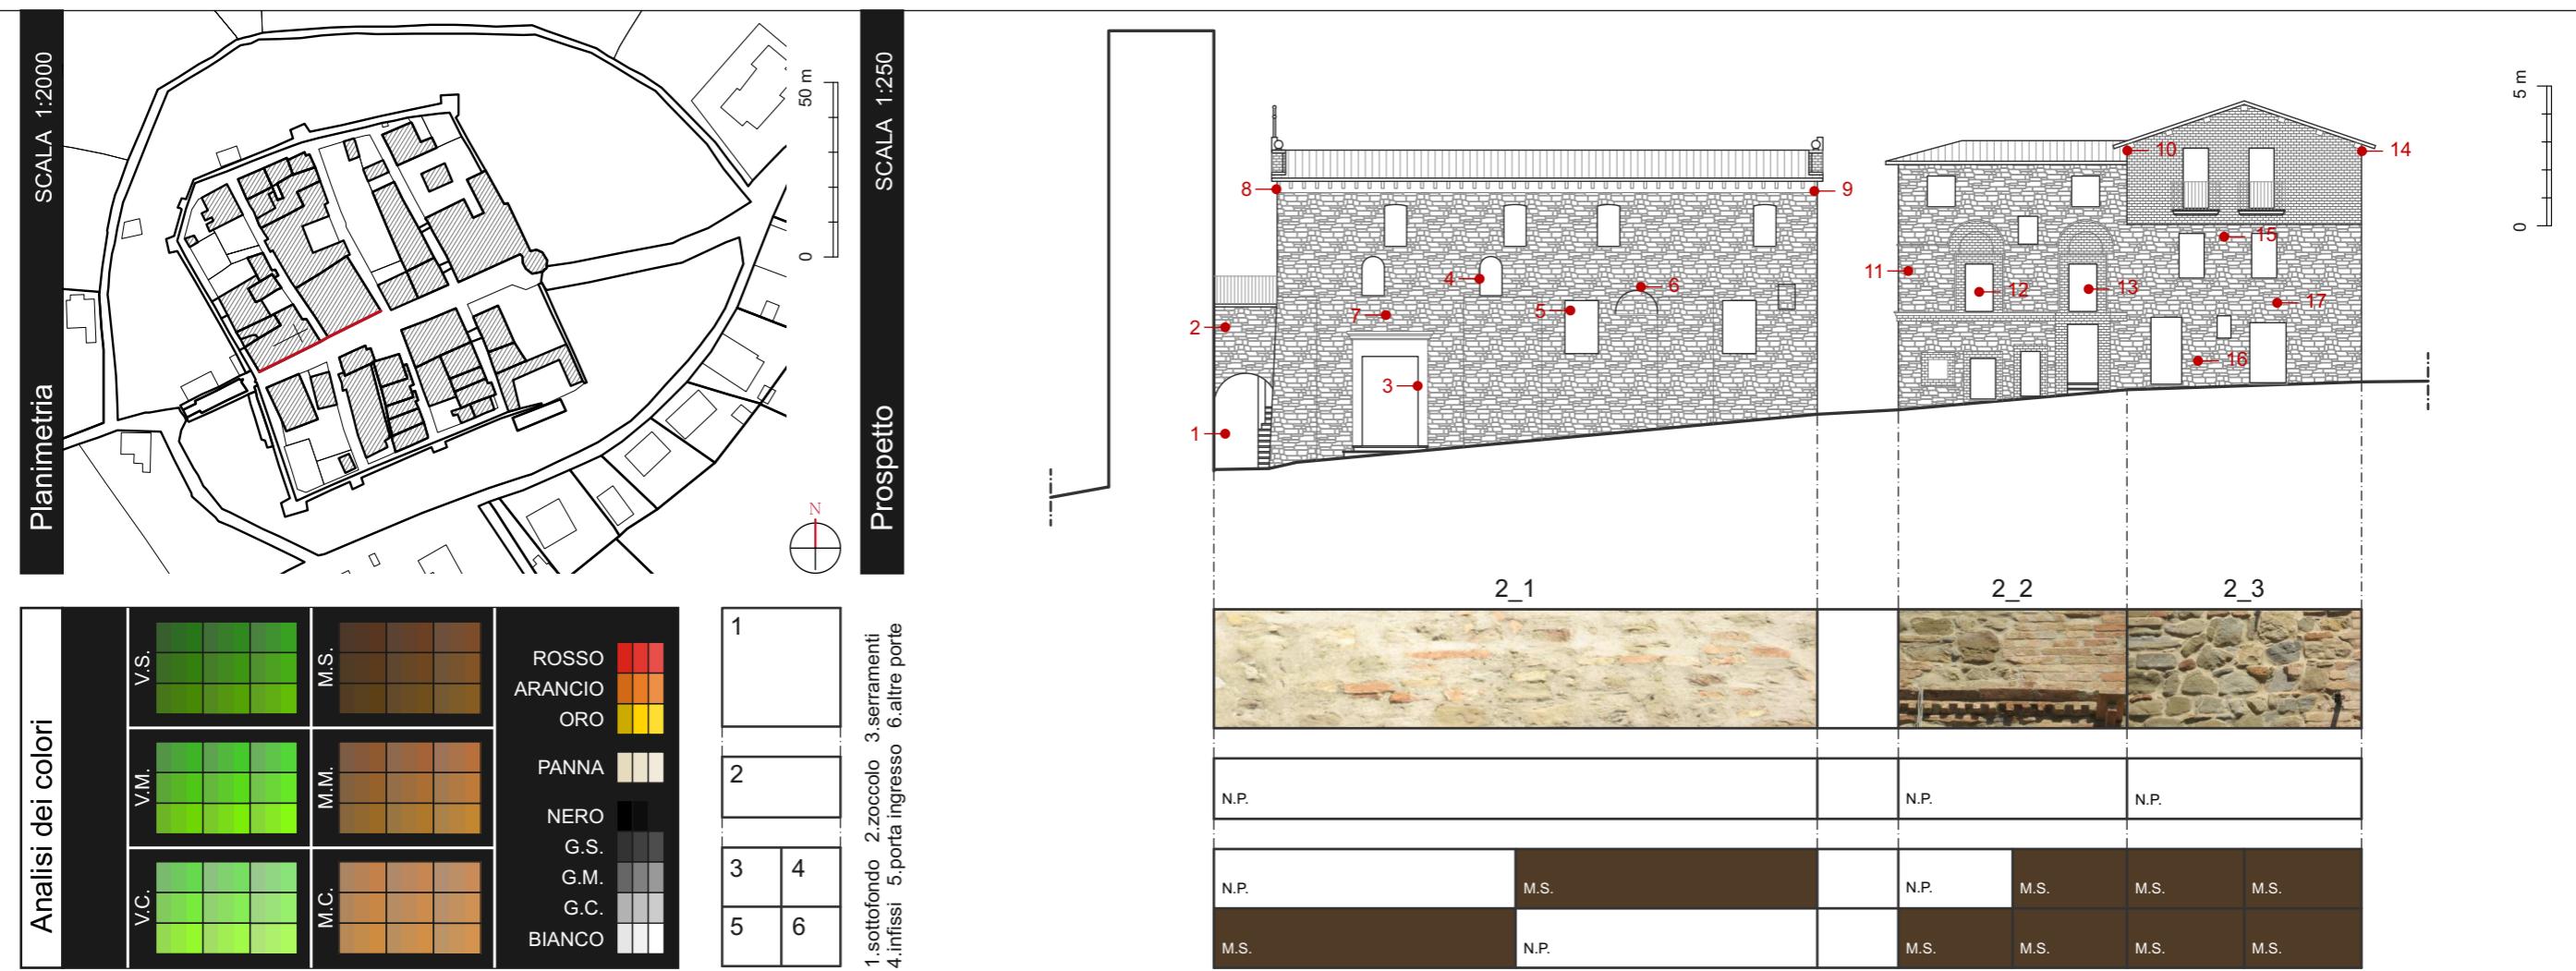

Provincia di PERUGIA
COMUNE di DERUTA



PIANO DEL COLORE
dei CENTRI STORICI

INDIVIDUAZIONE dei PROFILI
località CASTELLEONE TAVOLA: CaL_02a

Castelleone _ INDIVIDUAZIONE dei PROFILI



Castelleone _ INDIVIDUAZIONE dei PROFILI

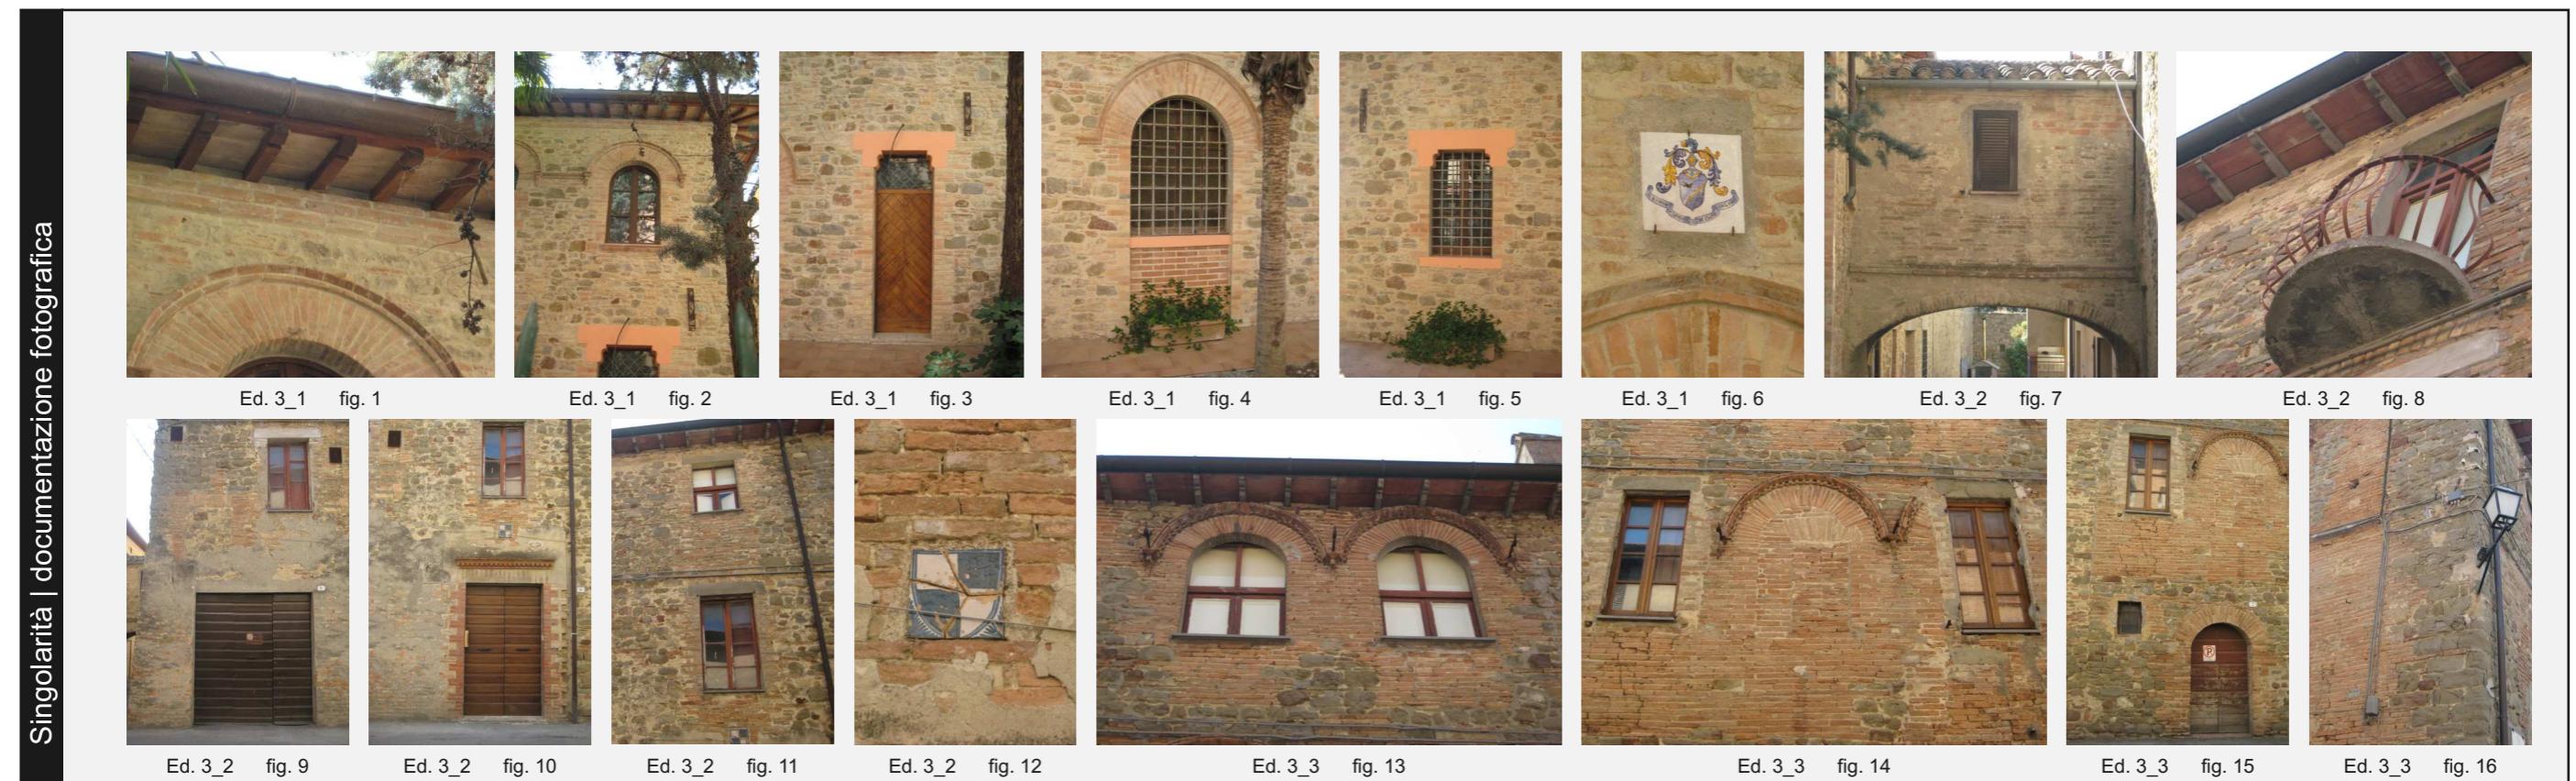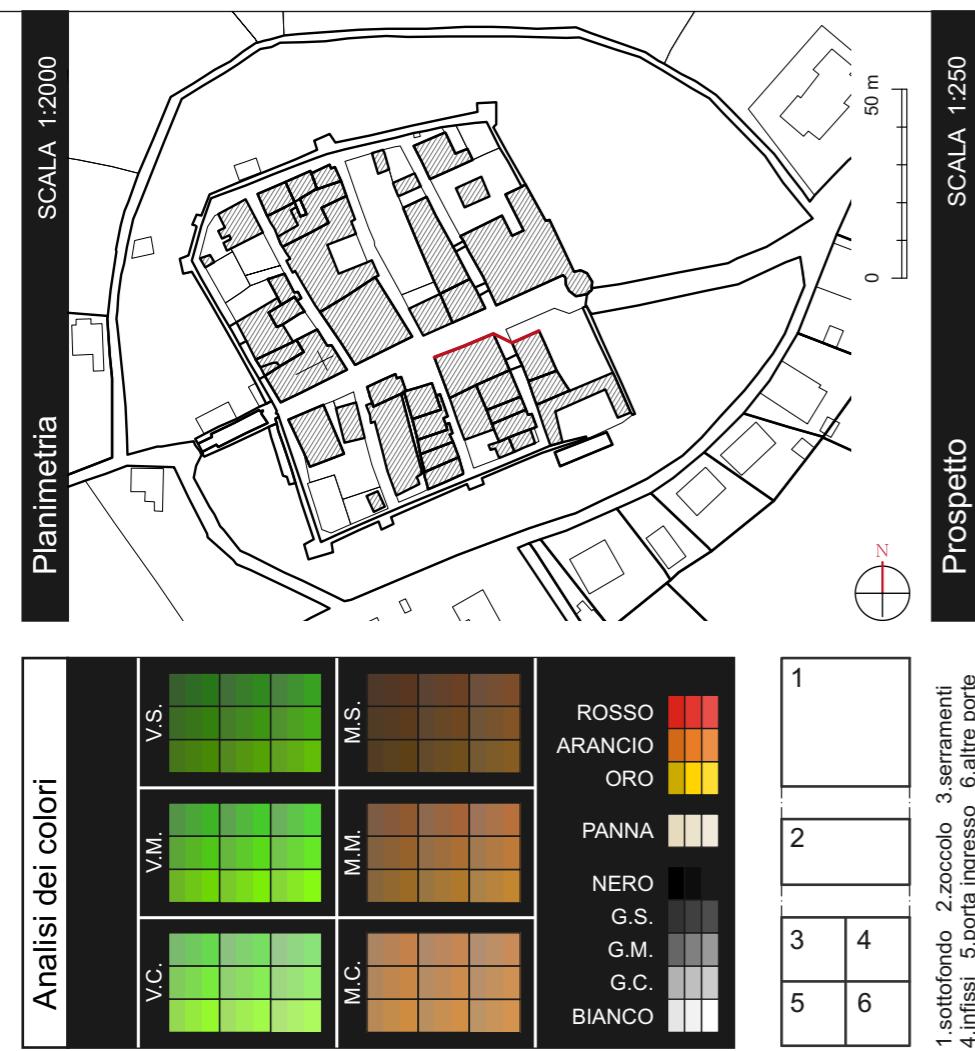



Provincia di PERUGIA
COMUNE di DERUTA

PIANO DEL COLORE
dei CENTRI STORICI

INDIVIDUAZIONE dei PROFILI
località CASTELLEONE TAVOLA: CaL_03a

esaprogetti s.r.l.
architettura+ingegneria+comunicazione

Castelleone _ INDIVIDUAZIONE dei PROFILI

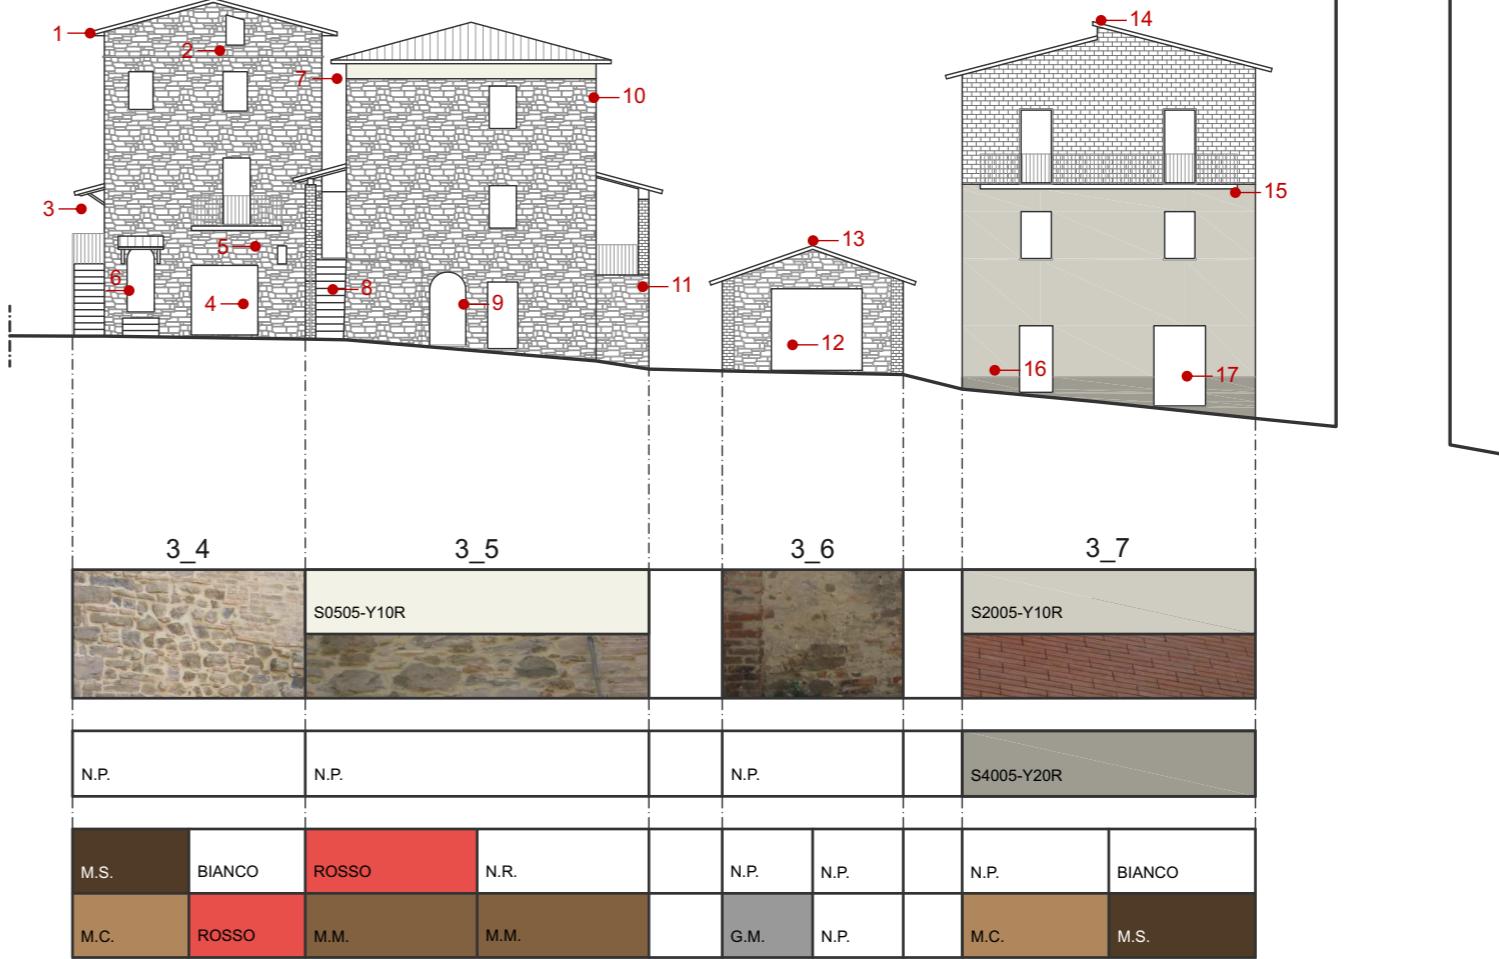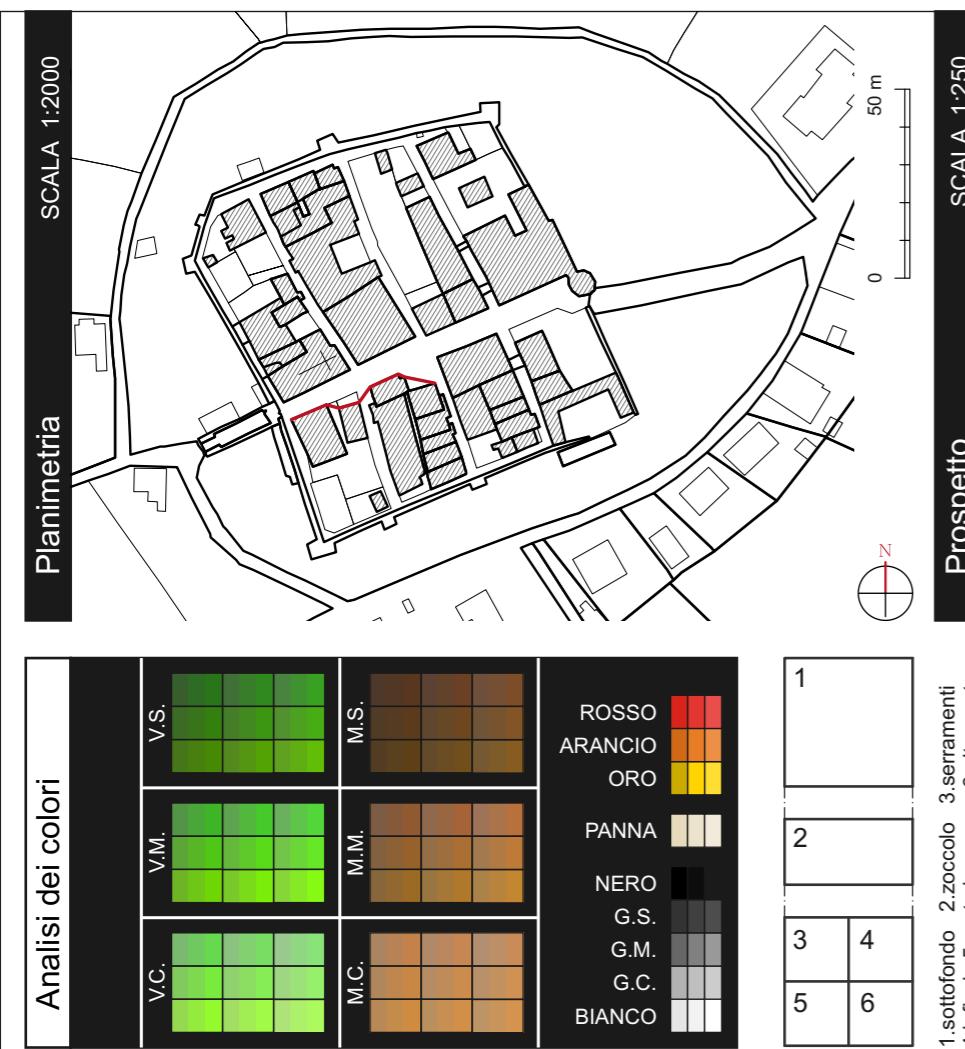


Provincia di PERUGIA
COMUNE di DERUTA

PIANO DEL COLORE
dei CENTRI STORICI

INDIVIDUAZIONE dei PROFILI
località CASTELLEONE TAVOLA: CaL_03b

Castelleone – INDIVIDUAZIONE dei PROFILI

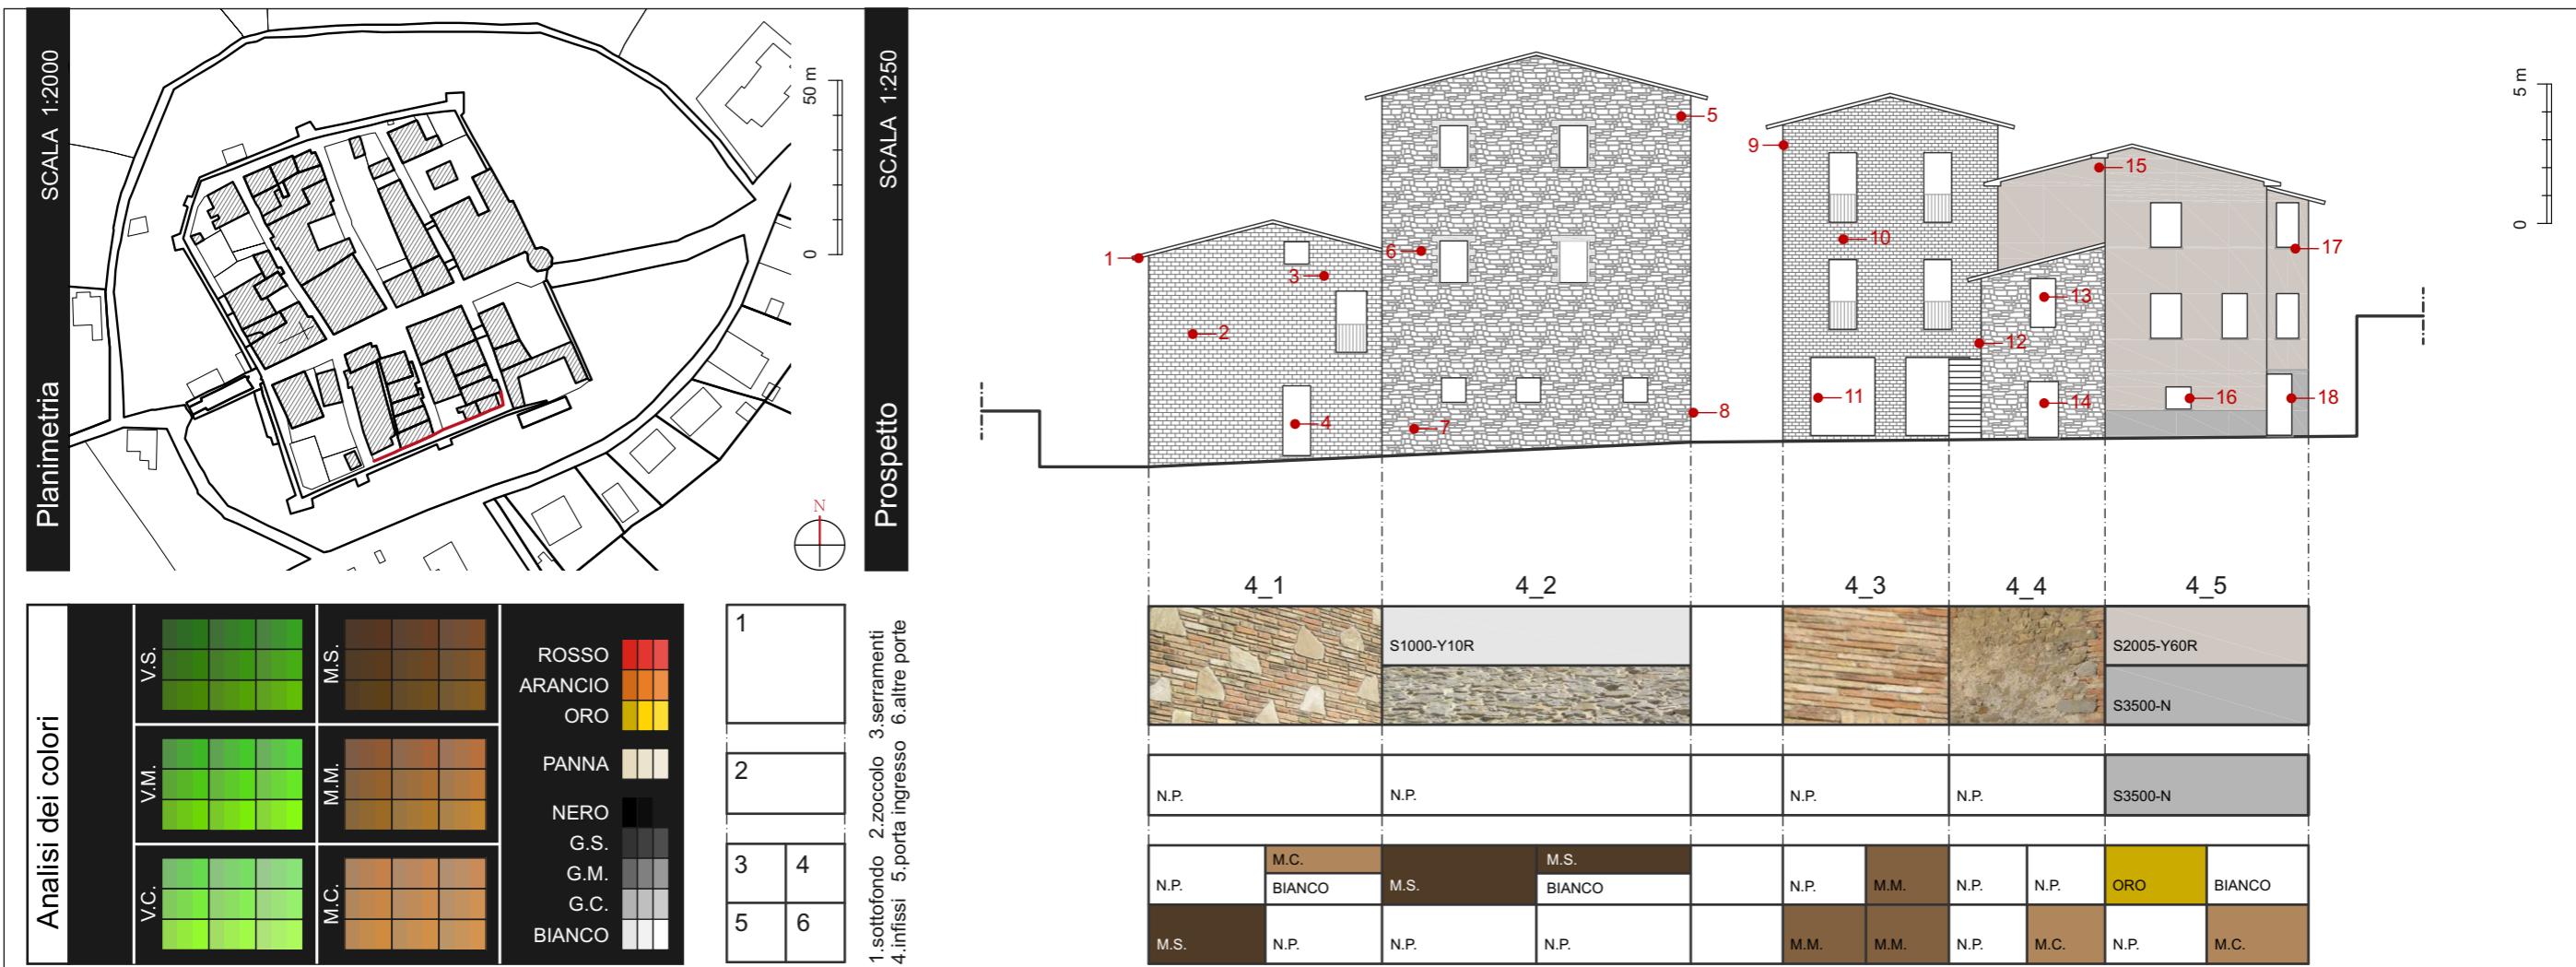

Provincia di PERUGIA
COMUNE di DERUTA




PIANO DEL COLORE
dei CENTRI STORICI

INDIVIDUAZIONE dei PROFILI località CASTELLEONE TAVOLA: CaL_04

 esaprogetti s.r.l.
architettura+ingegneria+comunicazione

Cal TAVOLA_04


Castelleone _ INDIVIDUAZIONE dei PROFILI

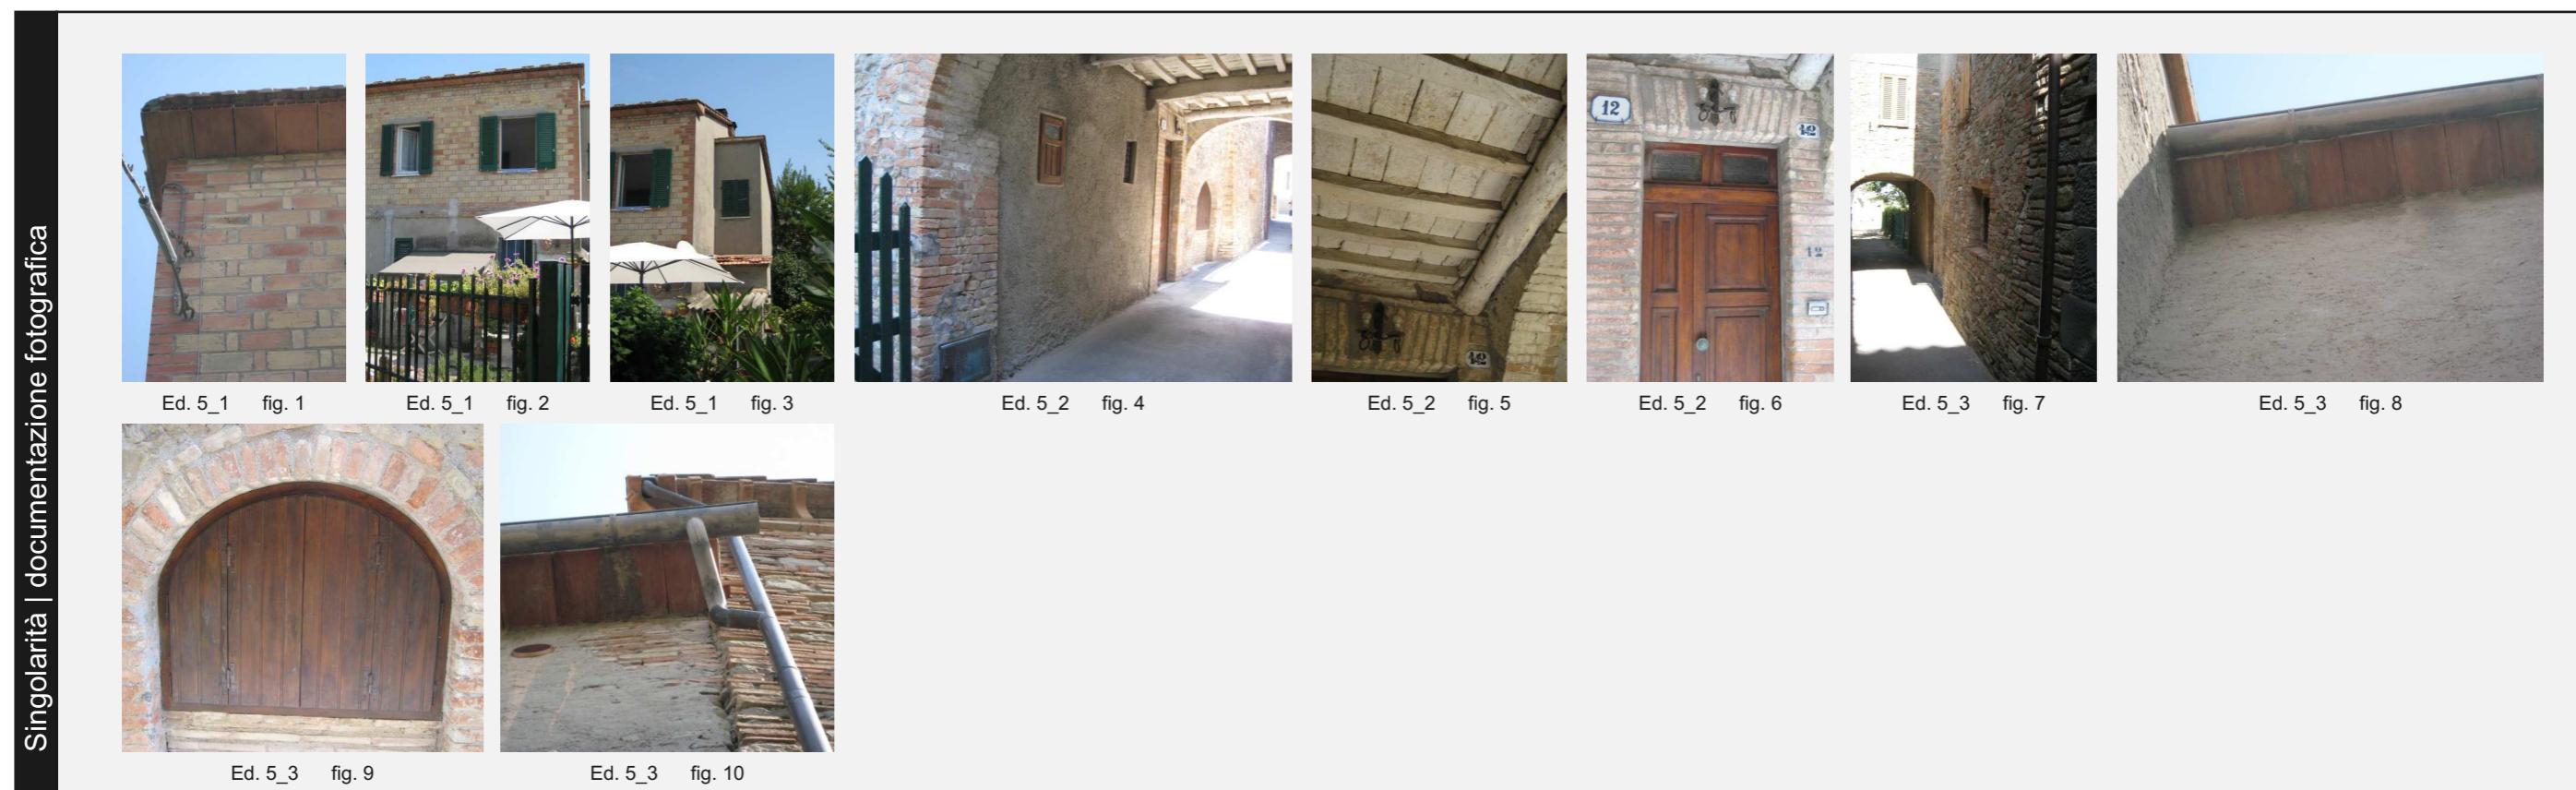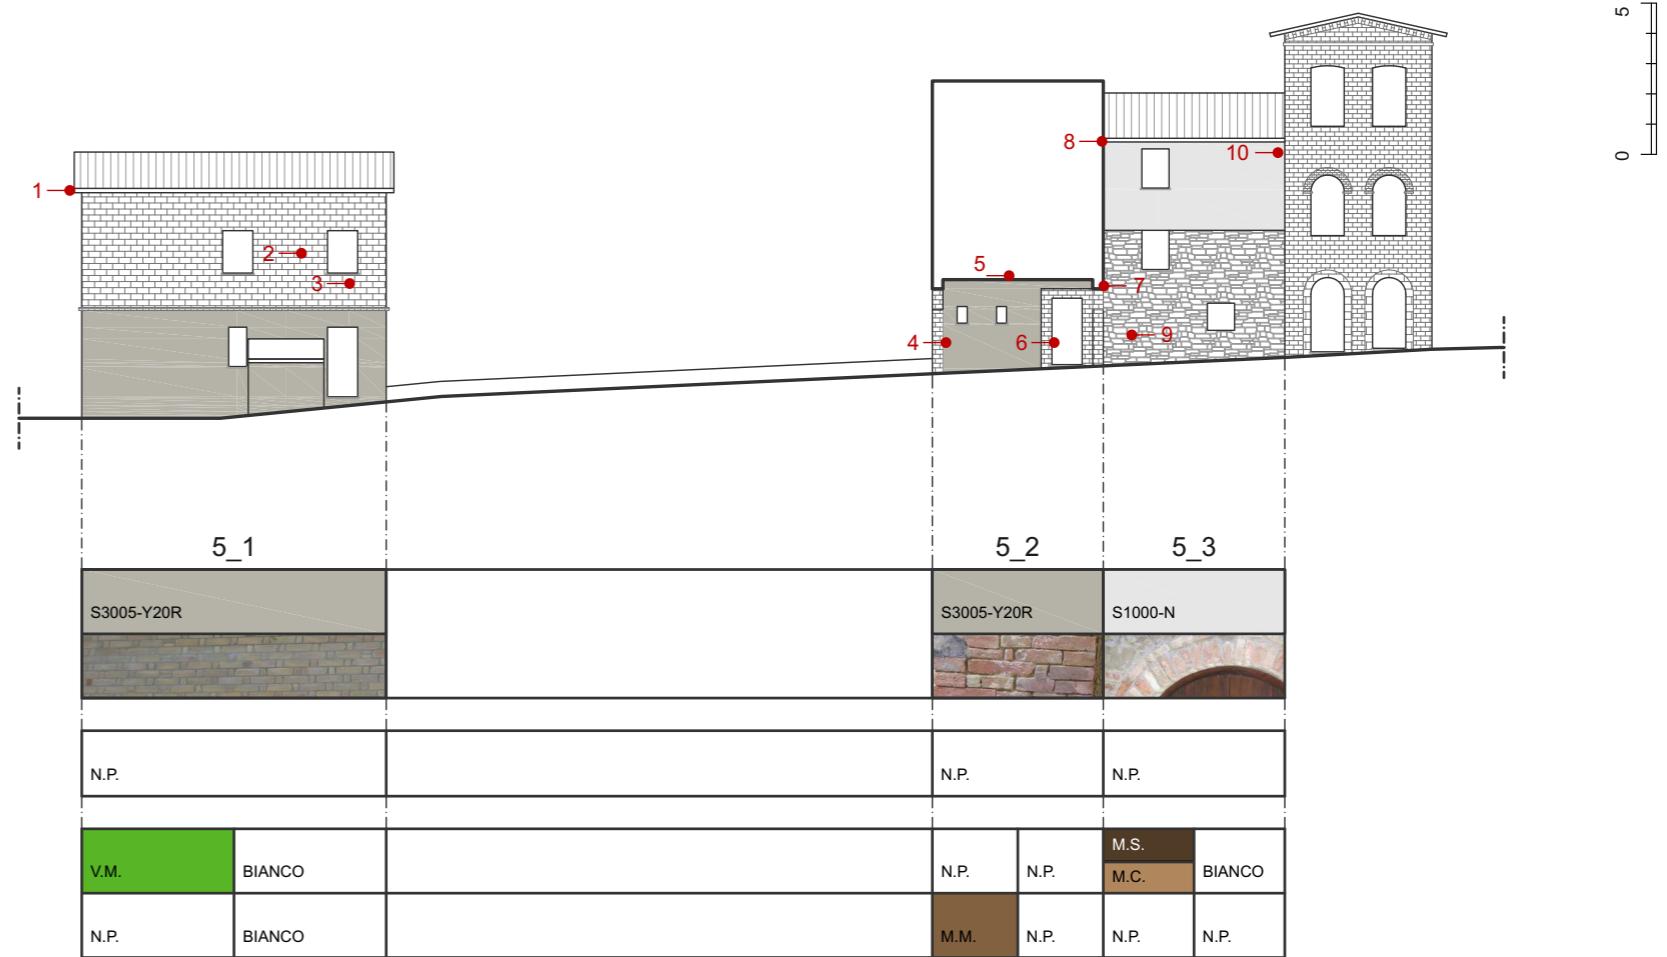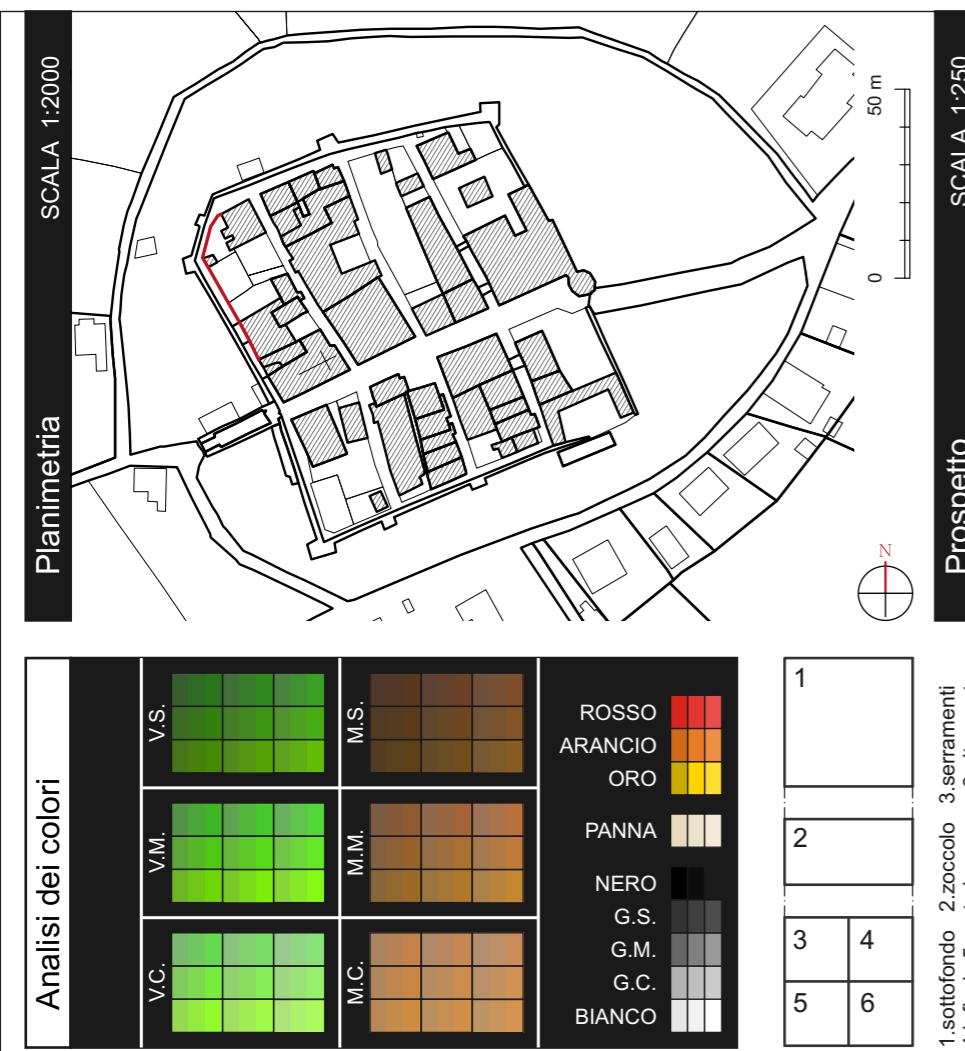

Provincia di PERUGIA
COMUNE di DERUTA

PIANO DEL COLORE
dei CENTRI STORICI


INDIVIDUAZIONE dei PROFILI
località CASTELLEONE TAVOLA: CaL_05a

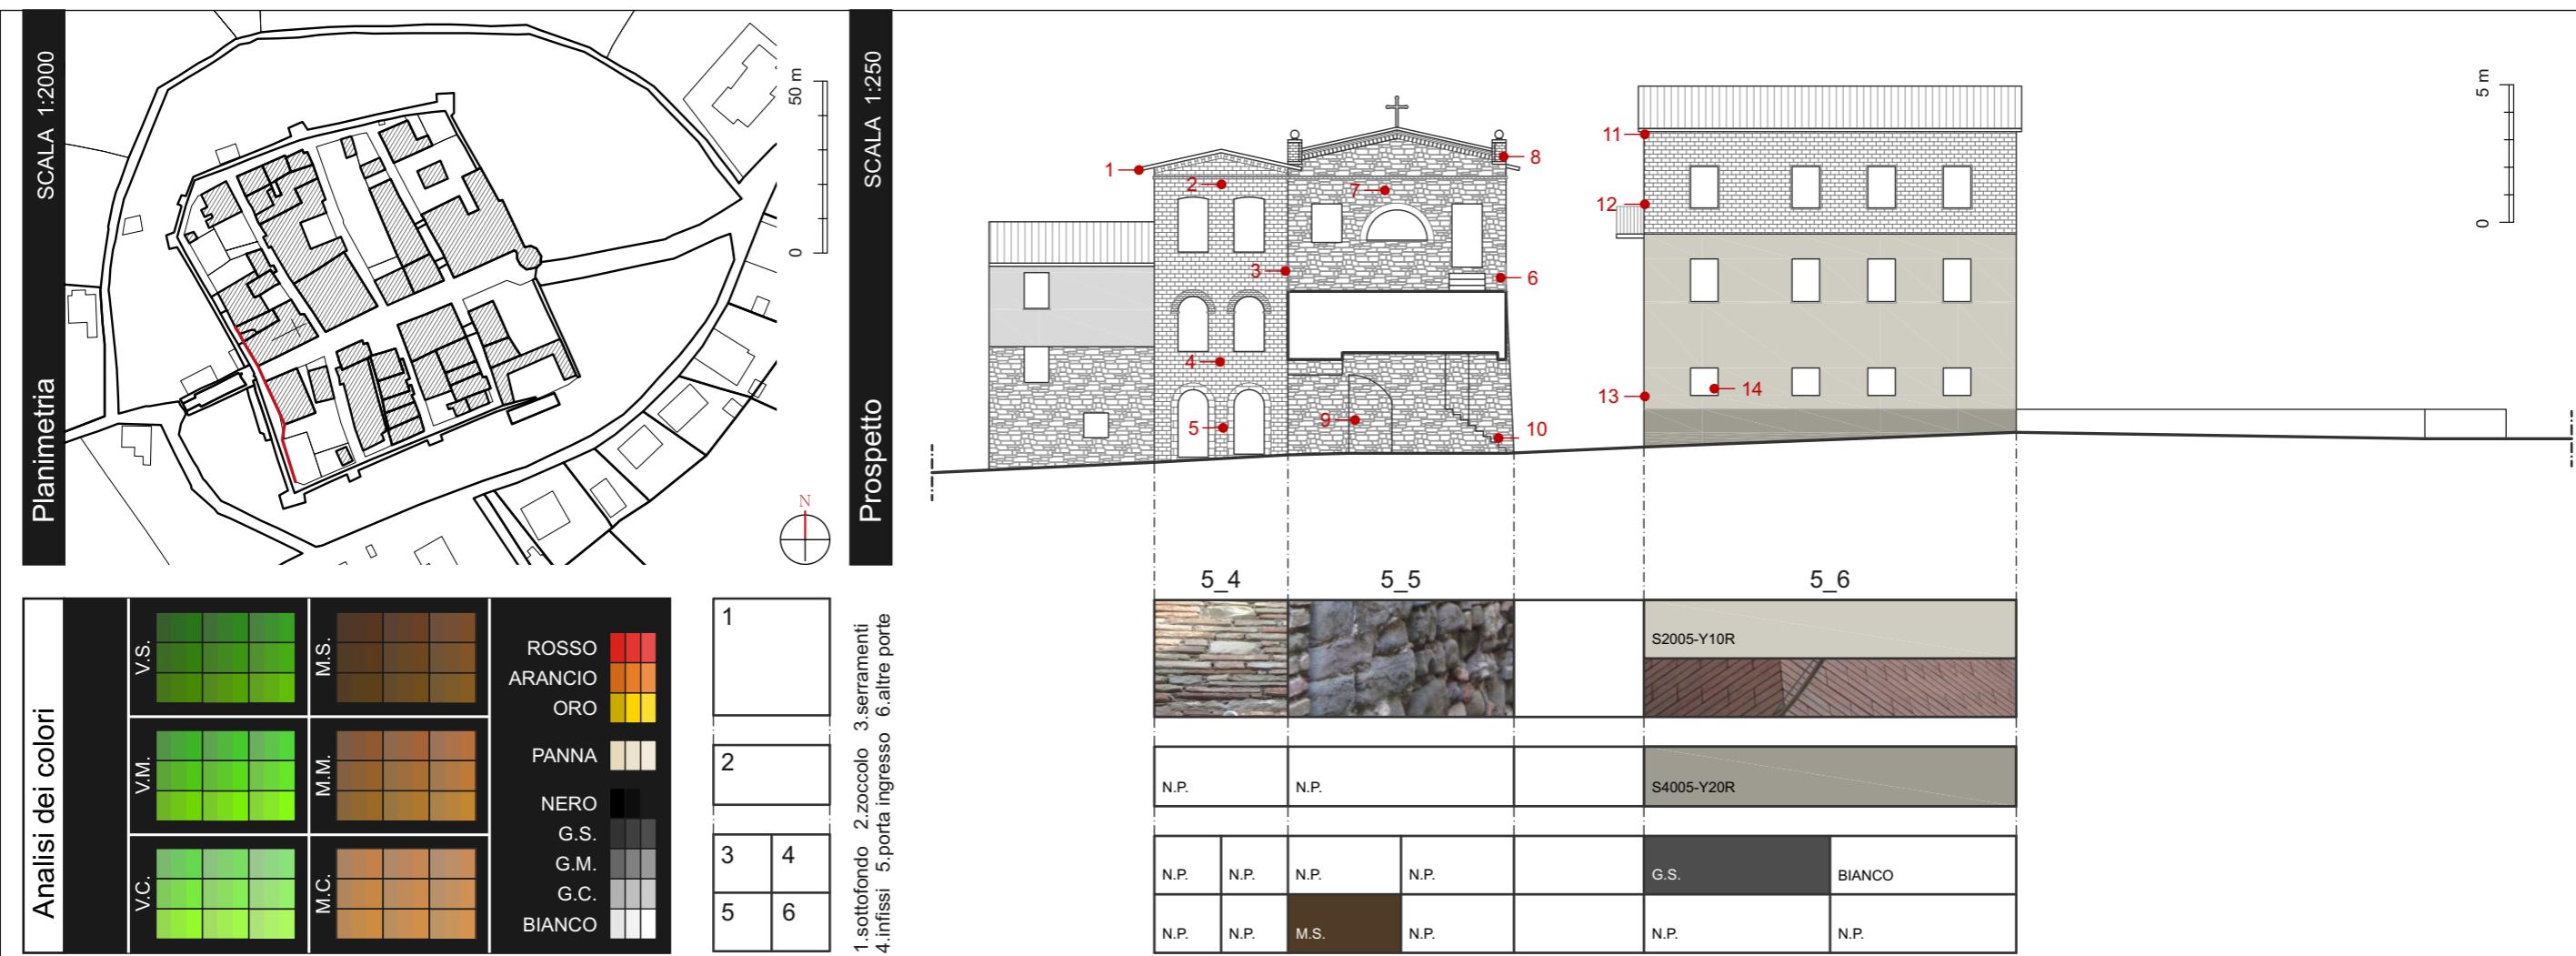

Provincia di PERUGIA
COMUNE di DERUTA

PIANO DEL COLORE
dei CENTRI STORICI

INDIVIDUAZIONE dei PROFILI
località CASTELLEONE TAVOLA: CaL_05b

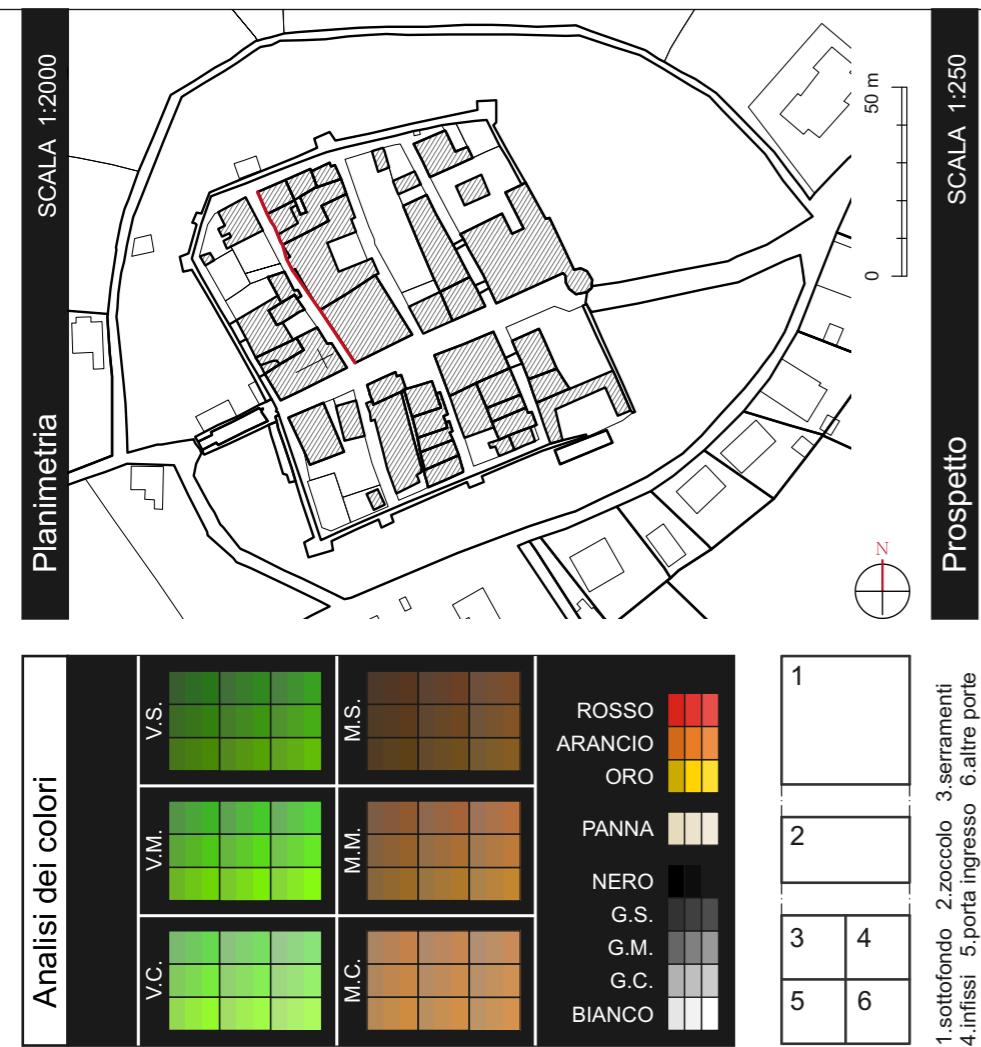

Castelleone – INDIVIDUAZIONE dei PROFILI

Cal | TAVOLA_06




Provincia di PERUGIA
COMUNE di DERUTA

PIANO DEL COLORE dei CENTRI STORICI



INDIVIDUAZIONE dei PROFILI
località CASTELLEONE TAVOLA: CaL 06

 esaprogetti s.r.l.
architettura+ingegneria+comunicazione

Castelleone _ INDIVIDUAZIONE dei PROFILI

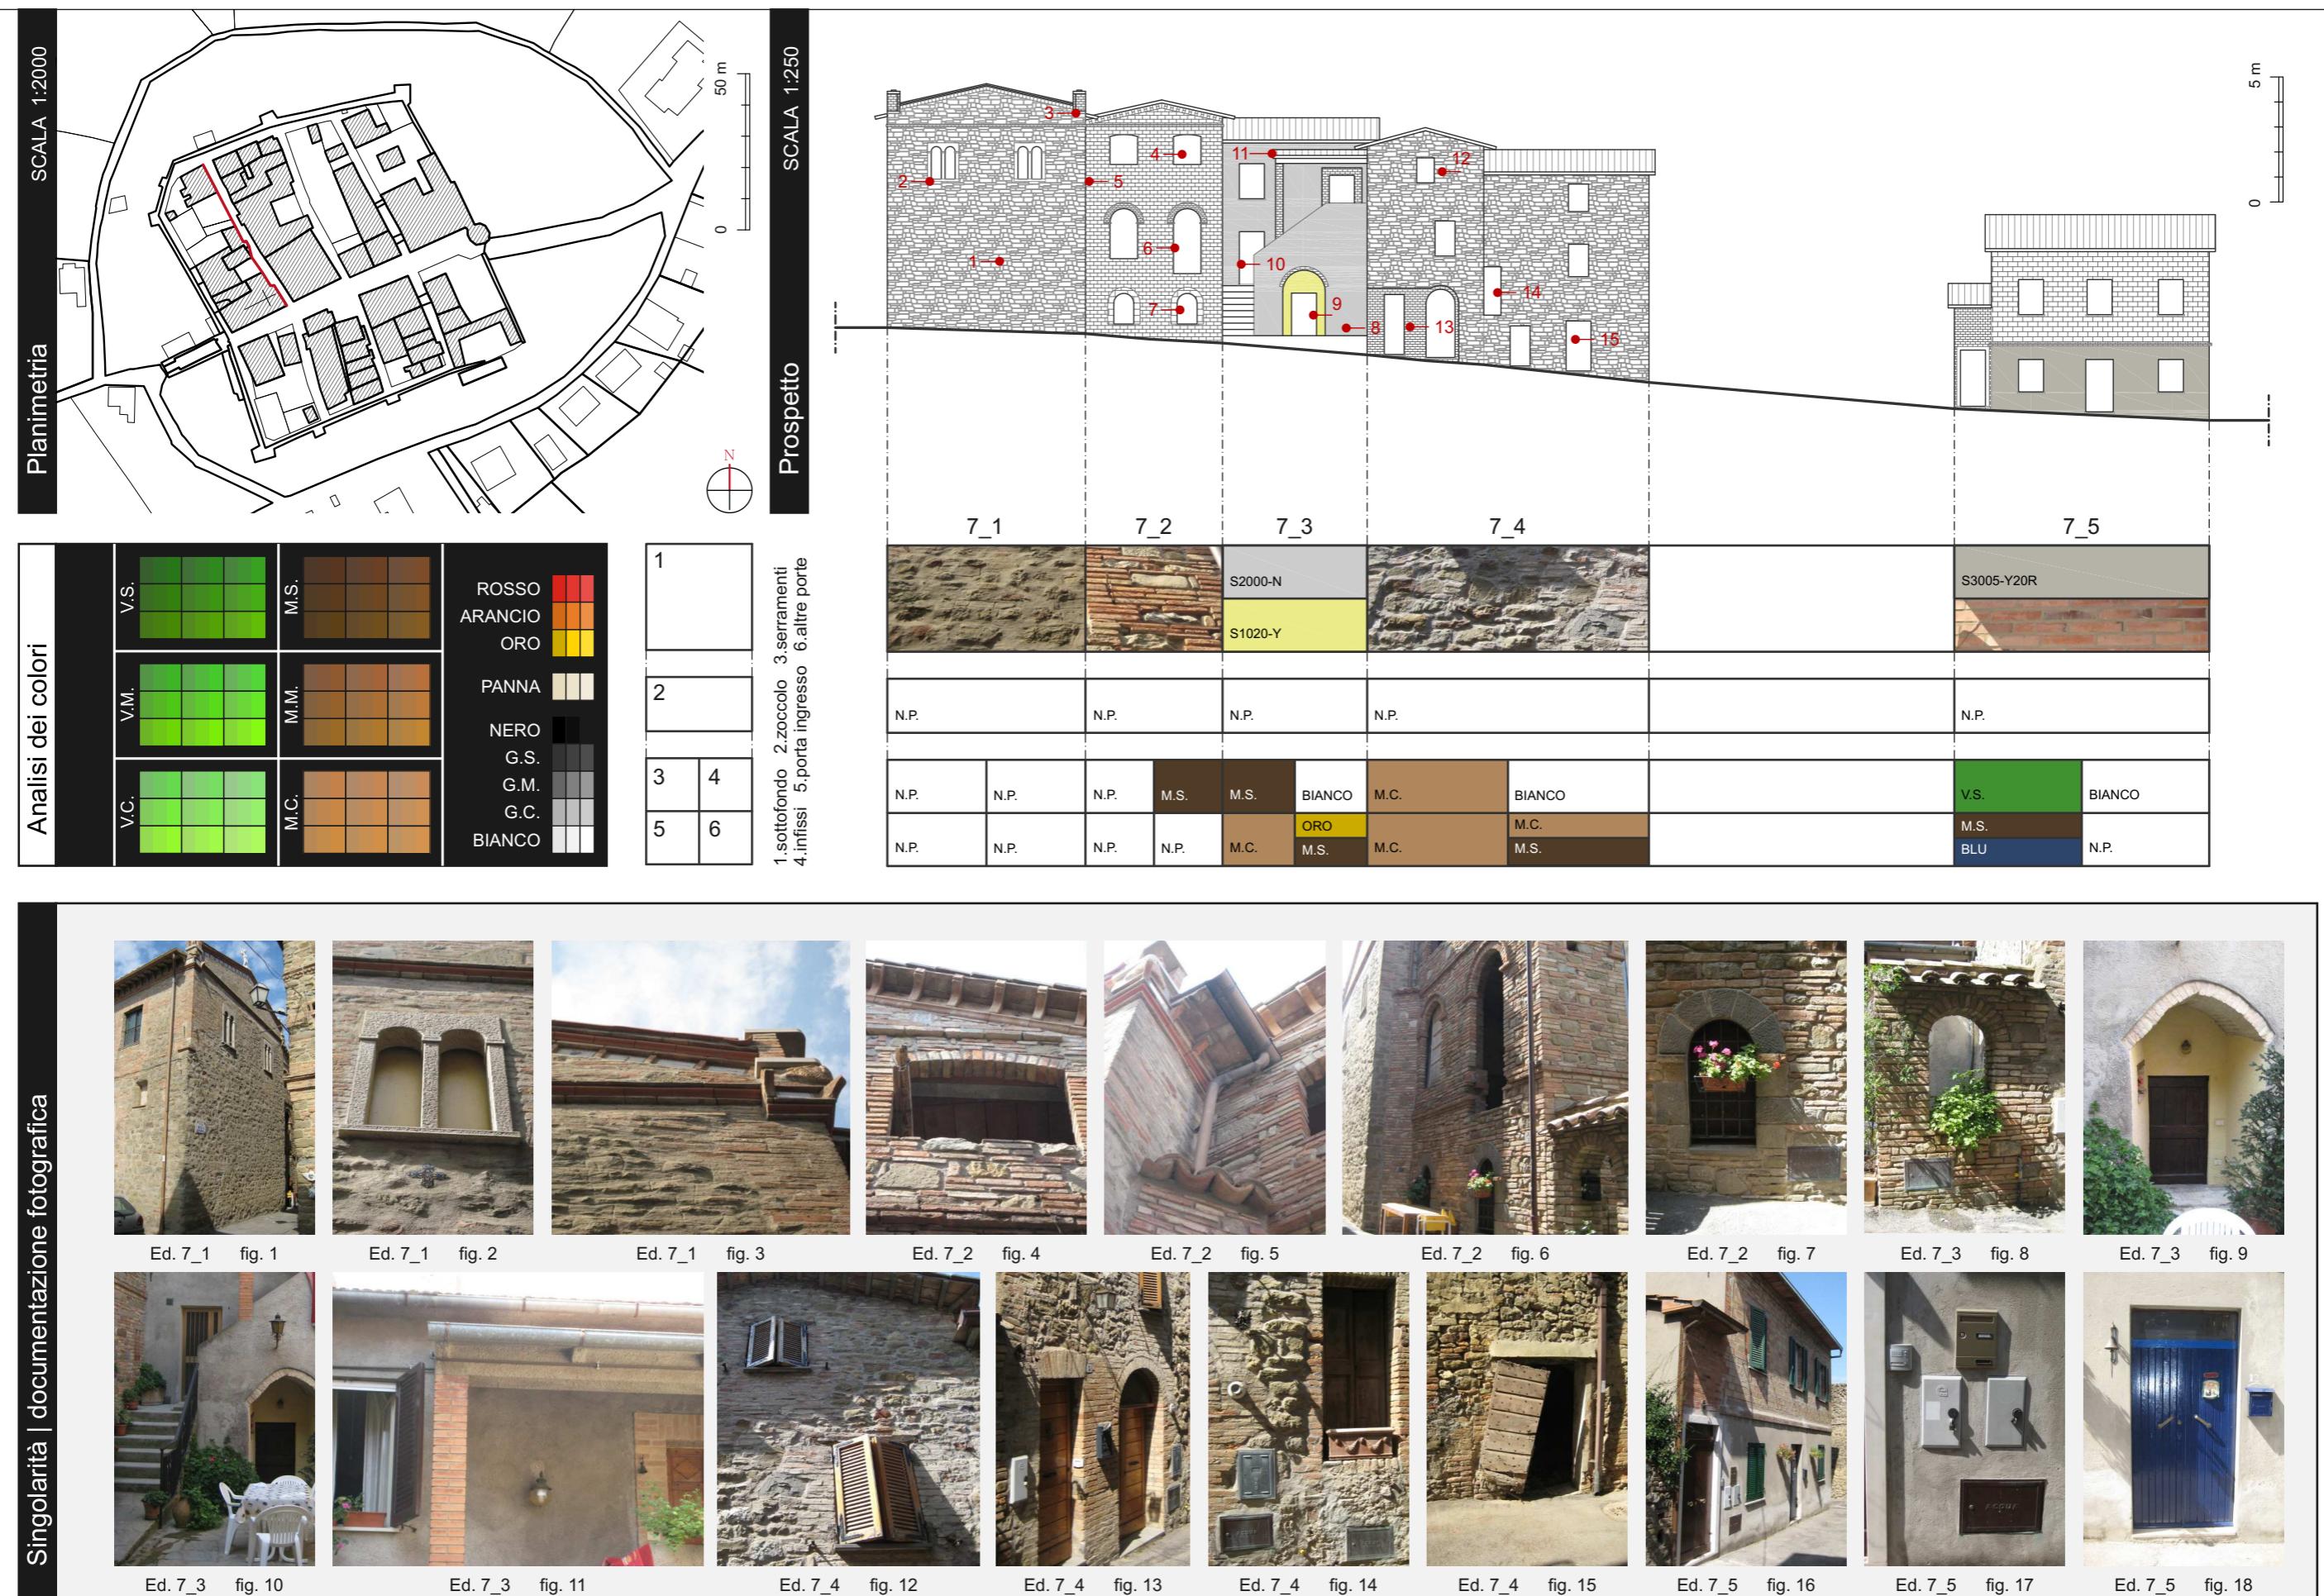

Castelleone _ INDIVIDUAZIONE dei PROFILI

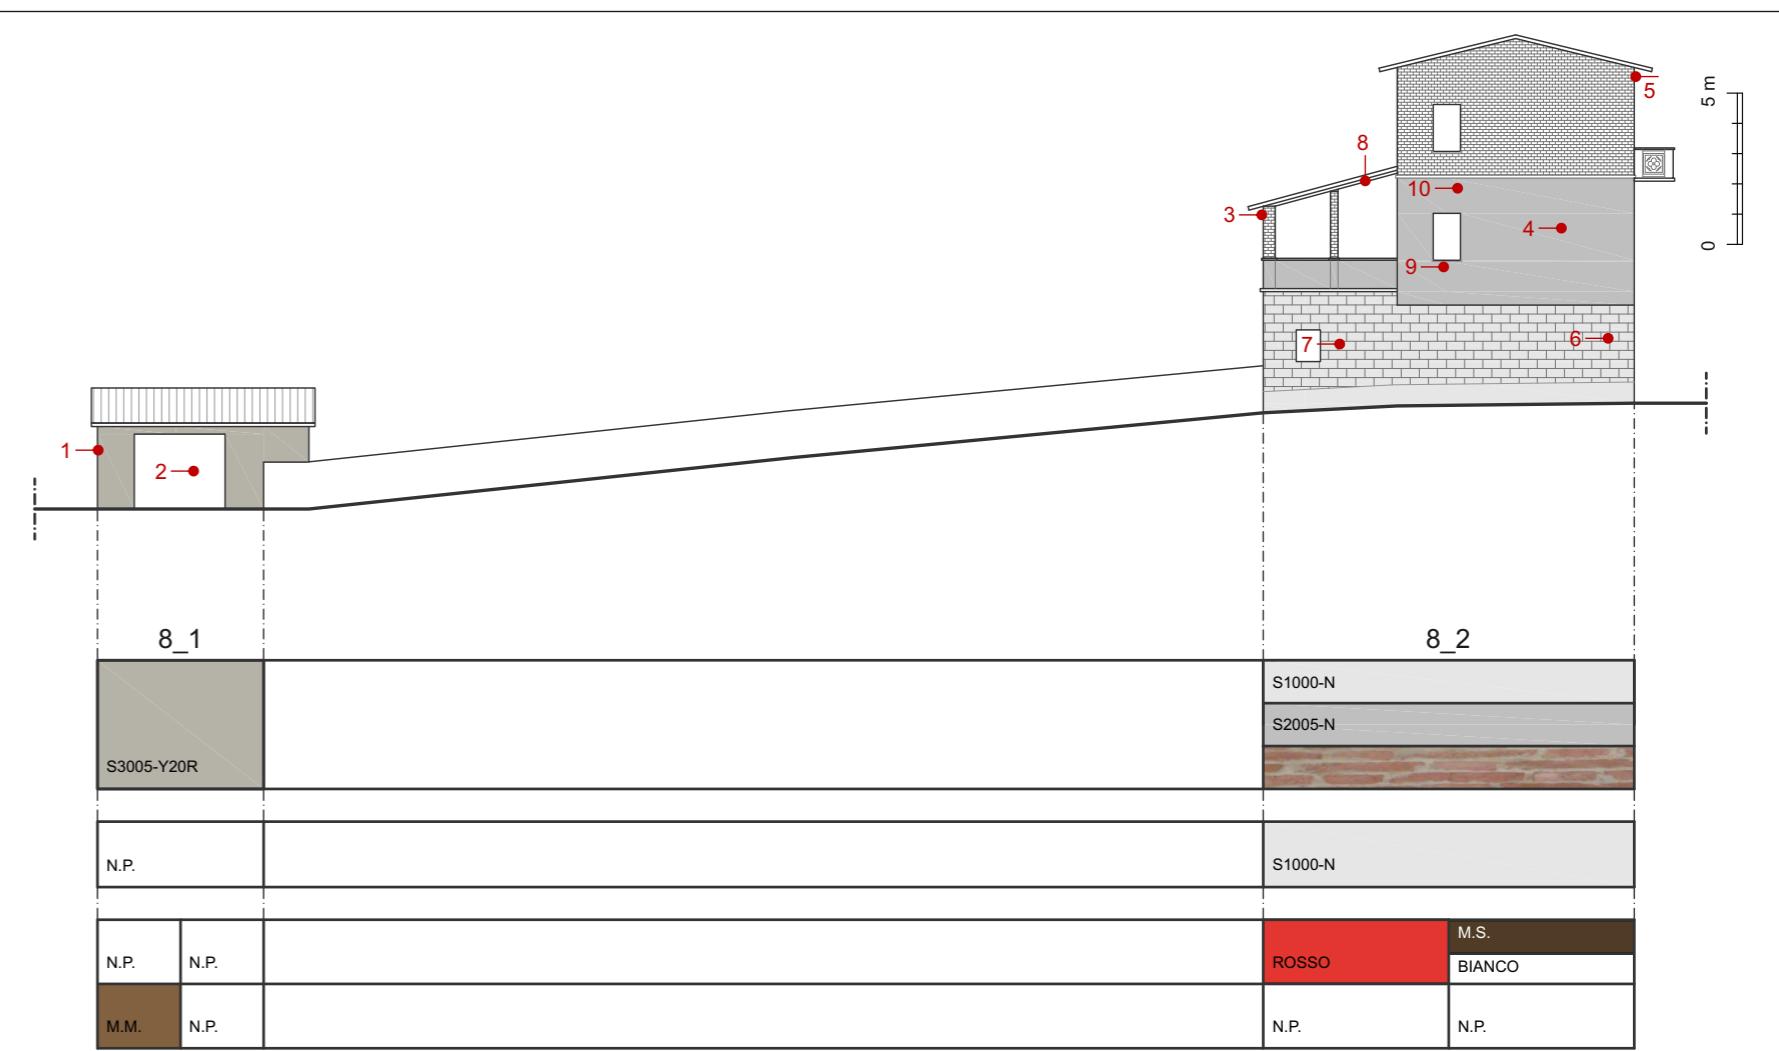
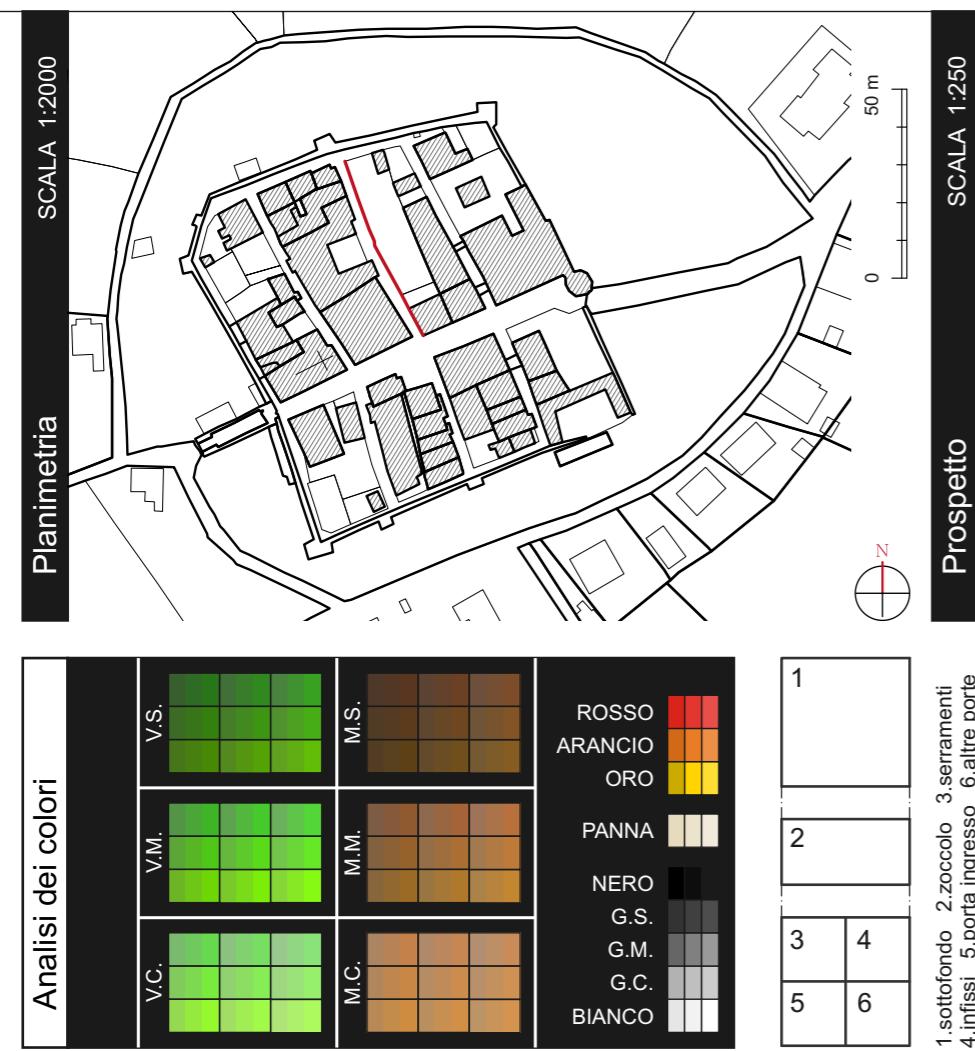


Provincia di PERUGIA
COMUNE di DERUTA

PIANO DEL COLORE
dei CENTRI STORICI

INDIVIDUAZIONE dei PROFILI
località CASTELLEONE TAVOLA: CaL_08

Castelleone _ INDIVIDUAZIONE dei PROFILI

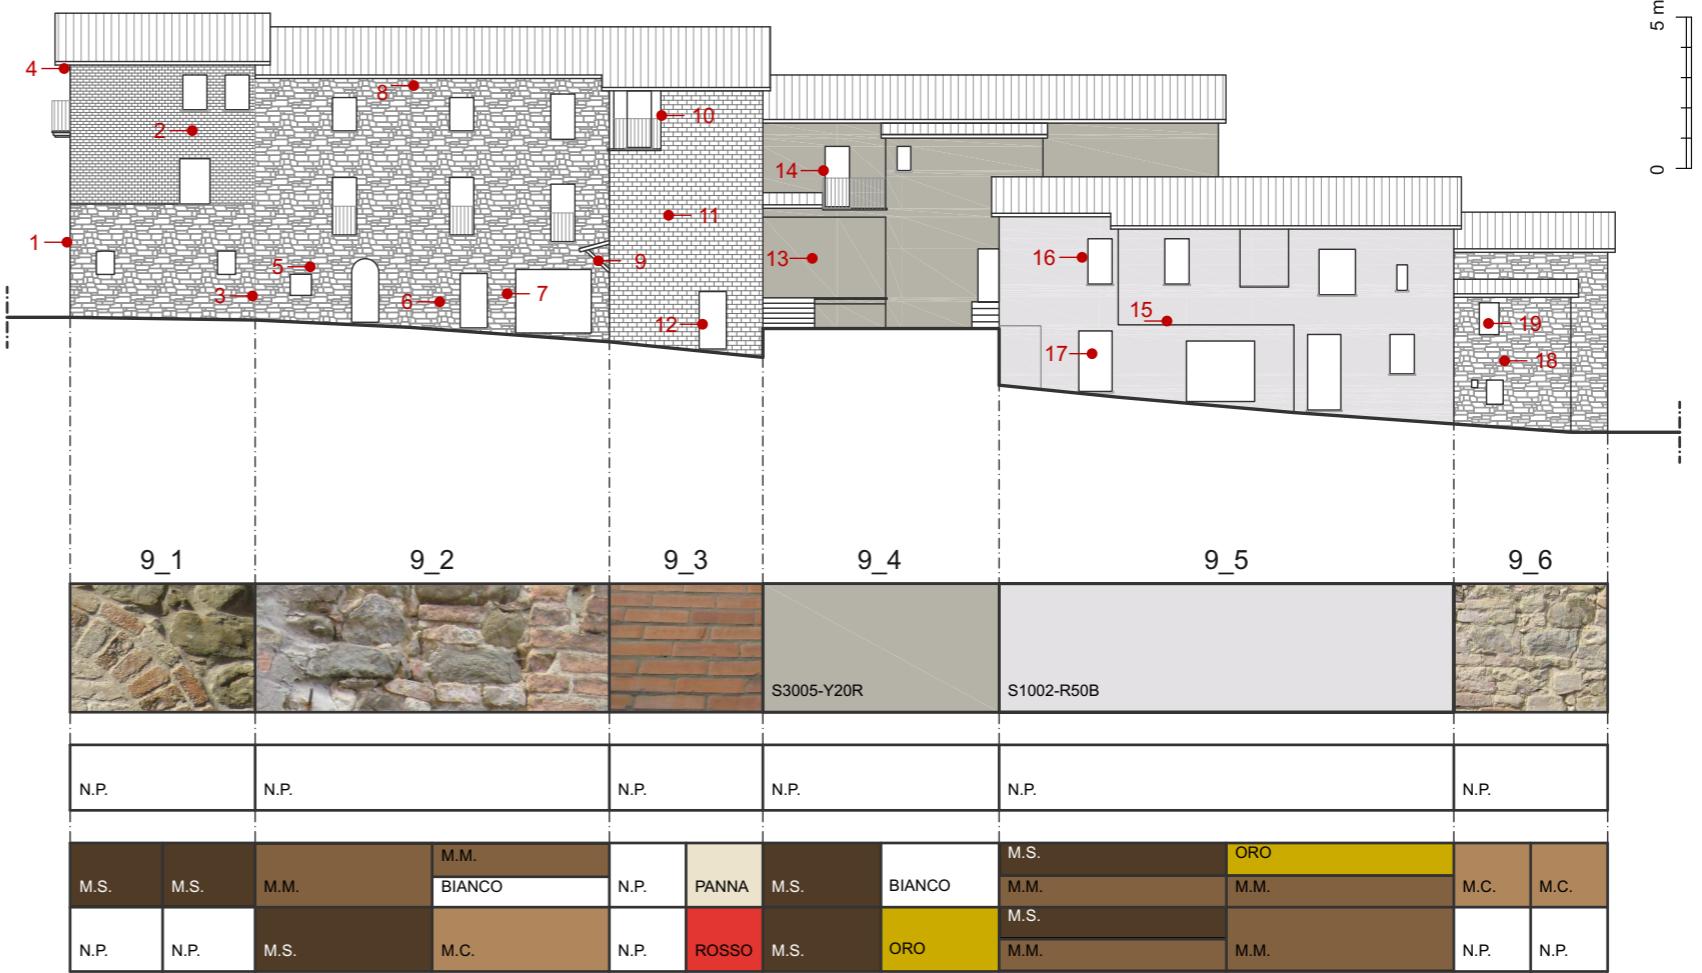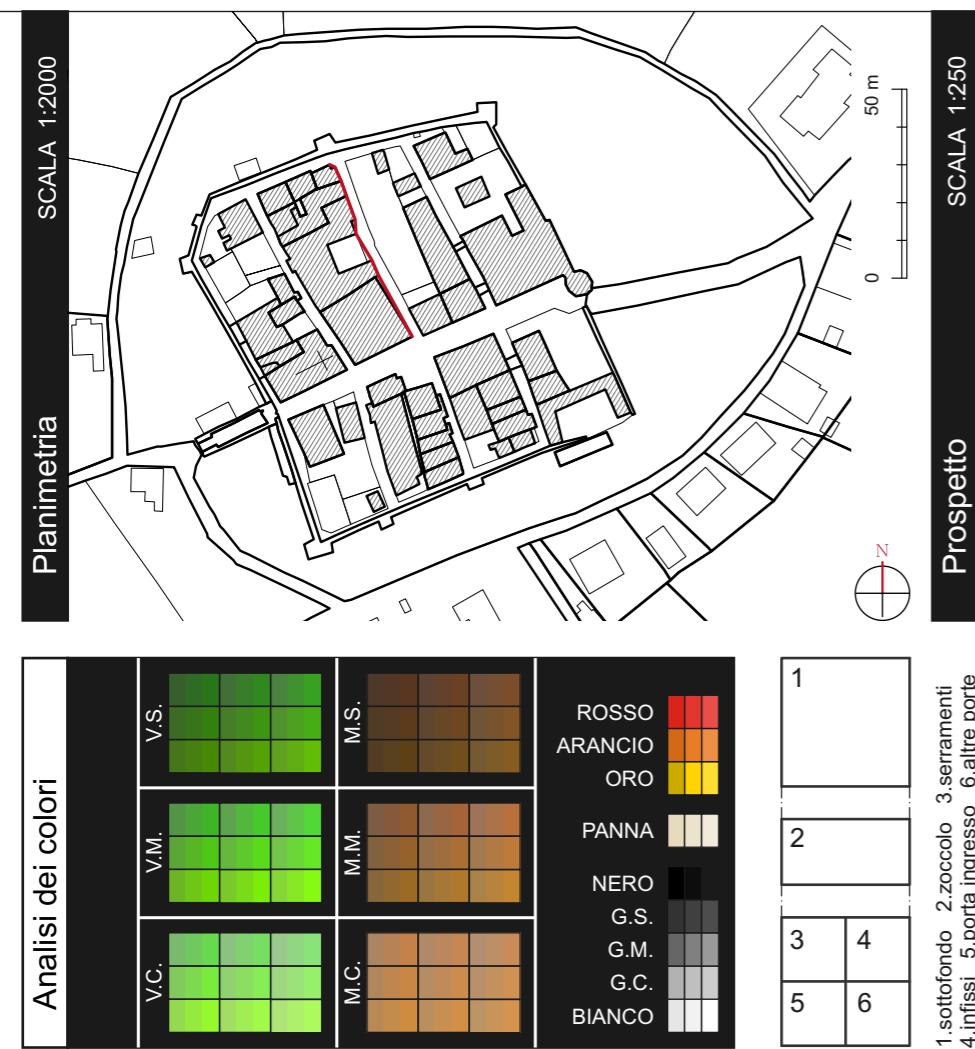


Provincia di PERUGIA
COMUNE di DERUTA

PIANO DEL COLORE
dei CENTRI STORICI

INDIVIDUAZIONE dei PROFILI
località CASTELLEONE TAVOLA: CaL_09

Castelleone _ INDIVIDUAZIONE dei PROFILI


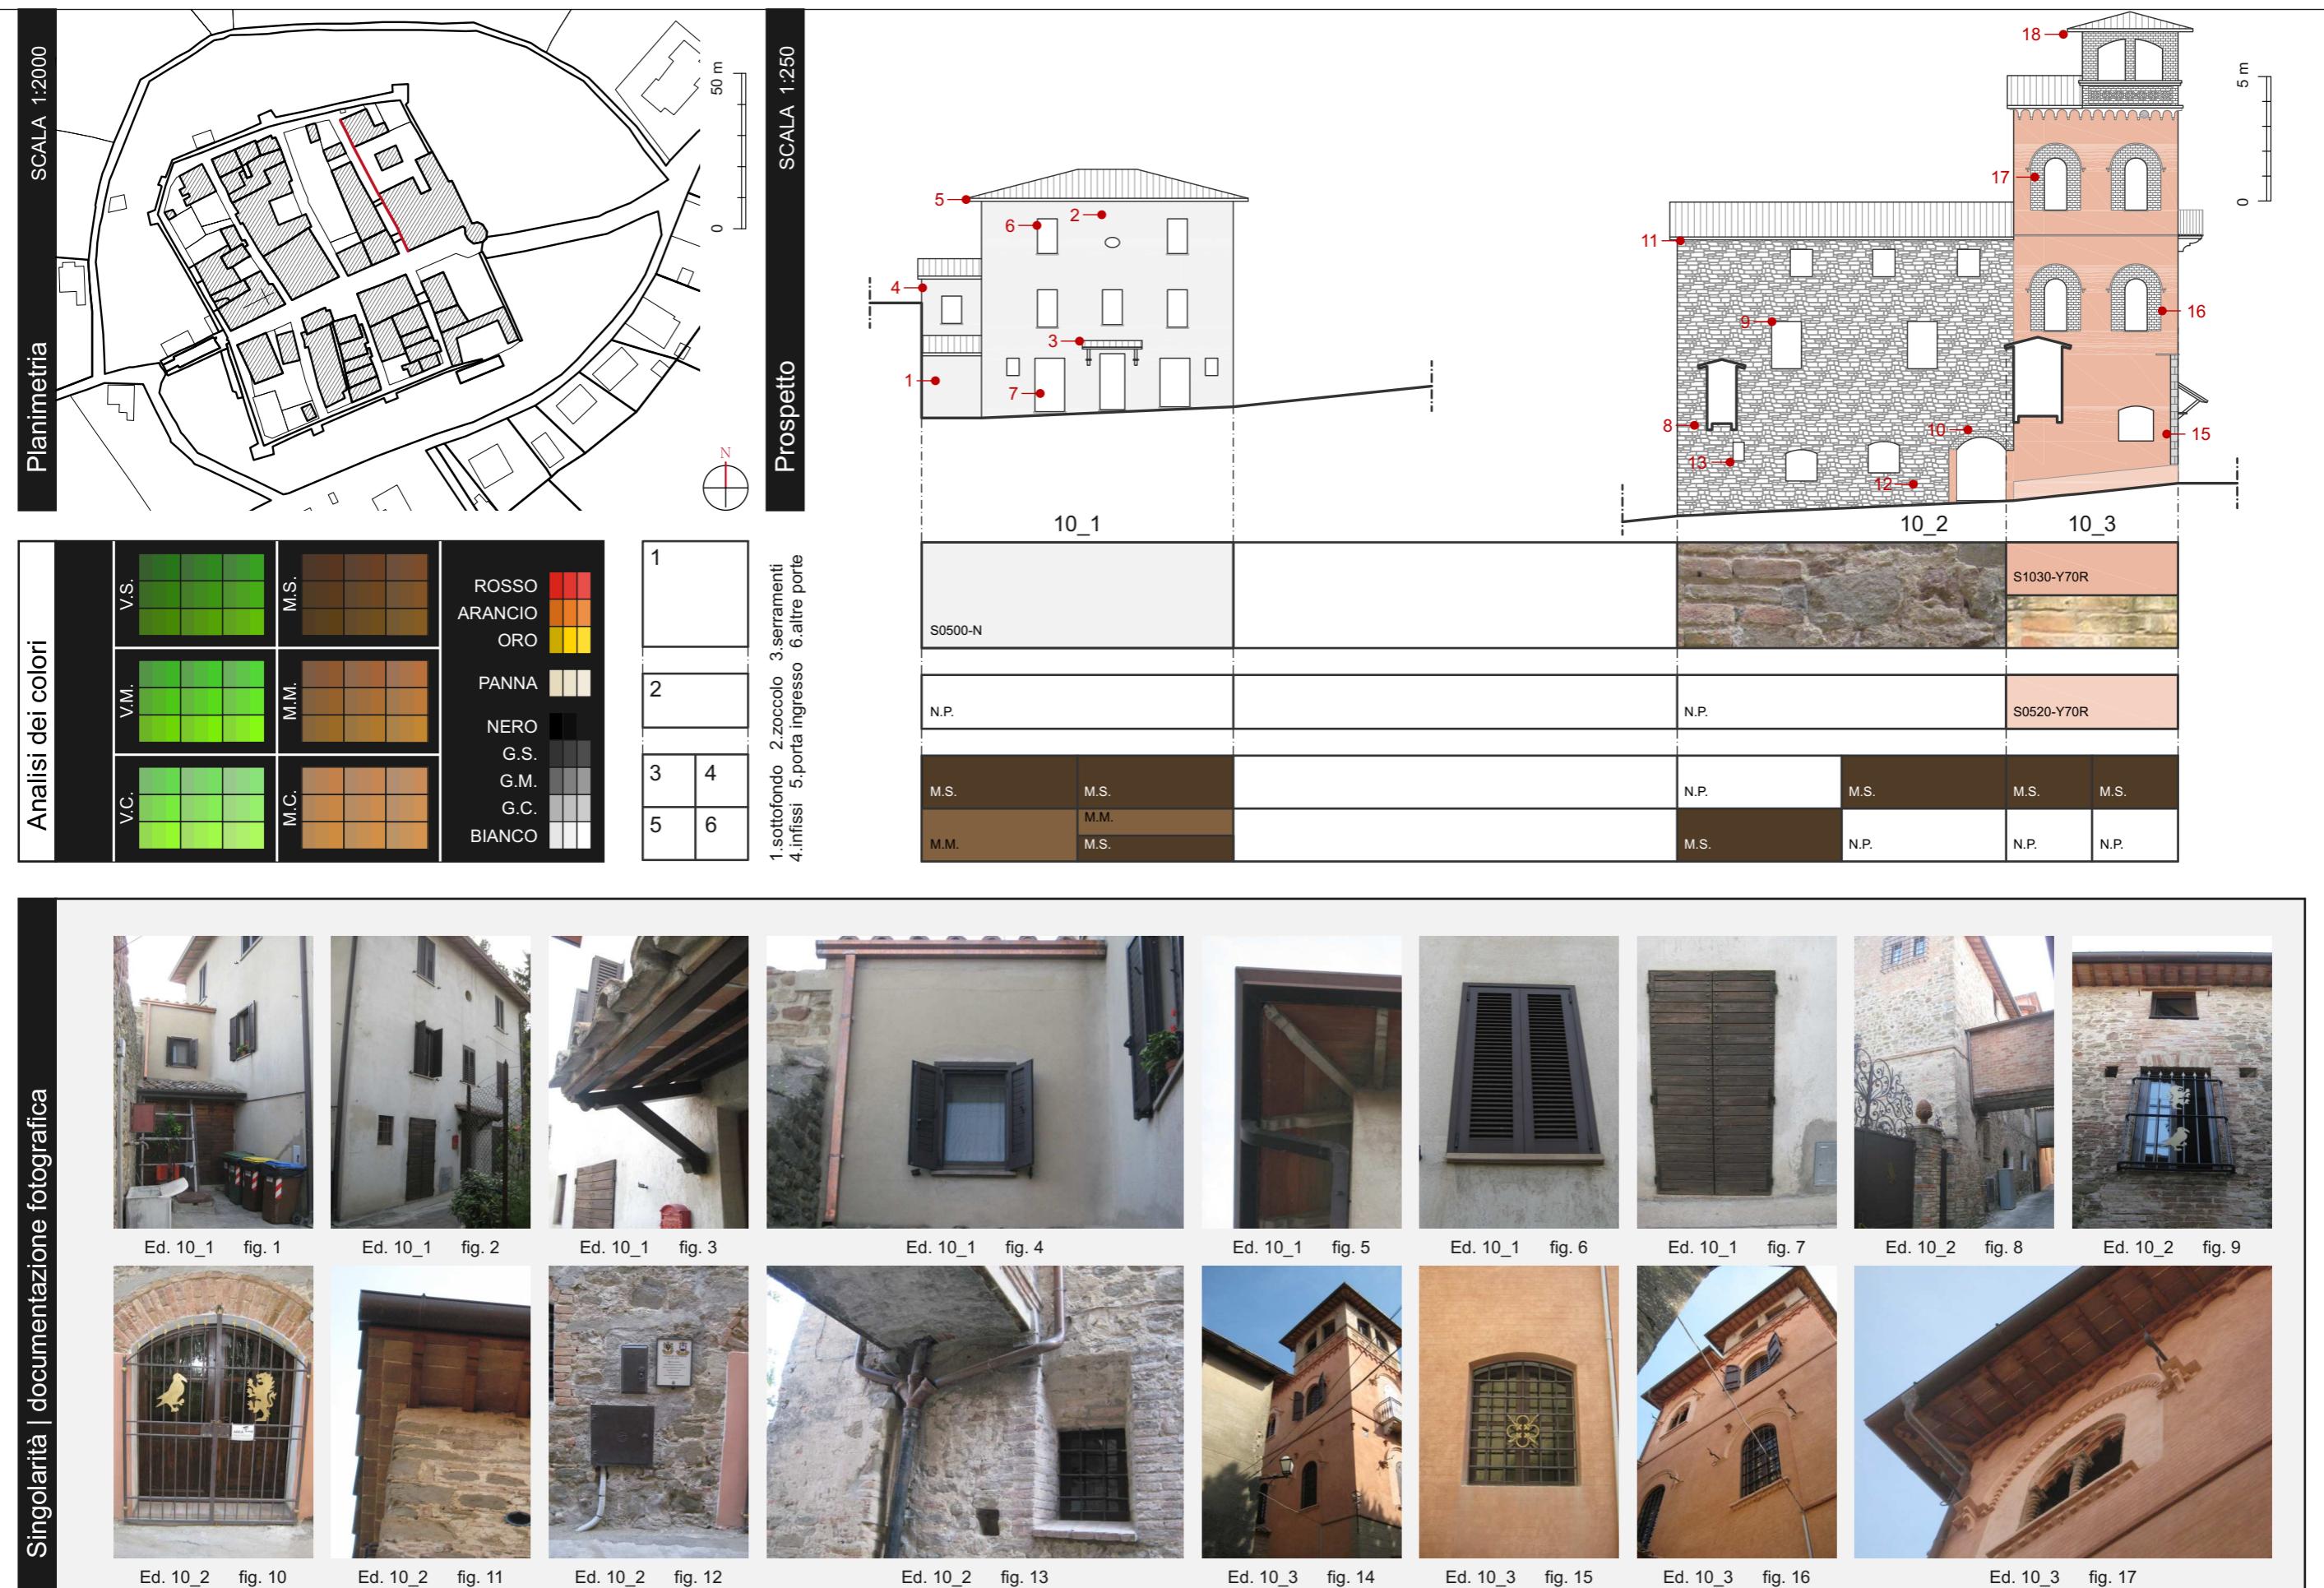


Provincia di PERUGIA
COMUNE di DERUTA

PIANO DEL COLORE
dei CENTRI STORICI

INDIVIDUAZIONE dei PROFILI
località CASTELLEONE TAVOLA: CaL_10

Castelleone _ INDIVIDUAZIONE dei PROFILI

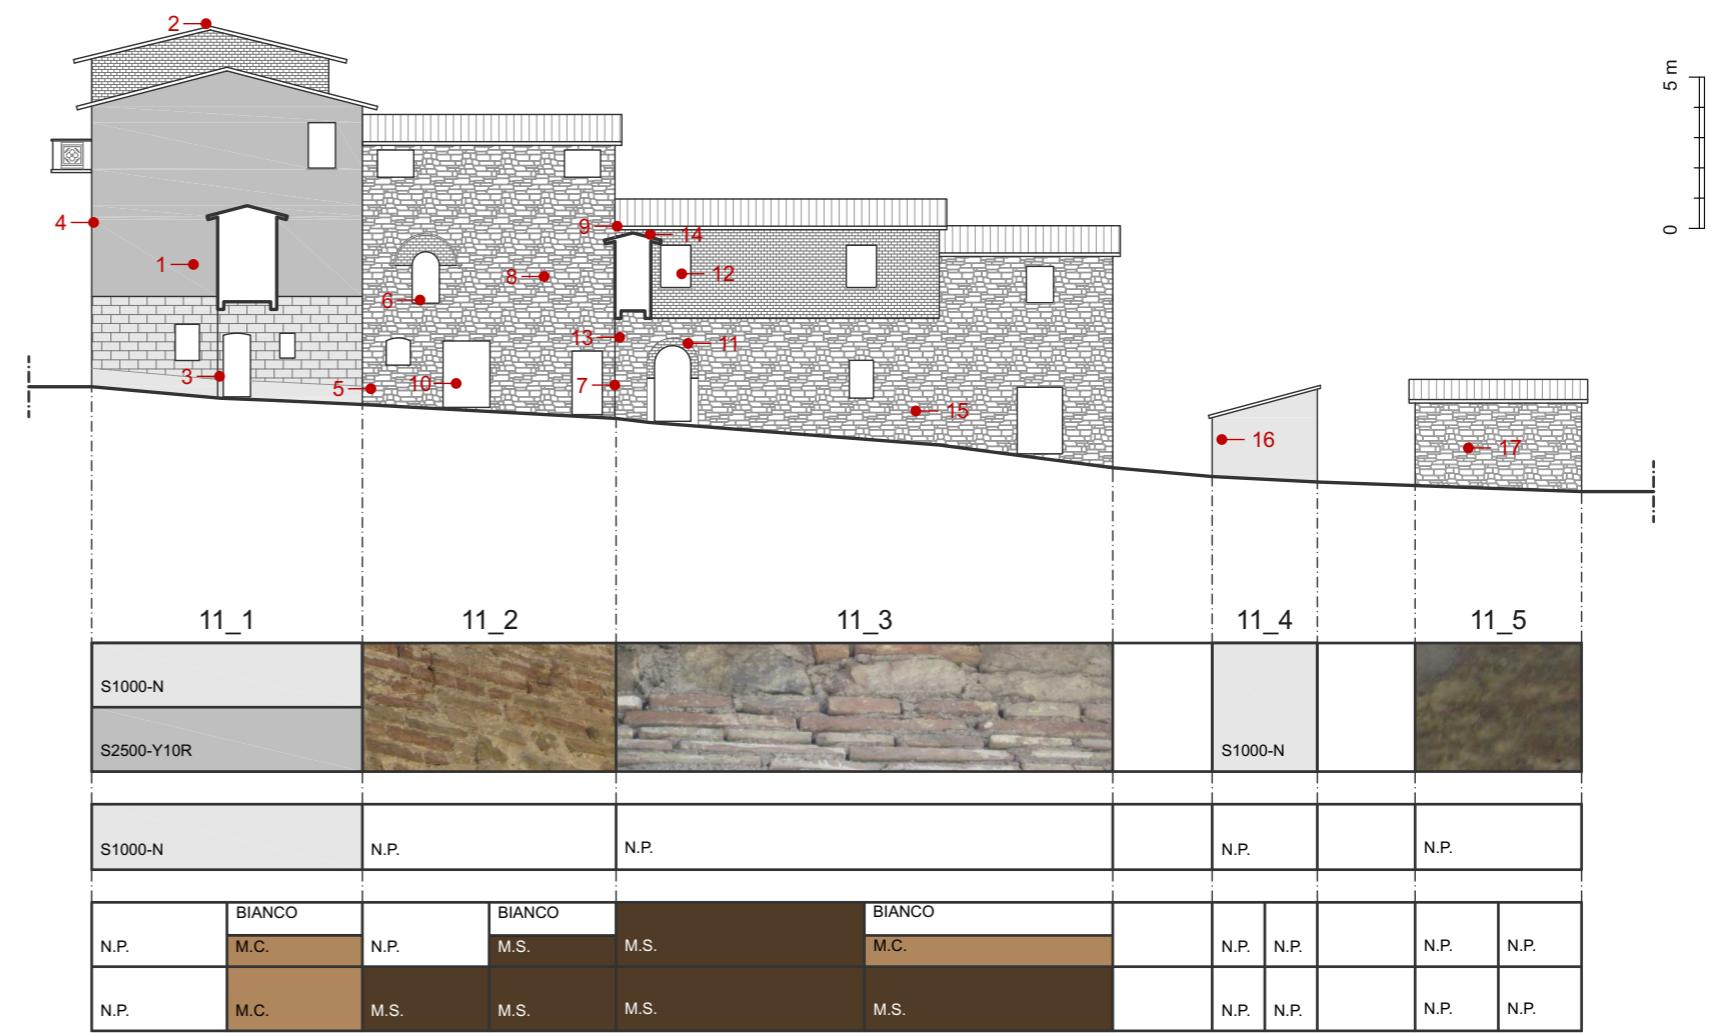
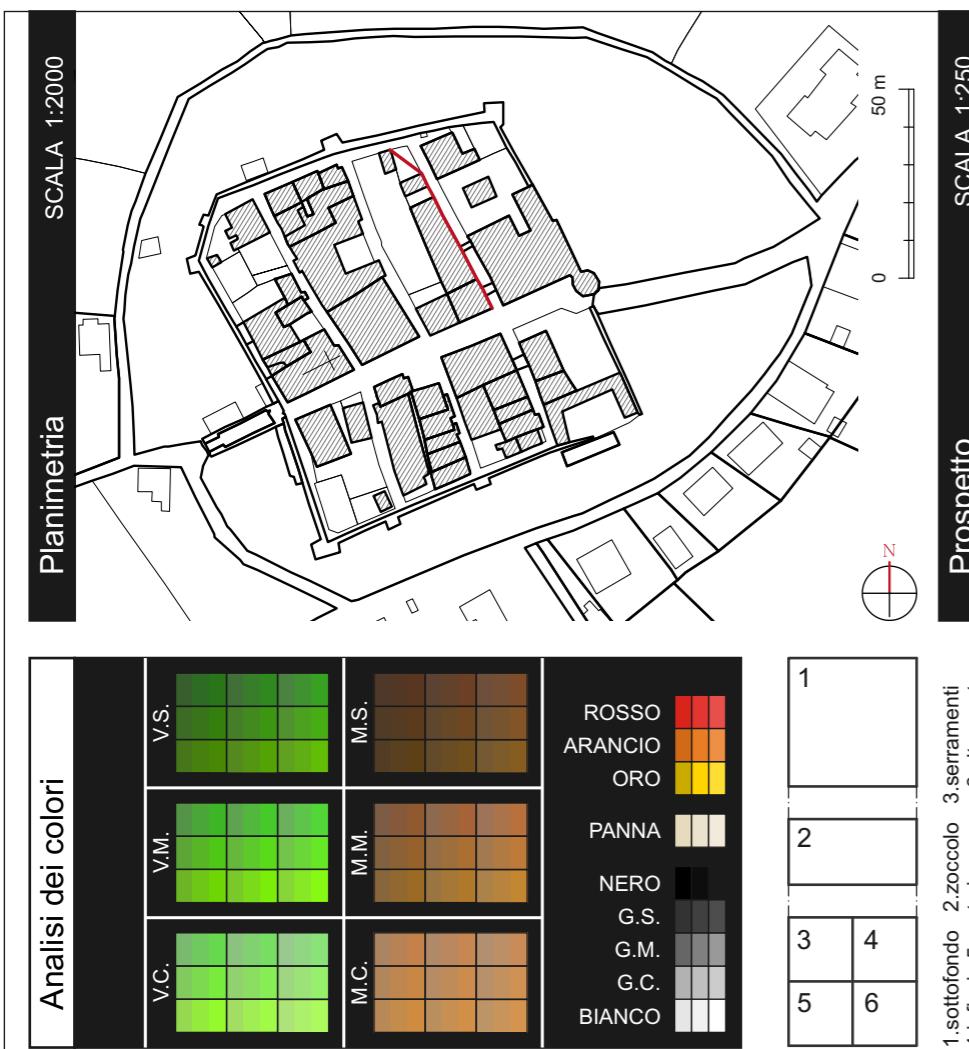


Provincia di PERUGIA
COMUNE di DERUTA

PIANO DEL COLORE
dei CENTRI STORICI

INDIVIDUAZIONE dei PROFILI
località CASTELLEONE TAVOLA: CaL_11

Castelleone _ INDIVIDUAZIONE dei PROFILI

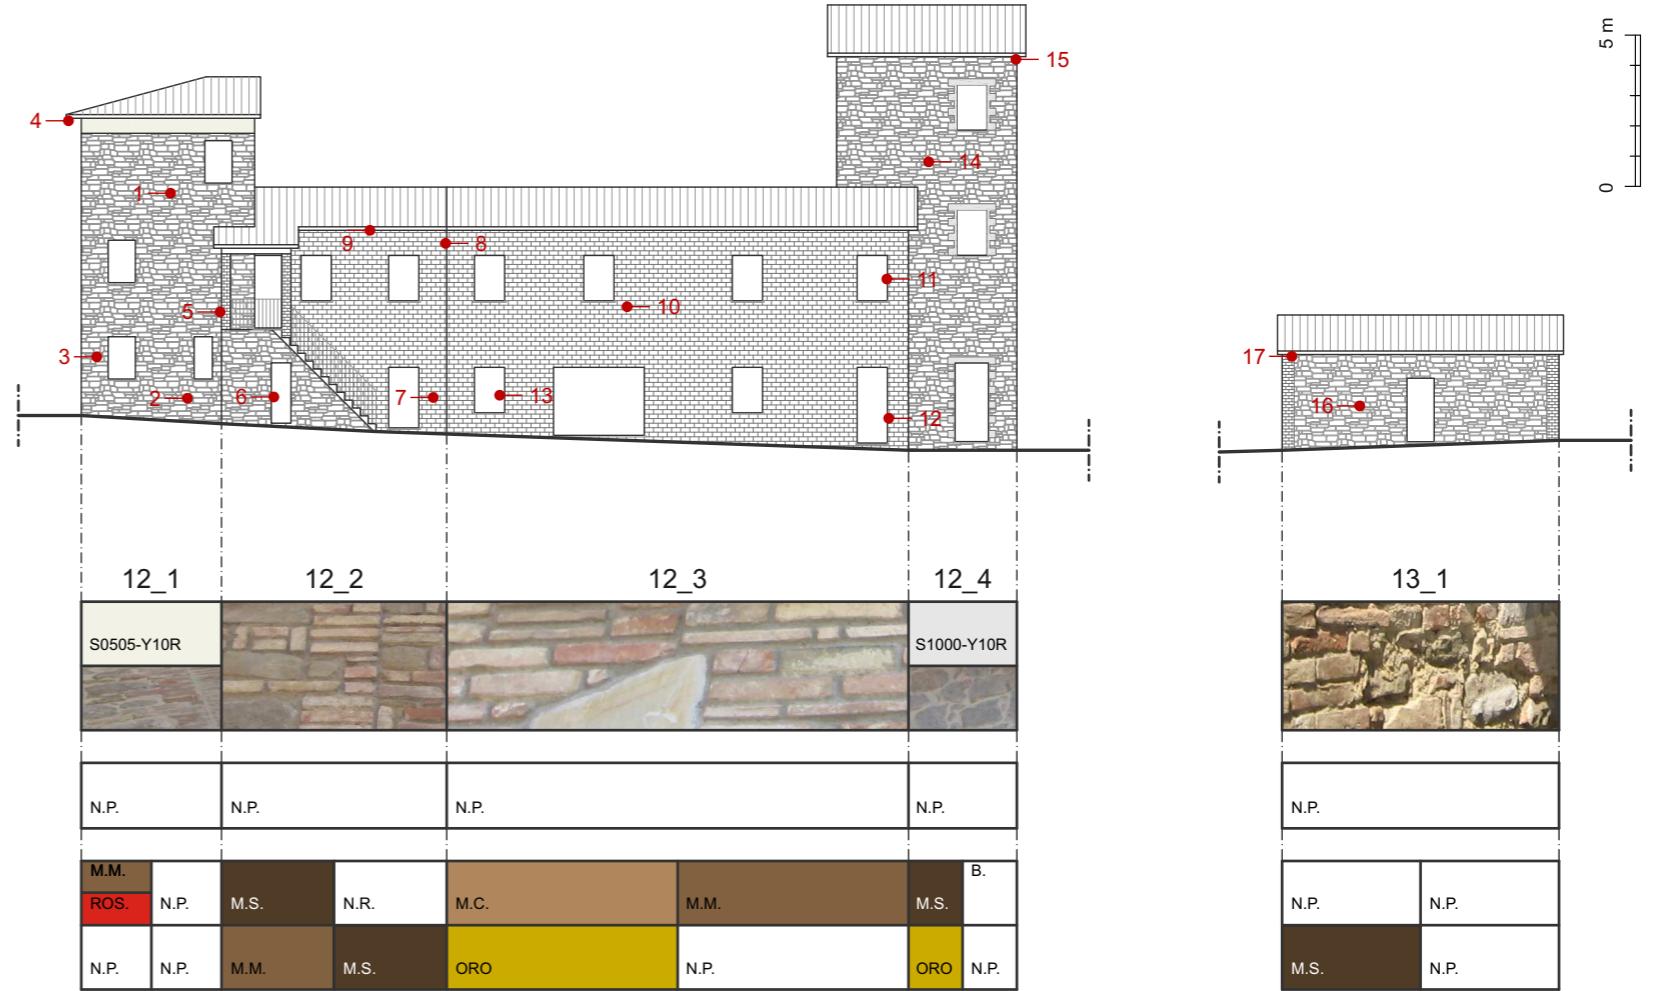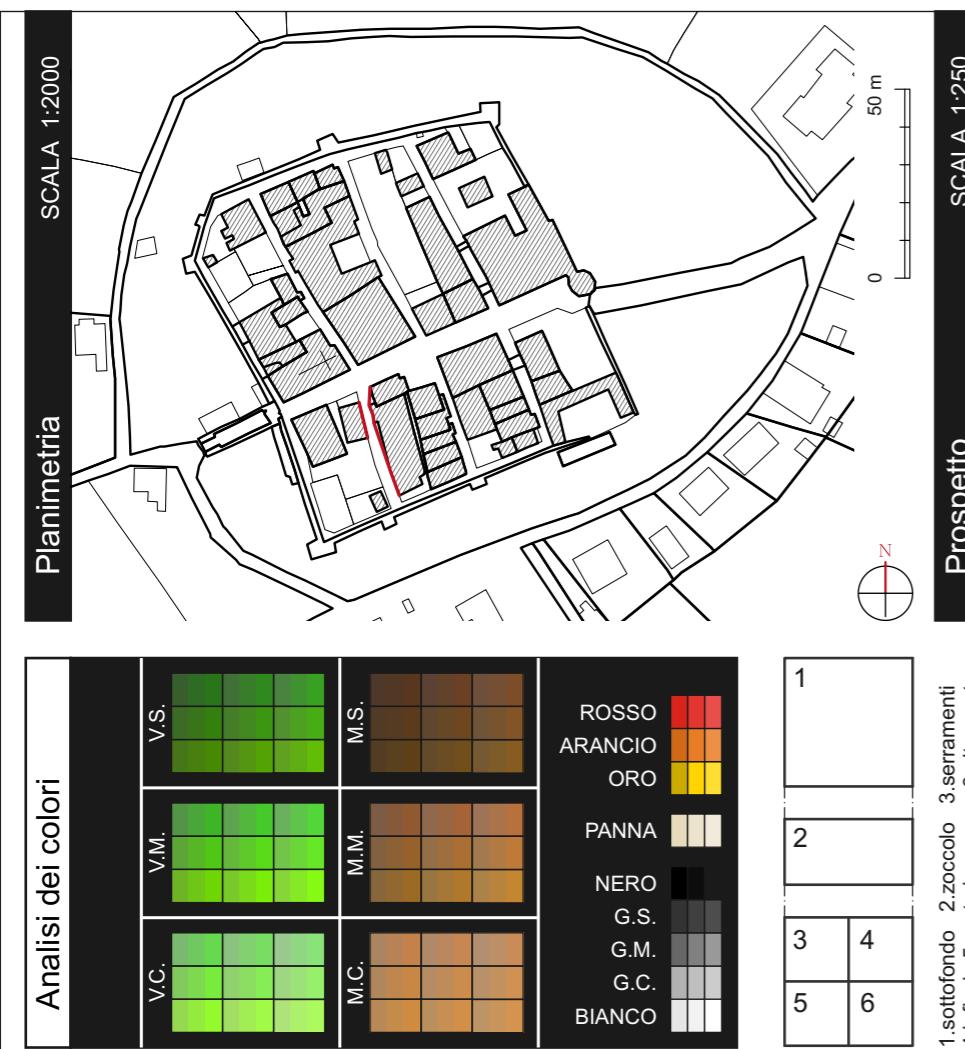


Provincia di PERUGIA
COMUNE di DERUTA

PIANO DEL COLORE
dei CENTRI STORICI

INDIVIDUAZIONE dei PROFILI
località CASTELLEONE TAVOLA: CaL_12/13

esaprogetti s.r.l.
architettura+ingegneria+comunicazione

Castelleone _ INDIVIDUAZIONE dei PROFILI

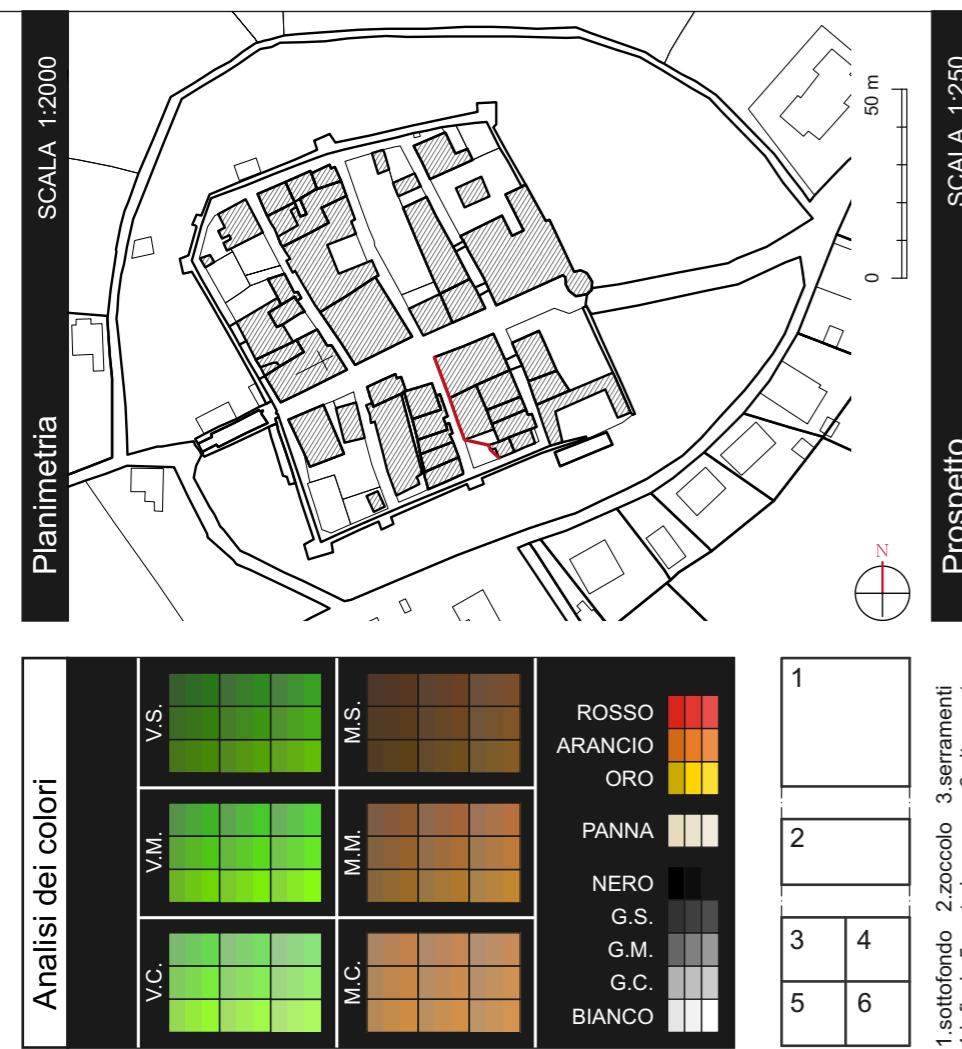


Provincia di PERUGIA
COMUNE di DERUTA

PIANO DEL COLORE
dei CENTRI STORICI

INDIVIDUAZIONE dei PROFILI
località CASTELLEONE TAVOLA: CaL_14

Castelleone _ INDIVIDUAZIONE dei PROFILI


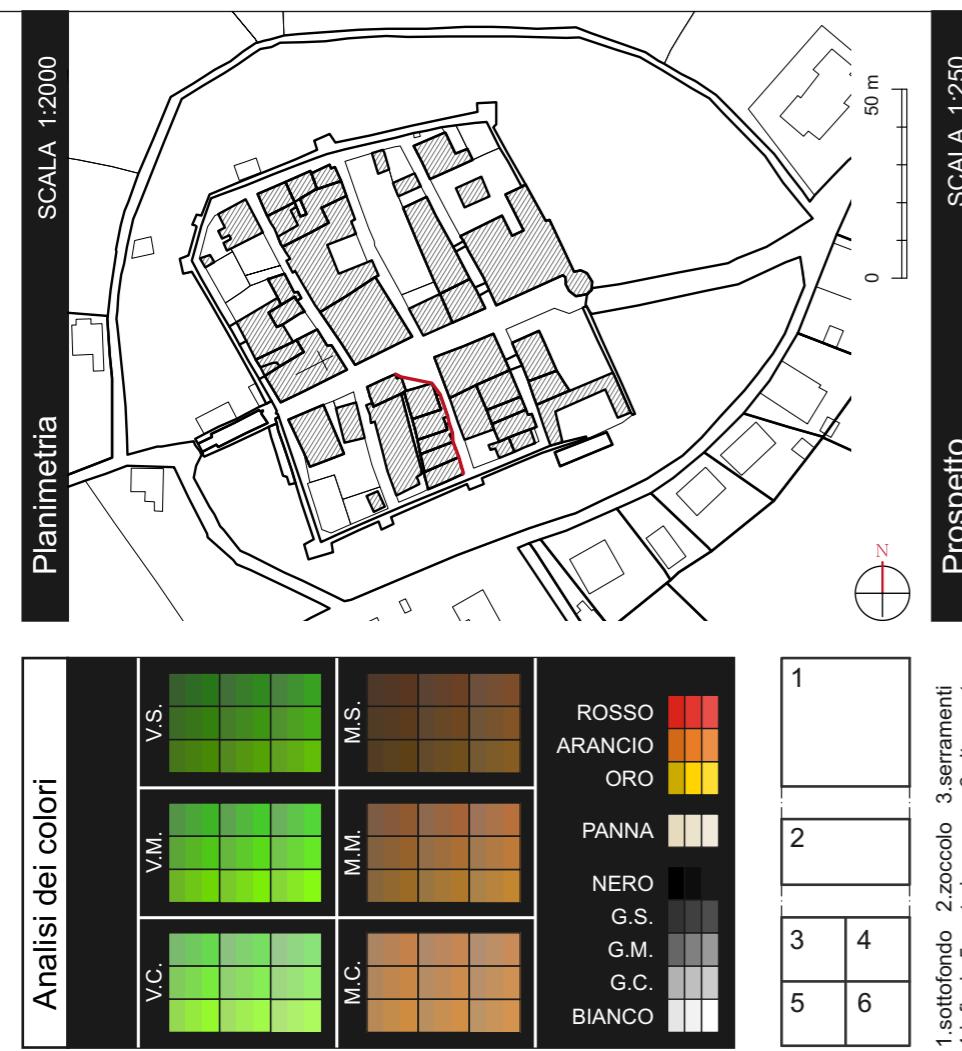


Provincia di PERUGIA
COMUNE di DERUTA

PIANO DEL COLORE
dei CENTRI STORICI

INDIVIDUAZIONE dei PROFILI
località CASTELLEONE TAVOLA: CaL_15

Castelleone _ INDIVIDUAZIONE dei PROFILI

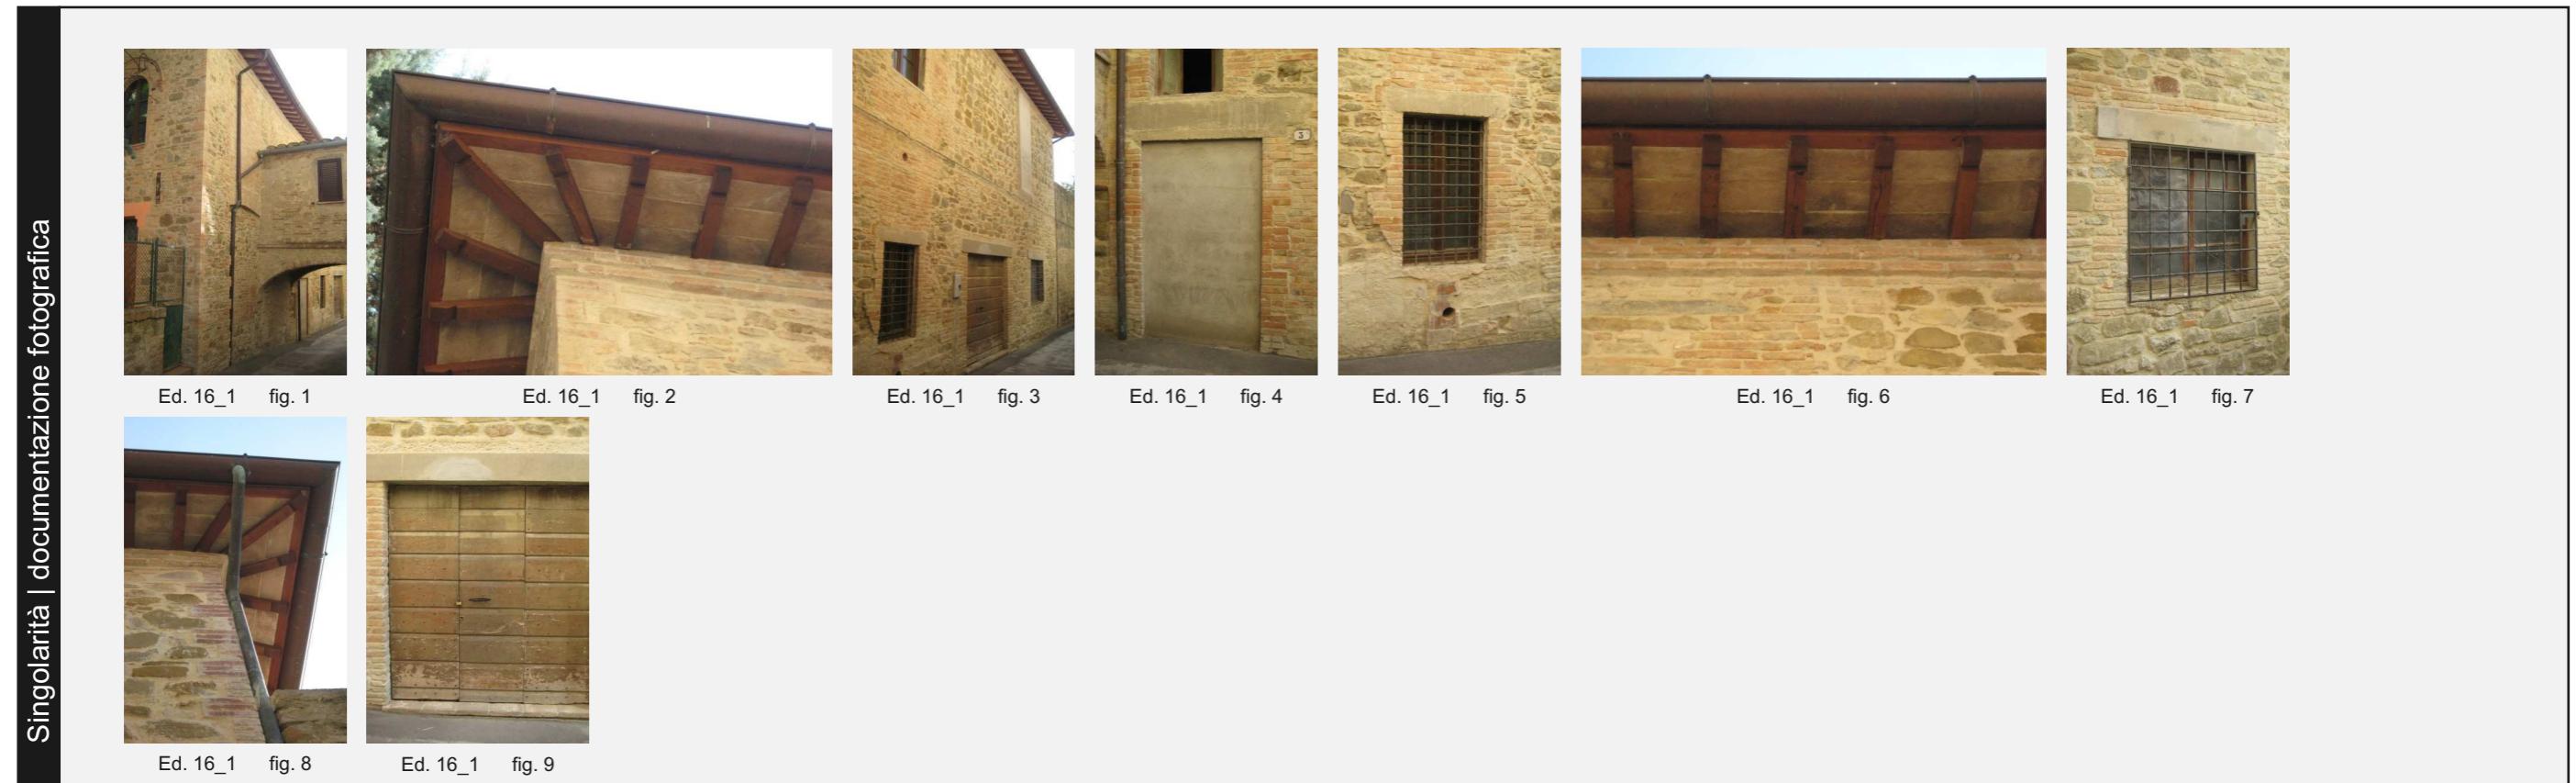
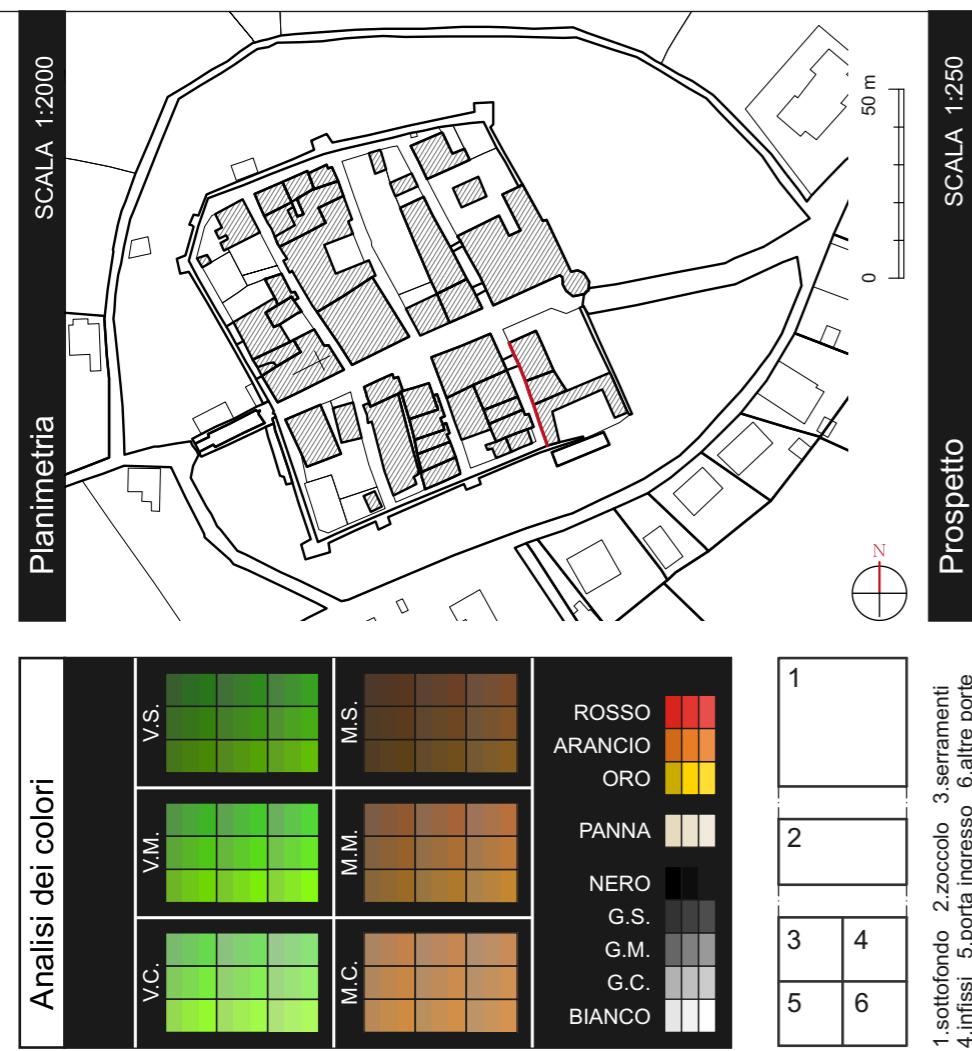


Provincia di PERUGIA
COMUNE di DERUTA

PIANO DEL COLORE
dei CENTRI STORICI

INDIVIDUAZIONE dei PROFILI
località CASTELLEONE TAVOLA: CaL_16

Castelleone _ INDIVIDUAZIONE dei PROFILI

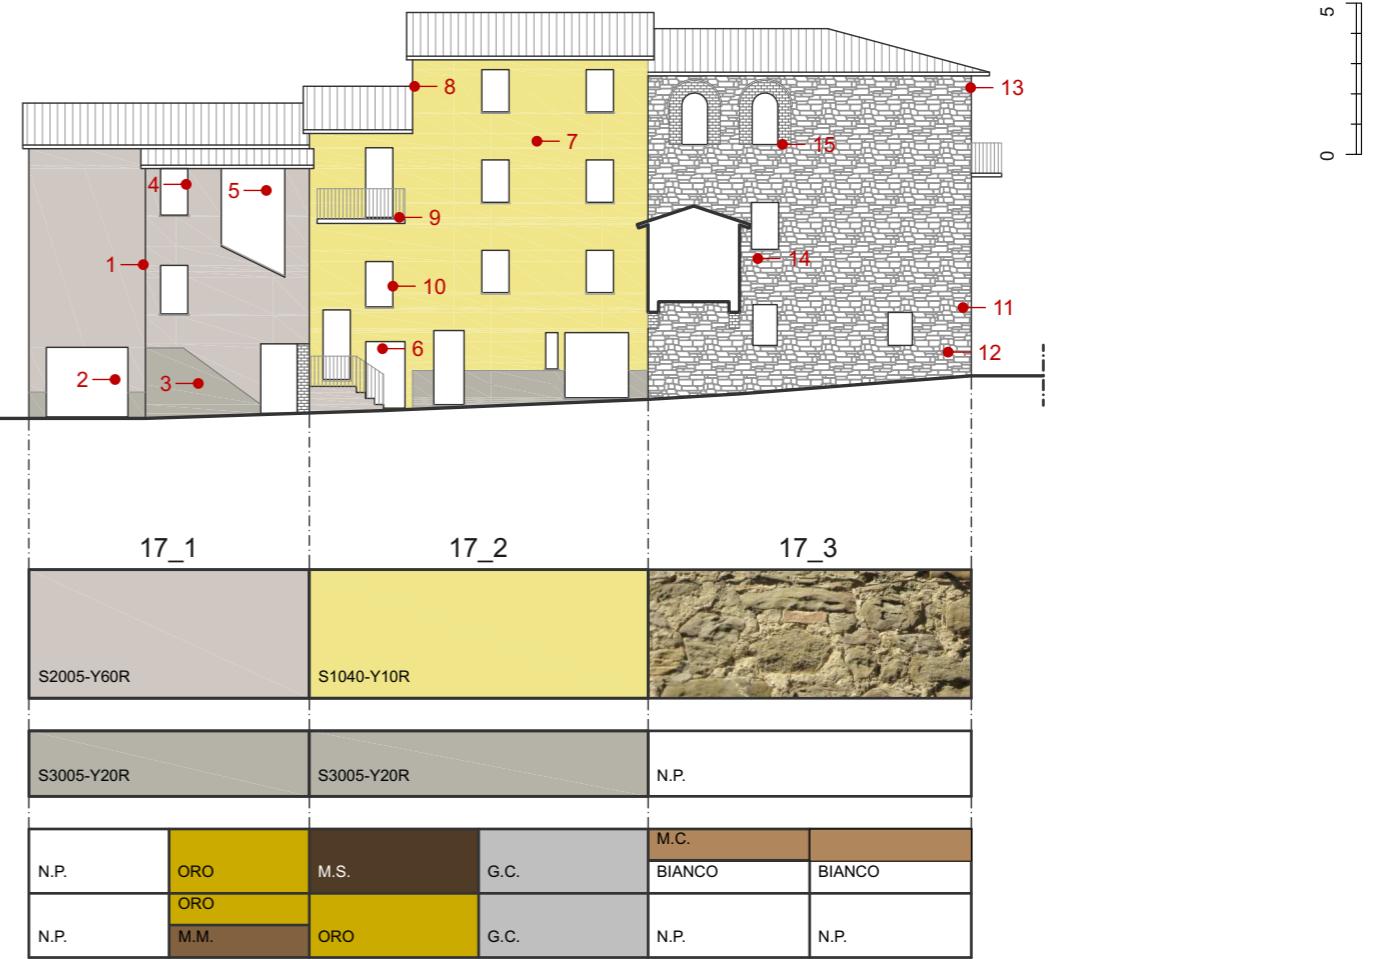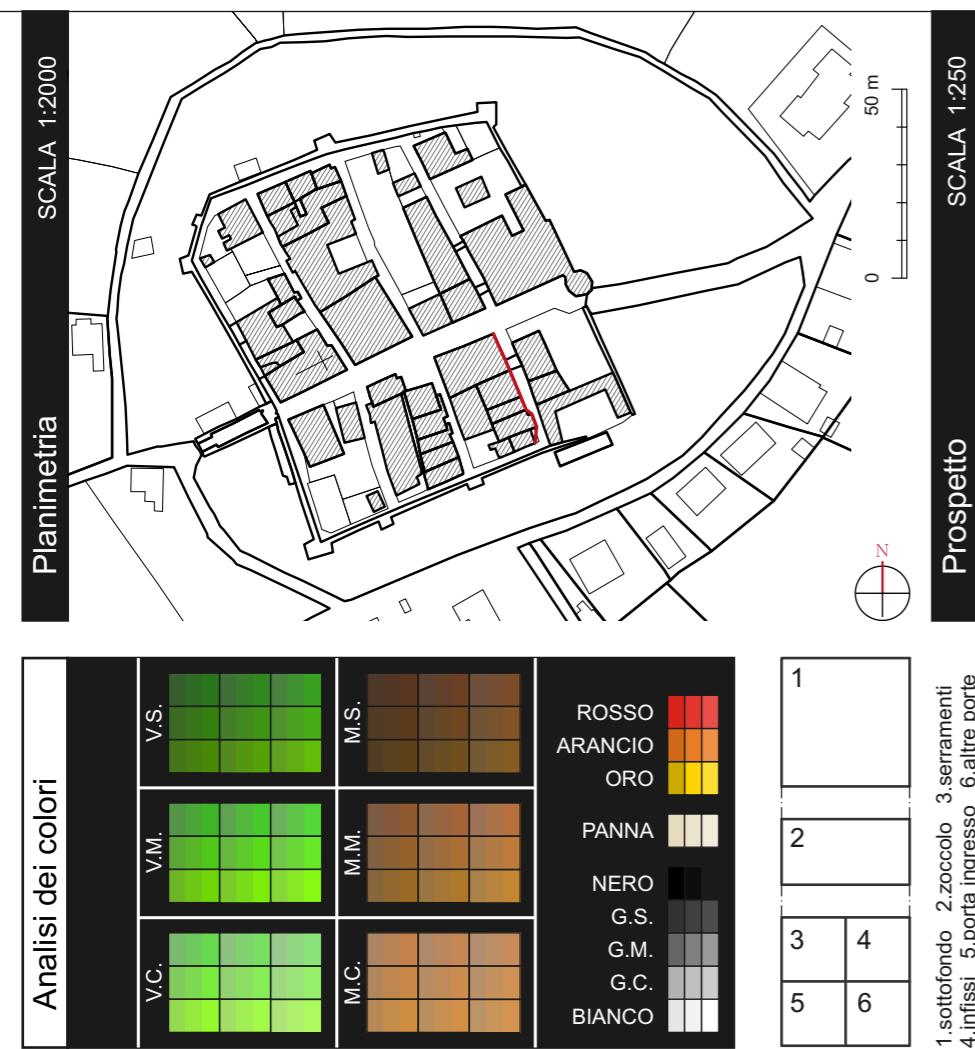

Provincia di PERUGIA
COMUNE di DERUTA

PIANO DEL COLORE
dei CENTRI STORICI

INDIVIDUAZIONE dei PROFILI
località CASTELLEONE TAVOLA: CaL_17

esaprogetti s.r.l.
architettura+ingegneria+comunicazione