


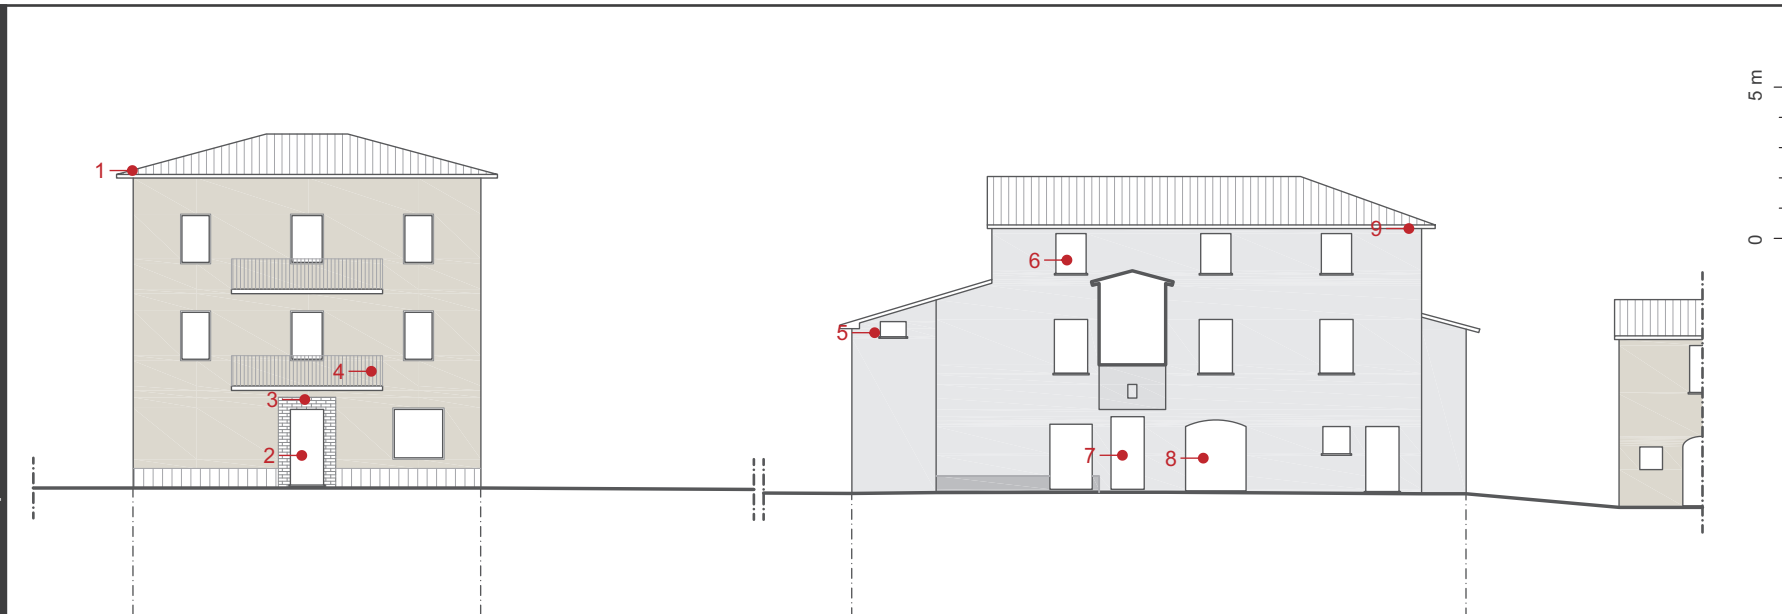

V.S.	M.S.	ROSSO
V.M.	M.M.	ARANCIO
V.C.	M.C.	ORO
		PANNA
		NERO
		G.S.
		G.M.
		G.C.
		BIANCO


1	
2	
3	4
5	6

1.sottotetto 2.zoccolo 3.serramenti
4.infissi 5.porta ingresso 6.altre porte


1_1		1_2	
S2005-Y20R		S1000-N	
		S3000-N	
NERO	M.C.	M.S.	PANNA
M.M.	N.P.	M.M.	M.M.



Ed. 1_1 fig. 1

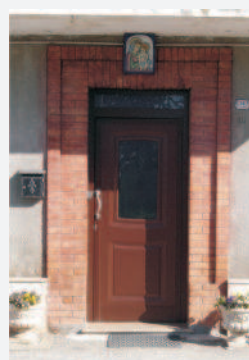

Ed. 1_1 fig. 2

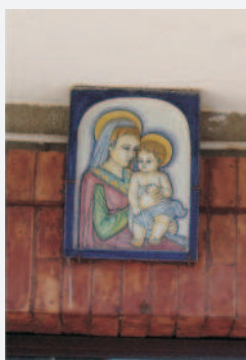

Ed. 1_1 fig. 3



Ed. 1_1 fig. 4



Ed. 1_2 fig. 5



Ed. 1_2 fig. 6






Ed. 1_2 fig. 7



Ed. 1_2 fig. 8




Ed. 1_2 fig. 9

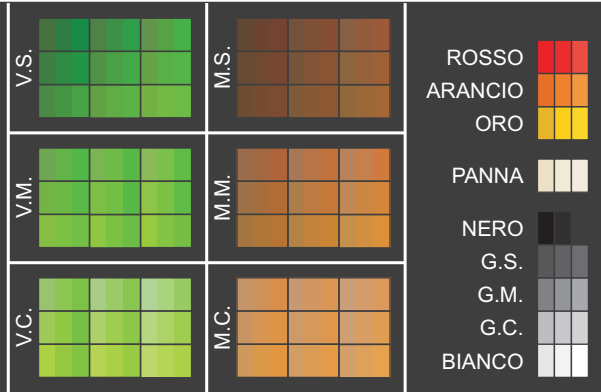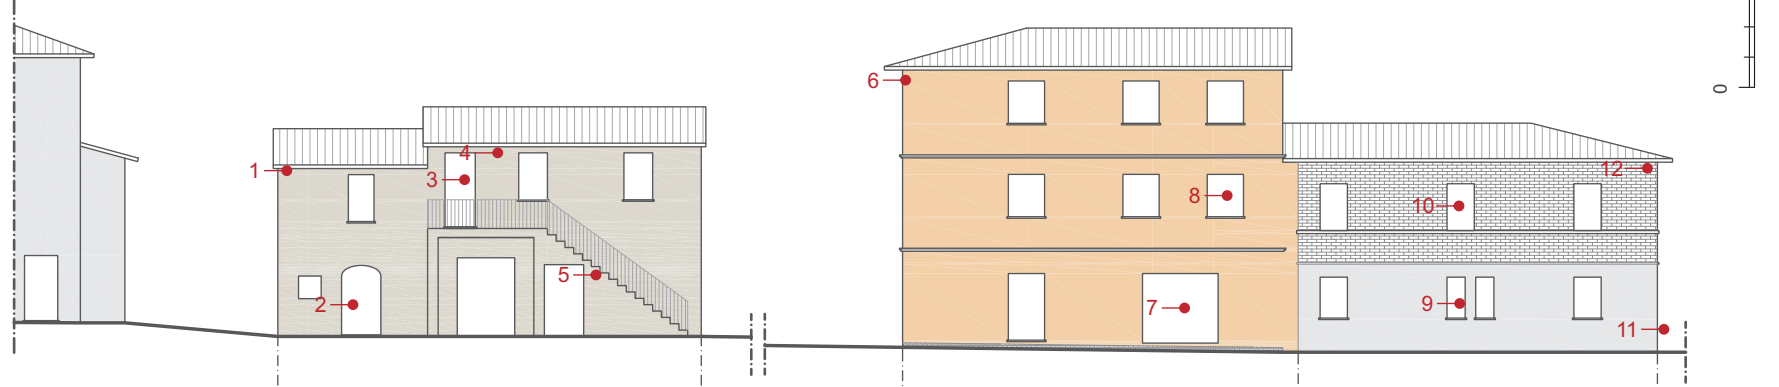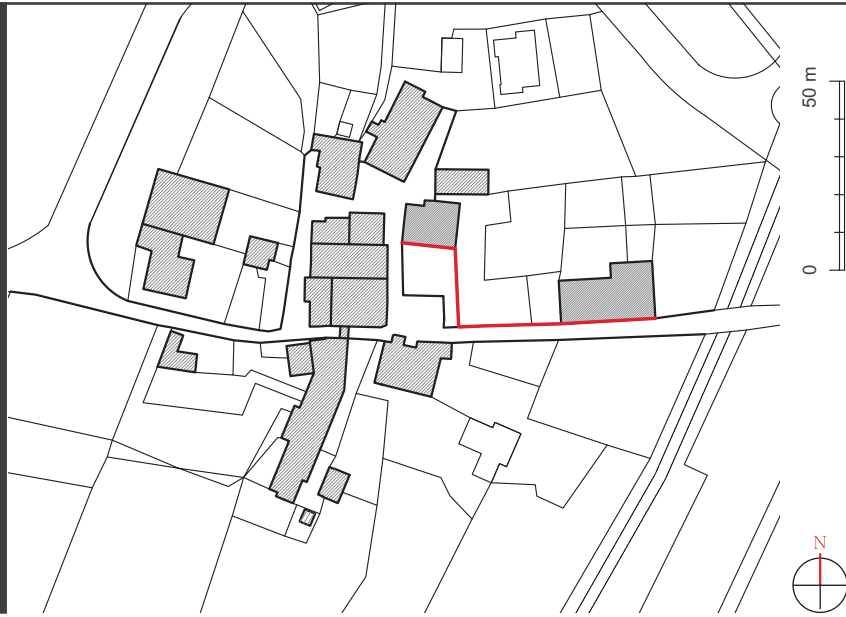


1	
2	
3	4
5	6

1.sottotetto 2.zoccolo 3.serramenti
4.infissi 5.porta ingresso 6.altre porte

1_3		1_4		1_5	
S2005-Y010R		S1030-Y50R		S1000-N	
N.P.				N.P.	
G.C.	PANNA		V.M.	M.S.	M.S.
PANNA	PANNA		N.P.	M.M.	N.P.

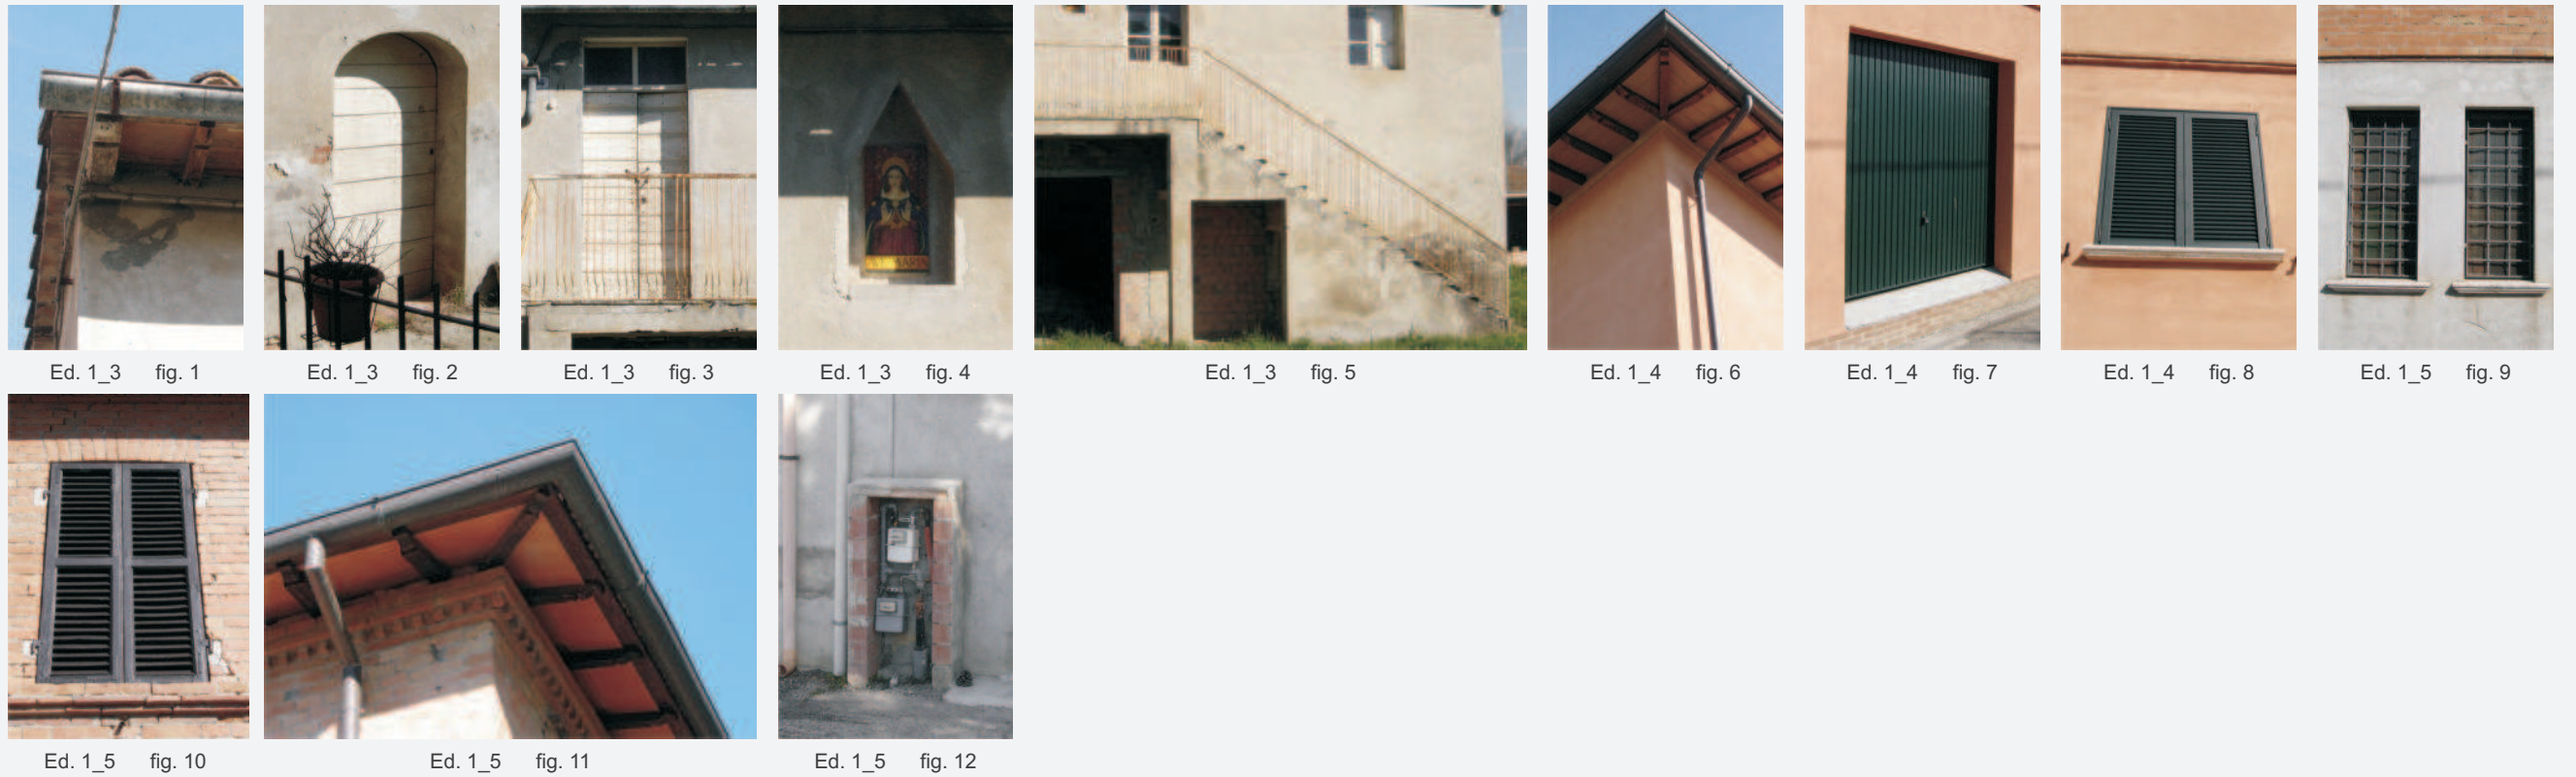

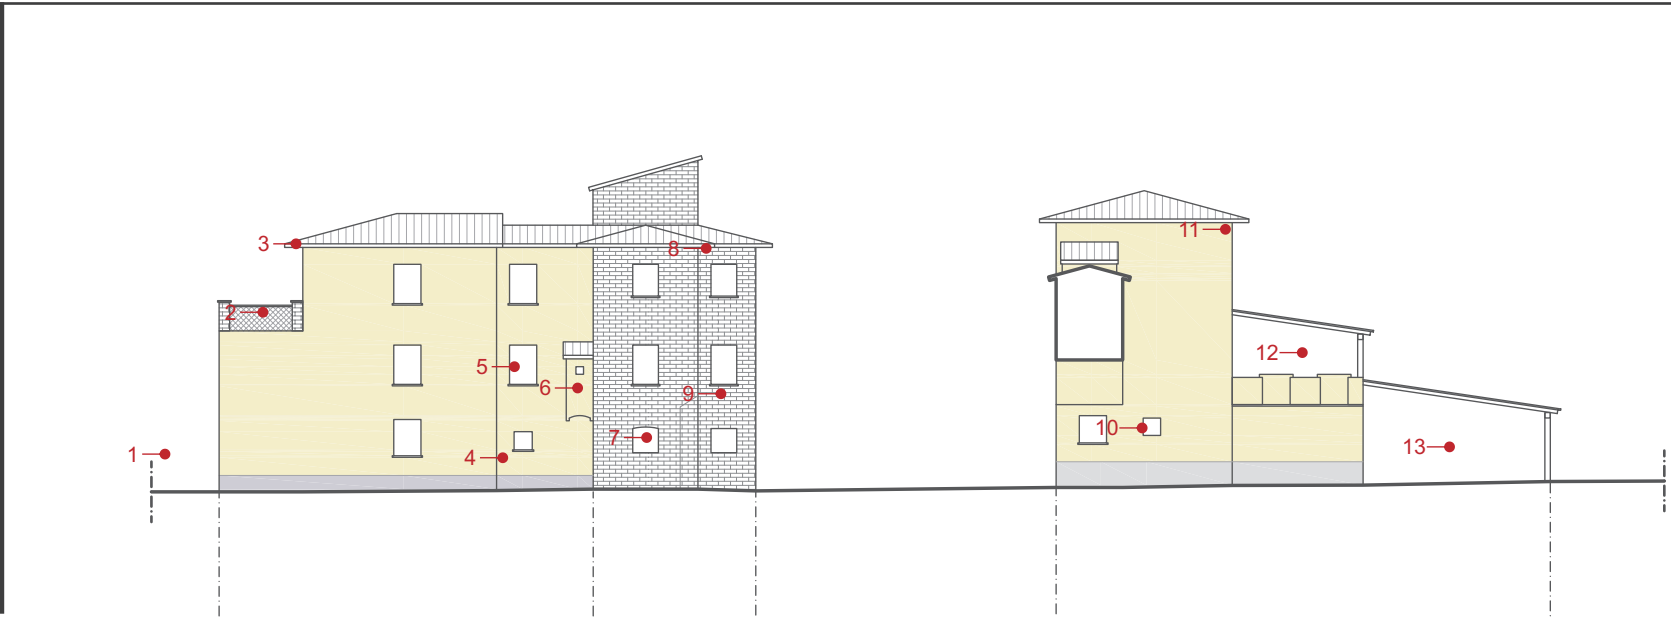


V.S.	M.S.	ROSSO
V.M.	M.M.	ARANCIO
V.C.	M.C.	ORO
		PANNA
		NERO
		G.S.
		G.M.
		G.C.
		BIANCO

1	
2	
3	4
5	6

1.sottotetto 2.zoccolo 3.serramenti
4.infissi 5.porta ingresso 6.altre porte

2_1	2_2	2_3
S0520-Y10R		S0520-Y10R
S2005-R70B	N.P.	S1005-N
M.S.	M.M.	N.P.
N.P.	N.P.	N.P.



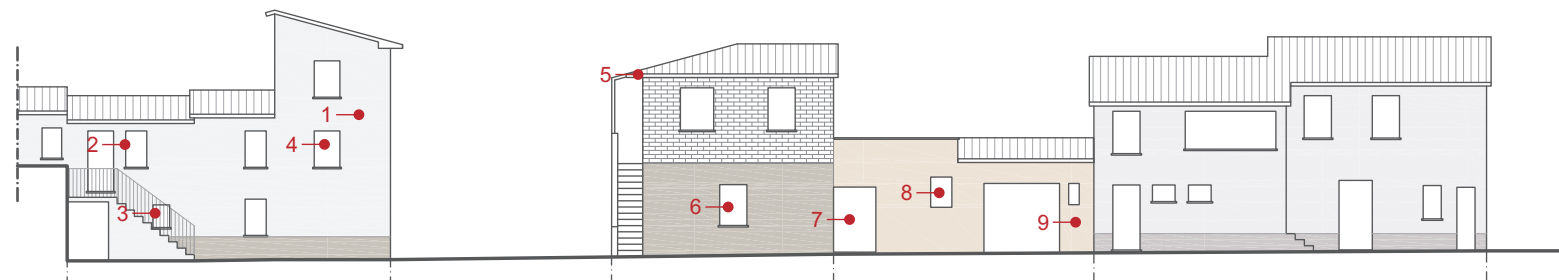


V.S.		M.S.		ROSSO	
V.M.		M.M.		ARANCIO	
V.C.		M.C.		ORO	
				PANNA	
				NERO	
				G.S.	
				G.M.	
				G.C.	
				BIANCO	

1	
2	
3	4
5	6

1.sottotetto 2.zoccolo 3.serramenti
4.infissi 5.porta ingresso 6.altre porte

3_1	3_2	3_3	3_4
S0500-N	S3005-Y20R	S1010-Y50R	S0502-R50B
S3005-Y20R	N.P.	N.P.	S2502-R
M.M. BIANCO	M.M. M.M.	N.P. PANNA	NERO ORO
ORO	M.M. M.M.	N.P. PANNA	NERO
M.M. M.M.	N.P. N.P.	N.P. PANNA	M.M. M.M.



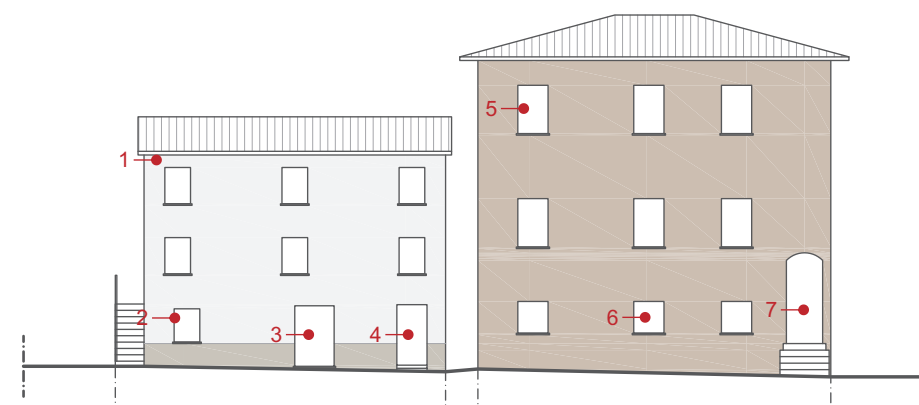

V.S.		M.S.		ROSSO	
V.M.		M.M.		ARANCIO	
V.C.		M.C.		ORO	
				PANNA	
				NERO	
				G.S.	
				G.M.	
				G.C.	
				BIANCO	

1	
2	
3	4
5	6

1.sottotetto 2.zoccolo 3.serramenti
4.infissi 5.porta ingresso 6.altre porte

4_1	4_2
S0500-N	S3010-Y50R
S3005-Y20R	N.P.
ORO	ORO
M.S.	PANNA
ORO	NERO
M.S.	BIANCO
N.P.	NERO
	N.P.



Ed. 4_1 fig. 1



Ed. 4_1 fig. 2




Ed. 4_1 fig. 3



Ed. 4_1 fig. 4




Ed. 4_2 fig. 5

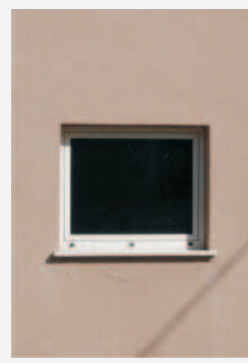

Ed. 4_2 fig. 6



Ed. 4_2 fig. 7

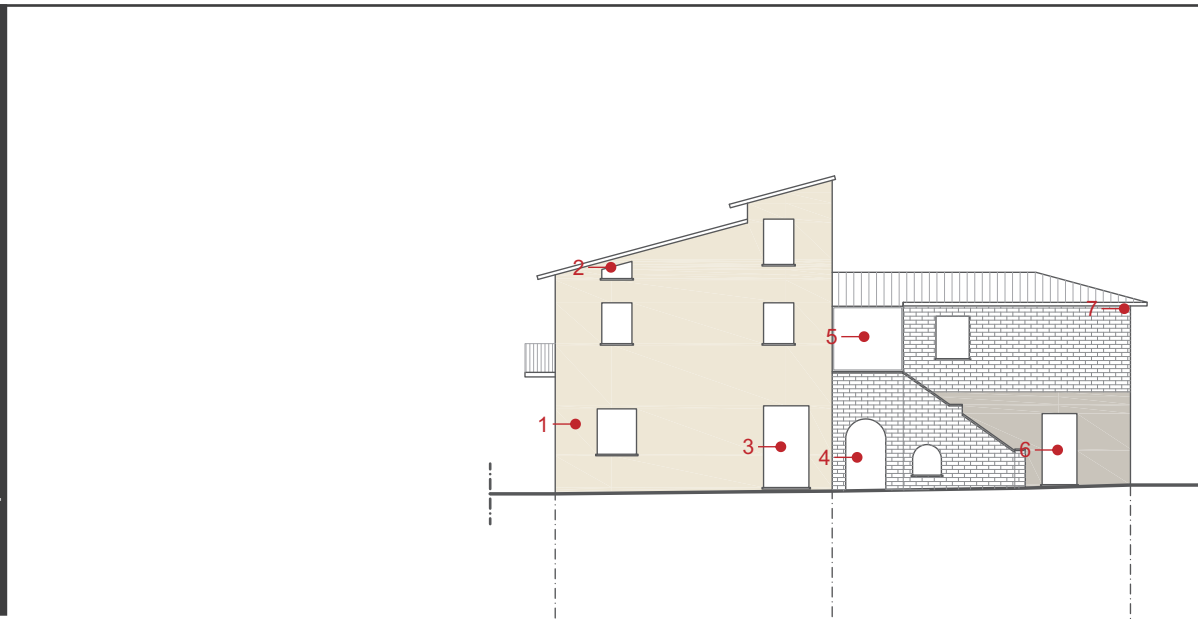

V.S.	M.S.	ROSSO
V.M.	M.M.	ARANCIO
V.C.	M.C.	ORO
		PANNA
		NERO
		G.S.
		G.M.
		G.C.
		BIANCO

1
2
3
4
5
6

1.sottotetto 2.zoccolo 3.serramenti
4.infissi 5.porta ingresso 6.altre porte

5_1	5_2
S1010-Y30R	S3005-Y20R
N.P.	N.P.
M.S.	M.M.
ORO	ORO
BIANCO	M.M.
N.P.	N.P.



Ed. 5_1 fig. 1



Ed. 5_1 fig. 2




Ed. 5_1 fig. 3



Ed. 5_2 fig. 4





Ed. 5_2 fig. 5

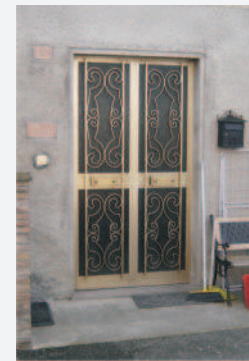

Ed. 5_2 fig. 6



Ed. 5_2 fig. 7

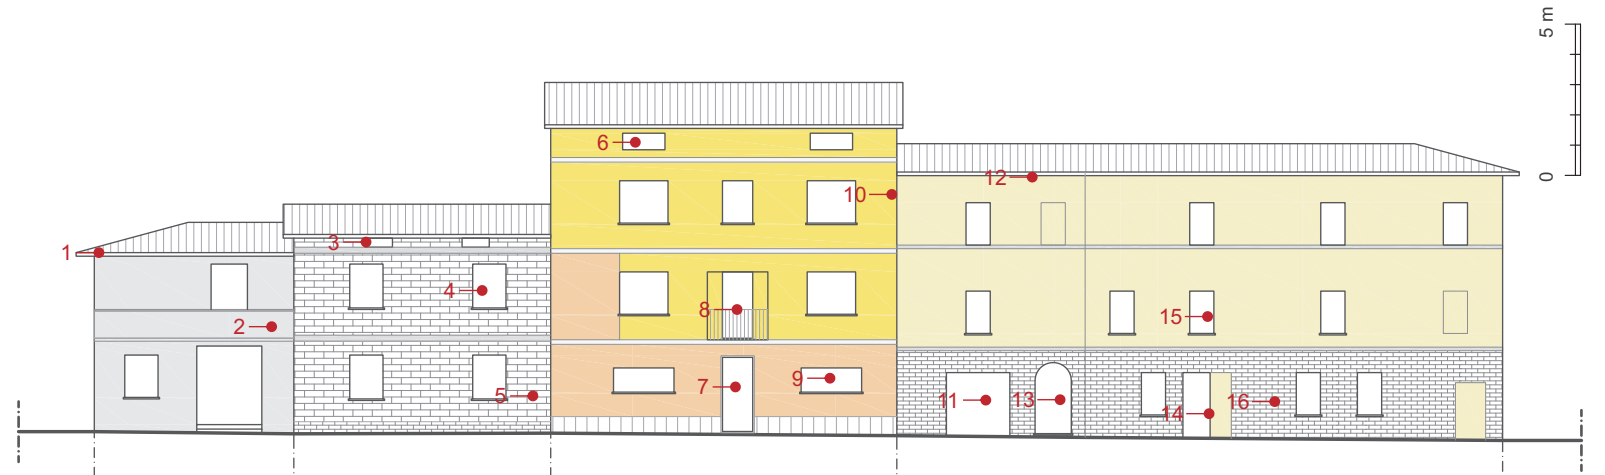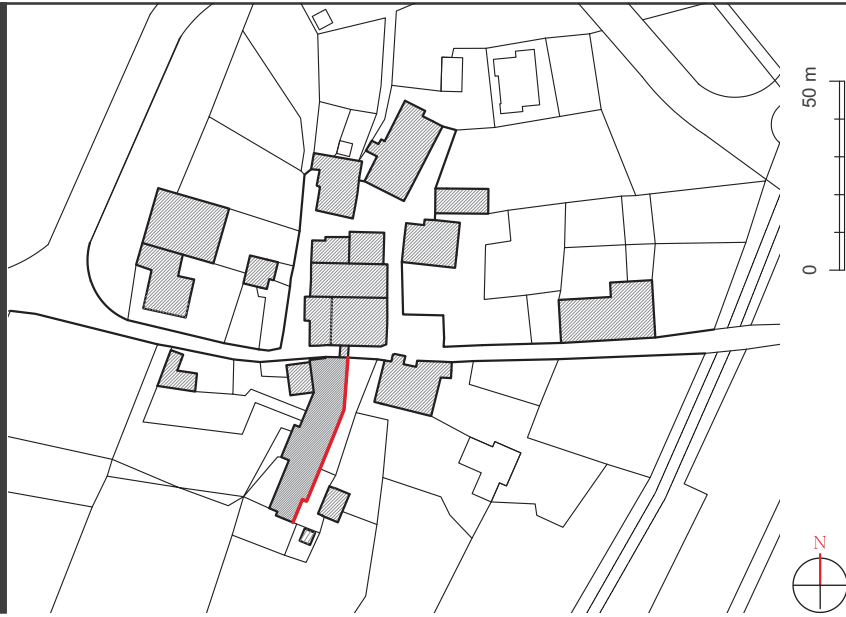

V.S.		M.S.		ROSSO	
V.M.		M.M.		ARANCIO	
V.C.		M.C.		ORO	
				PANNA	
				NERO	
				G.S.	
				G.M.	
				G.C.	
				BIANCO	

1	
2	
3	4
5	6


1.sottotetto 2.zoccolo 3.serramenti
4.infissi 5.porta ingresso 6.altre porte

6_1		6_2		6_3		6_4	
S1000-N				S1050-Y10R		S0520-Y10R	
N.P.						S2000-N	
V.M.	BIANCO	M.S.	N.P.	BIANCO	ORO	V.M.	BIANCO
V.C.	N.P.	N.P.	N.P.	M.M.	N.P.	V.M.	M.S.
						M.S.	G.M.





7_1

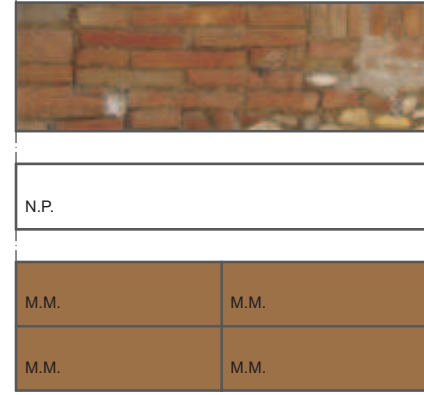

V.S.		M.S.		ROSSO	
V.M.		M.M.		ARANCIO	
V.C.		M.C.		ORO	
				PANNA	
				NERO	
				G.S.	
				G.M.	
				G.C.	
				BIANCO	

1	
2	
3	4
5	6

1.sottotetto 2.zoccolo 3.serramenti
4.infissi 5.porta ingresso 6.altre porte



Ed. 7_1 fig. 1


Ed. 7_1 fig. 2

Ed. 7_1 fig. 3




Ed. 7_1 fig. 4

Ed. 4_1 fig. 5

Ed. 4_1 fig. 6

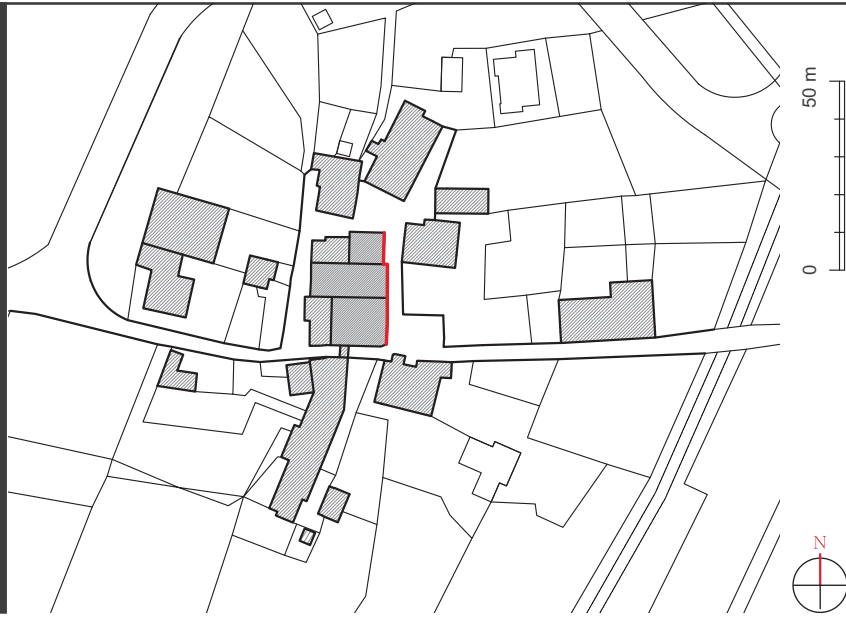

1.sottotetto 2.zoccolo 3.serramenti
4.infissi 5.porta ingresso 6.altre porte

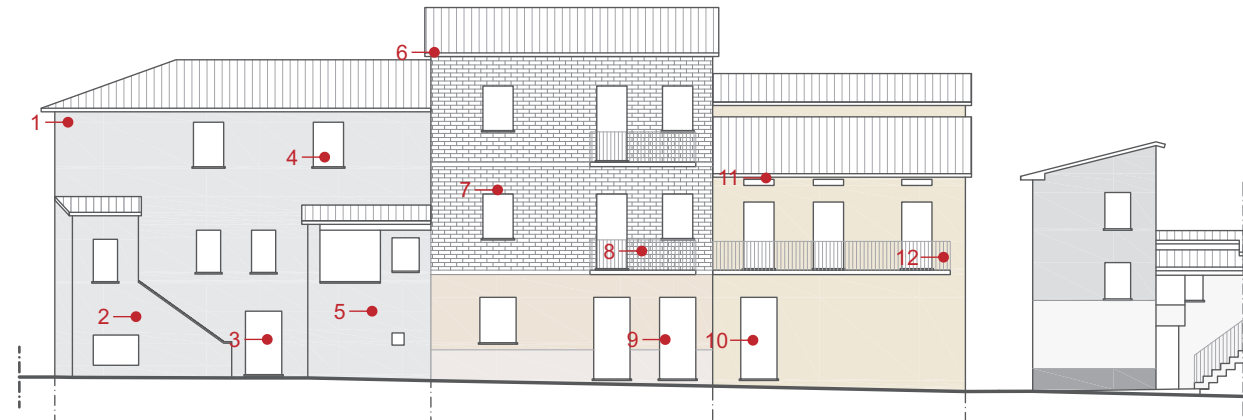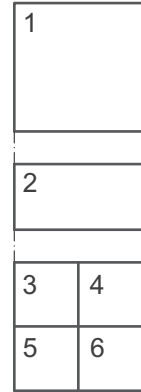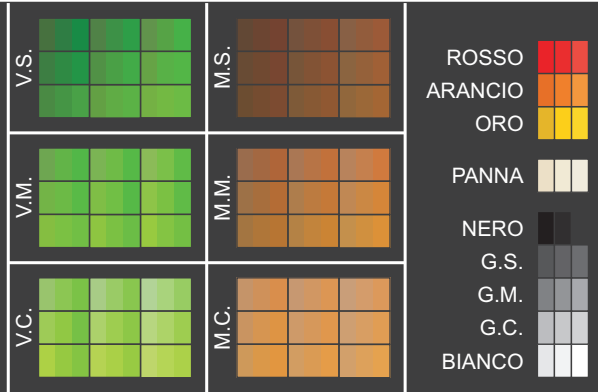

8_1	8_2	8_3
S1000-N	S1010-Y50R	S1010-Y30R
N.P.	S1002-Y50R	N.P.
M.S.	M.M.	NERO
M.S.	BIANCO	M.M.
		BIANCO
		N.P.
		N.P.
		BIANCO



Ed. 8_1 fig. 1



Ed. 8_1 fig. 2



Ed. 8_1 fig. 3



Ed. 8_1 fig. 4



Ed. 8_1 fig. 5




Ed. 8_2 fig. 6



Ed. 8_2 fig. 7



Ed. 8_2 fig. 8

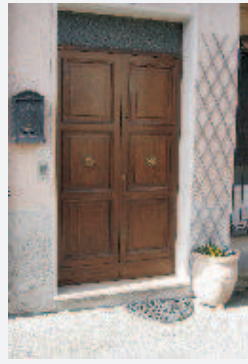

Ed. 8_2 fig. 9





Ed. 8_3 fig. 11



Ed. 8_3 fig. 10



Ed. 8_3 fig. 12

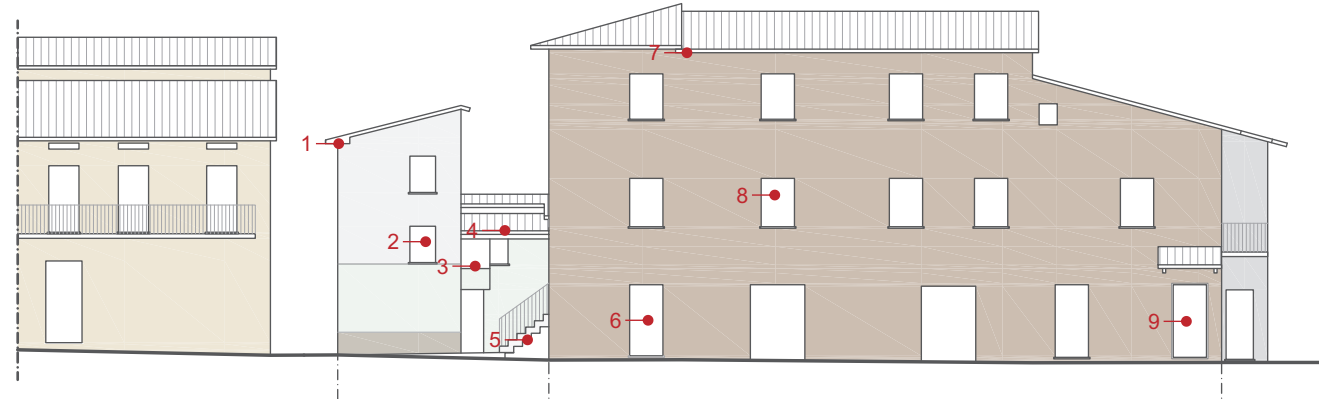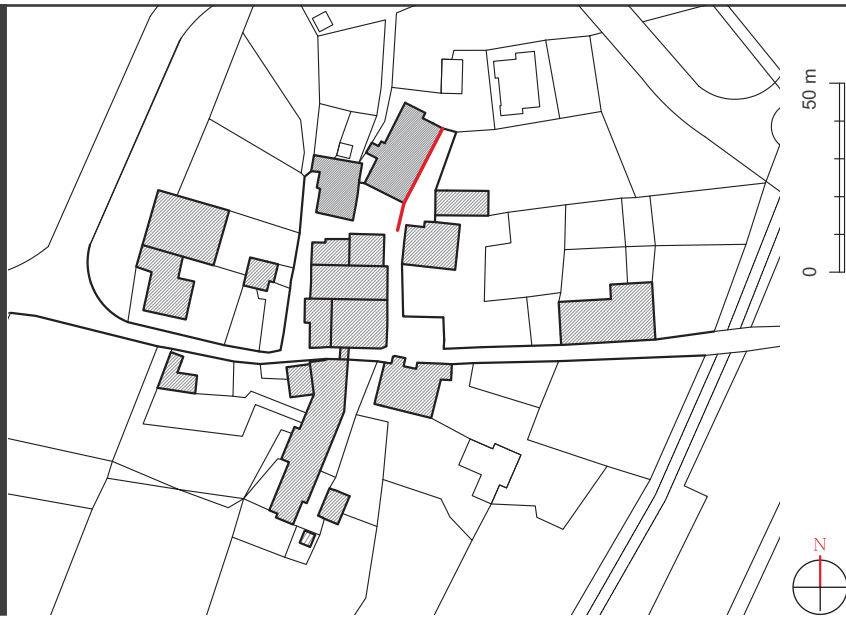

V.S.

V.M.

V.C.

M.S.

M.M.





M.C.

ROSSO
ARANCIO
ORO
PANNA
NERO
G.S.
G.M.
G.C.
BIANCO

1	
2	
3	4
5	6

1.sottotetto 2.zoccolo 3.serramenti
4.infissi 5.porta ingresso 6.altre porte



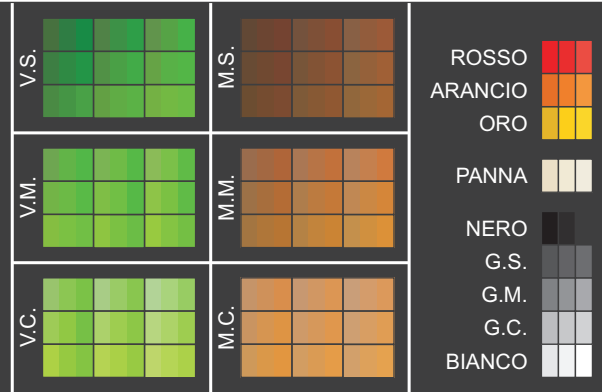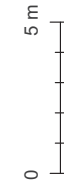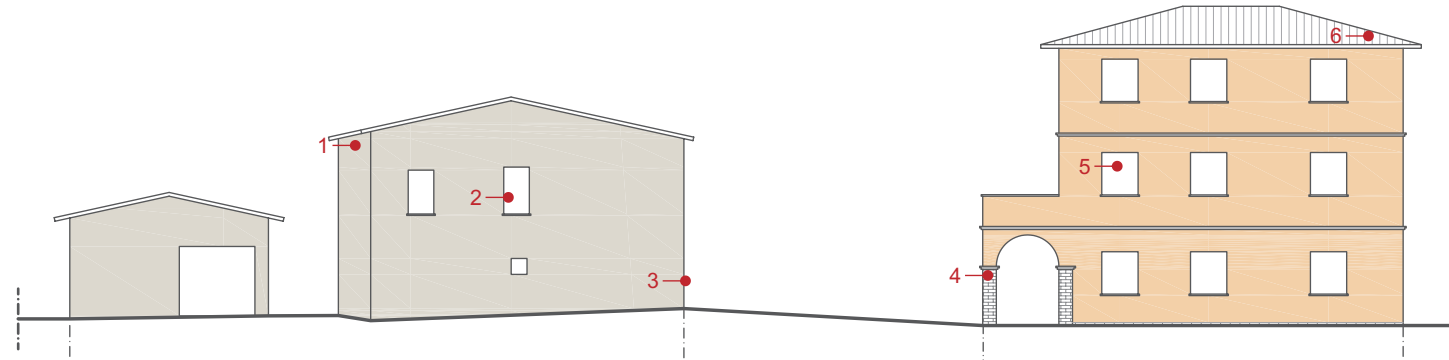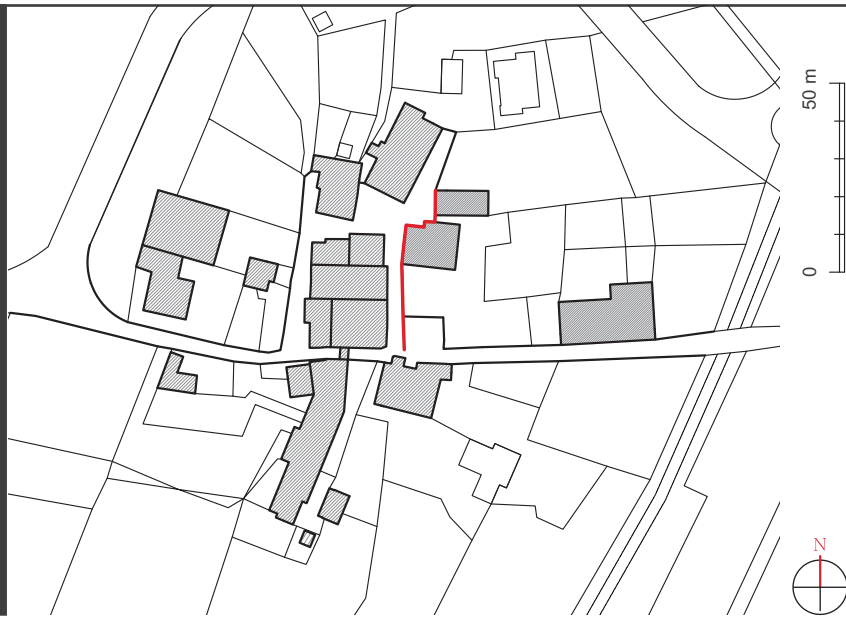


1	
2	
3	4
5	6

1.sottotetto 2.zoccolo 3.serramenti
4.infissi 5.porta ingresso 6.altre porte

9_1		9_2	
S2005-Y10R		S1030-Y50R	
N.P.		N.P.	
N.P.	BIANCO		V.M.
N.P.	G.M.		N.P.



Ed. 9_1 fig. 1

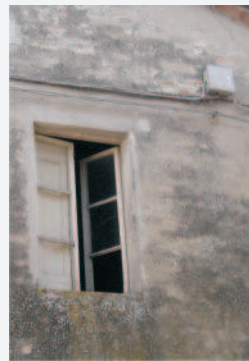

Ed. 9_1 fig. 2



Ed. 9_1 fig. 3



Ed. 9_2 fig. 4



Ed. 9_2 fig. 5



Ed. 9_2 fig. 6