


Provincia di PERUGIA
COMUNE di DERUTA

PIANO DEL COLORE
dei CENTRI STORICI

INDIVIDUAZIONE dei PROFILI
località PONTENUOVO TAVOLA: Pon_01a

esaprogetti s.r.l.
architettura+ingegneria+comunicazione

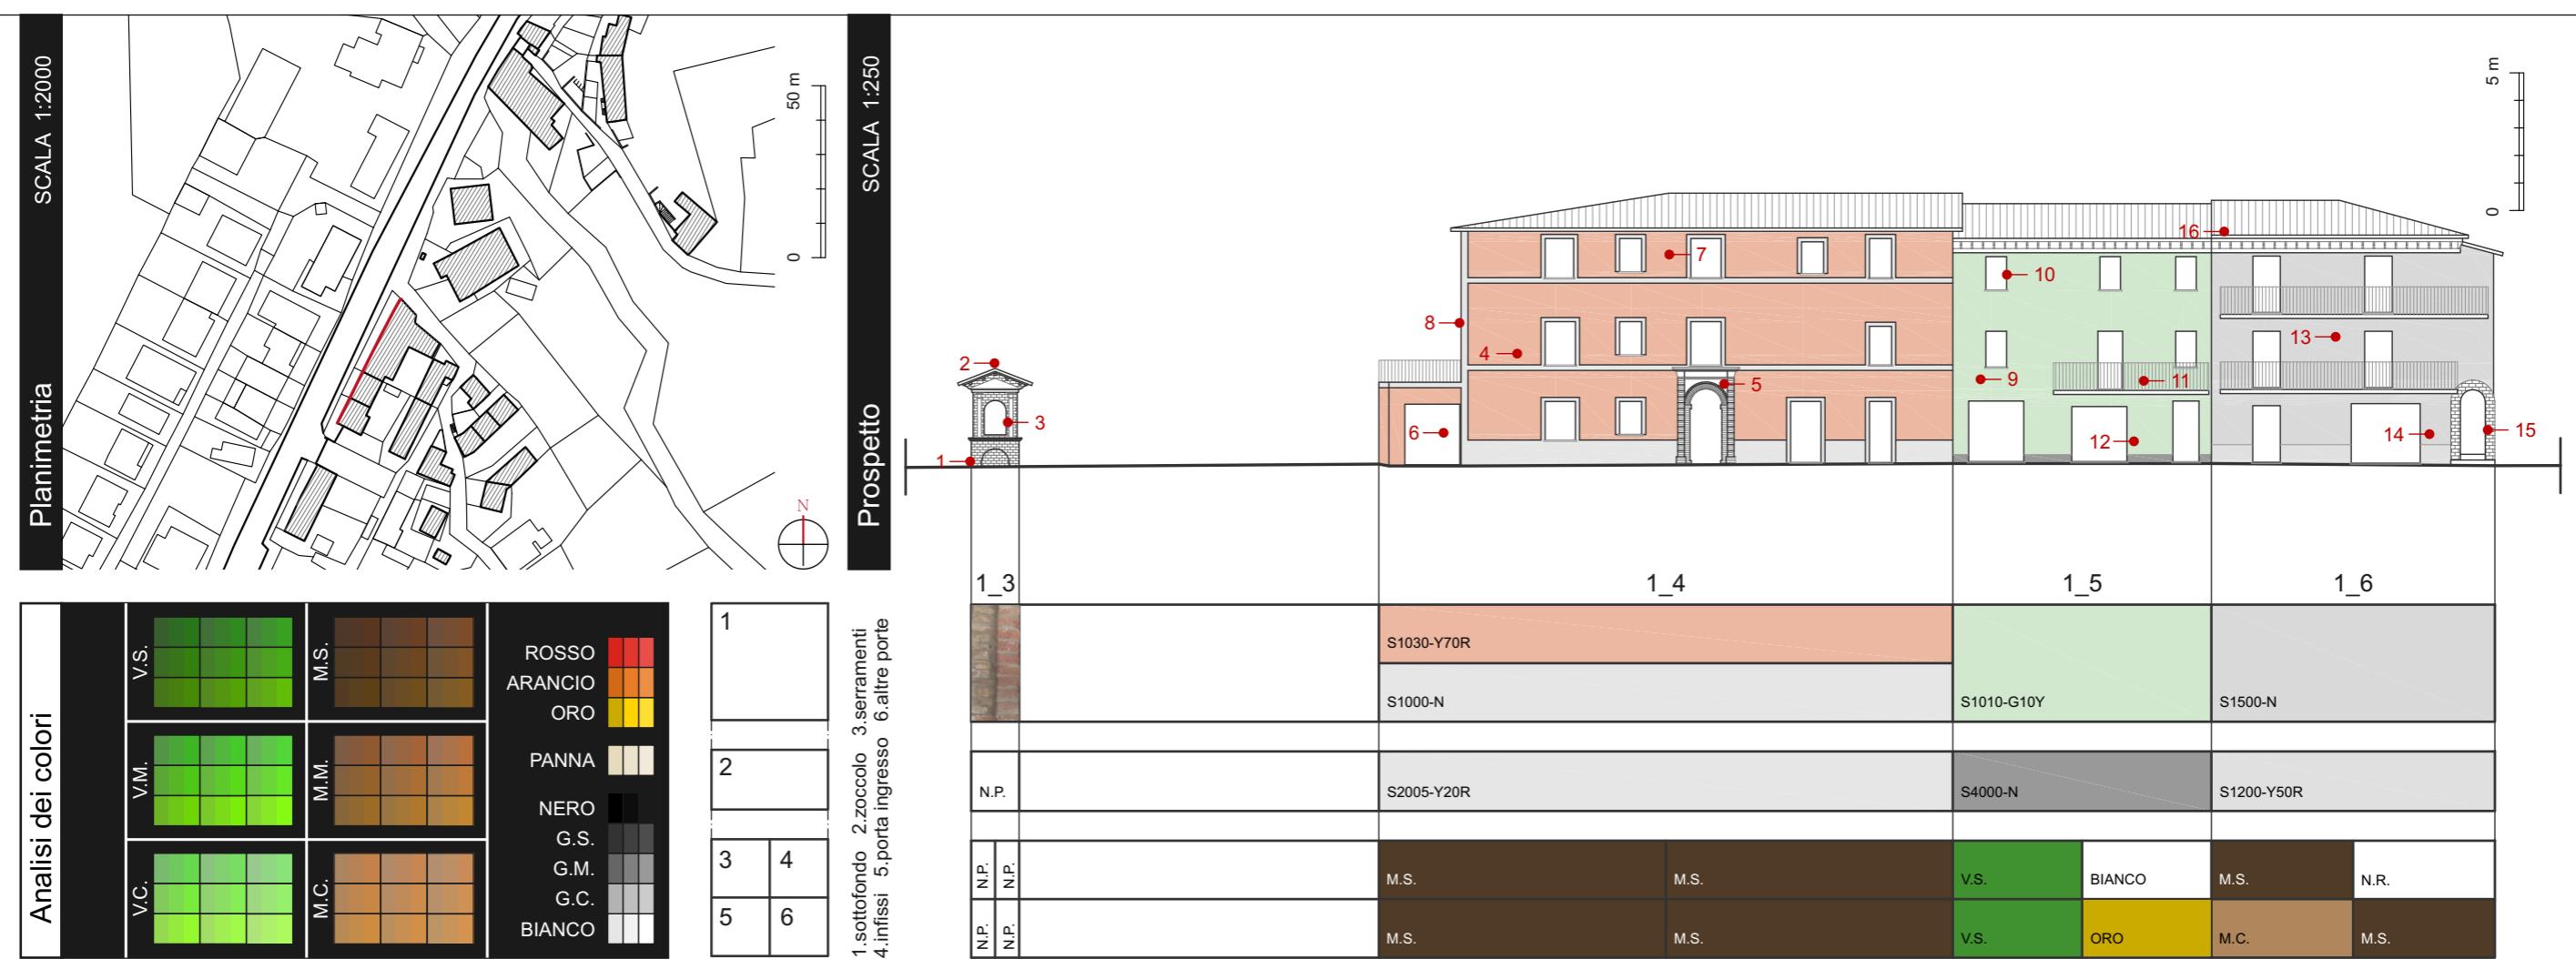

Pontenuovo _ INDIVIDUAZIONE dei PROFILI




TAVOLA_02



Provincia di PERUGIA
COMUNE di DERUTA

PIANO DEL COLORE
dei CENTRI STORICI


INDIVIDUAZIONE dei PROFILI
località PONTENUOVO TAVOLA: Pon_01b

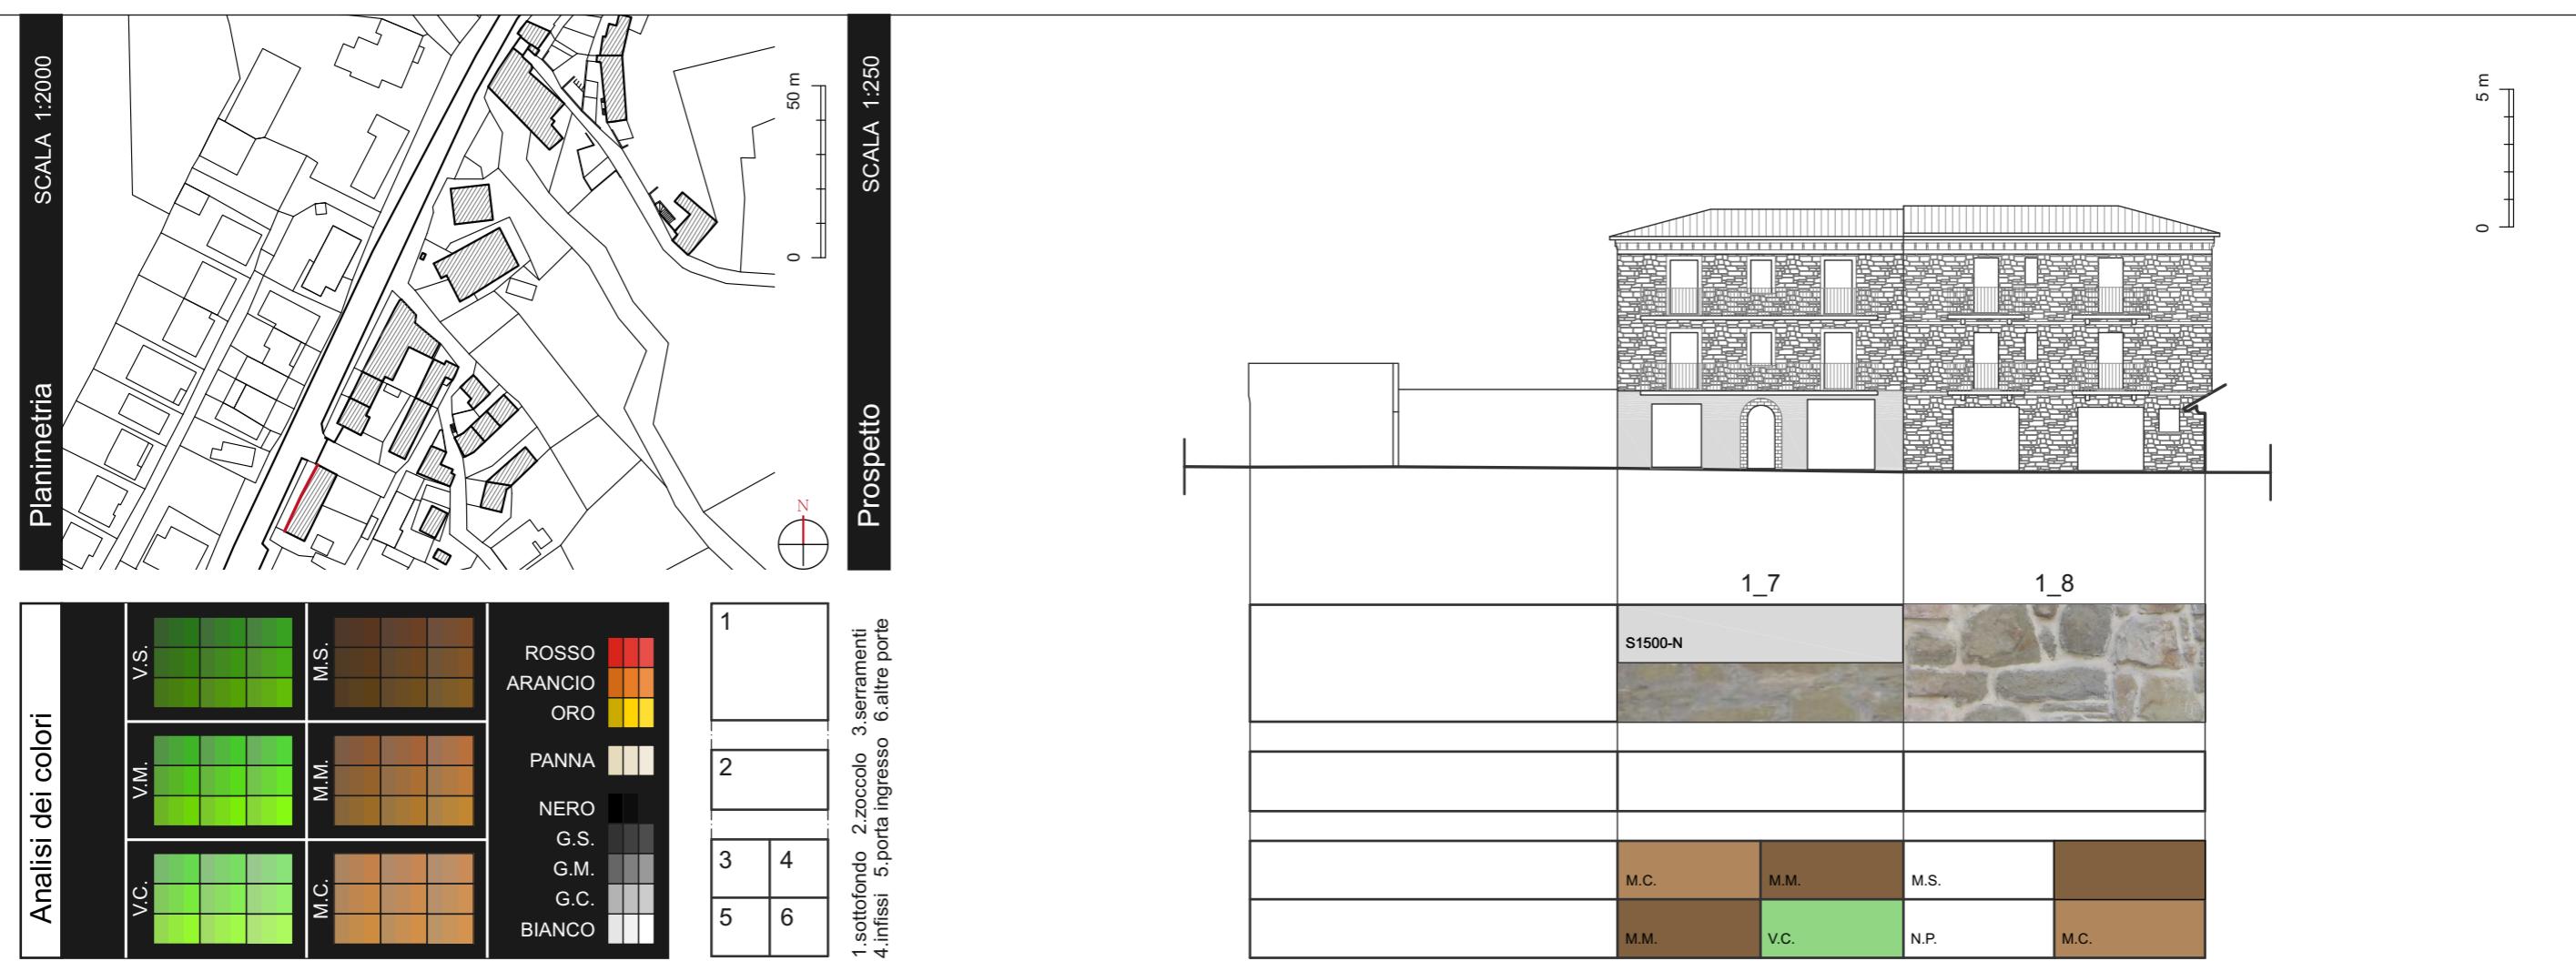

Provincia di PERUGIA
COMUNE di DERUTA

PIANO DEL COLORE
dei CENTRI STORICI

INDIVIDUAZIONE dei PROFILI
località PONTENUOVO TAVOLA: Pon_01c

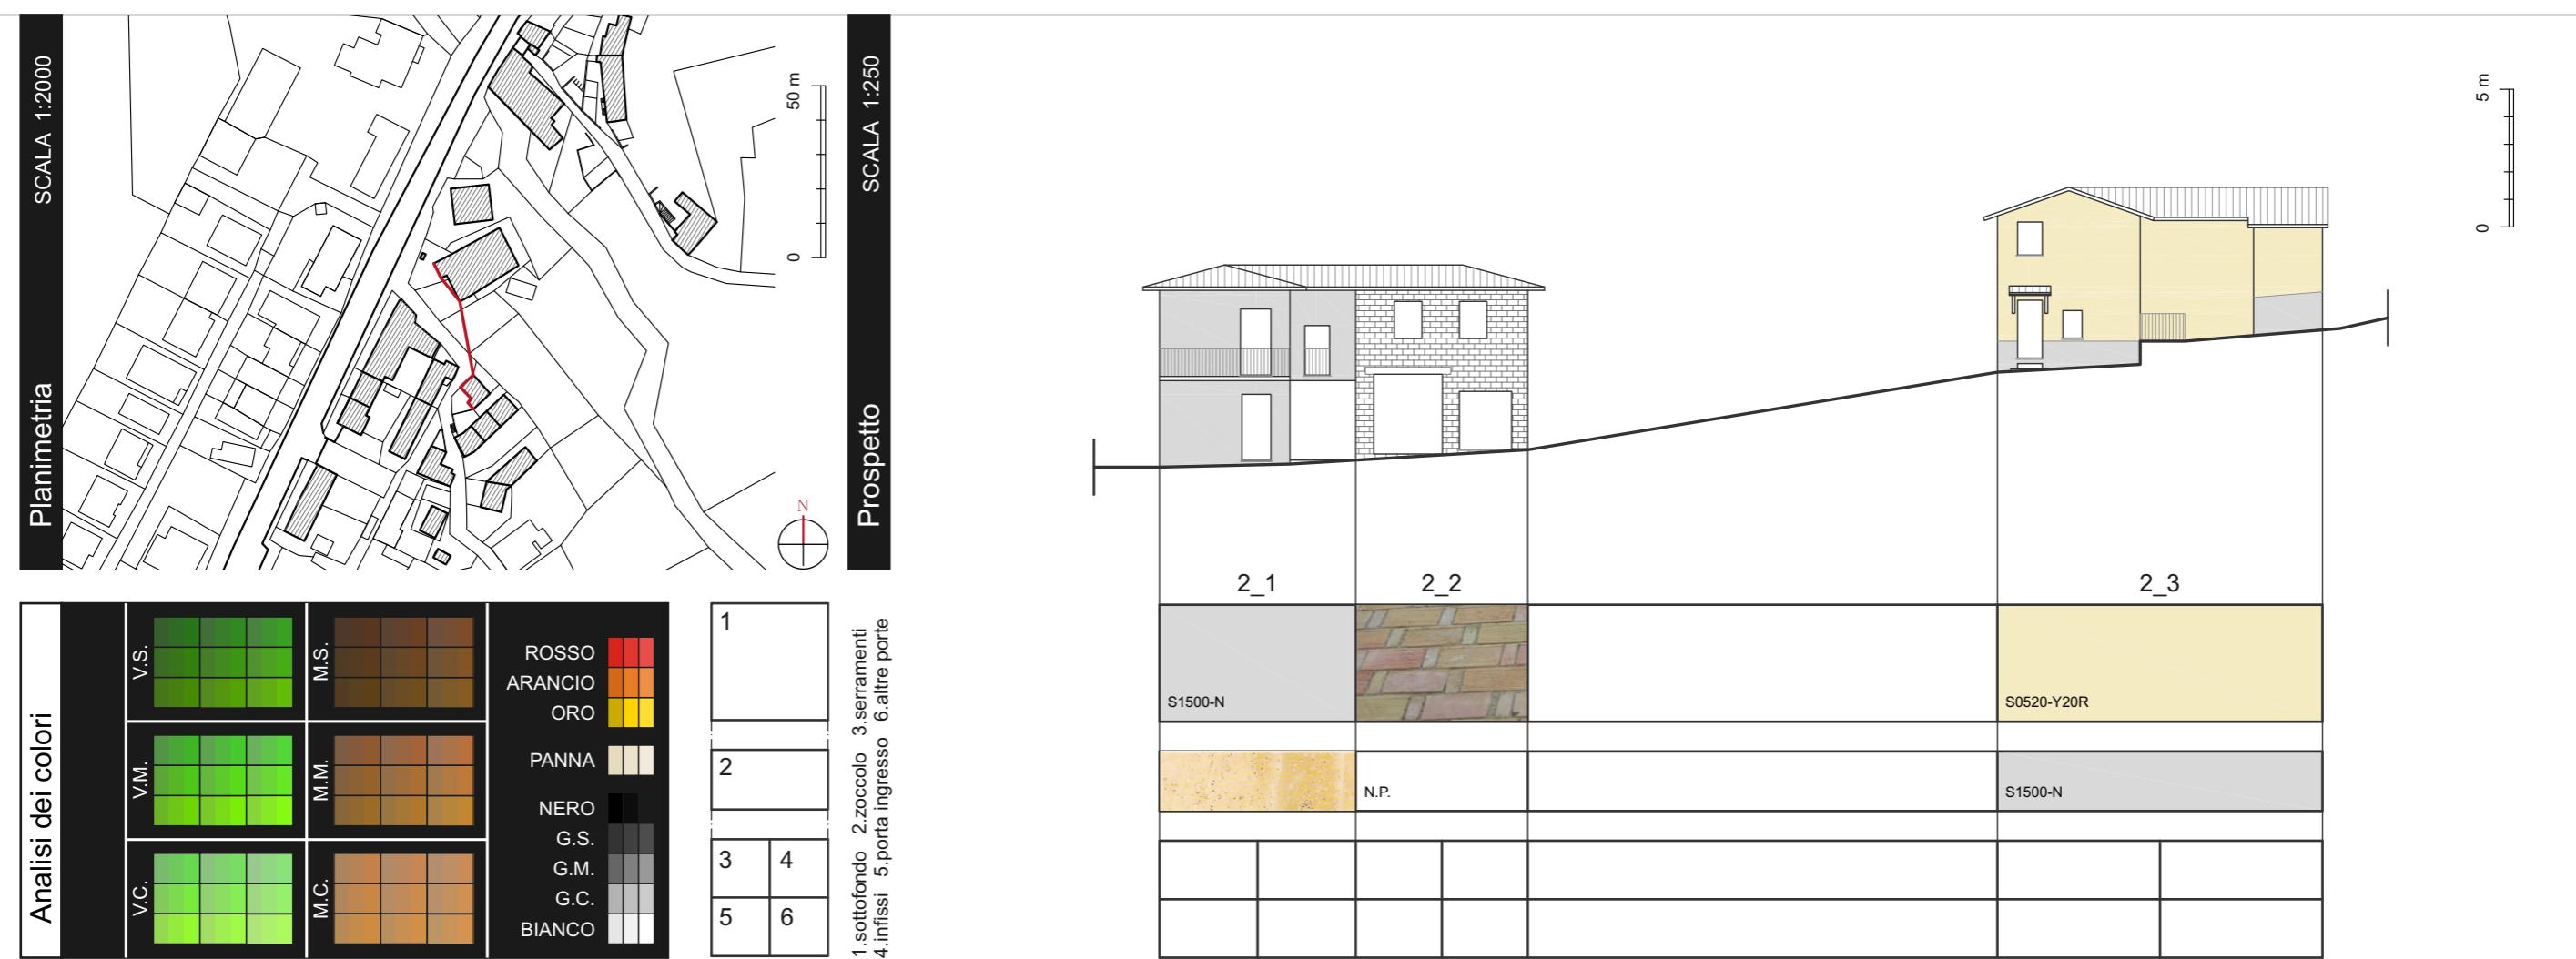

Provincia di PERUGIA
COMUNE di DERUTA

PIANO DEL COLORE
dei CENTRI STORICI

INDIVIDUAZIONE dei PROFILI
località PONTENUOVO TAVOLA: Pon_02a


esaprogetti s.r.l.
architettura+ingegneria+comunicazione



Provincia di PERUGIA
COMUNE di DERUTA

PIANO DEL COLORE
dei CENTRI STORICI

INDIVIDUAZIONE dei PROFILI
località PONTENUOVO TAVOLA: Pon_02b

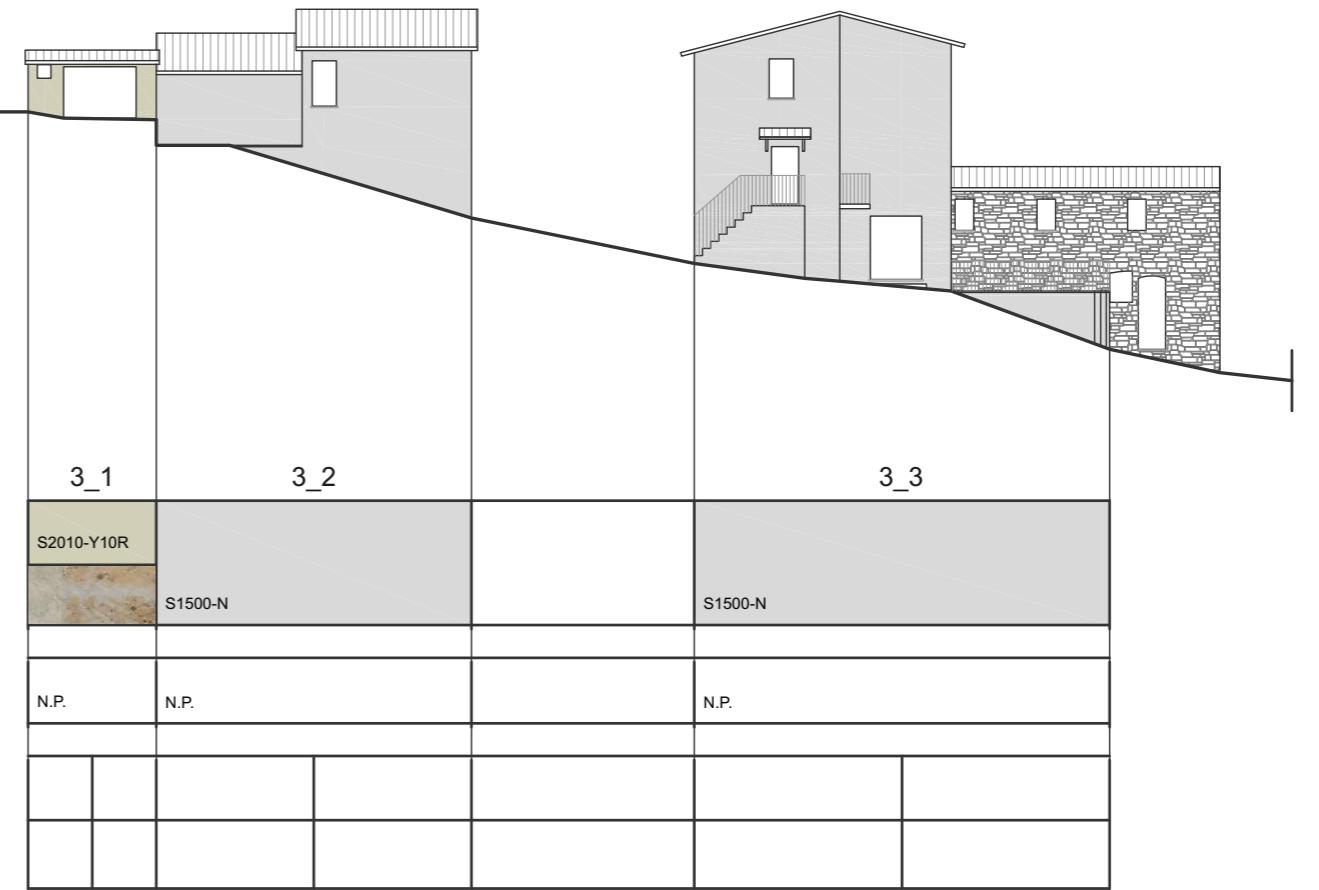

Pontenuovo _ INDIVIDUAZIONE dei PROFILI



TAVOLA_06




Provincia di PERUGIA
COMUNE di DERUTA

PIANO DEL COLORE
dei CENTRI STORICI

INDIVIDUAZIONE dei PROFILI
località PONTENUOVO TAVOLA: Pon_03a

esaprogetti s.r.l.
architettura+ingegneria+comunicazione

Pon

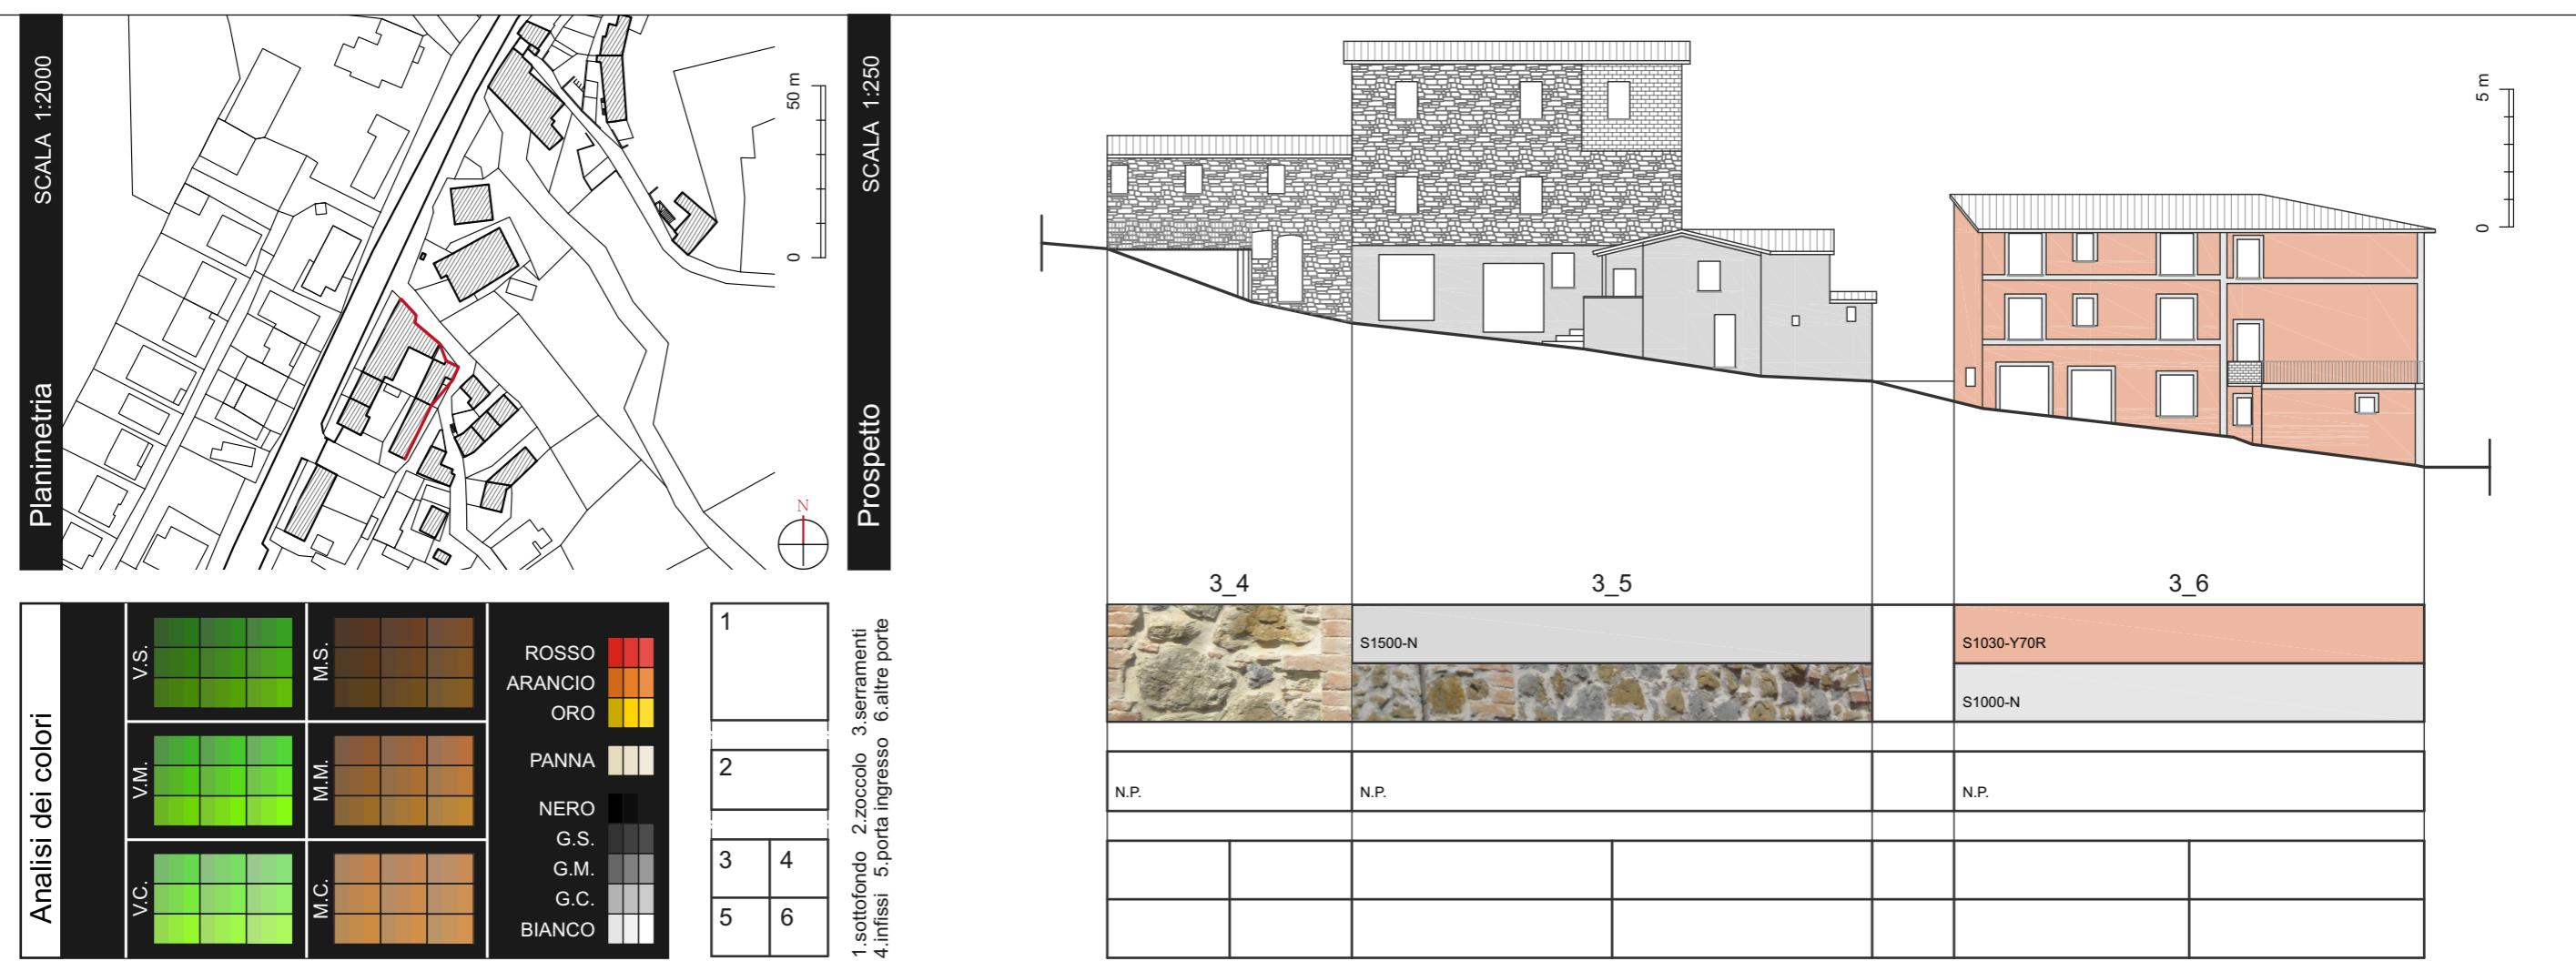

Provincia di PERUGIA
COMUNE di DERUTA


PIANO DEL COLORE
dei CENTRI STORICI

INDIVIDUAZIONE dei PROFILI
località PONTENUOVO TAVOLA: Pon_03b


Dianmetria

The image shows a detailed architectural plan (Planimetria) of a building footprint. The footprint is divided into various rooms and areas, some of which are shaded with different patterns. A north arrow is located in the bottom right corner. A scale bar labeled "SCALA 1:2000" is positioned vertically along the left edge. In the top right corner, there is a horizontal distance marker labeled "50 m" with a vertical line extending downwards.

Analisi dei colori

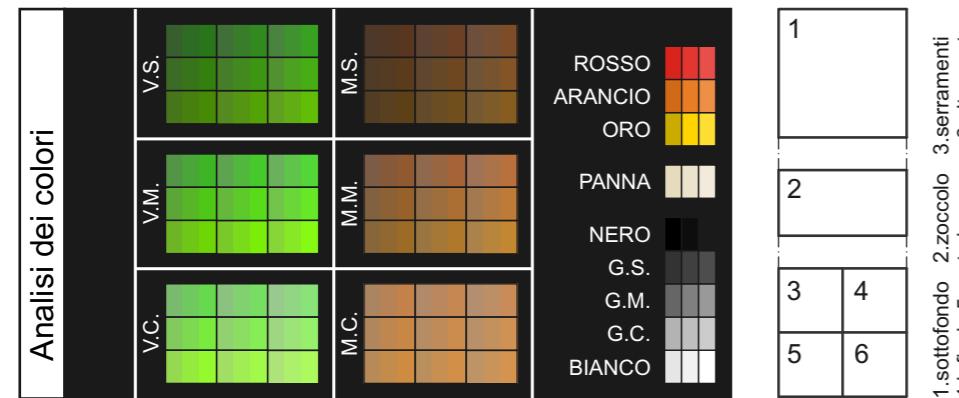

1

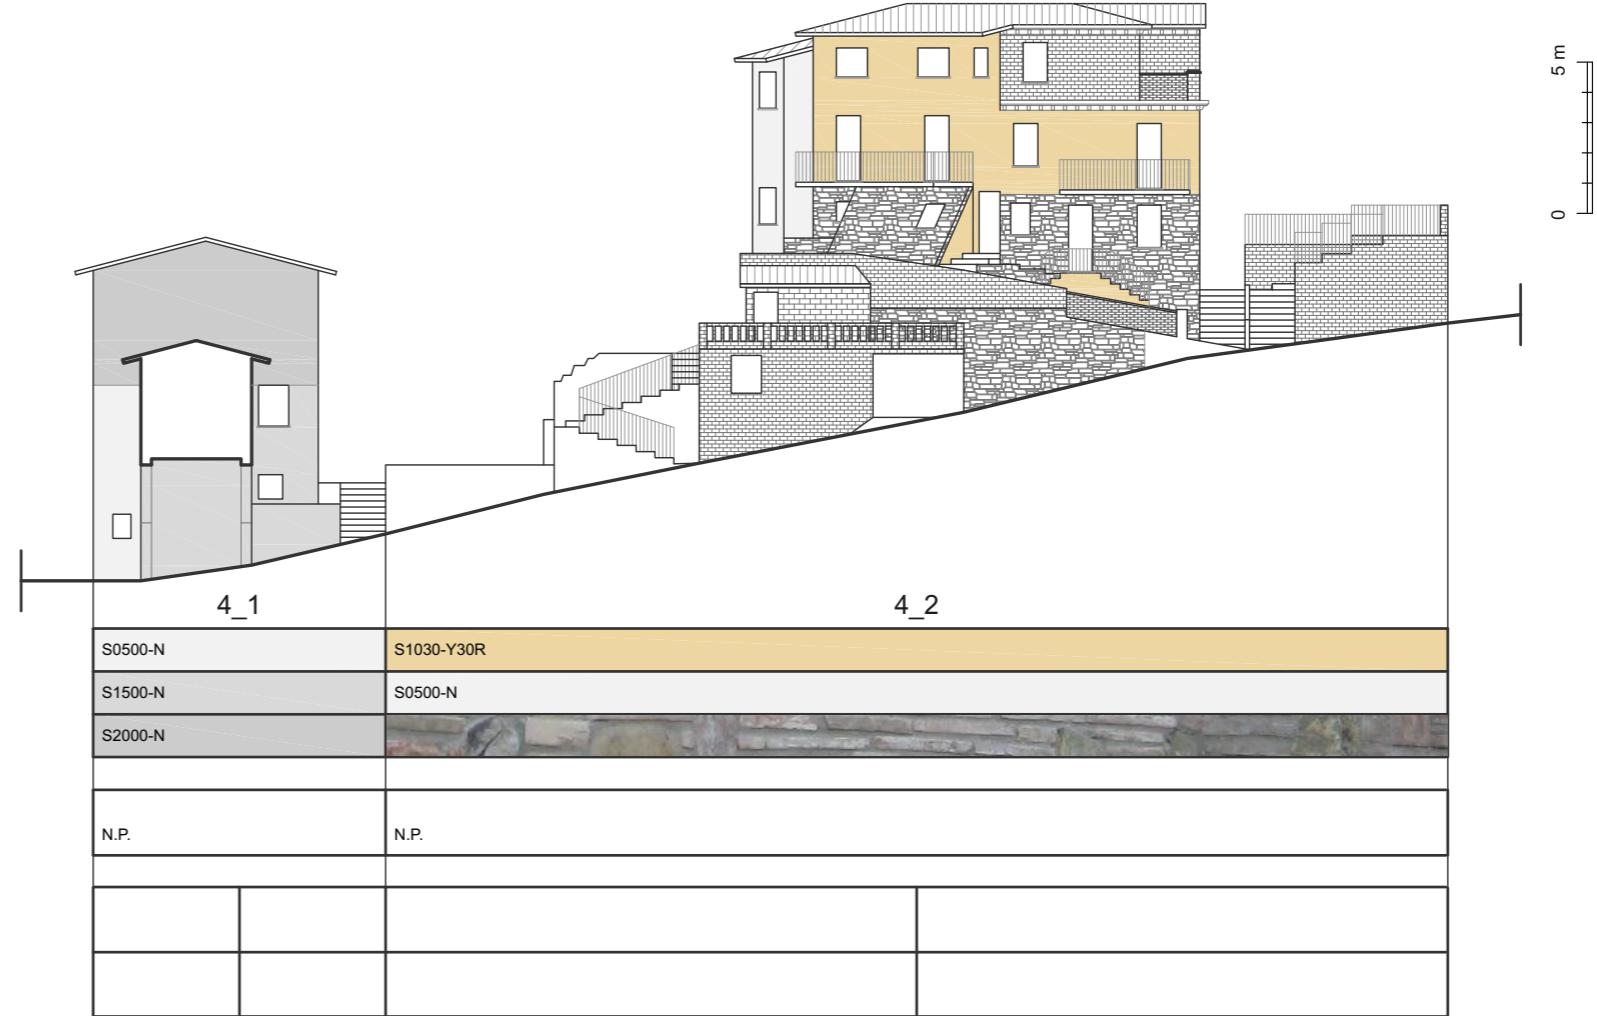

Singularità | docu'umentazione fotografica




Provincia di PERUGIA
COMUNE di DERUTA

PIANO DEL COLORE dei CENTRI STORICI

INDIVIDUAZIONE dei PROFILI località PONTENUOVO TAVOLA: Pon_04a

 esaprogetti s.r.l.
architettura+ingegneria+comunicazione

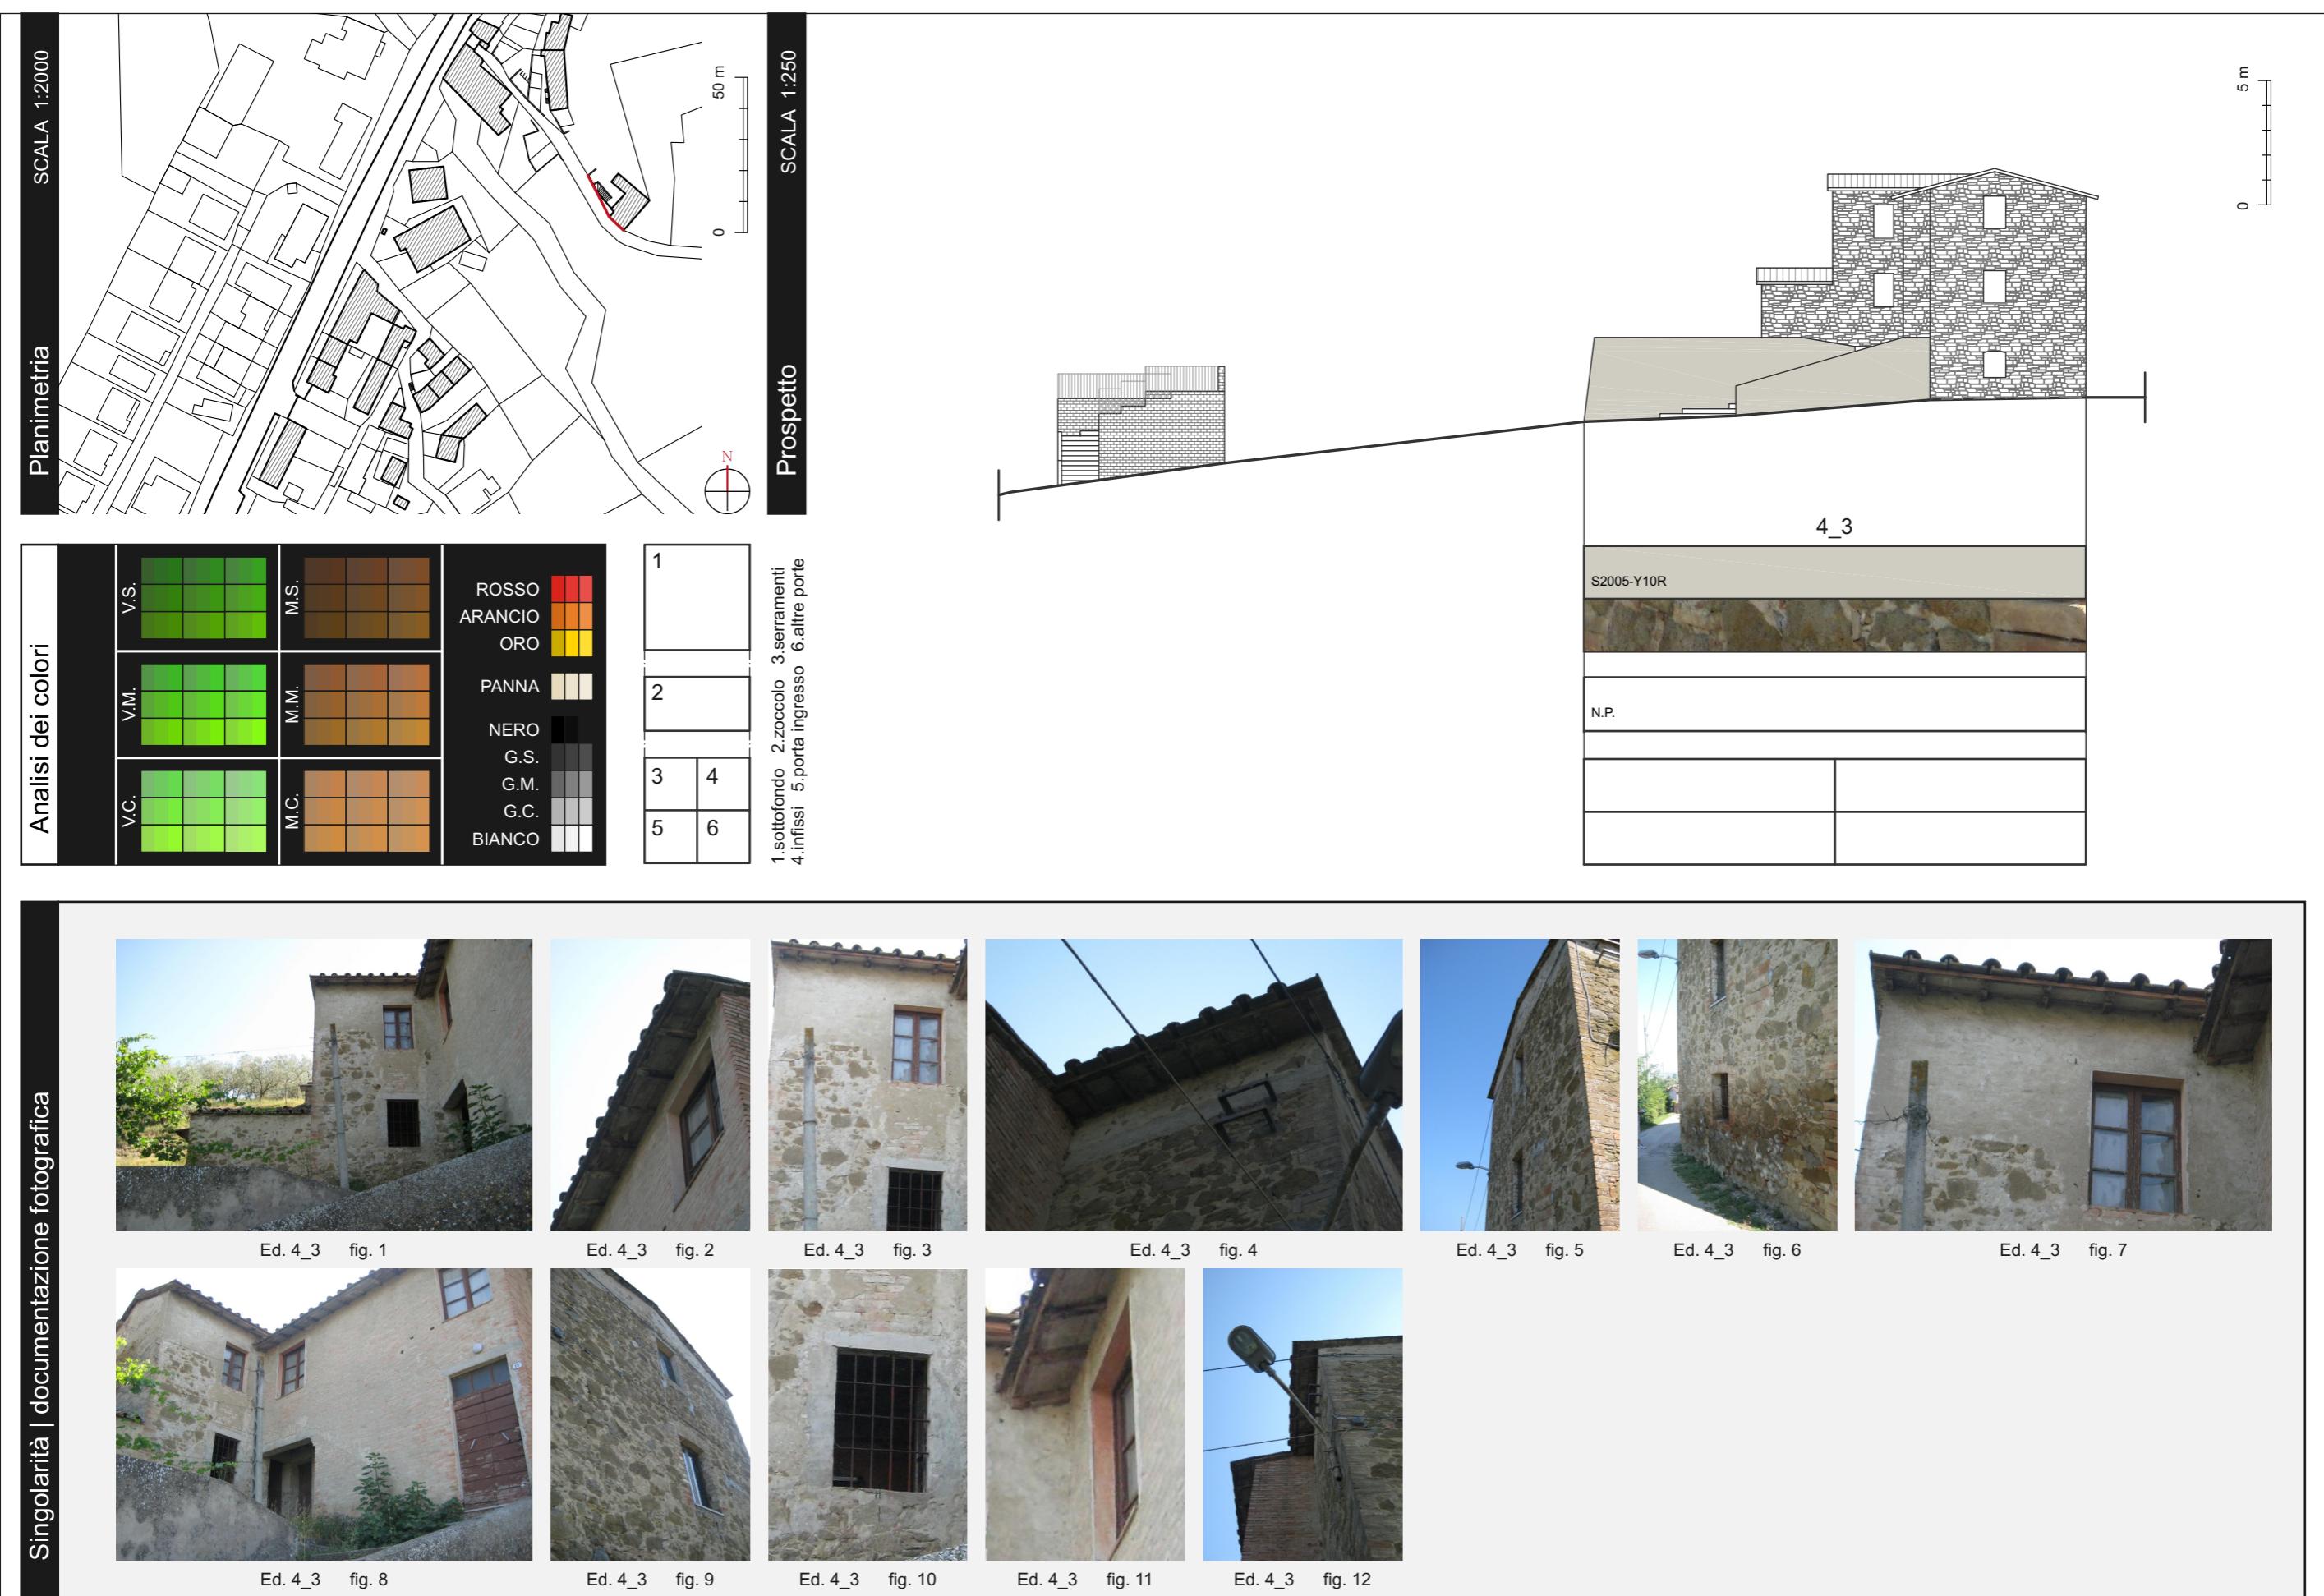


Provincia di PERUGIA
COMUNE di DERUTA

PIANO DEL COLORE
dei CENTRI STORICI

INDIVIDUAZIONE dei PROFILI
località PONTENUOVO TAVOLA: Pon_04b

esaprogetti s.r.l.
architettura+ingegneria+comunicazione

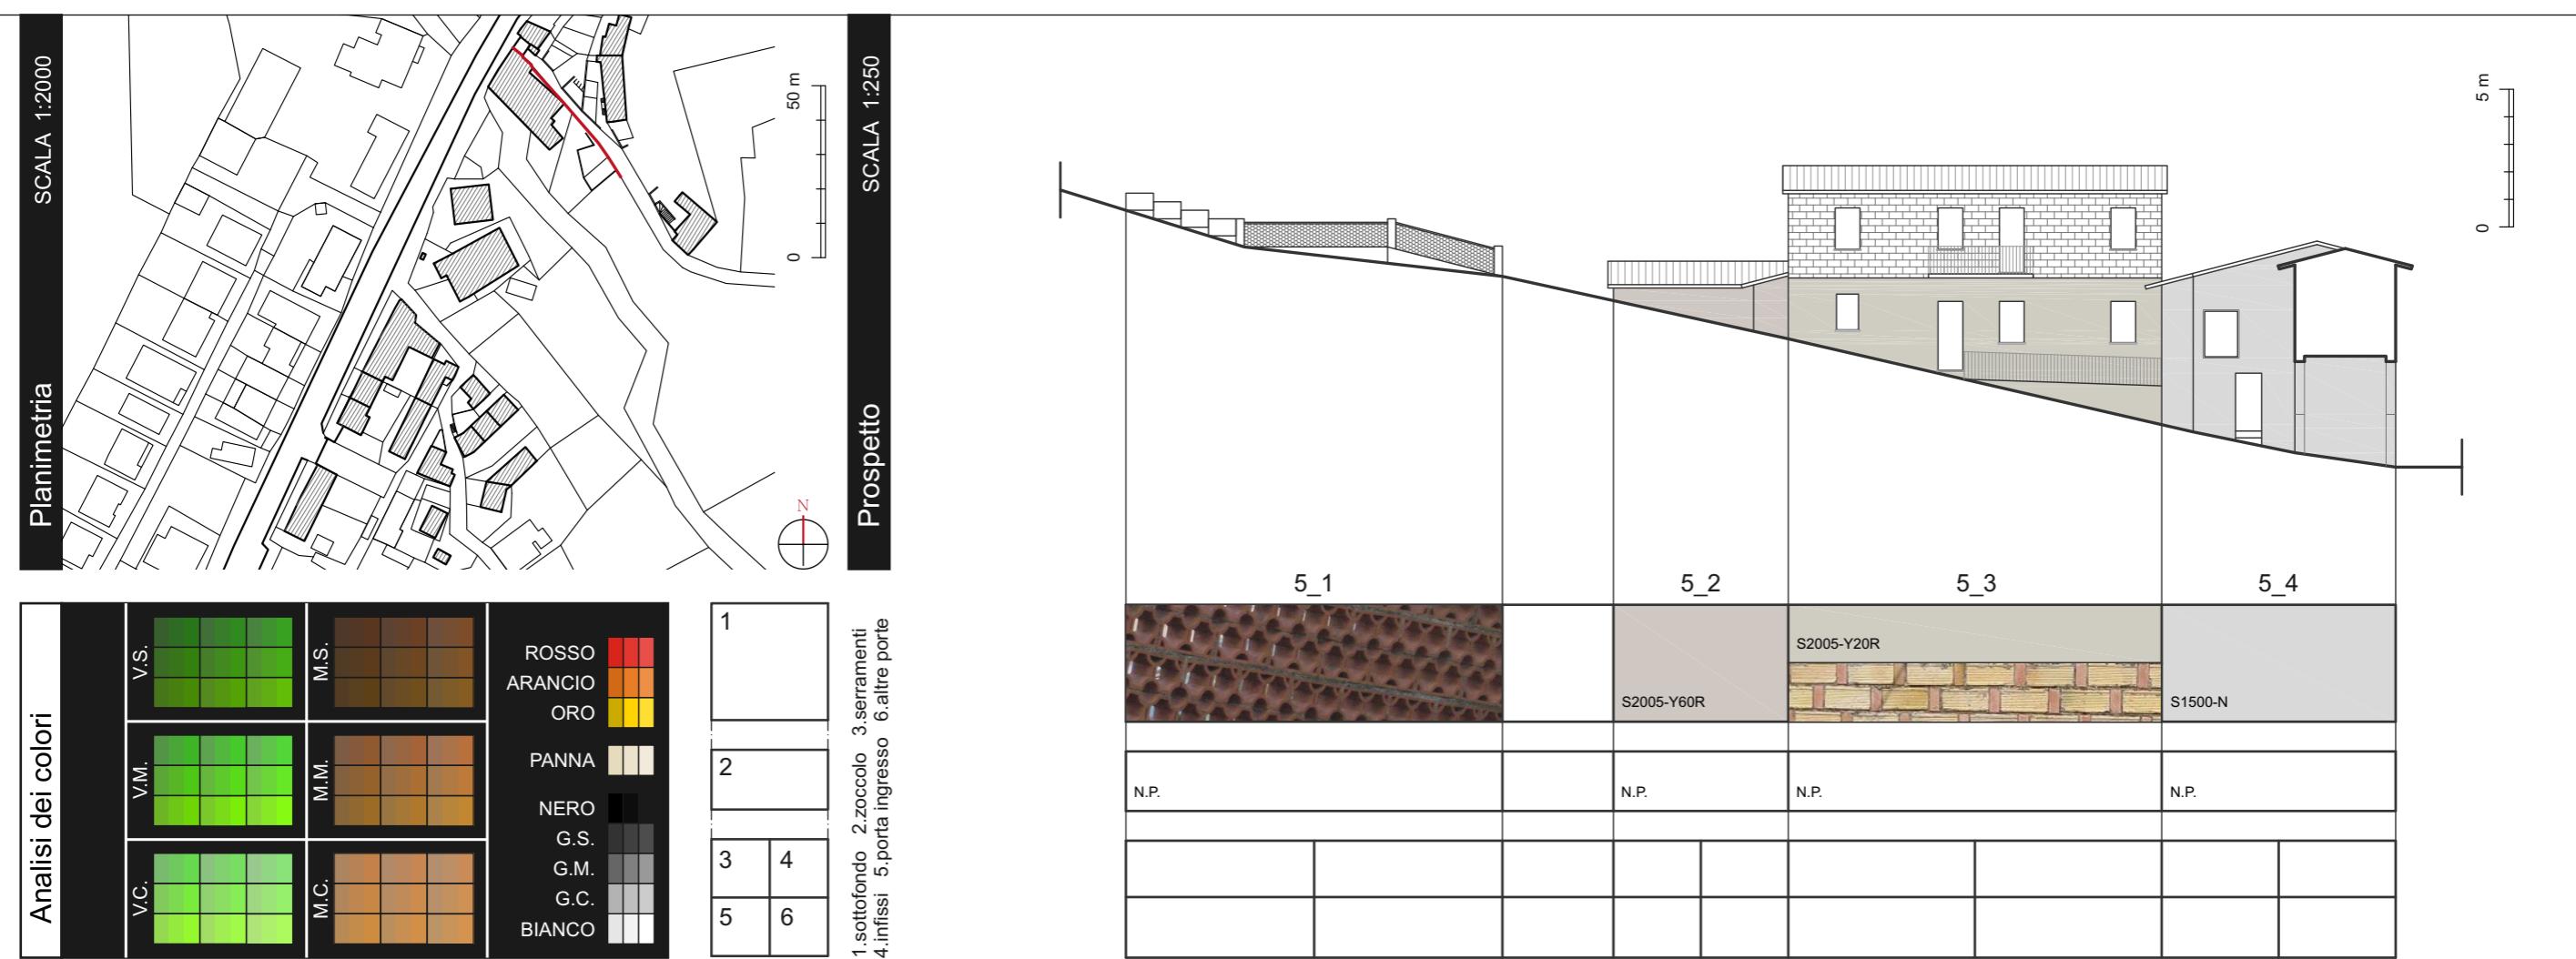

Provincia di PERUGIA
COMUNE di DERUTA

PIANO DEL COLORE
dei CENTRI STORICI

INDIVIDUAZIONE dei PROFILI
località PONTENUOVO TAVOLA: Pon_05

esaprogetti s.r.l.
architettura+ingegneria+comunicazione