
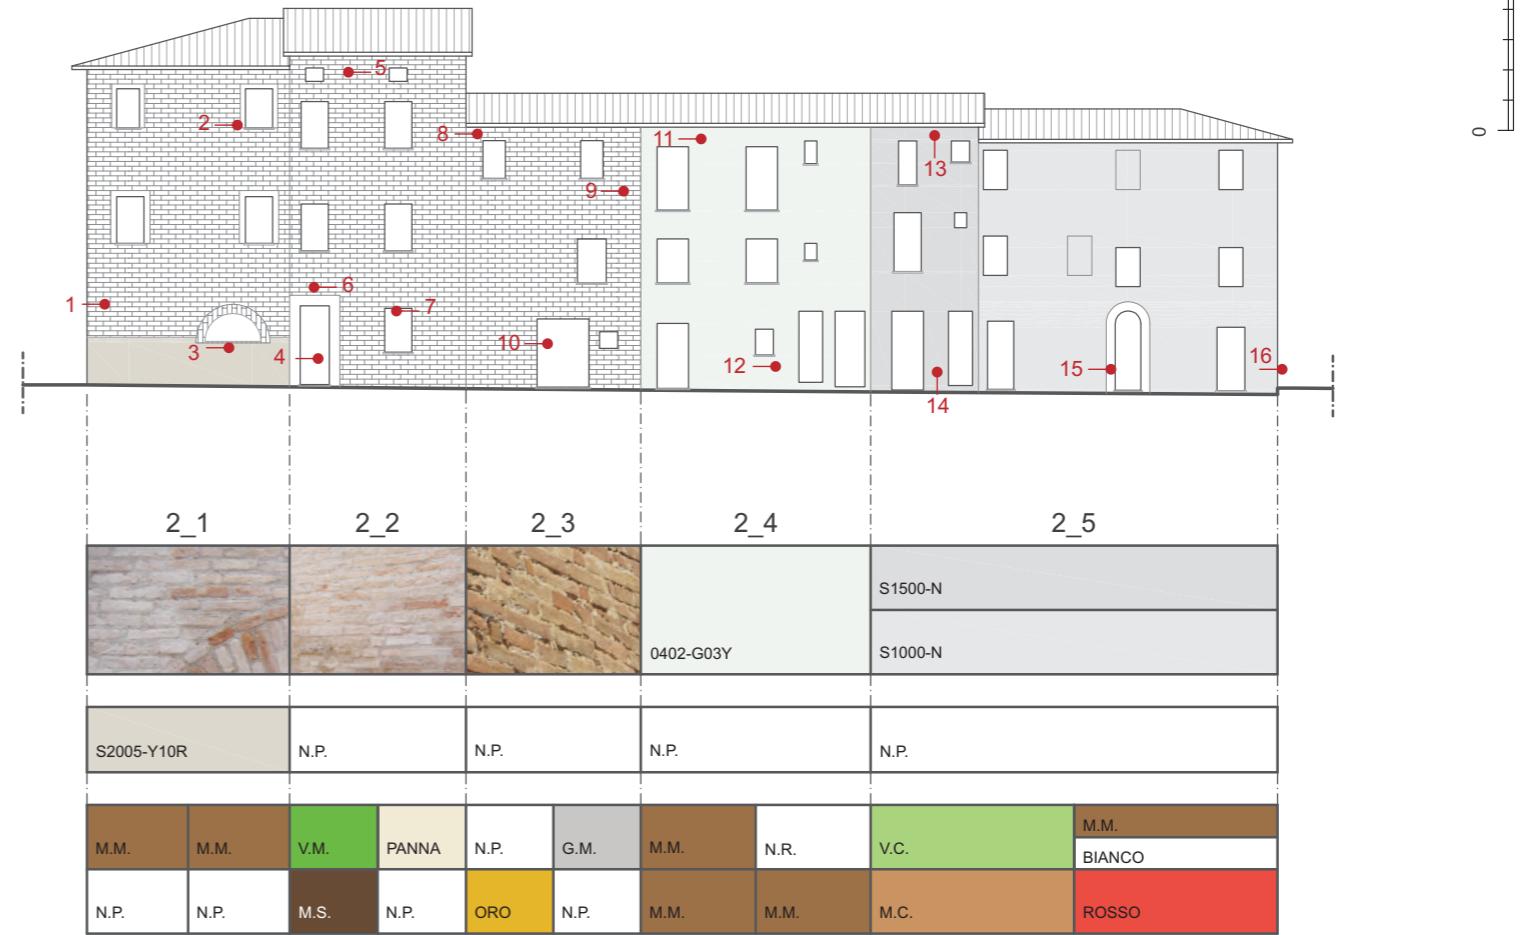


## San Nicolò di Celle \_ INDIVIDUAZIONE dei PROFILI

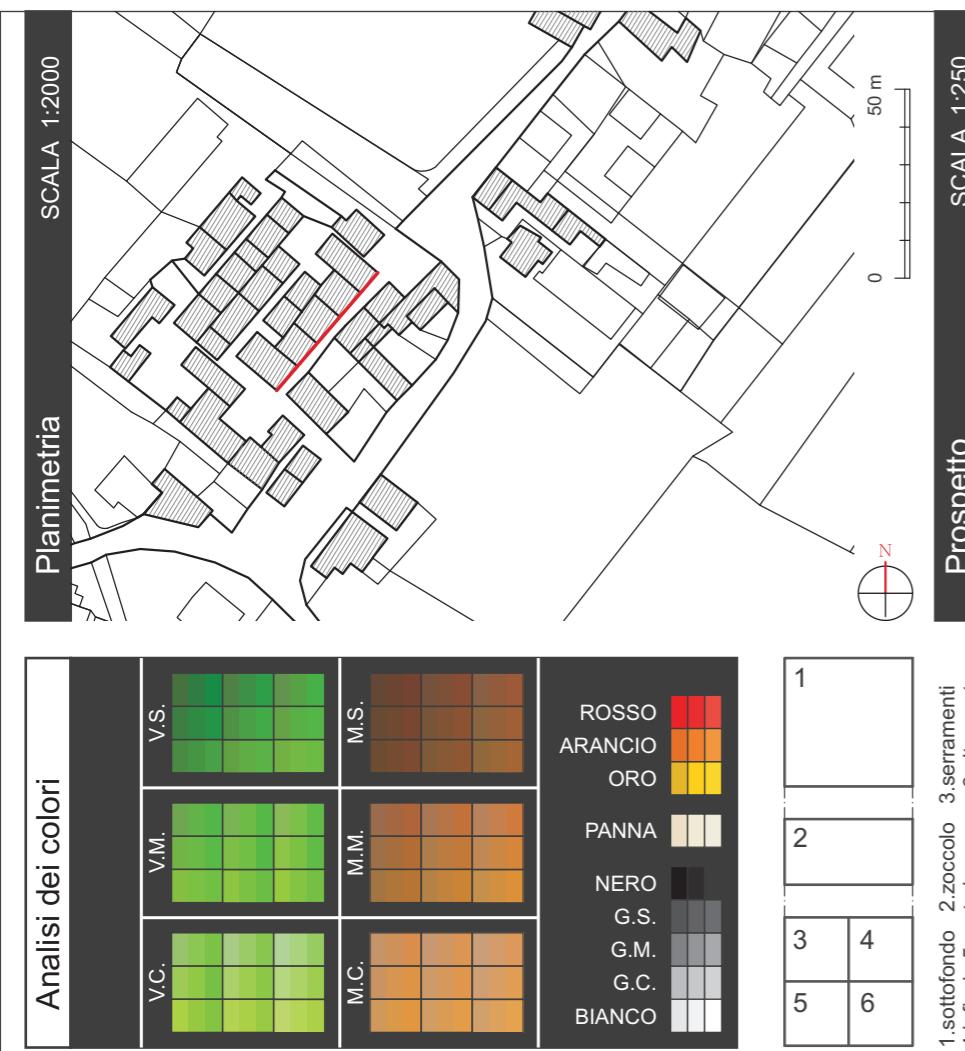

Provincia di PERUGIA  
COMUNE di DERUTA

PIANO DEL COLORE  
dei CENTRI STORICI

INDIVIDUAZIONE dei PROFILI  
località SAN NICOLÒ DI CELLE

TAVOLA: S.Nic\_02

esaprogetti s.r.l.  
architettura+ingegneria+comunicazione

## San Nicolò di Celle \_ INDIVIDUAZIONE dei PROFILI





Provincia di PERUGIA  
COMUNE di DERUTA

PIANO DEL COLORE  
dei CENTRI STORICI

INDIVIDUAZIONE dei PROFILI  
località SAN NICOLÒ DI CELLE



TAVOLA: S.Nic\_03

esaprogetti s.r.l.  
architettura+ingegneria+comunicazione

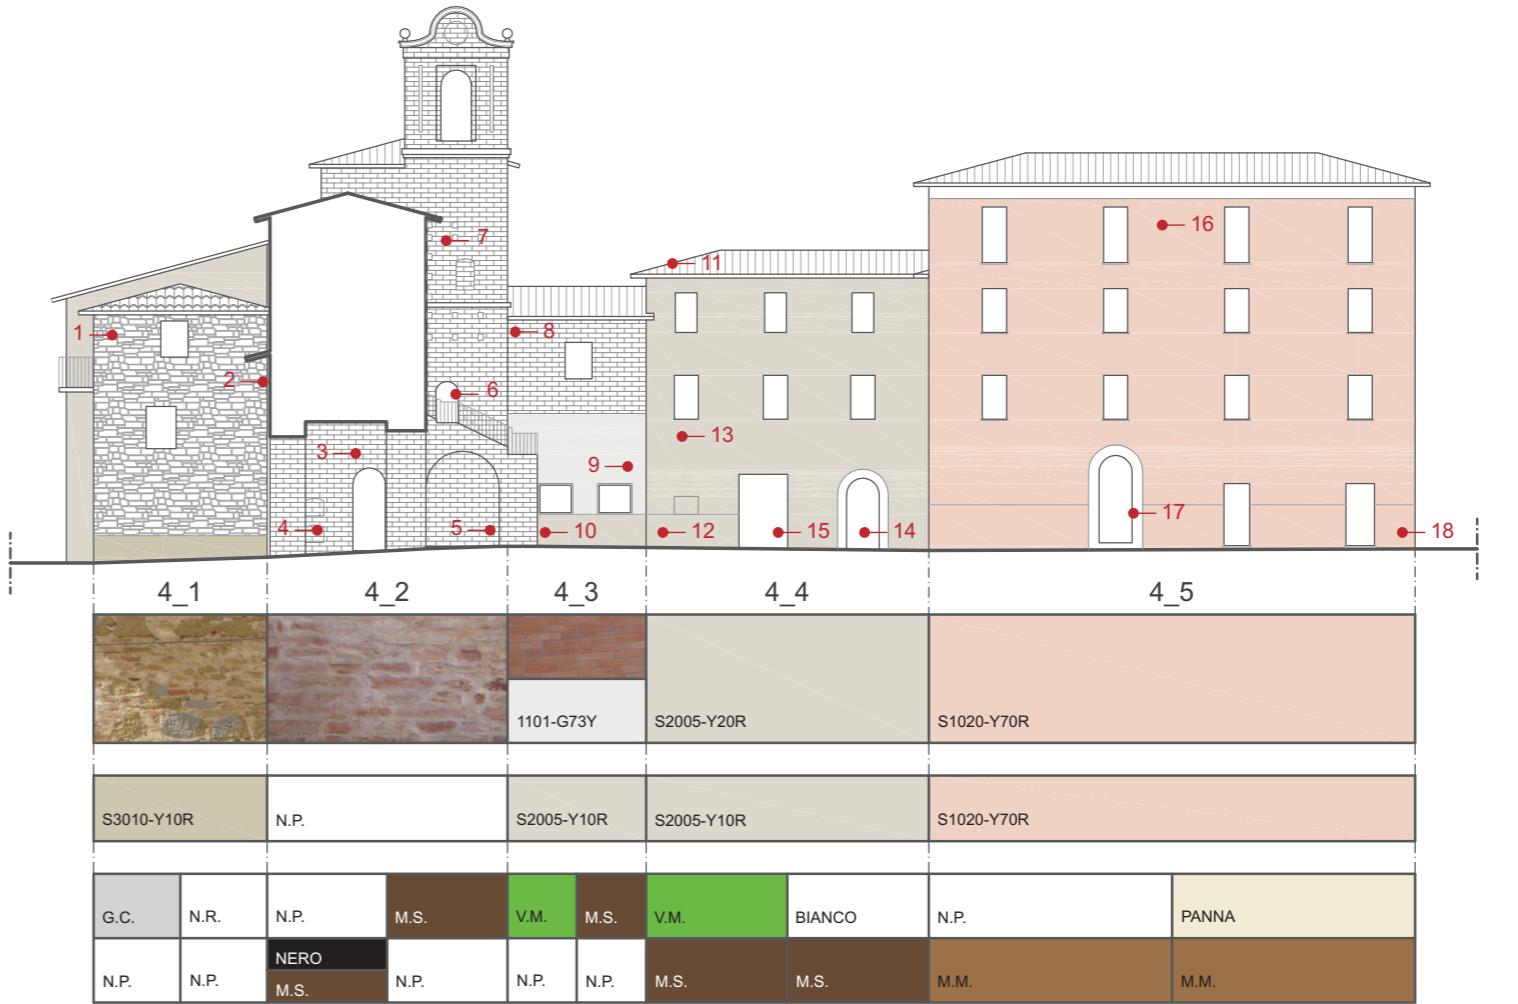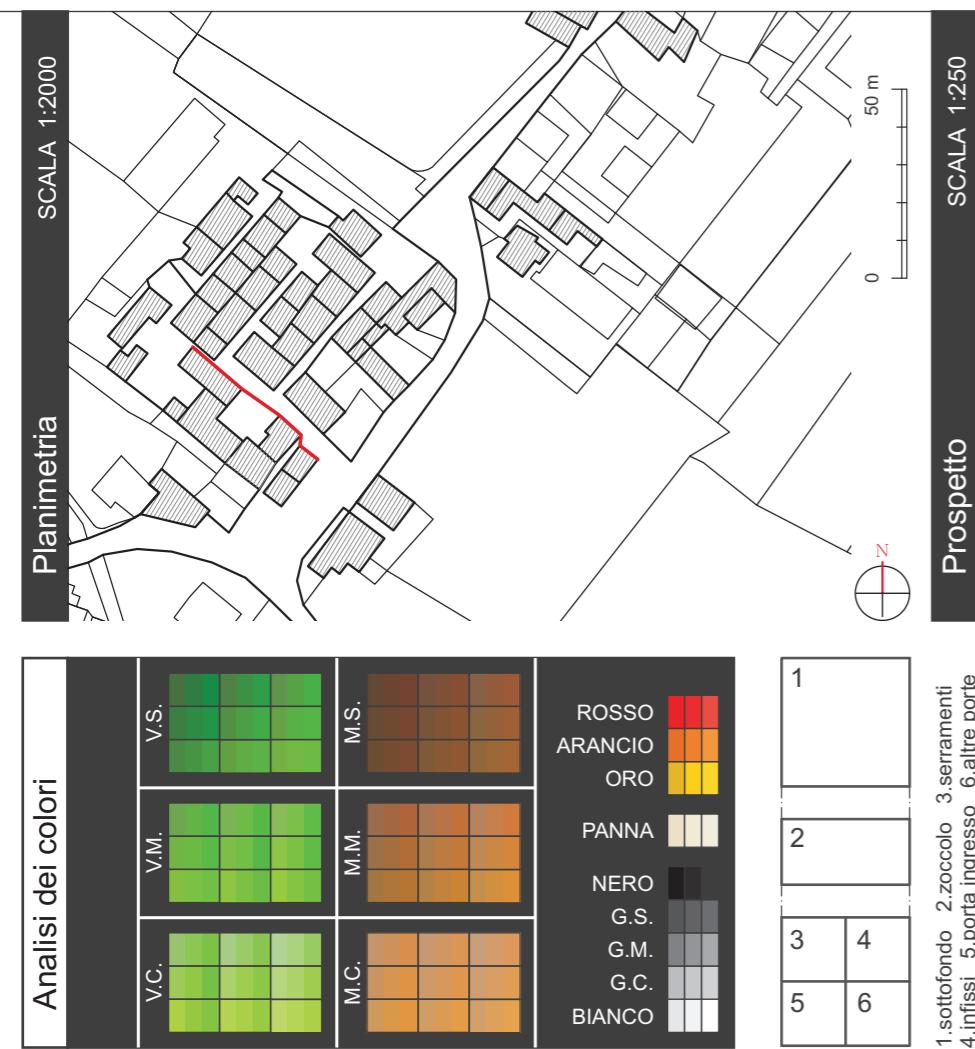

# San Nicolò di Celle \_ INDIVIDUAZIONE dei PROFILI

TAVOLA\_05/06

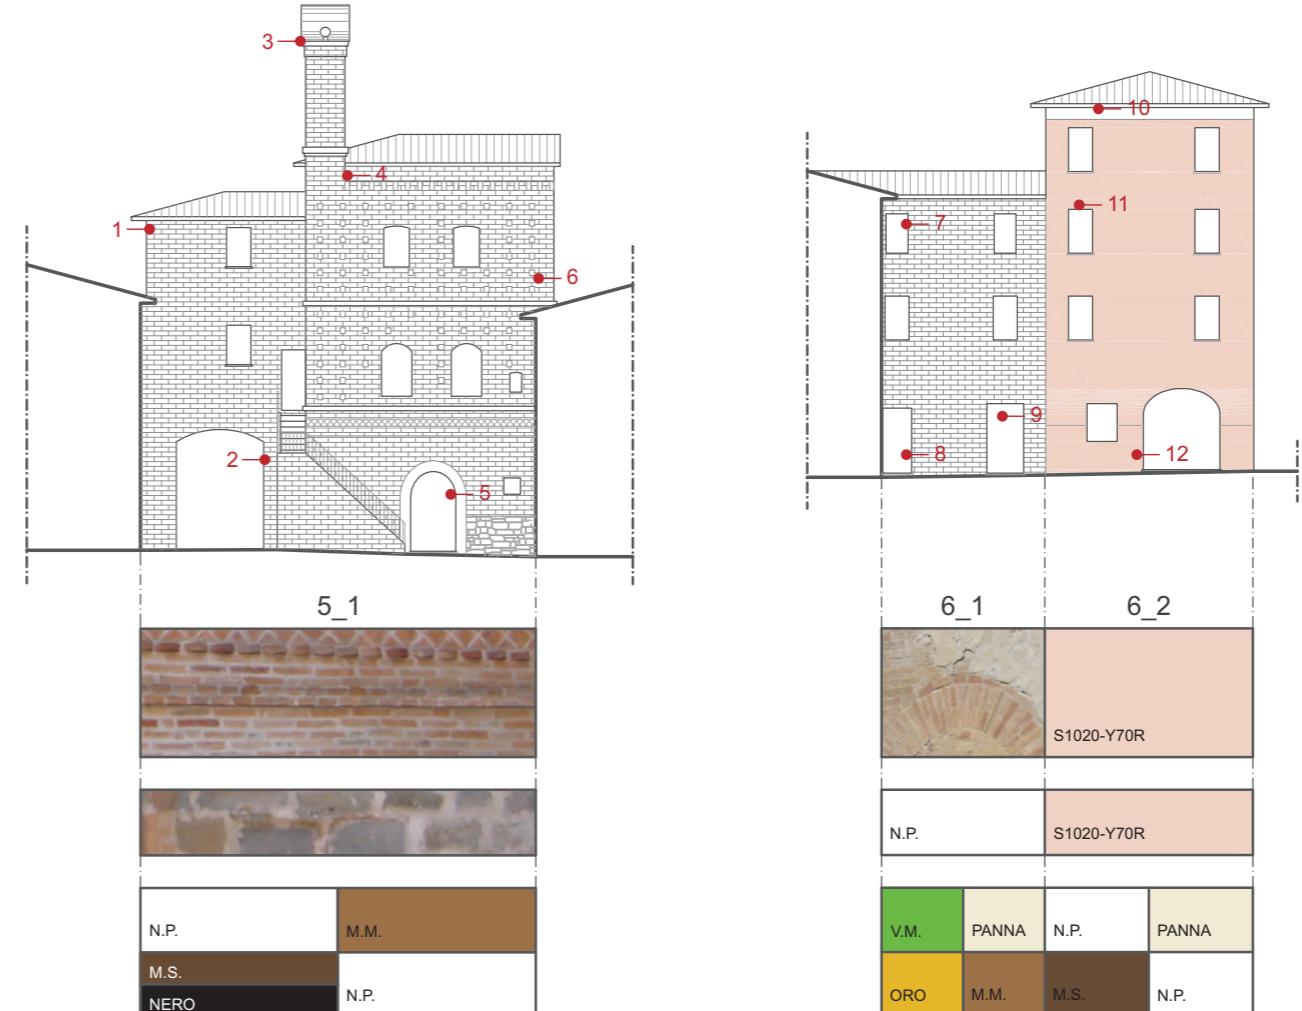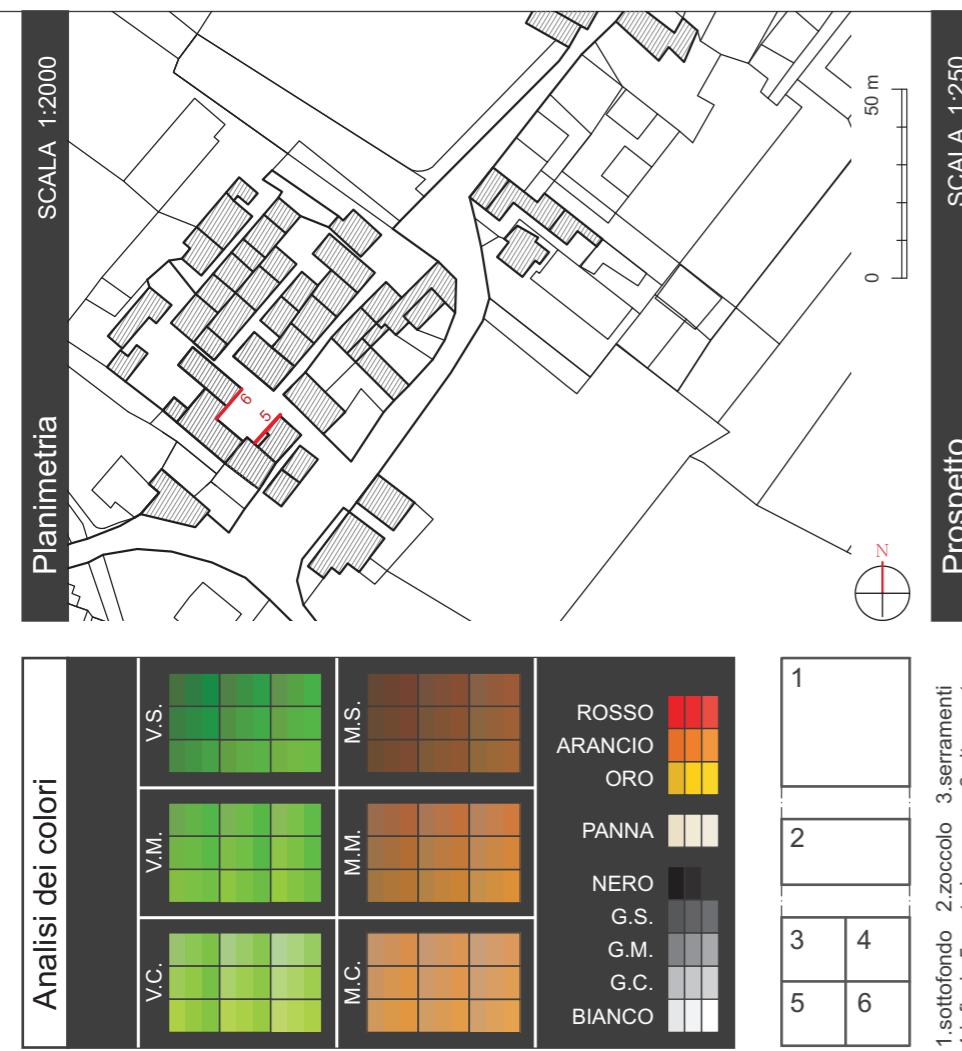

Provincia di PERUGIA  
COMUNE di DERUTA


PIANO DEL COLORE  
dei CENTRI STORICI

INDIVIDUAZIONE dei PROFILI  
località SAN NICOLÒ DI CELLE

TAVOLA: S.Nic\_05/06

**esaprogetti s.r.l.**  
architettura+ingegneria+comunicazione

## San Nicolò di Celle \_ INDIVIDUAZIONE dei PROFILI

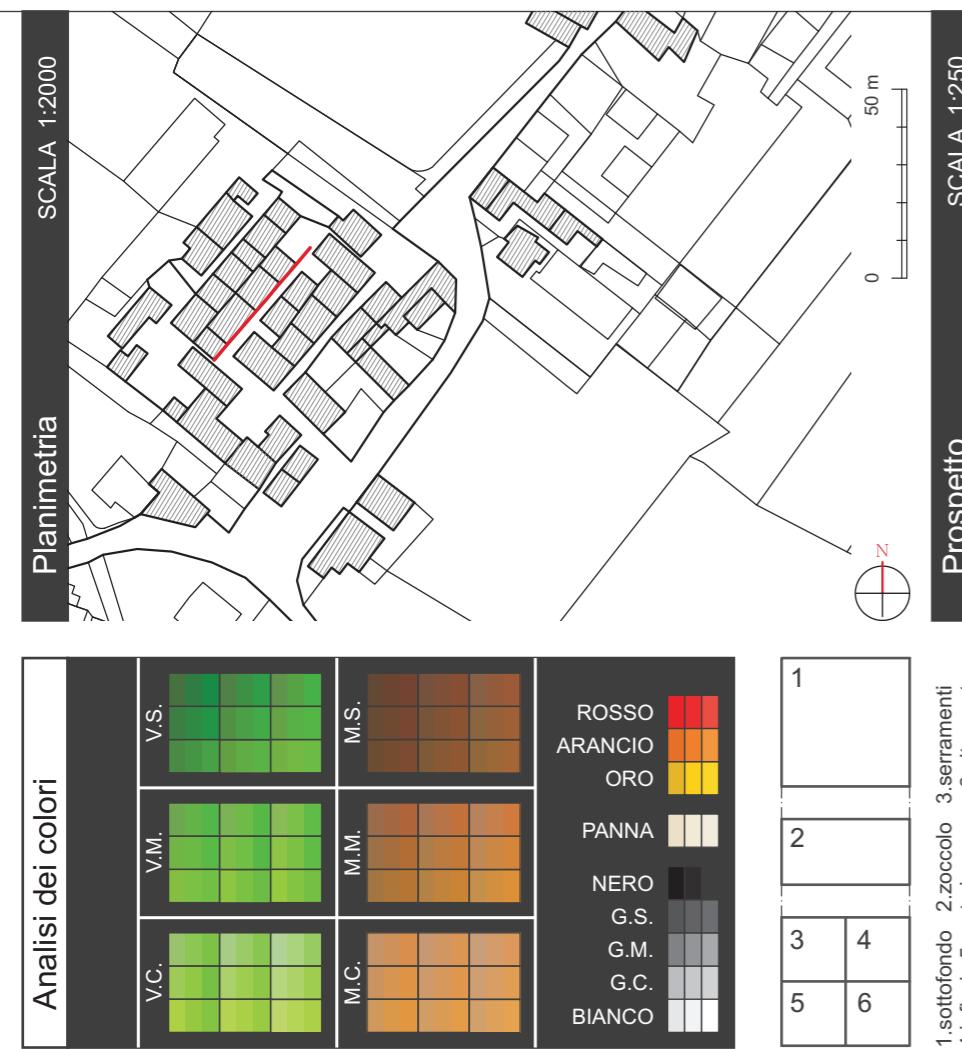



Provincia di PERUGIA  
COMUNE di DERUTA

PIANO DEL COLORE  
dei CENTRI STORICI

INDIVIDUAZIONE dei PROFILI  
località SAN NICOLÒ DI CELLE

TAVOLA: S.Nic\_07

esaprogetti s.r.l.  
architettura+ingegneria+comunicazione

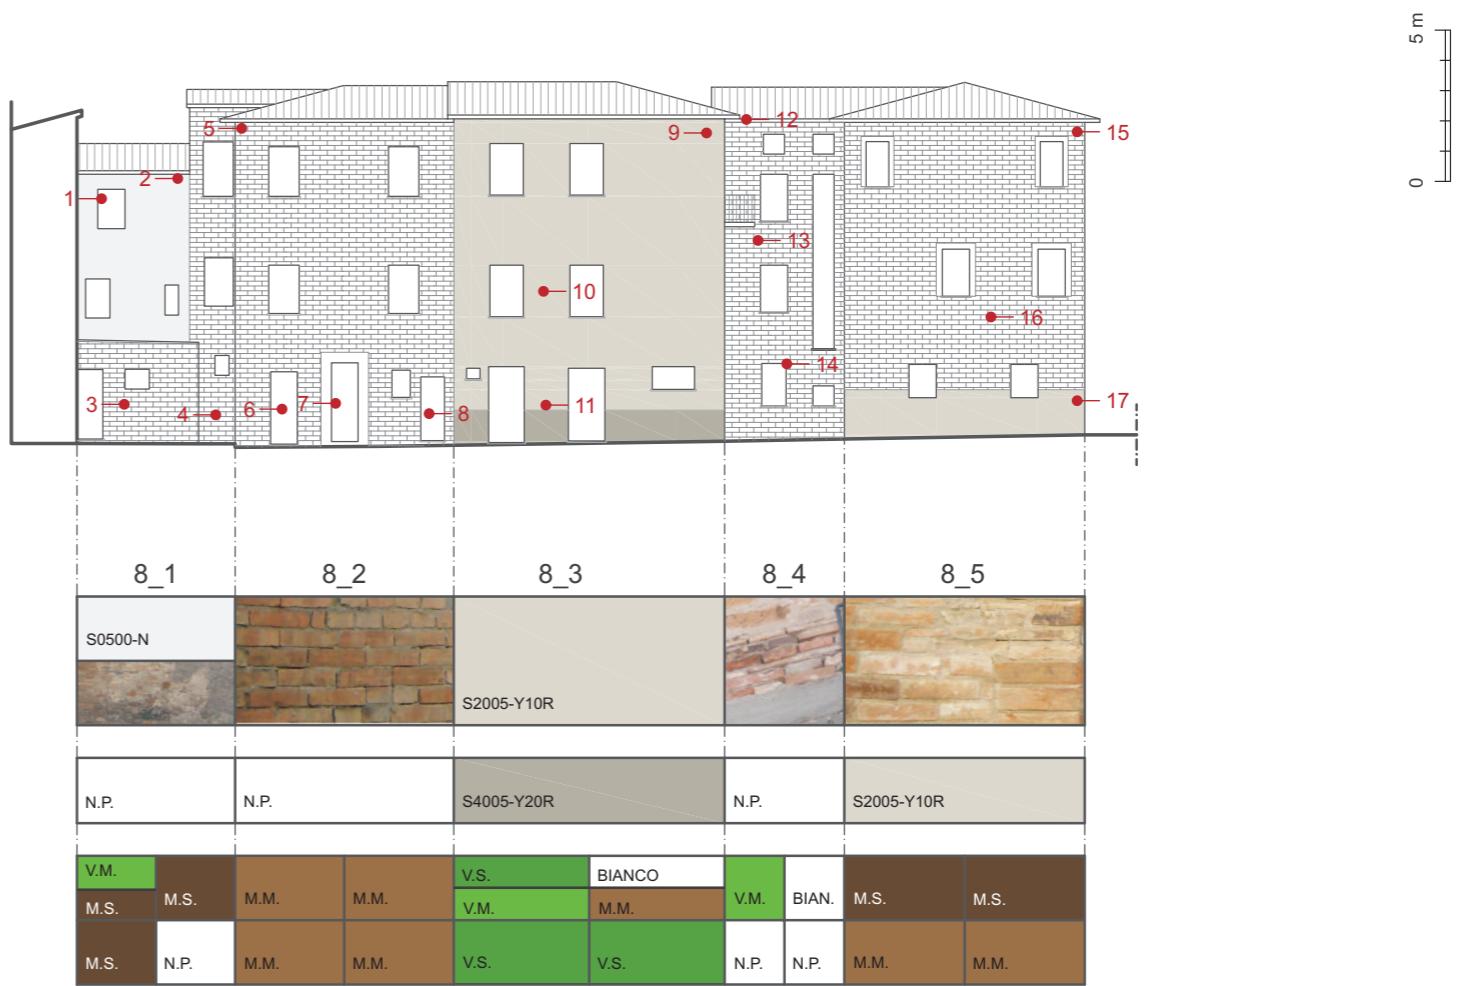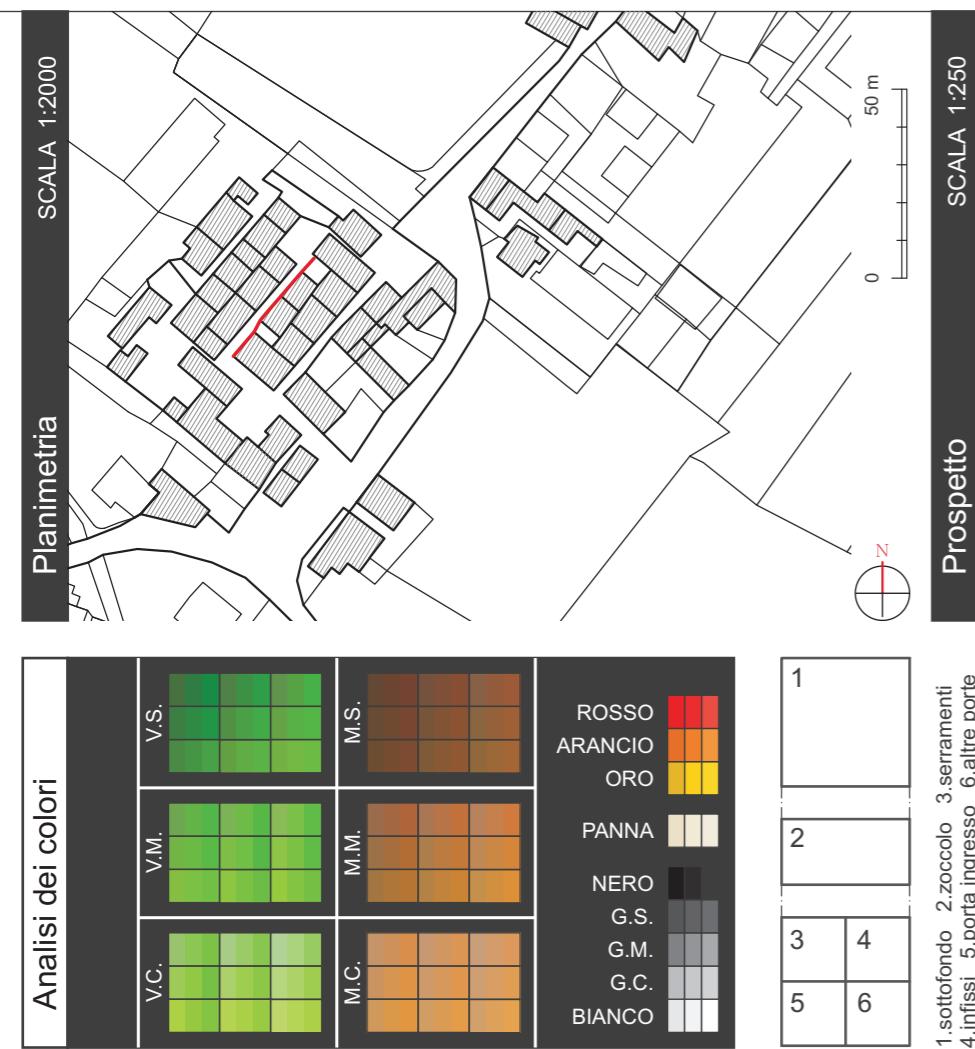



Provincia di PERUGIA  
COMUNE di DERUTA

PIANO DEL COLORE  
dei CENTRI STORICI

INDIVIDUAZIONE dei PROFILI  
località SAN NICOLÒ DI CELLE



TAVOLA: S.Nic\_08

esaprogetti s.r.l.  
architettura+ingegneria+comunicazione

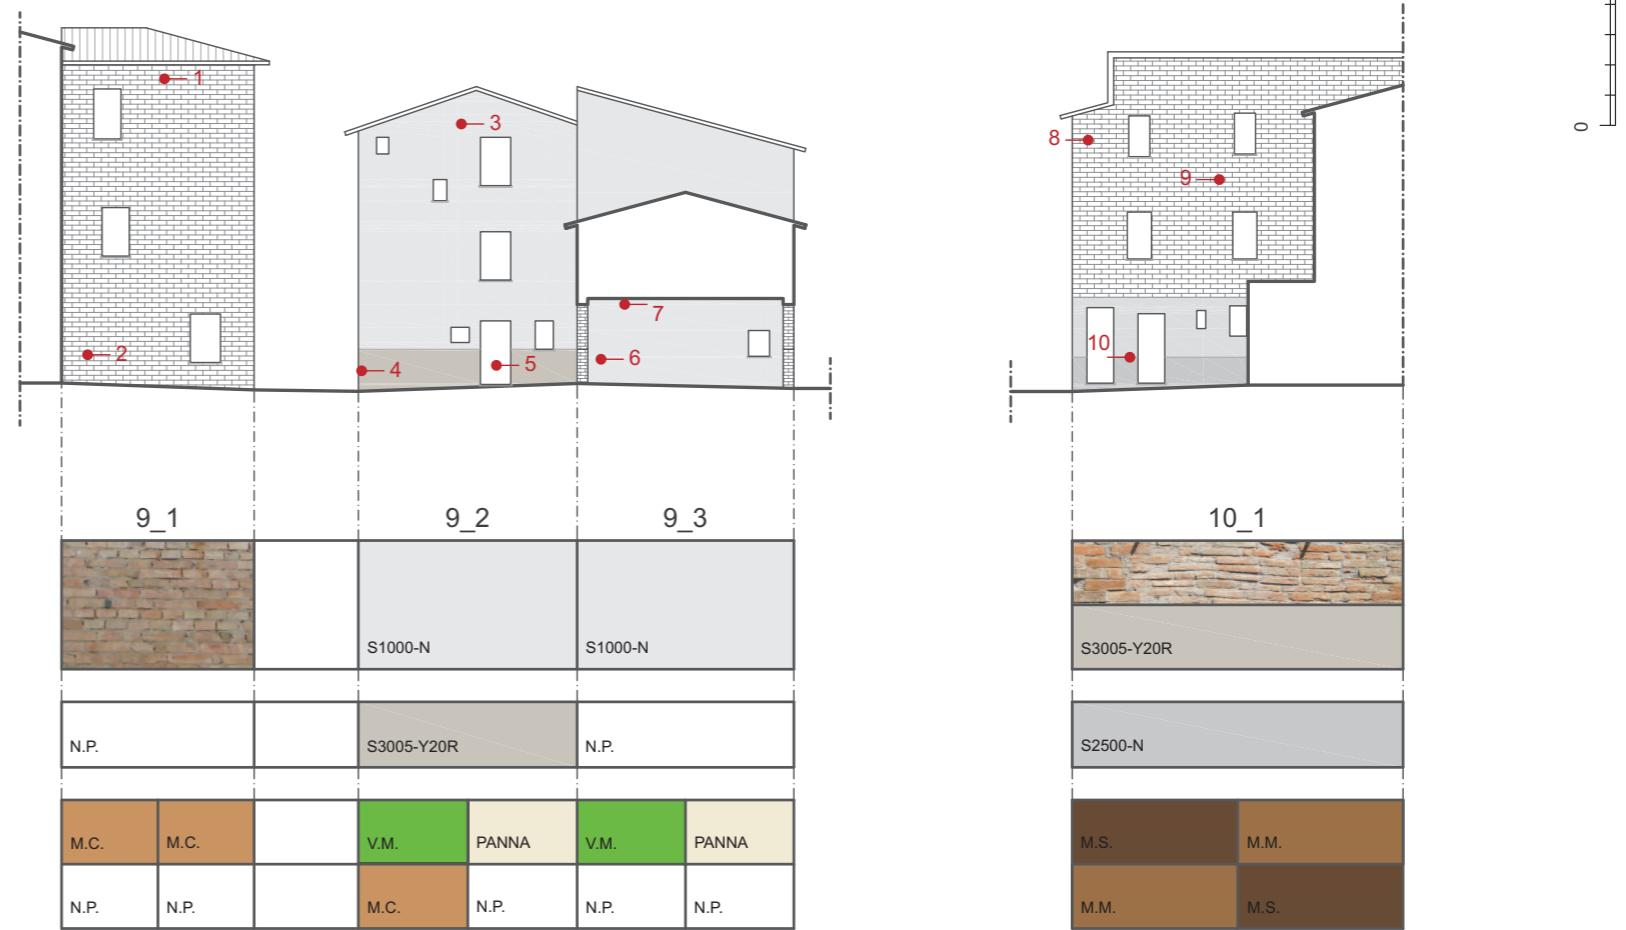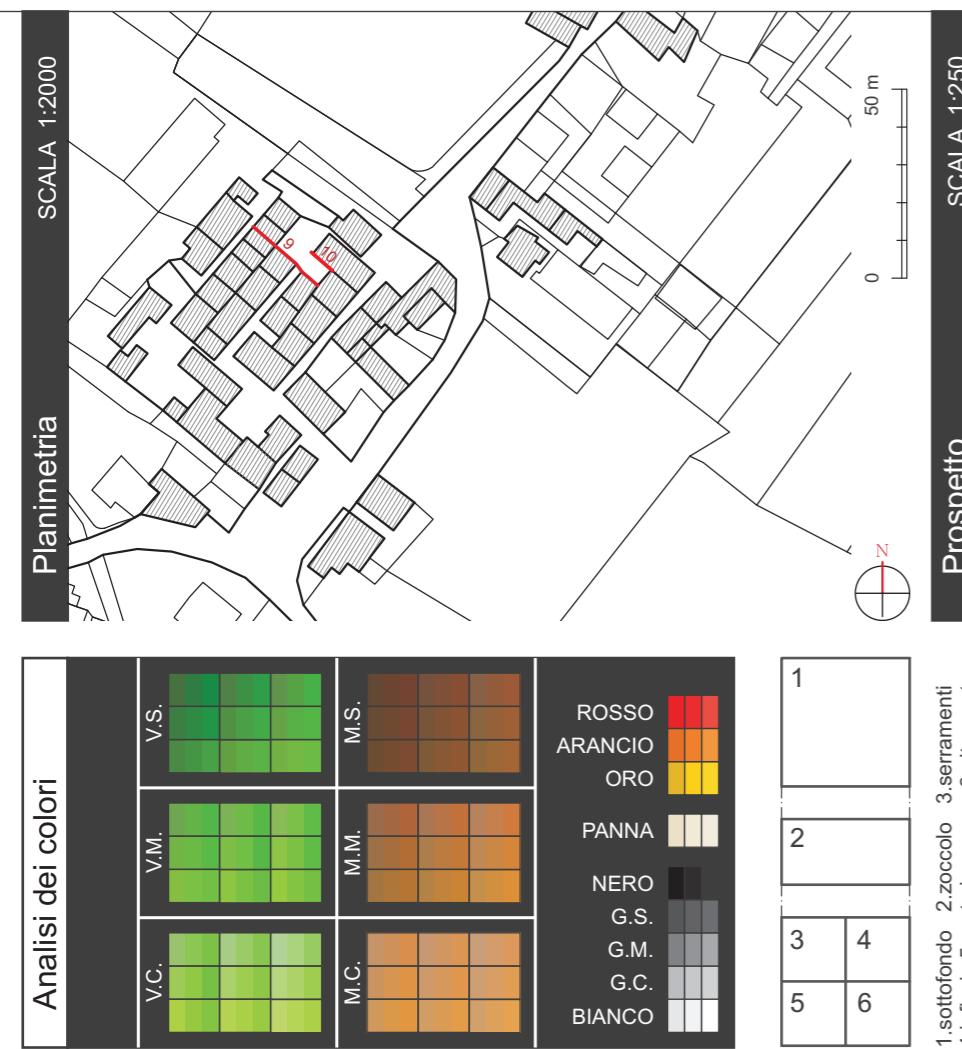

## San Nicolò di Celle \_ INDIVIDUAZIONE dei PROFILI



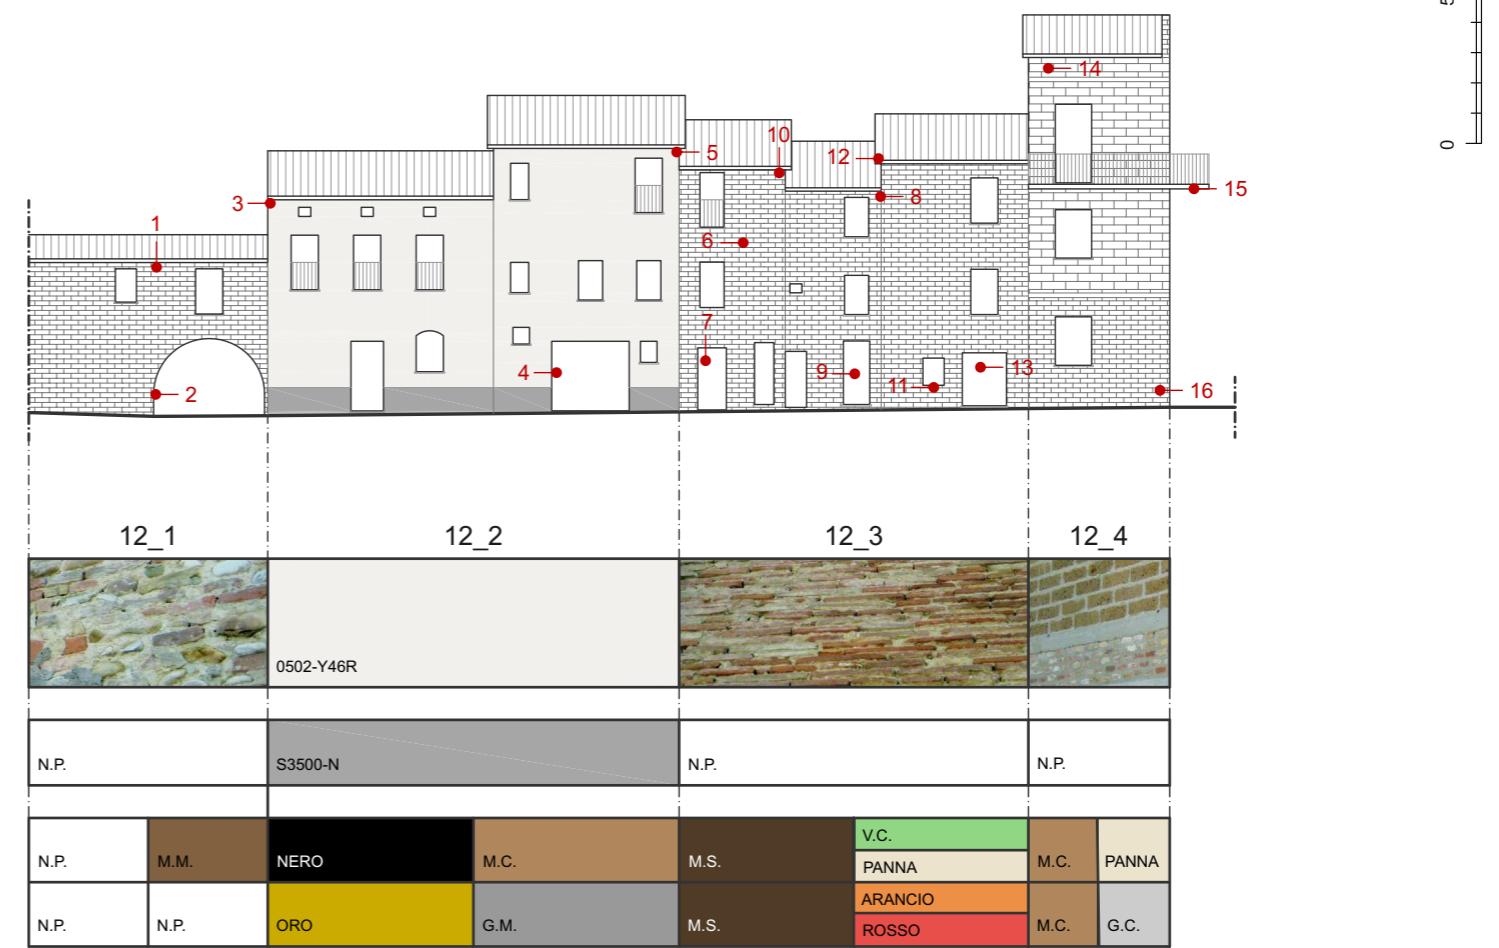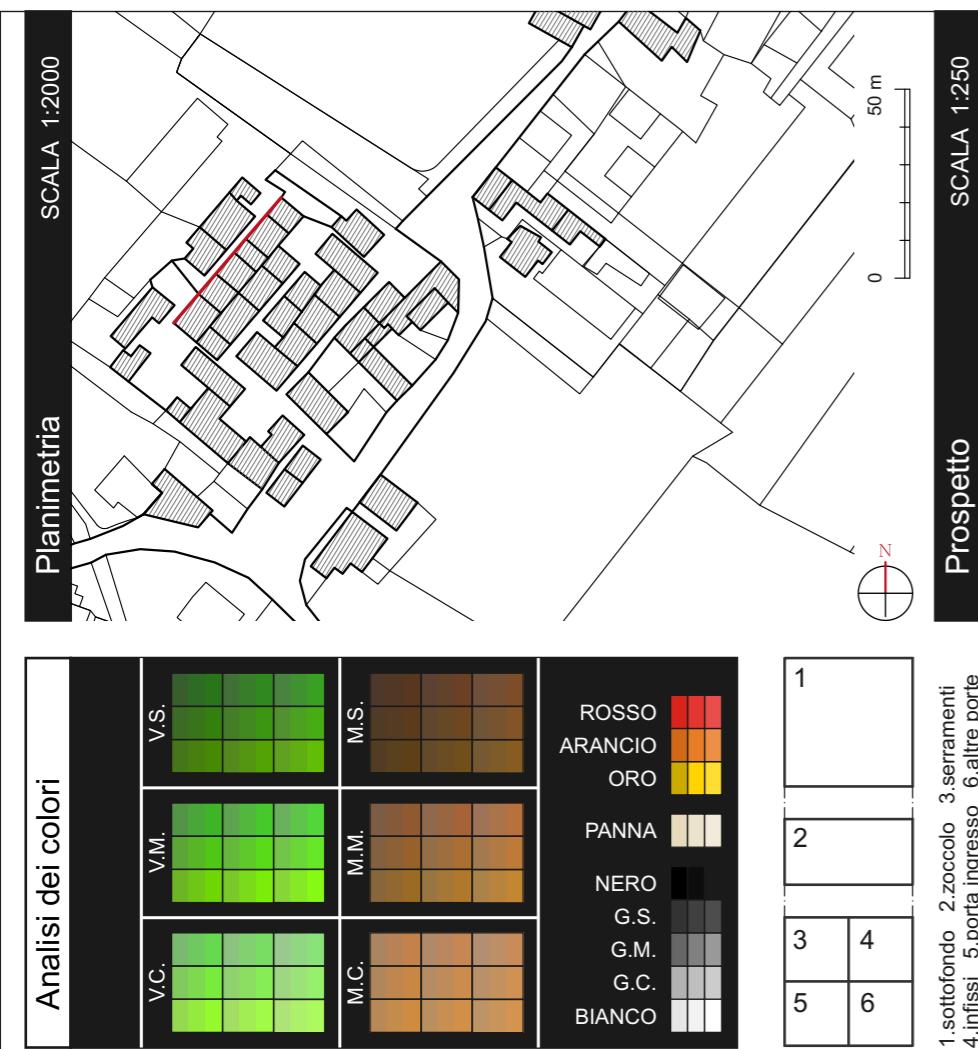

Provincia di PERUGIA  
COMUNE di DERUTA


PIANO DEL COLORE  
dei CENTRI STORICI

INDIVIDUAZIONE dei PROFILI  
località SAN NICOLÒ DI CELLE

TAVOLA: S.Nic\_12

esaprogetti s.r.l.  
architettura+ingegneria+comunicazione

San Nicolò di Celle – INDIVIDUAZIONE dei PROFILI

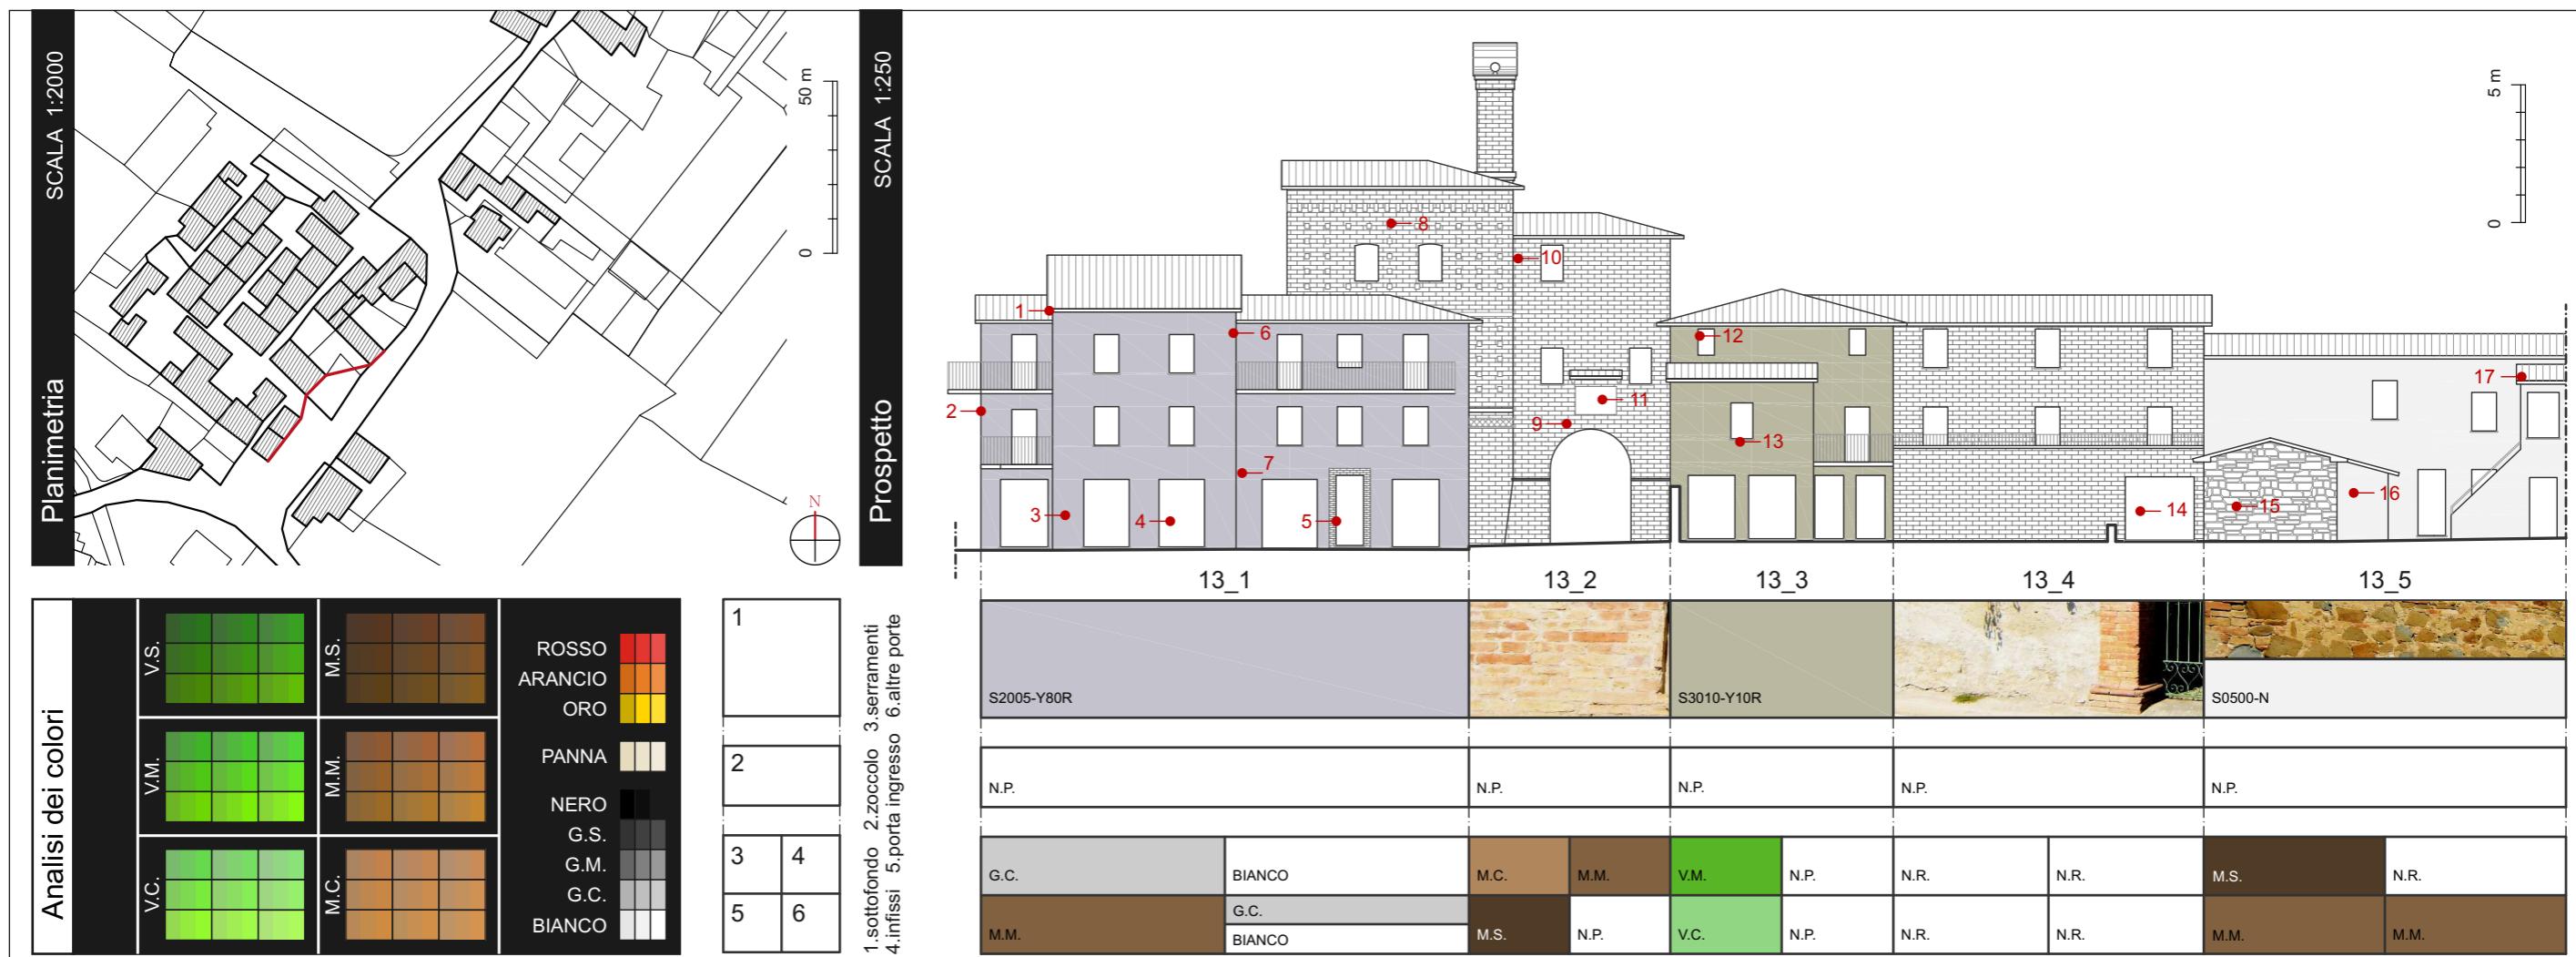


# Provincia di PERUGIA COMUNE di DERUTA

## PIANO DEL COLORE dei CENTRI STORICI

## **INDIVIDUAZIONE dei PROFILI località SAN NICOLO' DI CELLE**

TAVOLA: S.Nic\_13a



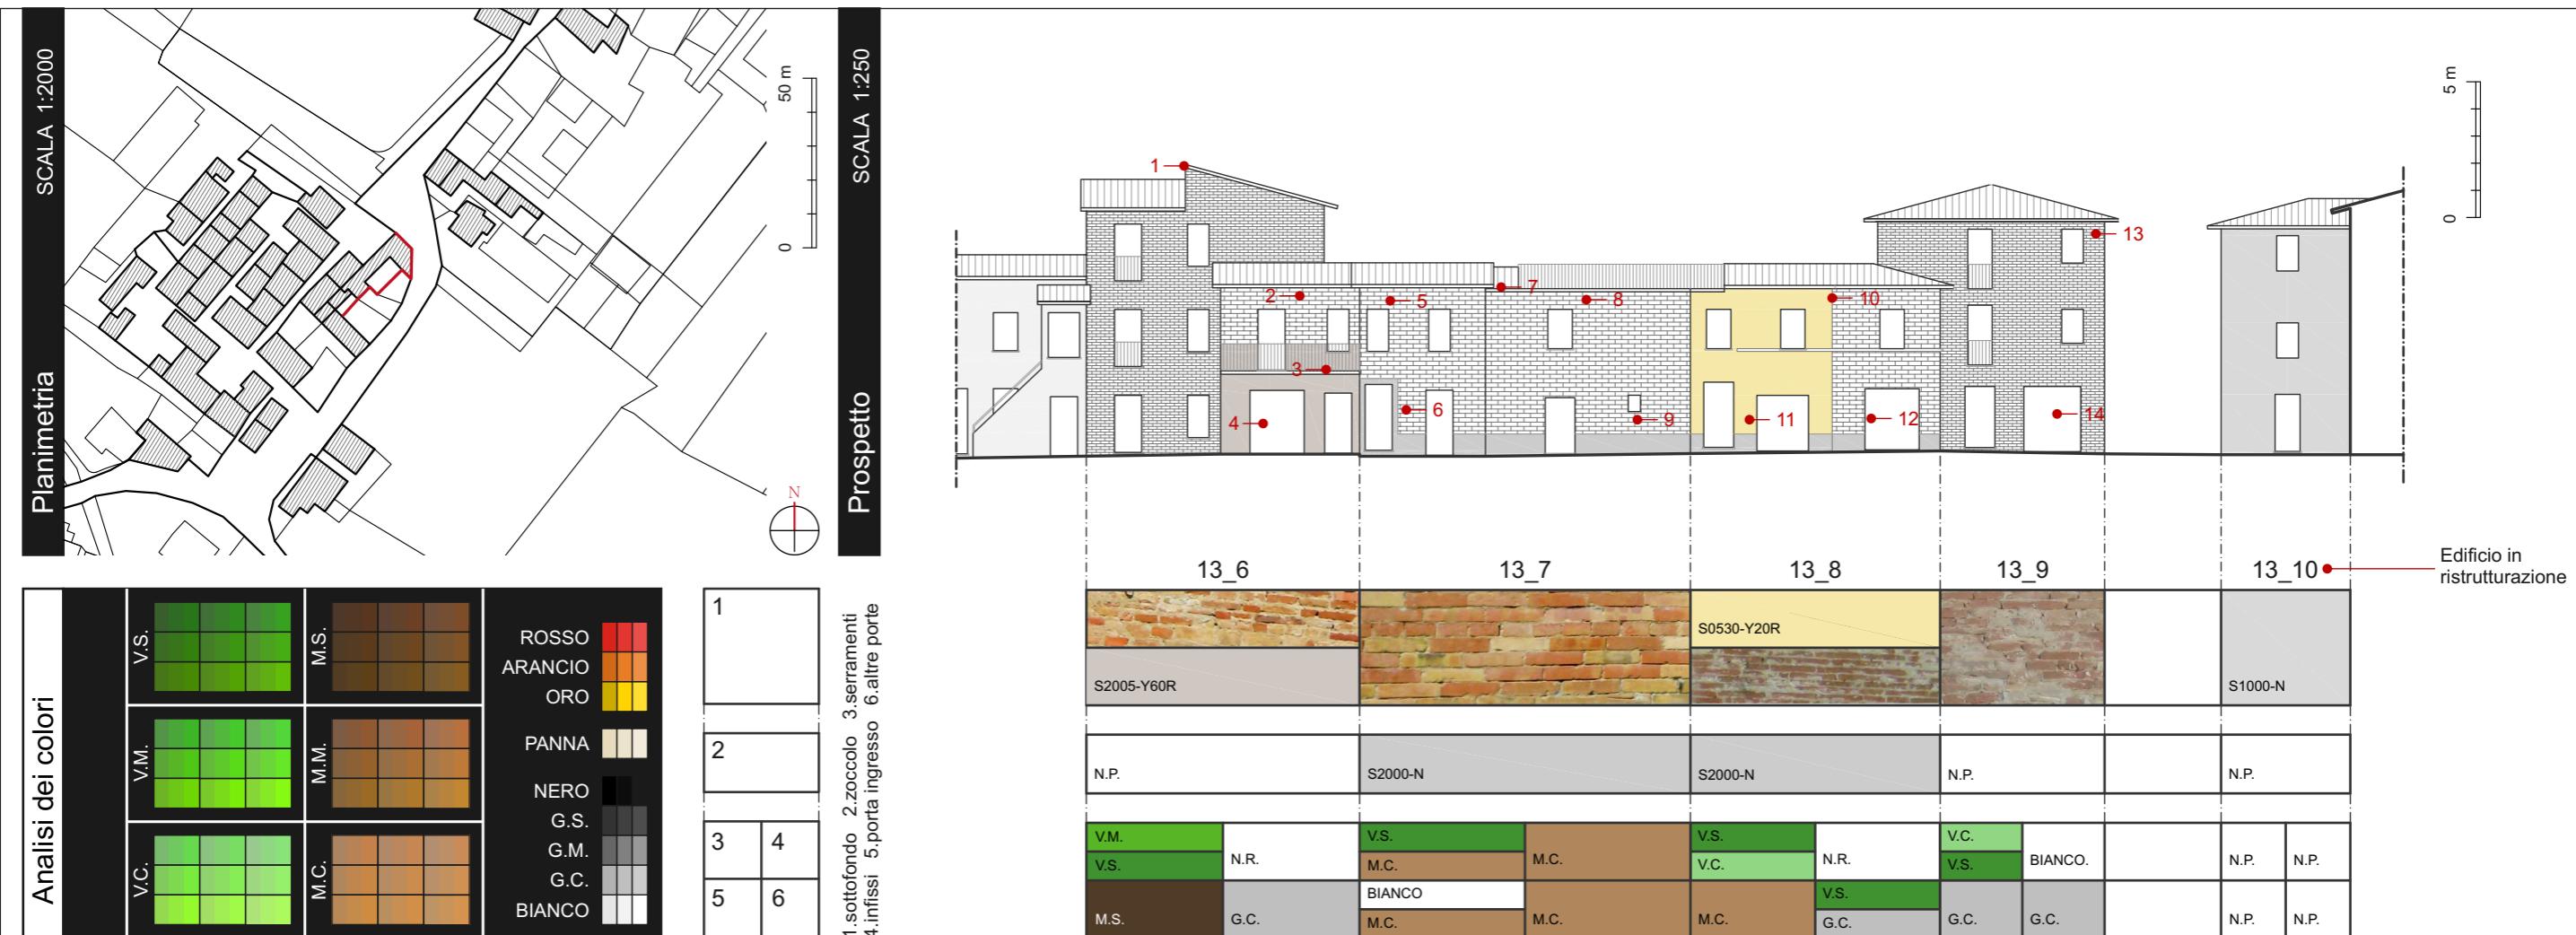

Provincia di PERUGIA  
COMUNE di DERUTA


PIANO DEL COLORE  
dei CENTRI STORICI


## INDIVIDUAZIONE dei PROFILI località SAN NICOLO' DI CELLE

TAVOLA: S.Nic 13b

 esaprogettis.r.l.  
architettura+ingegneria+comunicazione

## San Nicolò di Celle \_ INDIVIDUAZIONE dei PROFILI

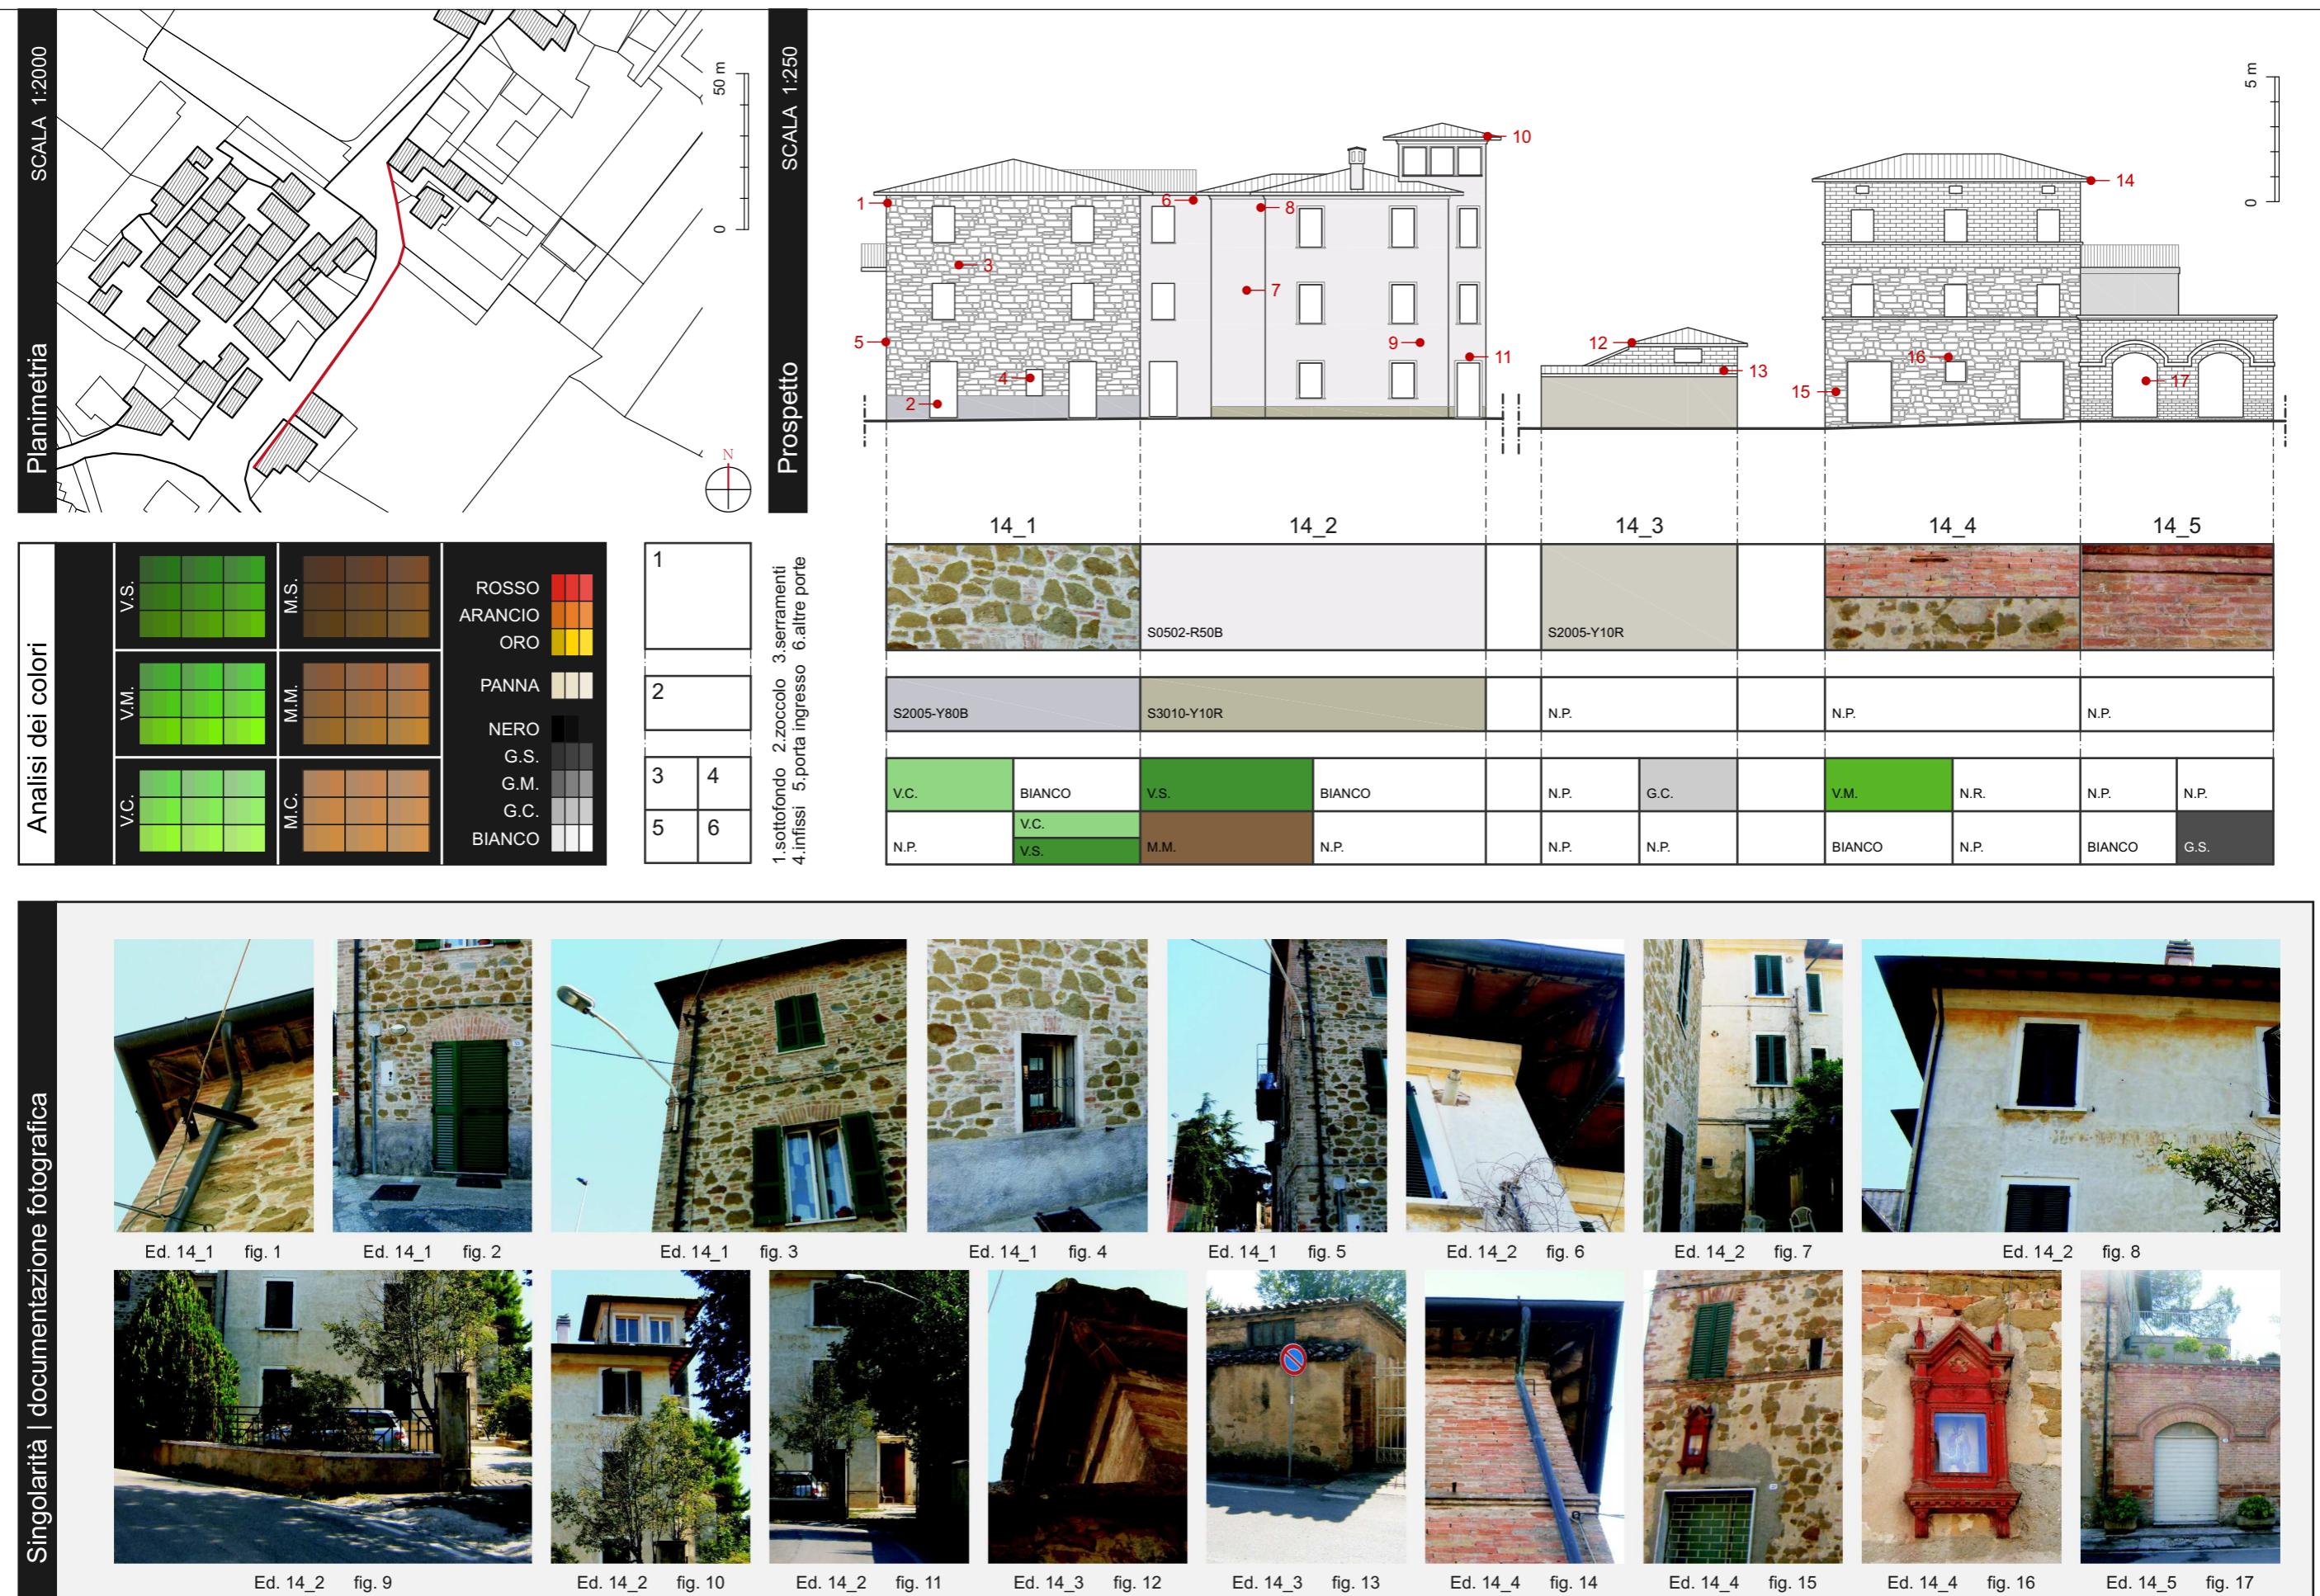

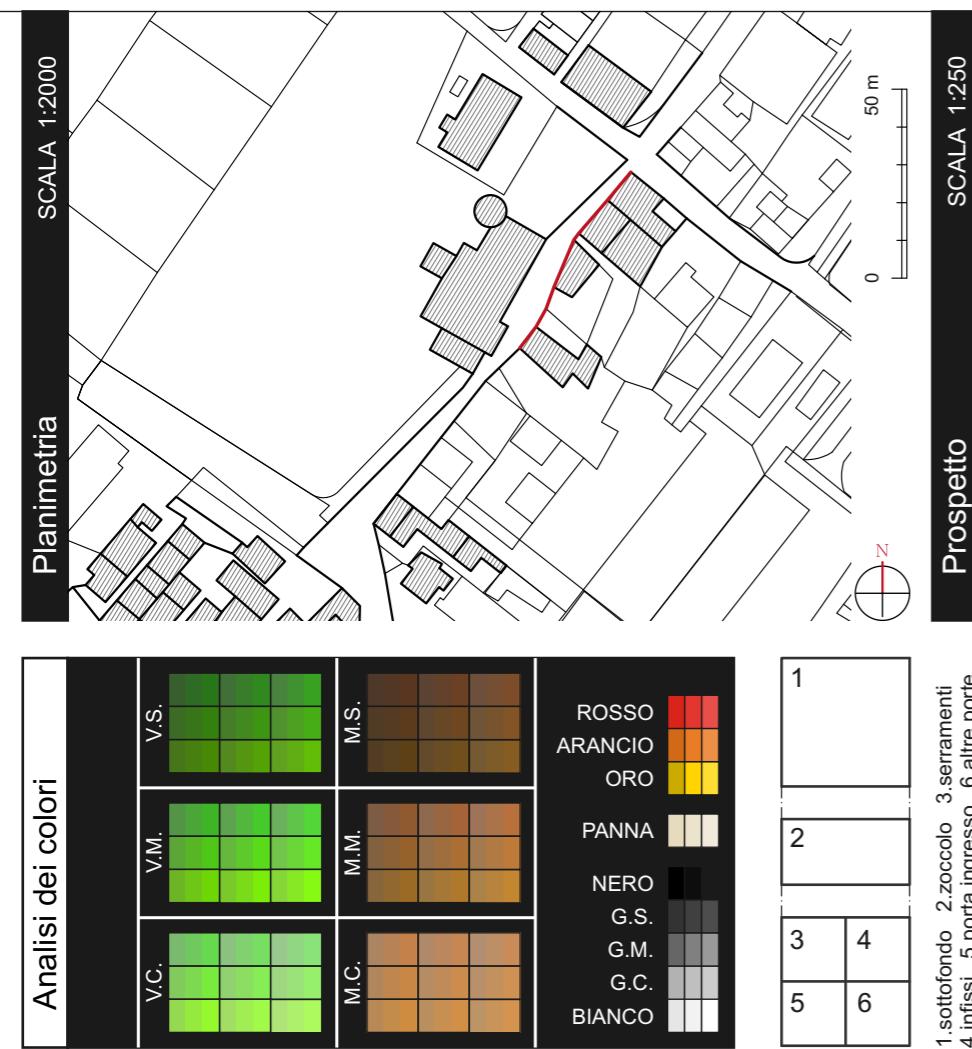

Provincia di PERUGIA  
COMUNE di DERUTA

PIANO DEL COLORE  
dei CENTRI STORICI

INDIVIDUAZIONE dei PROFILI  
località SAN NICOLÒ DI CELLE

TAVOLA: S.Nic\_15

# San Nicolò di Celle \_ INDIVIDUAZIONE dei PROFILI






Provincia di PERUGIA  
**COMUNE di DERUTA**

PIANO DEL COLORE  
dei CENTRI STORICI

INDIVIDUAZIONE dei PROFILI  
località SAN NICOLÒ DI CELLE

TAVOLA: S.Nic\_16a

**esaprogetti s.r.l.**  
architettura+ingegneria+comunicazione

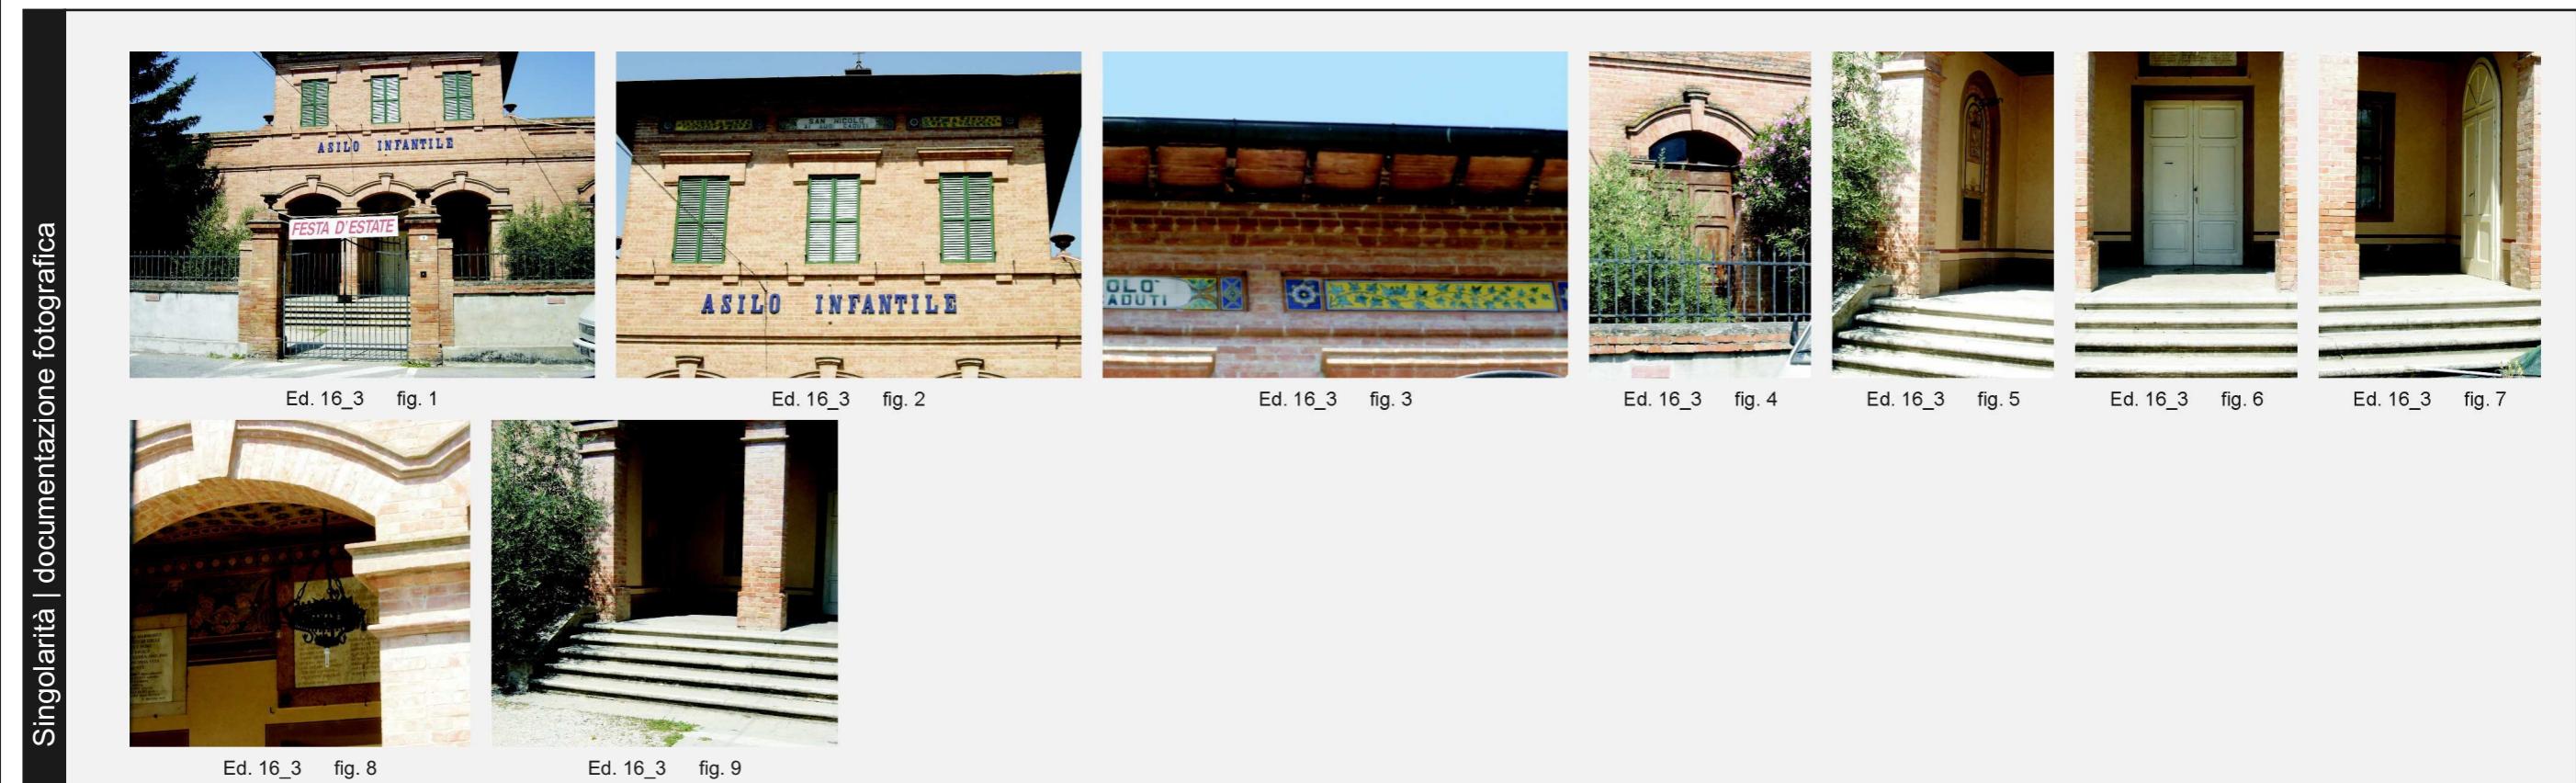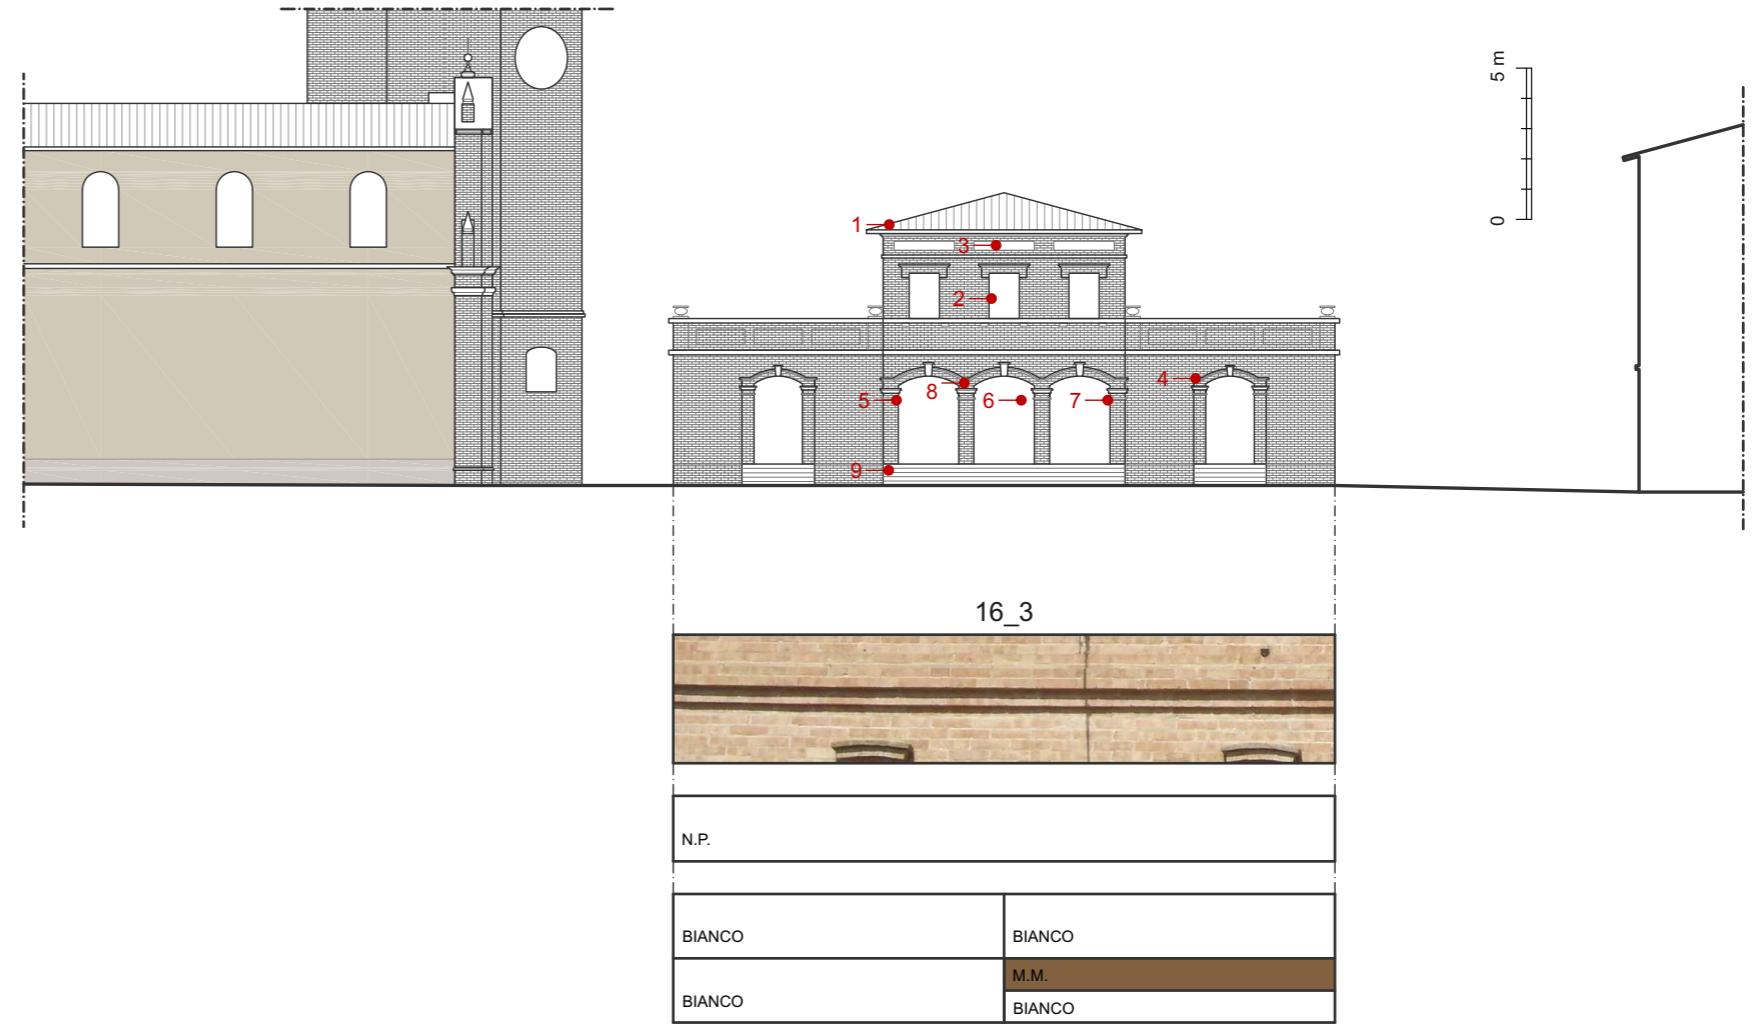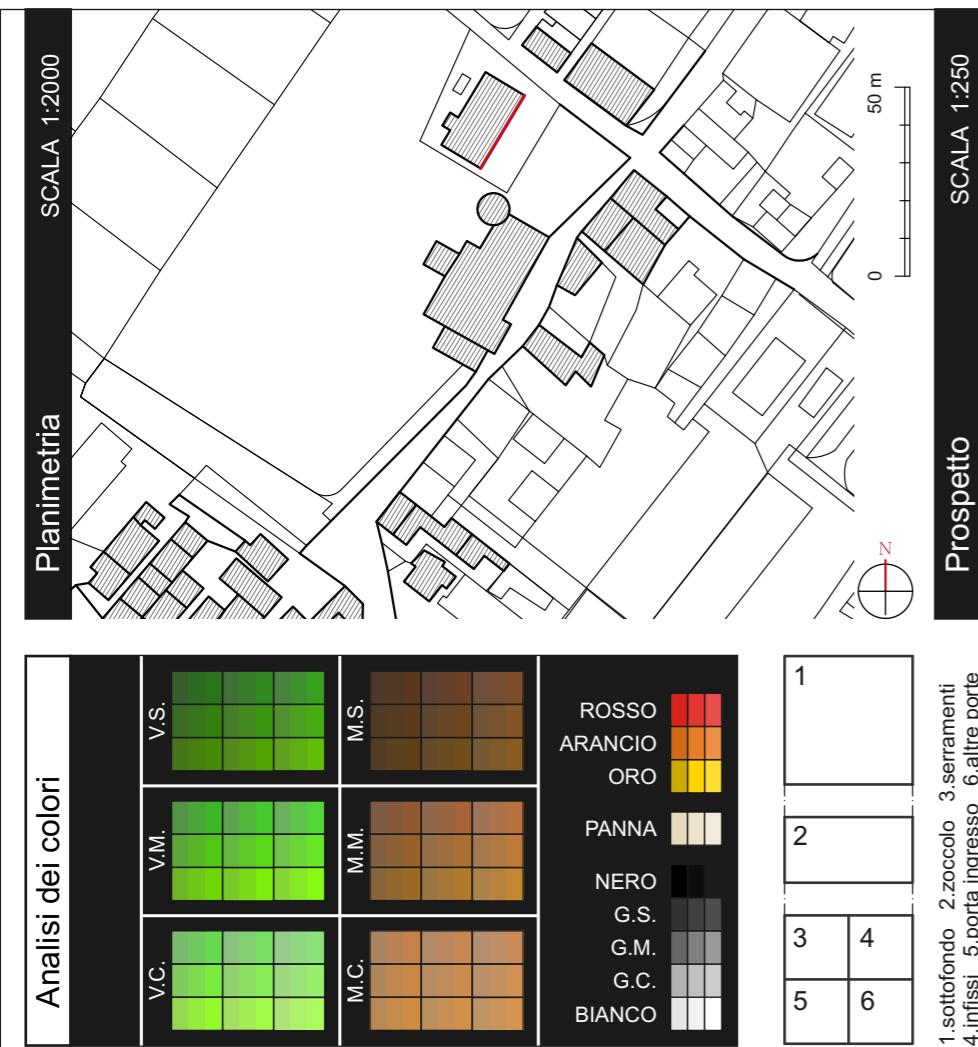



Provincia di PERUGIA  
COMUNE di DERUTA

PIANO DEL COLORE  
dei CENTRI STORICI

INDIVIDUAZIONE dei PROFILI  
località SAN NICOLO' DI CELLE

TAVOLA: S.Nic\_16b

esaprogetti s.r.l.  
architettura+ingegneria+comunicazione

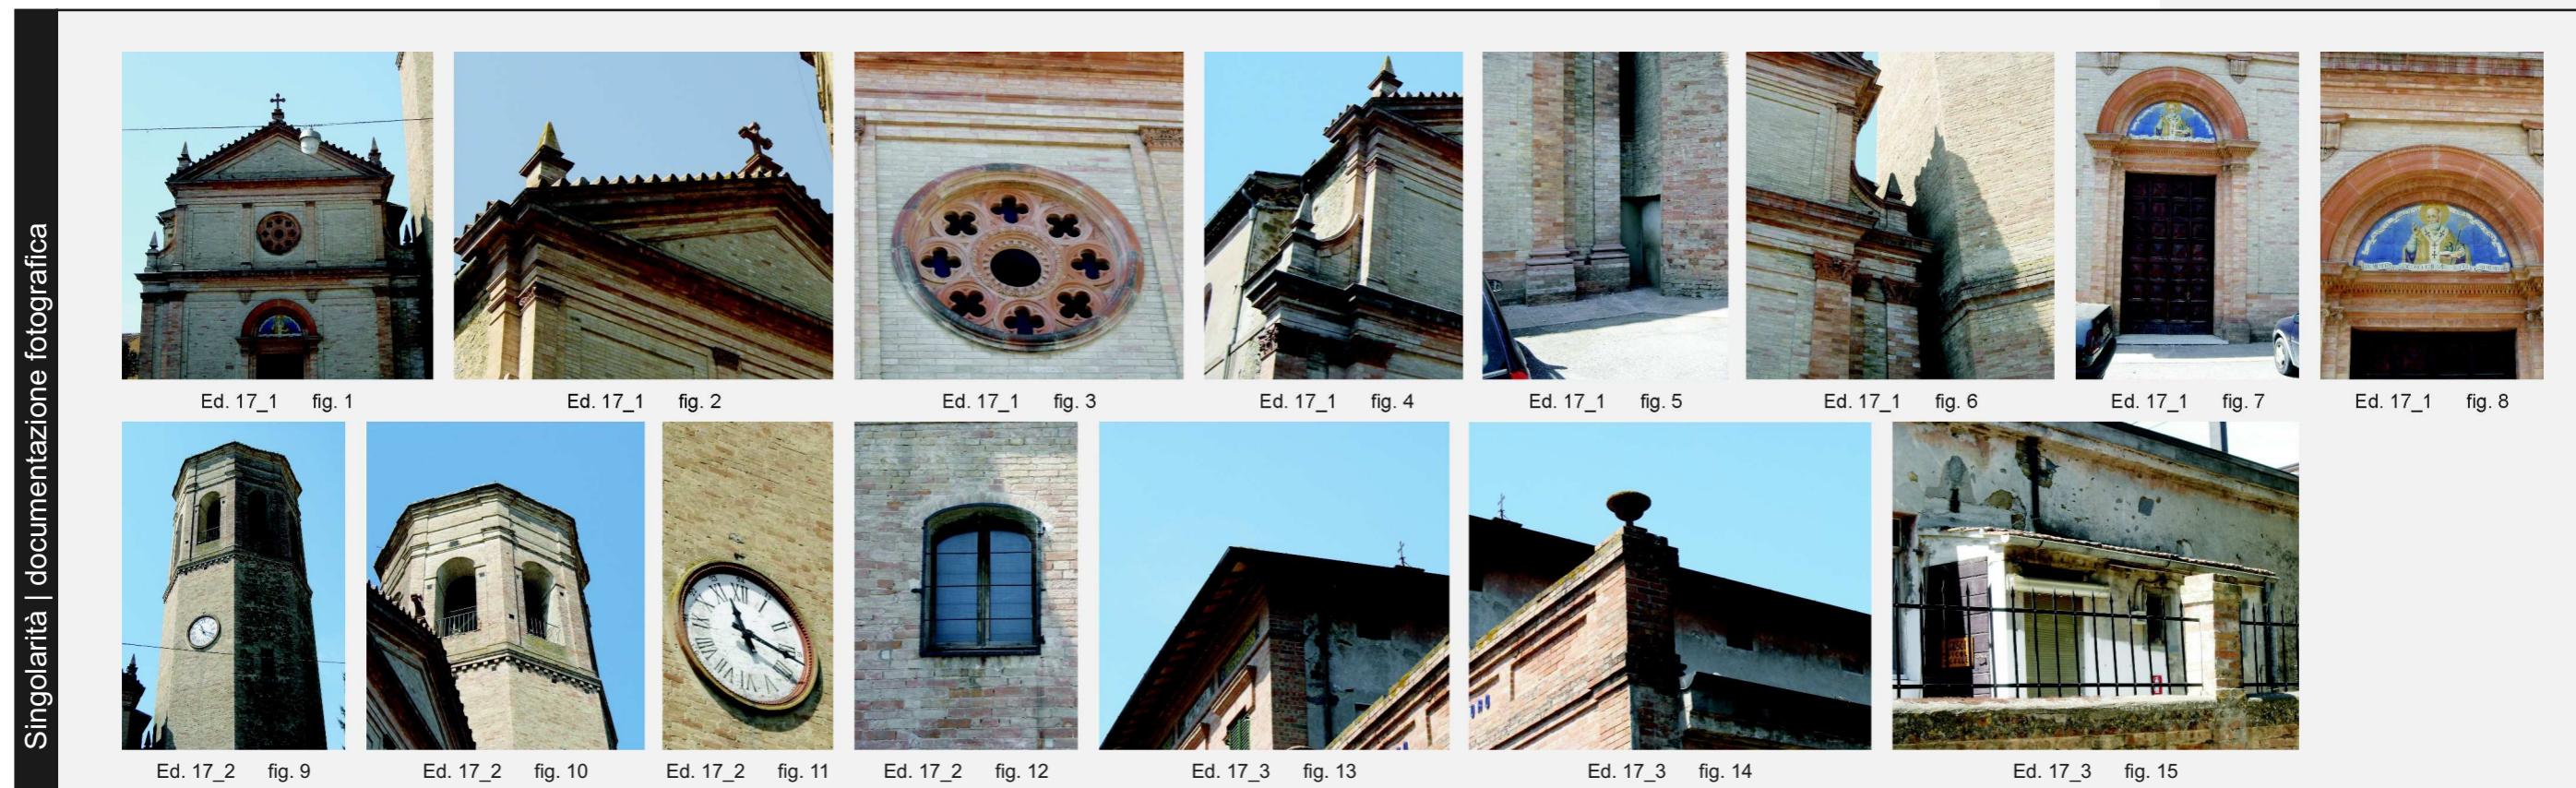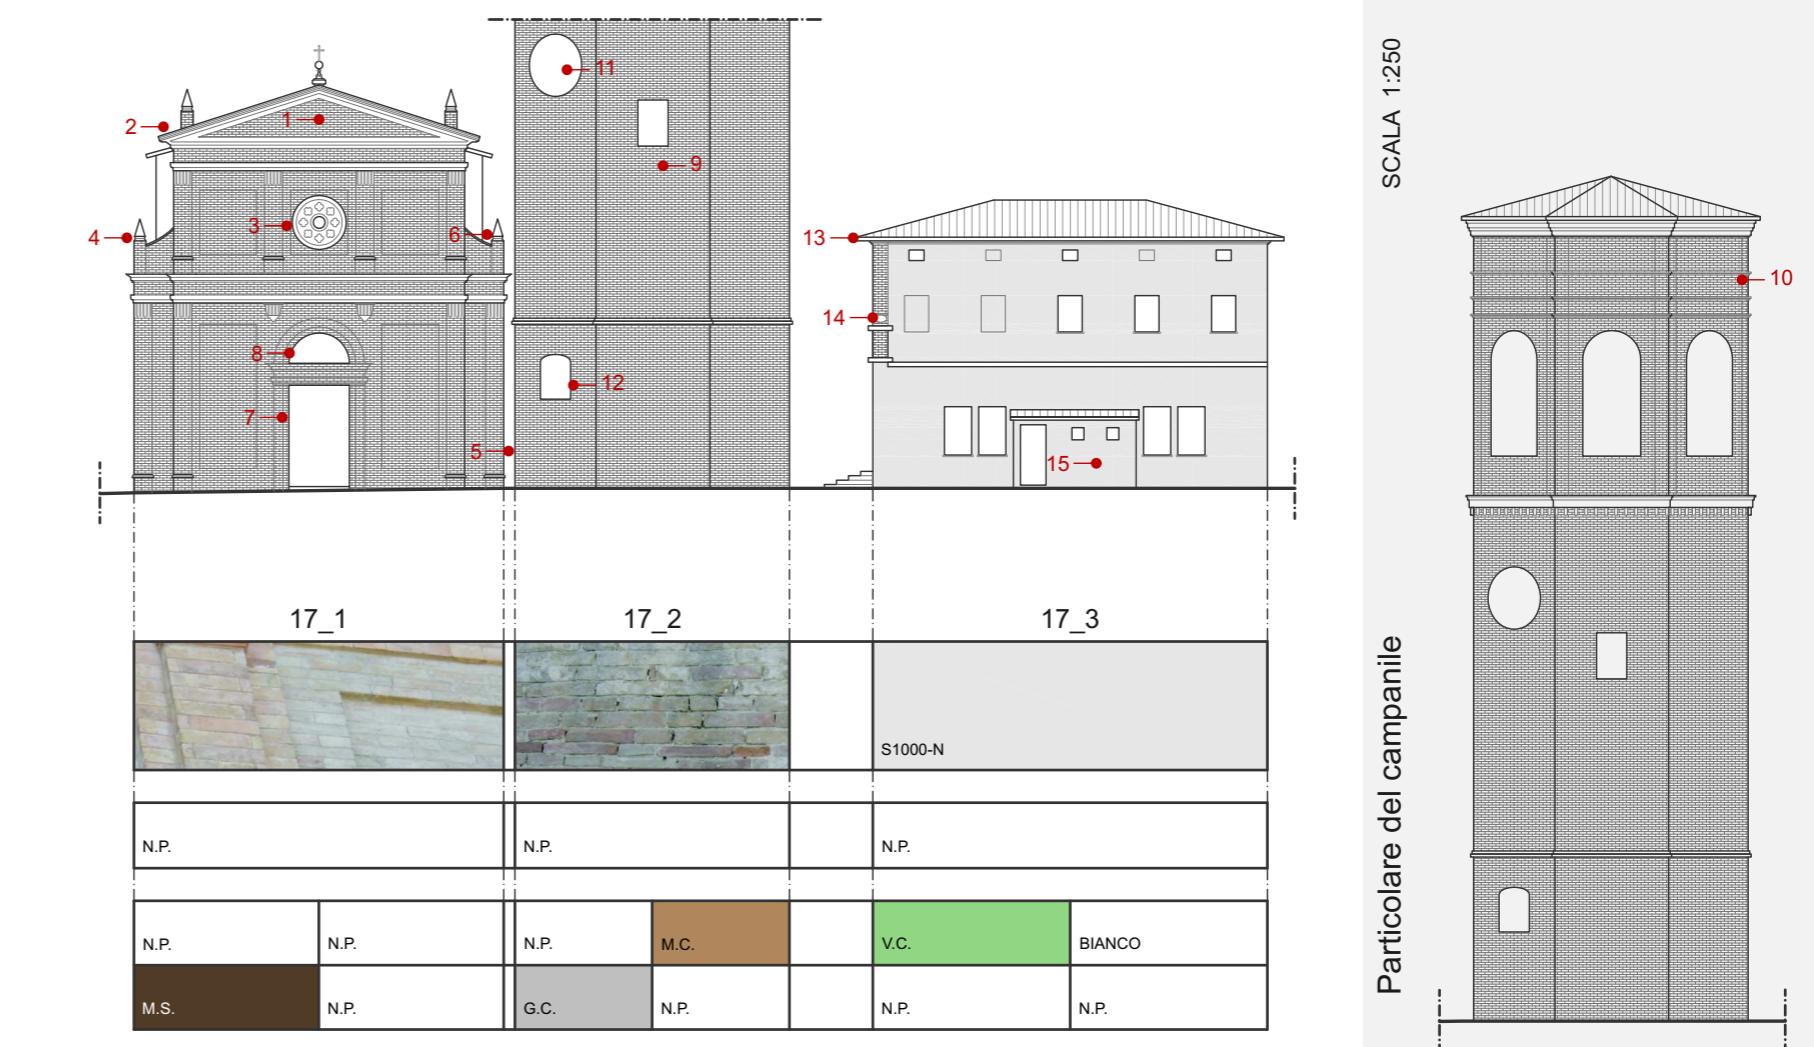


Provincia di PERUGIA  
**COMUNE di DERUTA**

PIANO DEL COLORE  
dei CENTRI STORICI

INDIVIDUAZIONE dei PROFILI  
località SAN NICOLÒ DI CELLE

TAVOLA: S.Nic\_17

**esaprogetti s.r.l.**  
architettura+ingegneria+comunicazione

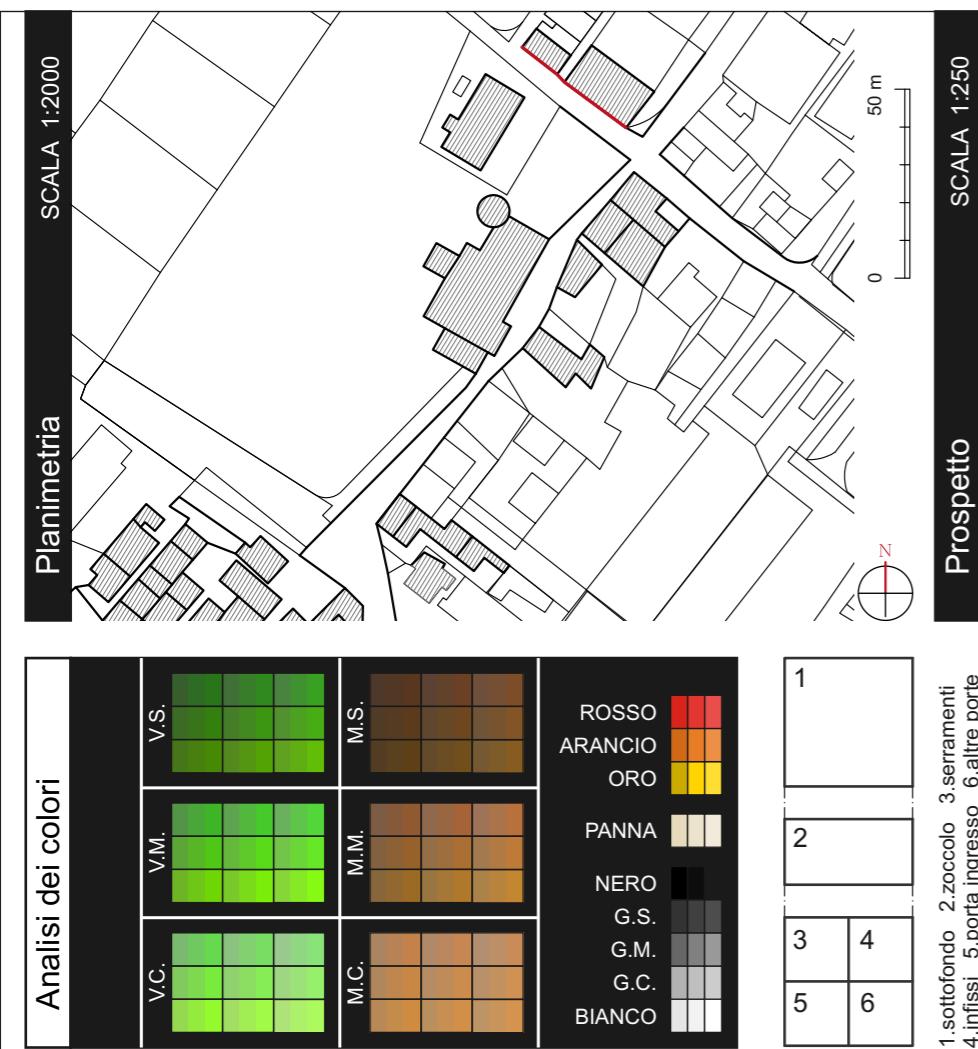

Identificato come colore  
originario del fabbricato

