

PROVINCIA DI PERUGIA

COMUNE DI DERUTA

REALIZZAZIONE DI UN IMMISSIONE DI ACQUE CHIARE
NEL FOSSO DEI GUASTRI IN LOC. SANT'ANGELO DI CELLE

INTEGRAZIONE DOCUMENTALE - Prot. N. E-0104943 del 05/03/2014

Catasto Terreni:
Foglio 15 partecelle 615-611-1507

COMMITTENTE:
NOVATECNO S.r.l.

L&P Engineering

I. Lori
Via Cannaiola 1/b, 06039, TREVI (PG) Italy
tel.: +39 392 970 71 49;
fax: +39 0742 78 01 92; email: info.lpservice@gmail.com

PROGETTISTA:



DOTT. ING. ILARIO LORI




SCHEMA RETE RACCOLTA ACQUE BIANCHE E INSERIMENTO VASCHE DI LAMINAZIONE

ELABORATO:

UNICA SCALA 1:500

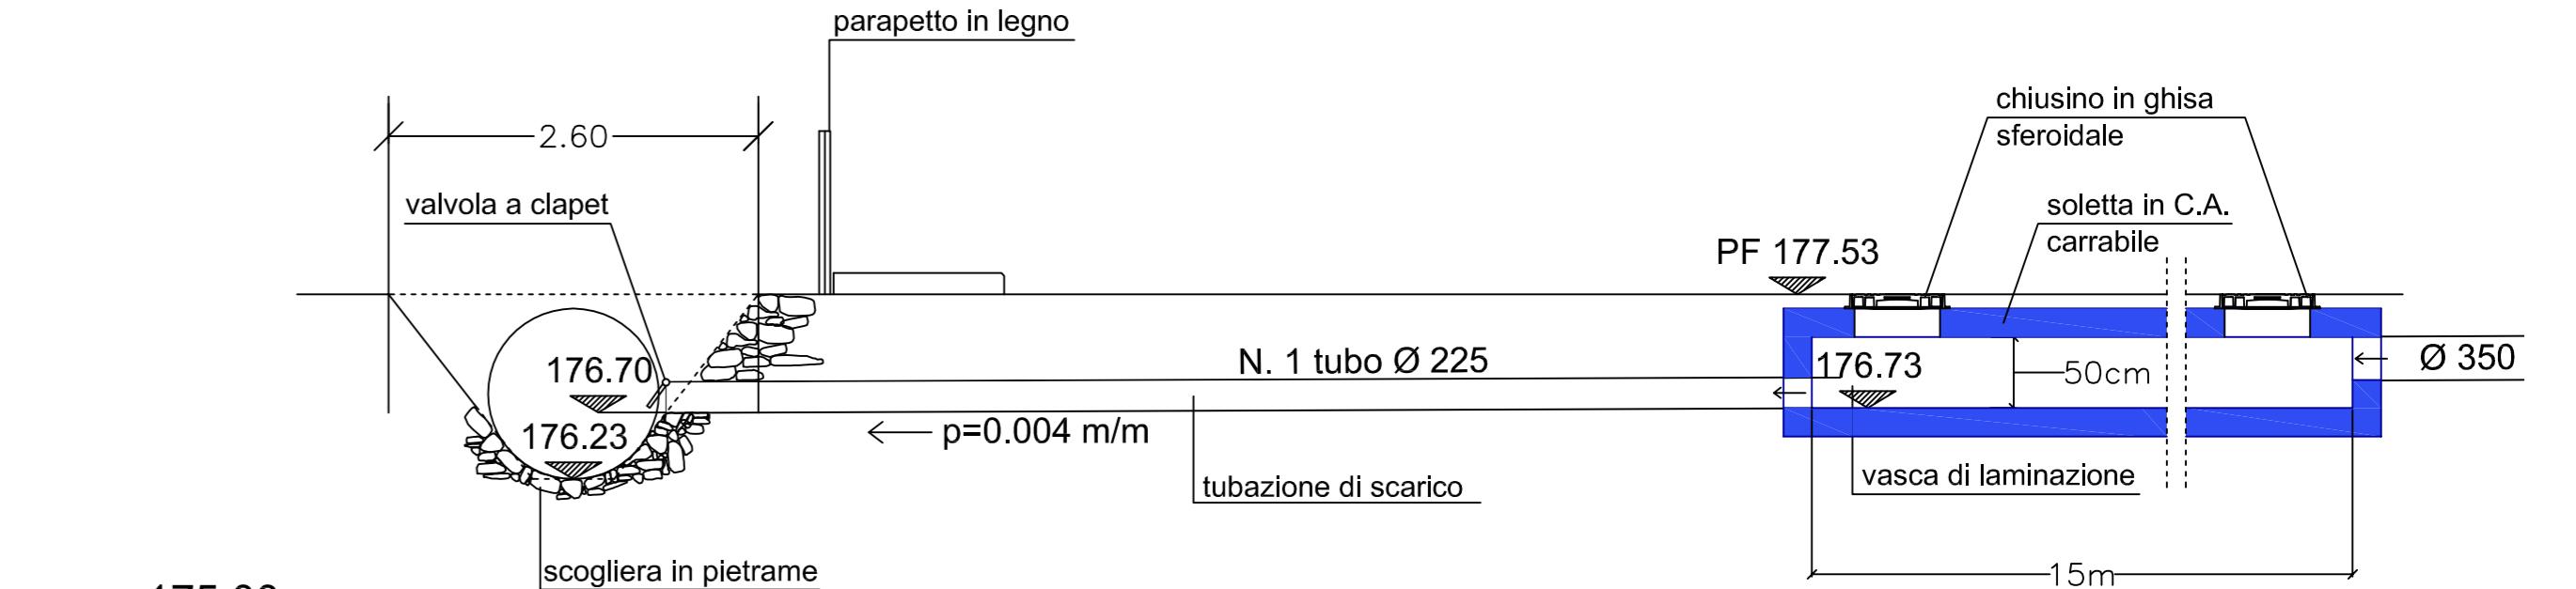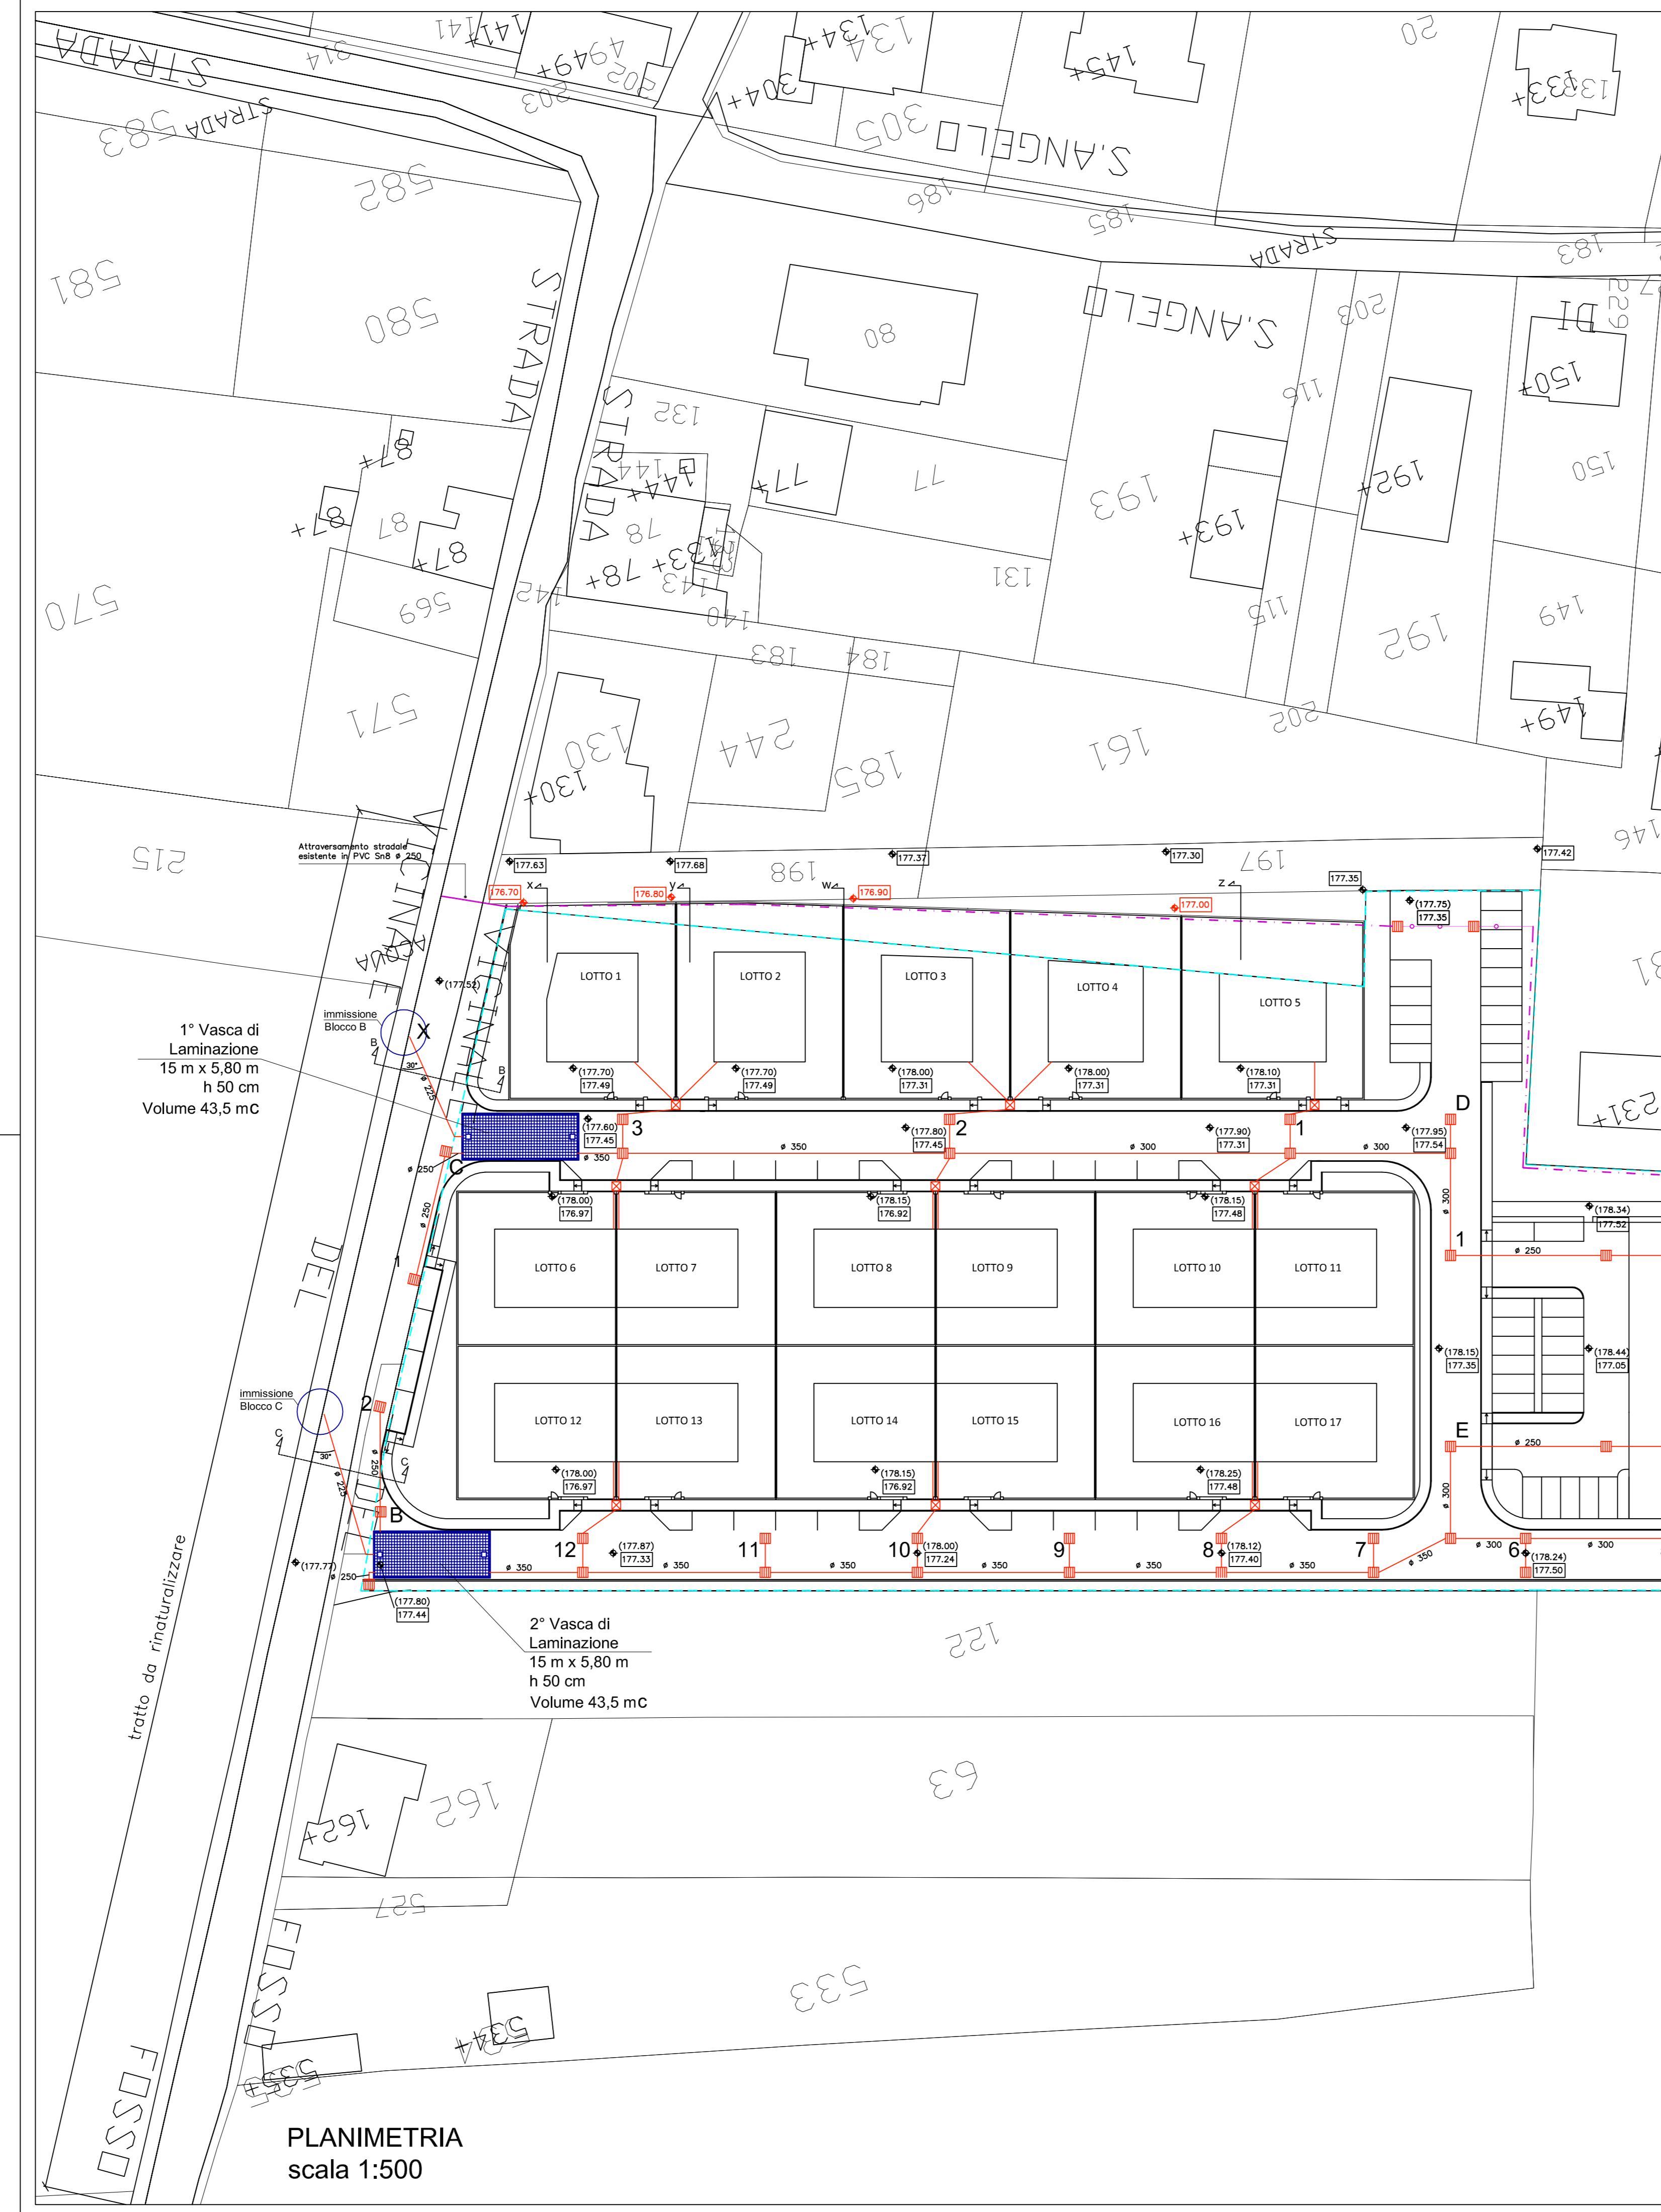

SEZIONE B-B
scala 1:50

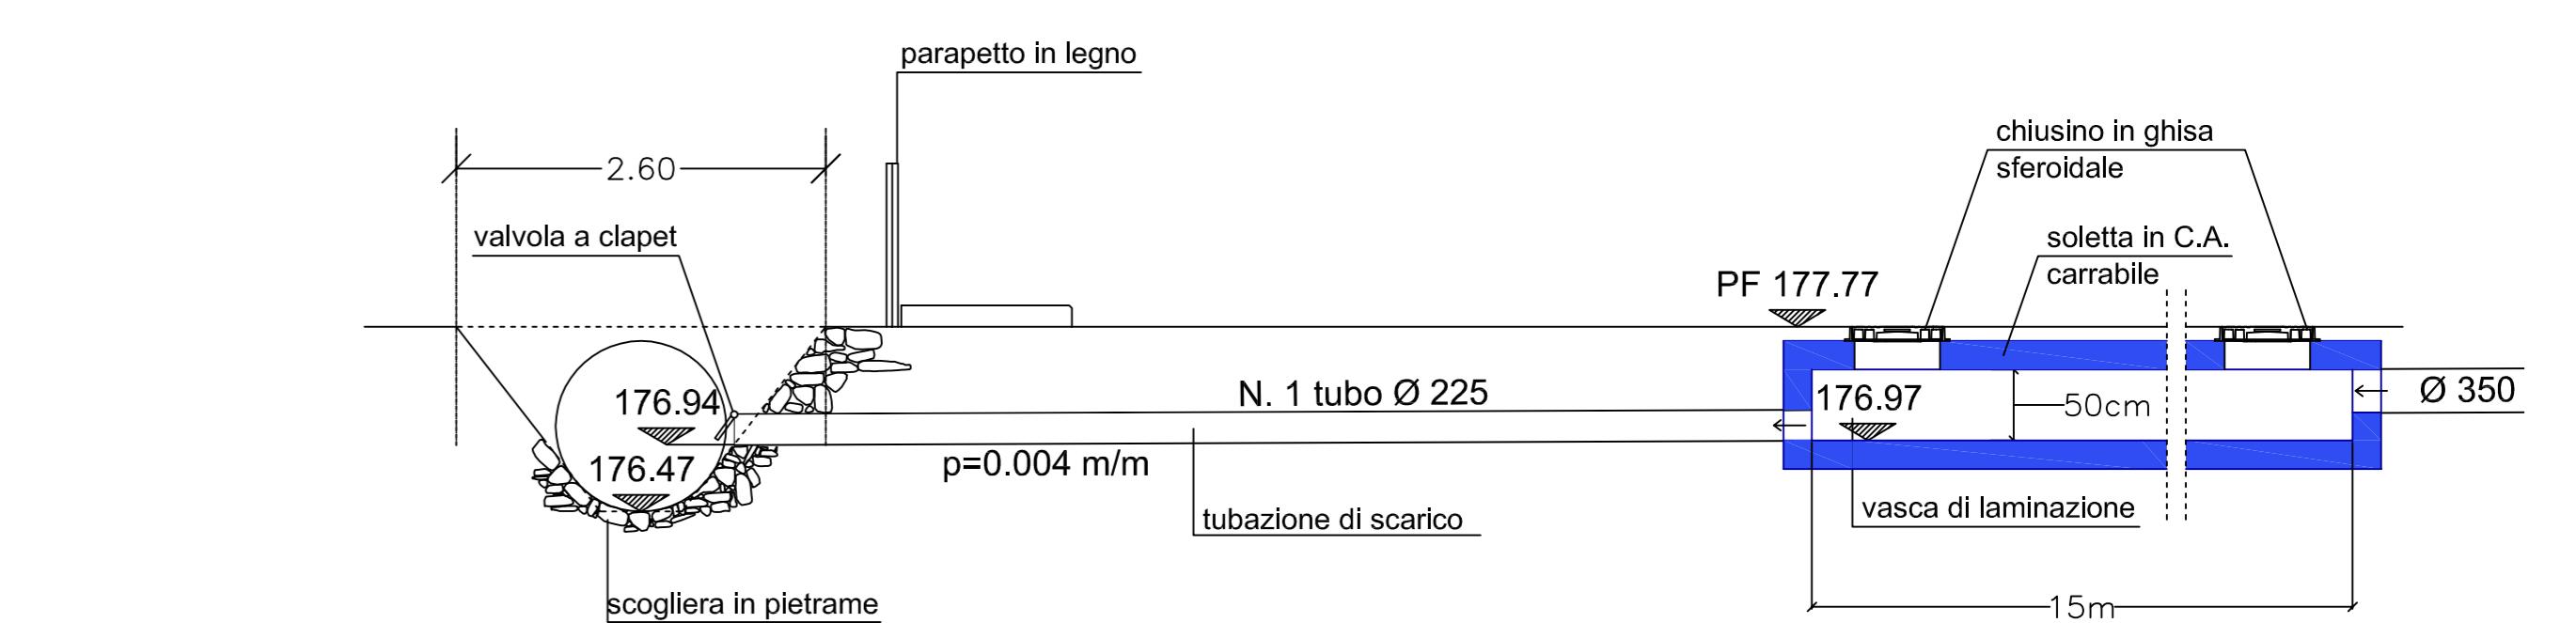

SEZIONE C-C
scala 1:50

