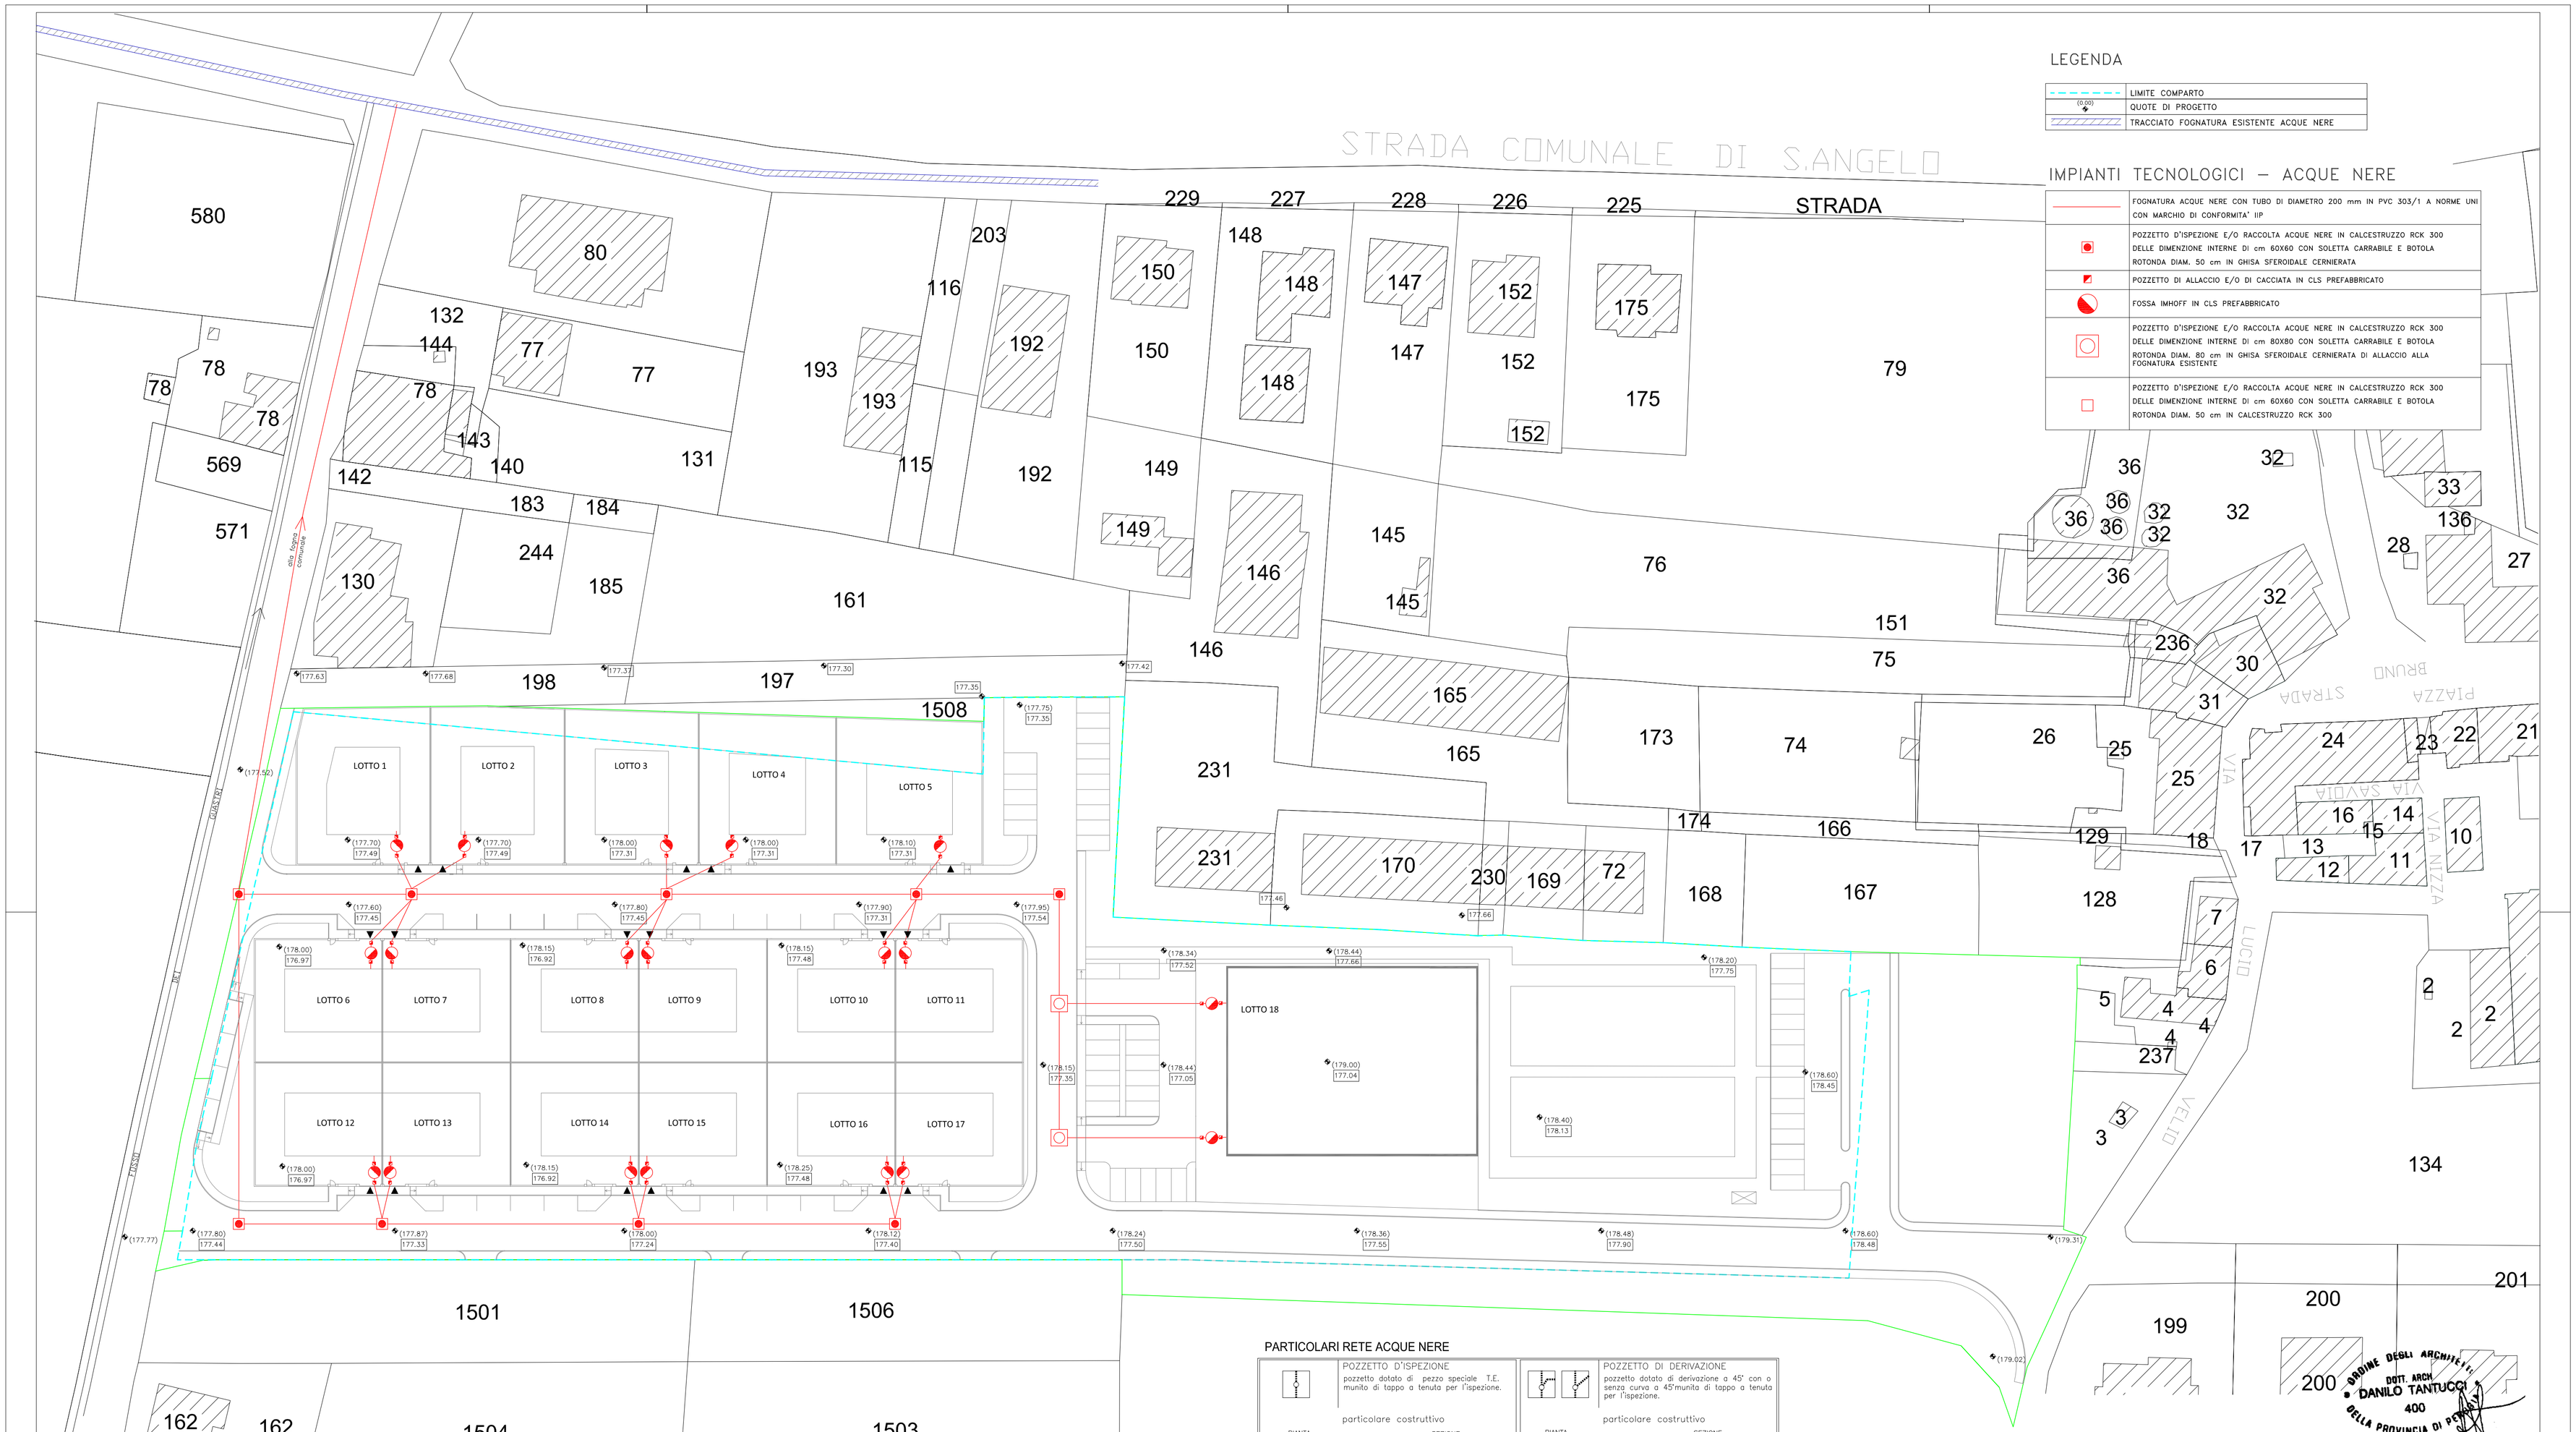

LEGENDA

	LIMITE COMPARTO
(0.00)	QUOTE DI PROGETTO
	TRACCIATO FOGNATURA ESISTENTE ACQUE NERE

IMPIANTI TECNOLOGICI – ACQUE NERE

	FOGNATURA ACQUE NERE CON TUBO DI DIAMETRO 200 mm IN PVC 303/1 A NORME UNI CON MARCHIO DI CONFORMITA' IIP
	POZZETTO D'ISPEZIONE E/O RACCOLTA ACQUE NERE IN CALCESTRUZZO RCK 300 DELLE DIMENZIONE INTERNE DI cm 60X60 CON SOLETTA CARRABILE E BOTOLA ROTONDA DIAM. 50 cm IN GHISA SFEROIDALE CERNIERATA
	POZZETTO DI ALLACCIO E/O DI CACCIATA IN CLS PREFABBRICATO
	FOSSA IMHOFF IN CLS PREFABBRICATO
	POZZETTO D'ISPEZIONE E/O RACCOLTA ACQUE NERE IN CALCESTRUZZO RCK 300 DELLE DIMENZIONE INTERNE DI cm 80X80 CON SOLETTA CARRABILE E BOTOLA ROTONDA DIAM. 80 cm IN GHISA SFEROIDALE CERNIERATA DI ALLACCIO ALLA FOGNATURA ESISTENTE
	POZZETTO D'ISPEZIONE E/O RACCOLTA ACQUE NERE IN CALCESTRUZZO RCK 300 DELLE DIMENZIONE INTERNE DI cm 60X60 CON SOLETTA CARRABILE E BOTOLA ROTONDA DIAM. 50 cm IN CALCESTRUZZO RCK 300

PARTICOLARI RETE ACQUE NERE

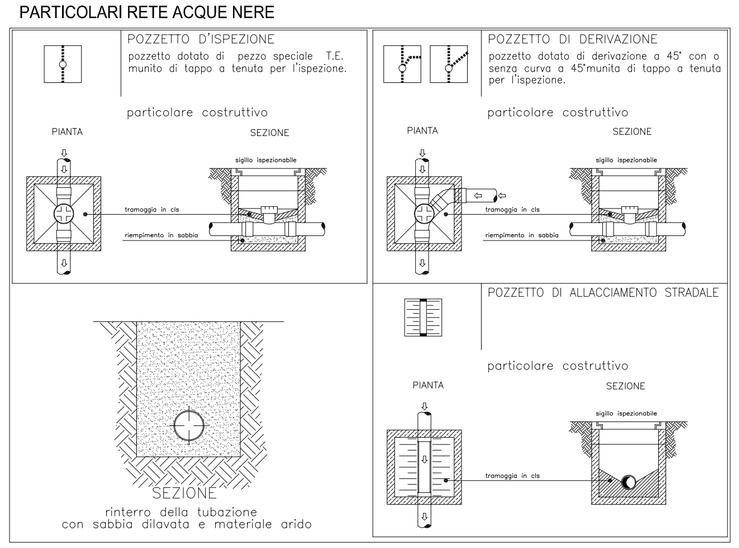

ORDINE DEGLI ARCHITETTI DELLA PROVINCIA DI PERUGIA
DOTT. ARCH. DANILO TANTUCCI
400

COMUNE DI DERUTA

PROGETTO
Variante al piano attuativo di iniziativa privata ai sensi della L.R. 11/2005 autorizzato con delibera del c.c. n. 129 del 21/12/2005.

COMMITTENTE
NOVATECNO S.r.l.

LOCALITA'
Deruta, fraz. Sant'Angelo di Celle, loc. San Michele

TAVOLA
6

ELABORATO
SMALTIMENTO ACQUE NERE

SCALA
1:500

DISEGNATORE

PROGETTISTA
Dott.Arch.Danilo Tantucci

TANTUCCI DANILO
ARCHITETTO
06123 PERUGIA VIA DEL LAVORO 4
TEL.075533175 CF.TNTDNL53S17G478G

DATA EMISSIONE
PROGETTO Maggio 2014

A norma di legge il presente disegno non potra' essere riprodotto ne consegnato a terzi ne utilizzato per scopi diversi da quello di destinazione senza l' autorizzazione scritta di questo studio tecnico che ne detiene la proprieta '.