



OGETTO: **REALIZZAZIONE STRADA DI COLLEGAMENTO TRA VIA DELL' INDUSTRIA E LA STRADA PROVINCIALE N. 377 IN DERUTA CAPOLUOGO. PROGETTO PRELIMINARE IN VARIANTE**

ELABORATI: **PARTICOLARI COSTRUTTIVI**


13

Scala 1:100, 1:50, 1:2000


DATA: SETTEMBRE 2015

IPROGETTISTI:


Si riserva la proprietà di questo disegno con diritto di copyright a tutta l'area autorizzata

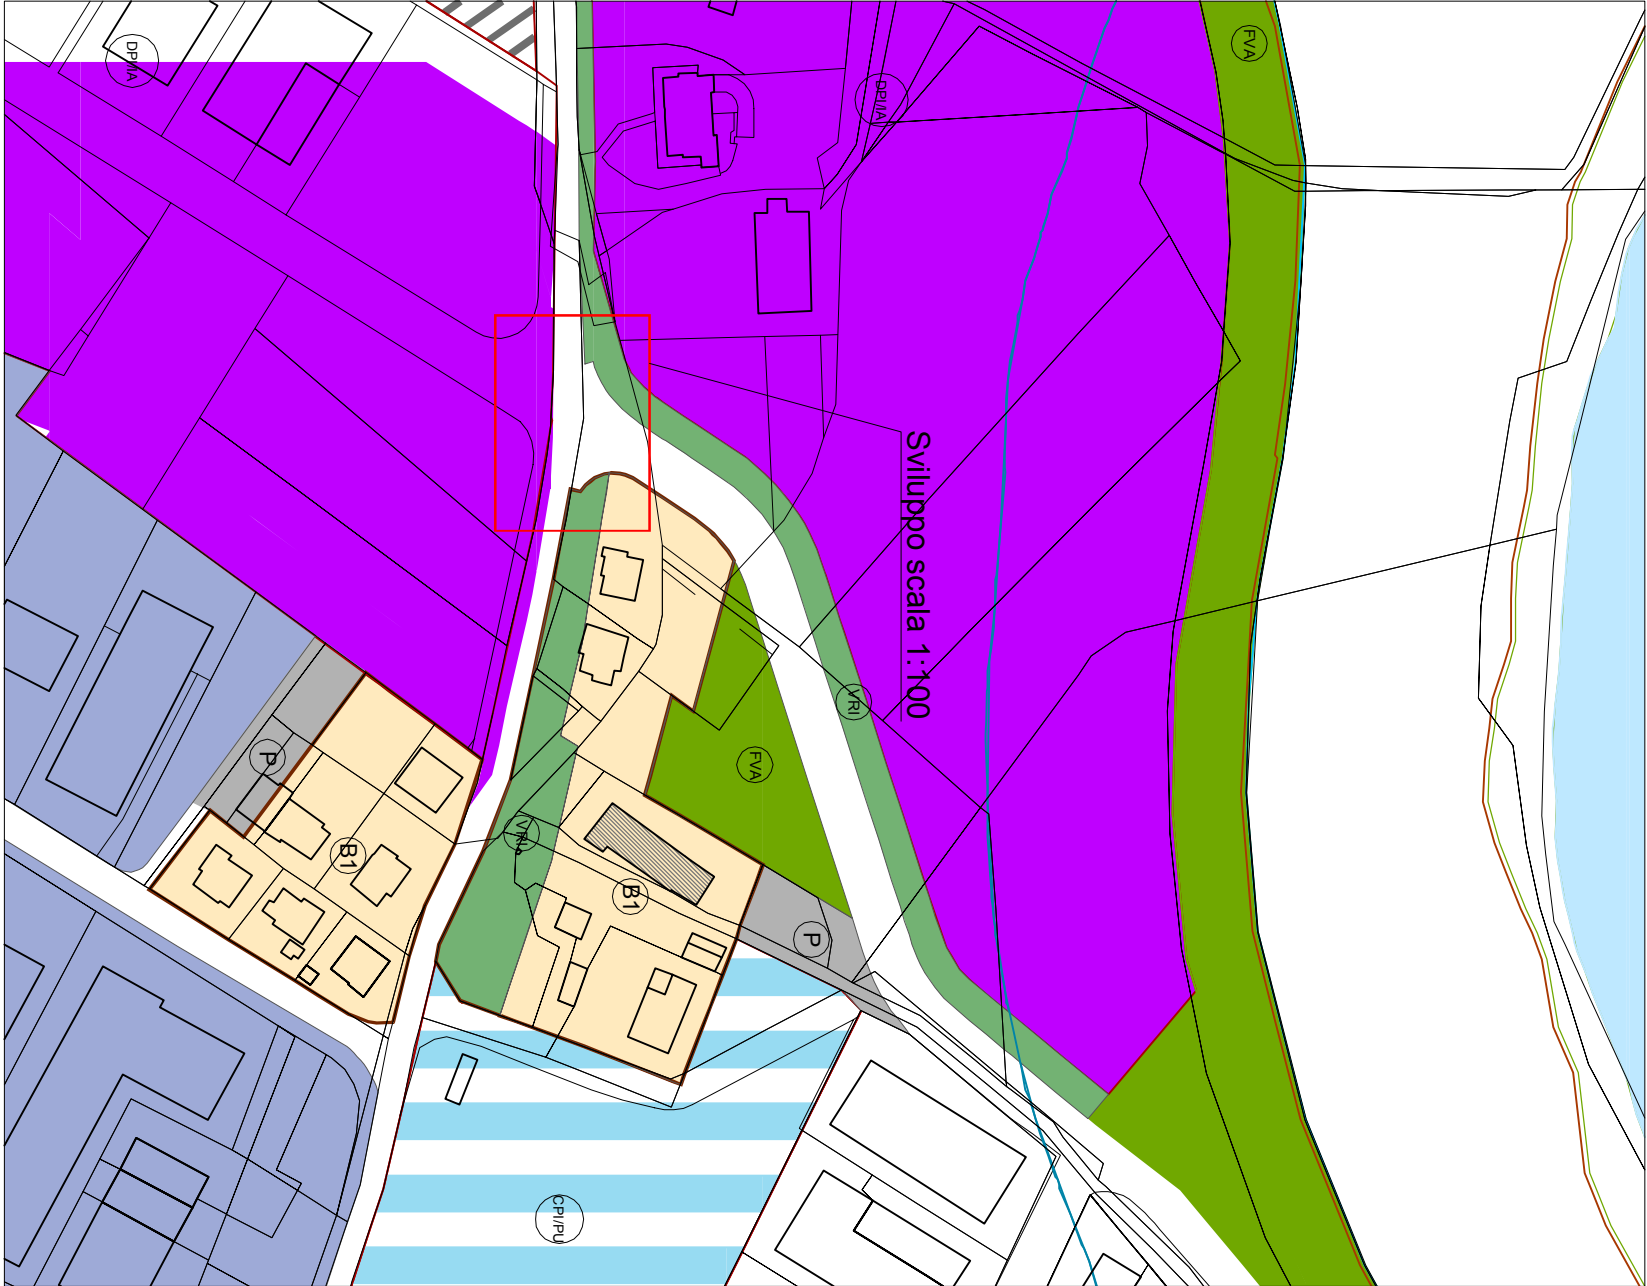

PRG PROGETTO Parte Operativa  
Scala 1:2000

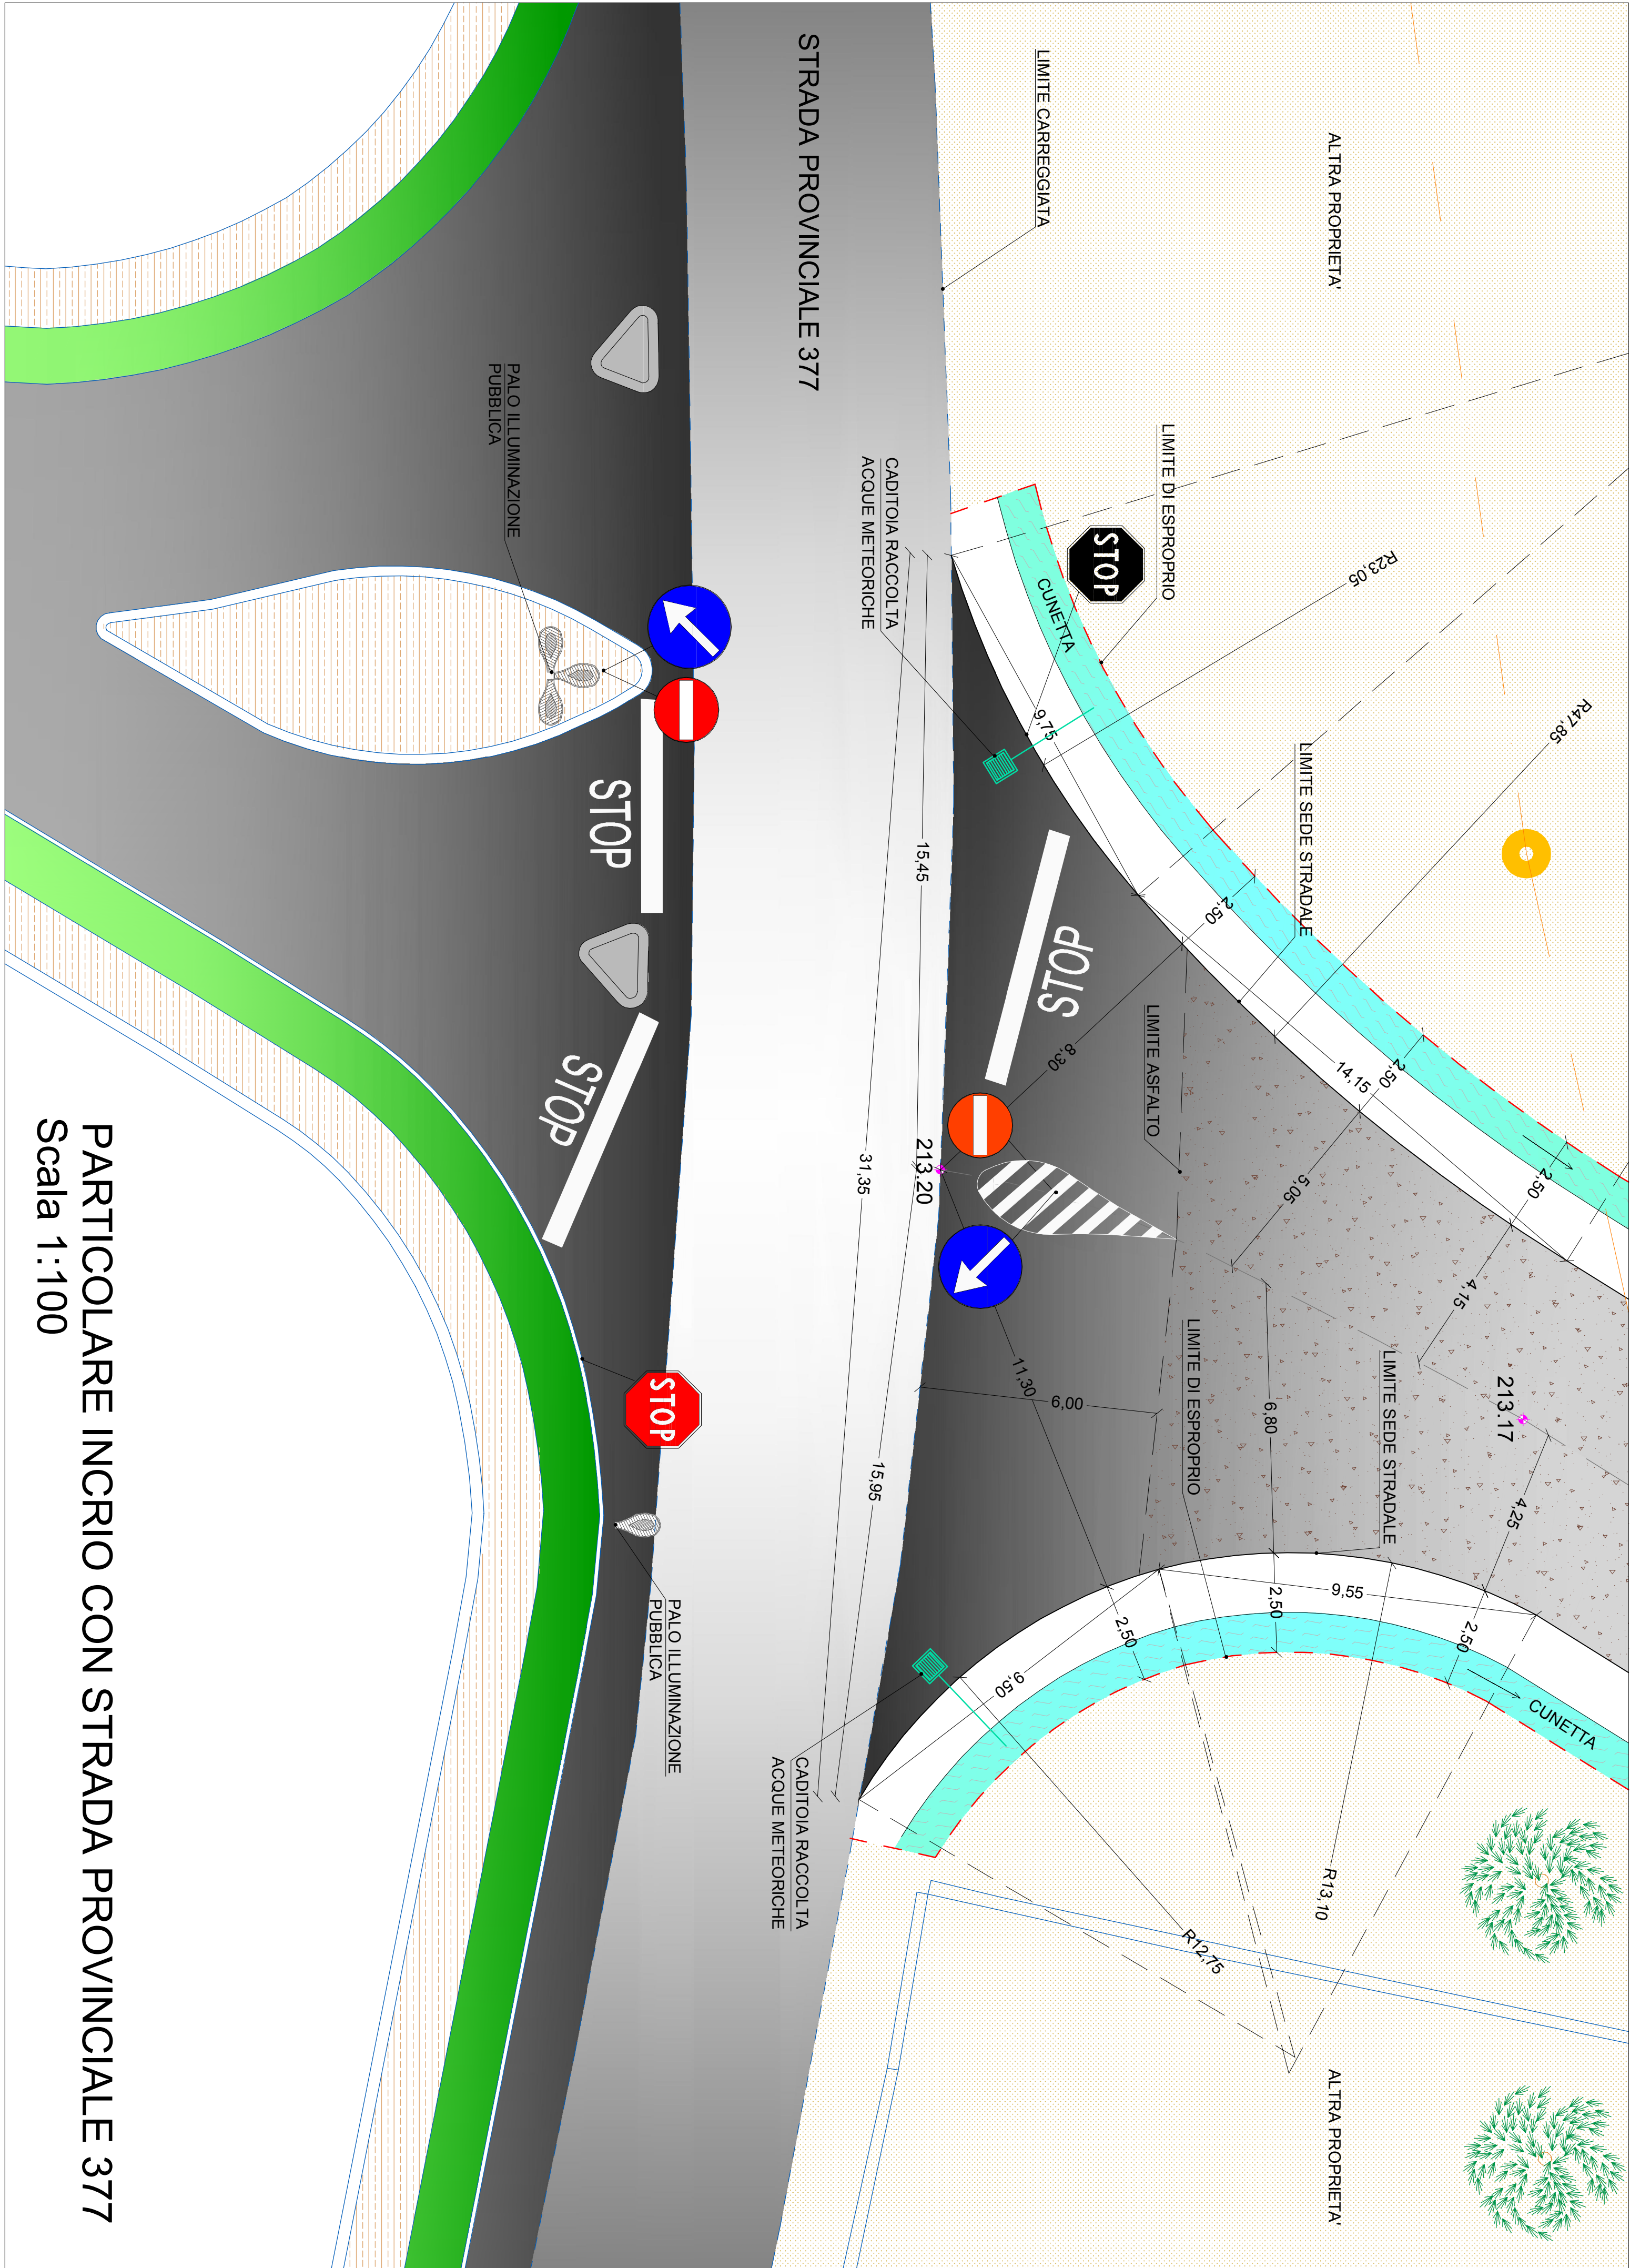

PARTICOLARE INCRIO CON STRADA PROVINCIALE 377  
Scala 1:100

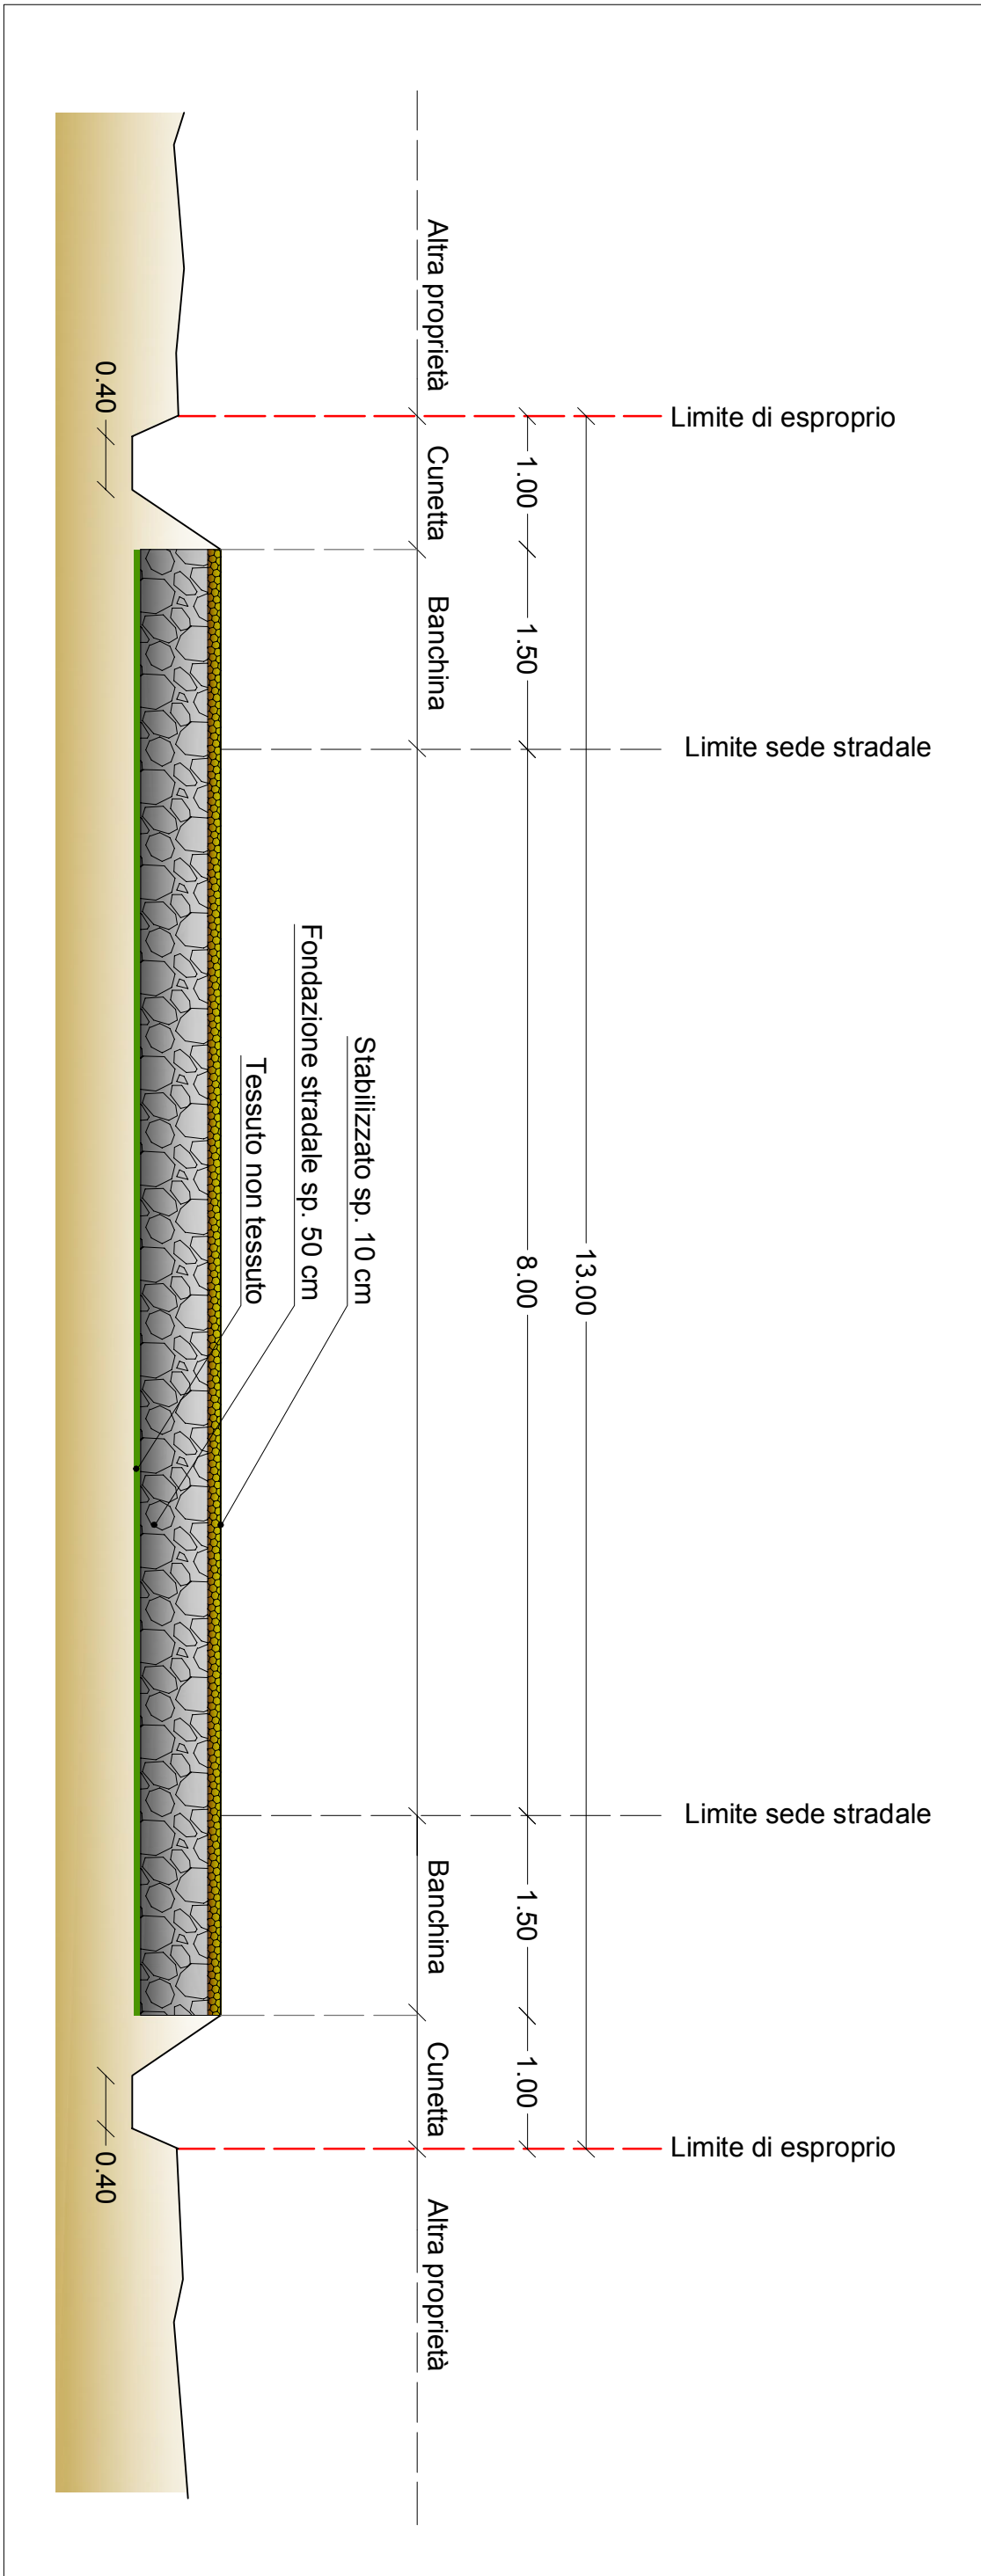

PARTICOLARE SEZIONE TIPO  
Scala 1:50