COMUNE DI DERUTA
AREA TECNICA

OGGETTO:

REALIZZAZIONE STRADA DI COLLEGAMENTO TRA VIA DELL' INDUSTRIA E LA STRADA PROVINCIALE N. 377 IN DERUTA CAPOLUOGO. PROGETTO PRELIMINARE IN VARIANTE

ELABORATI:

PIANO QUOTATO CON CURVE DI LIVELLO

Scala 1:500

TAV. 4

DATA: SETTEMBRE 2015

I PROGETTISTI:
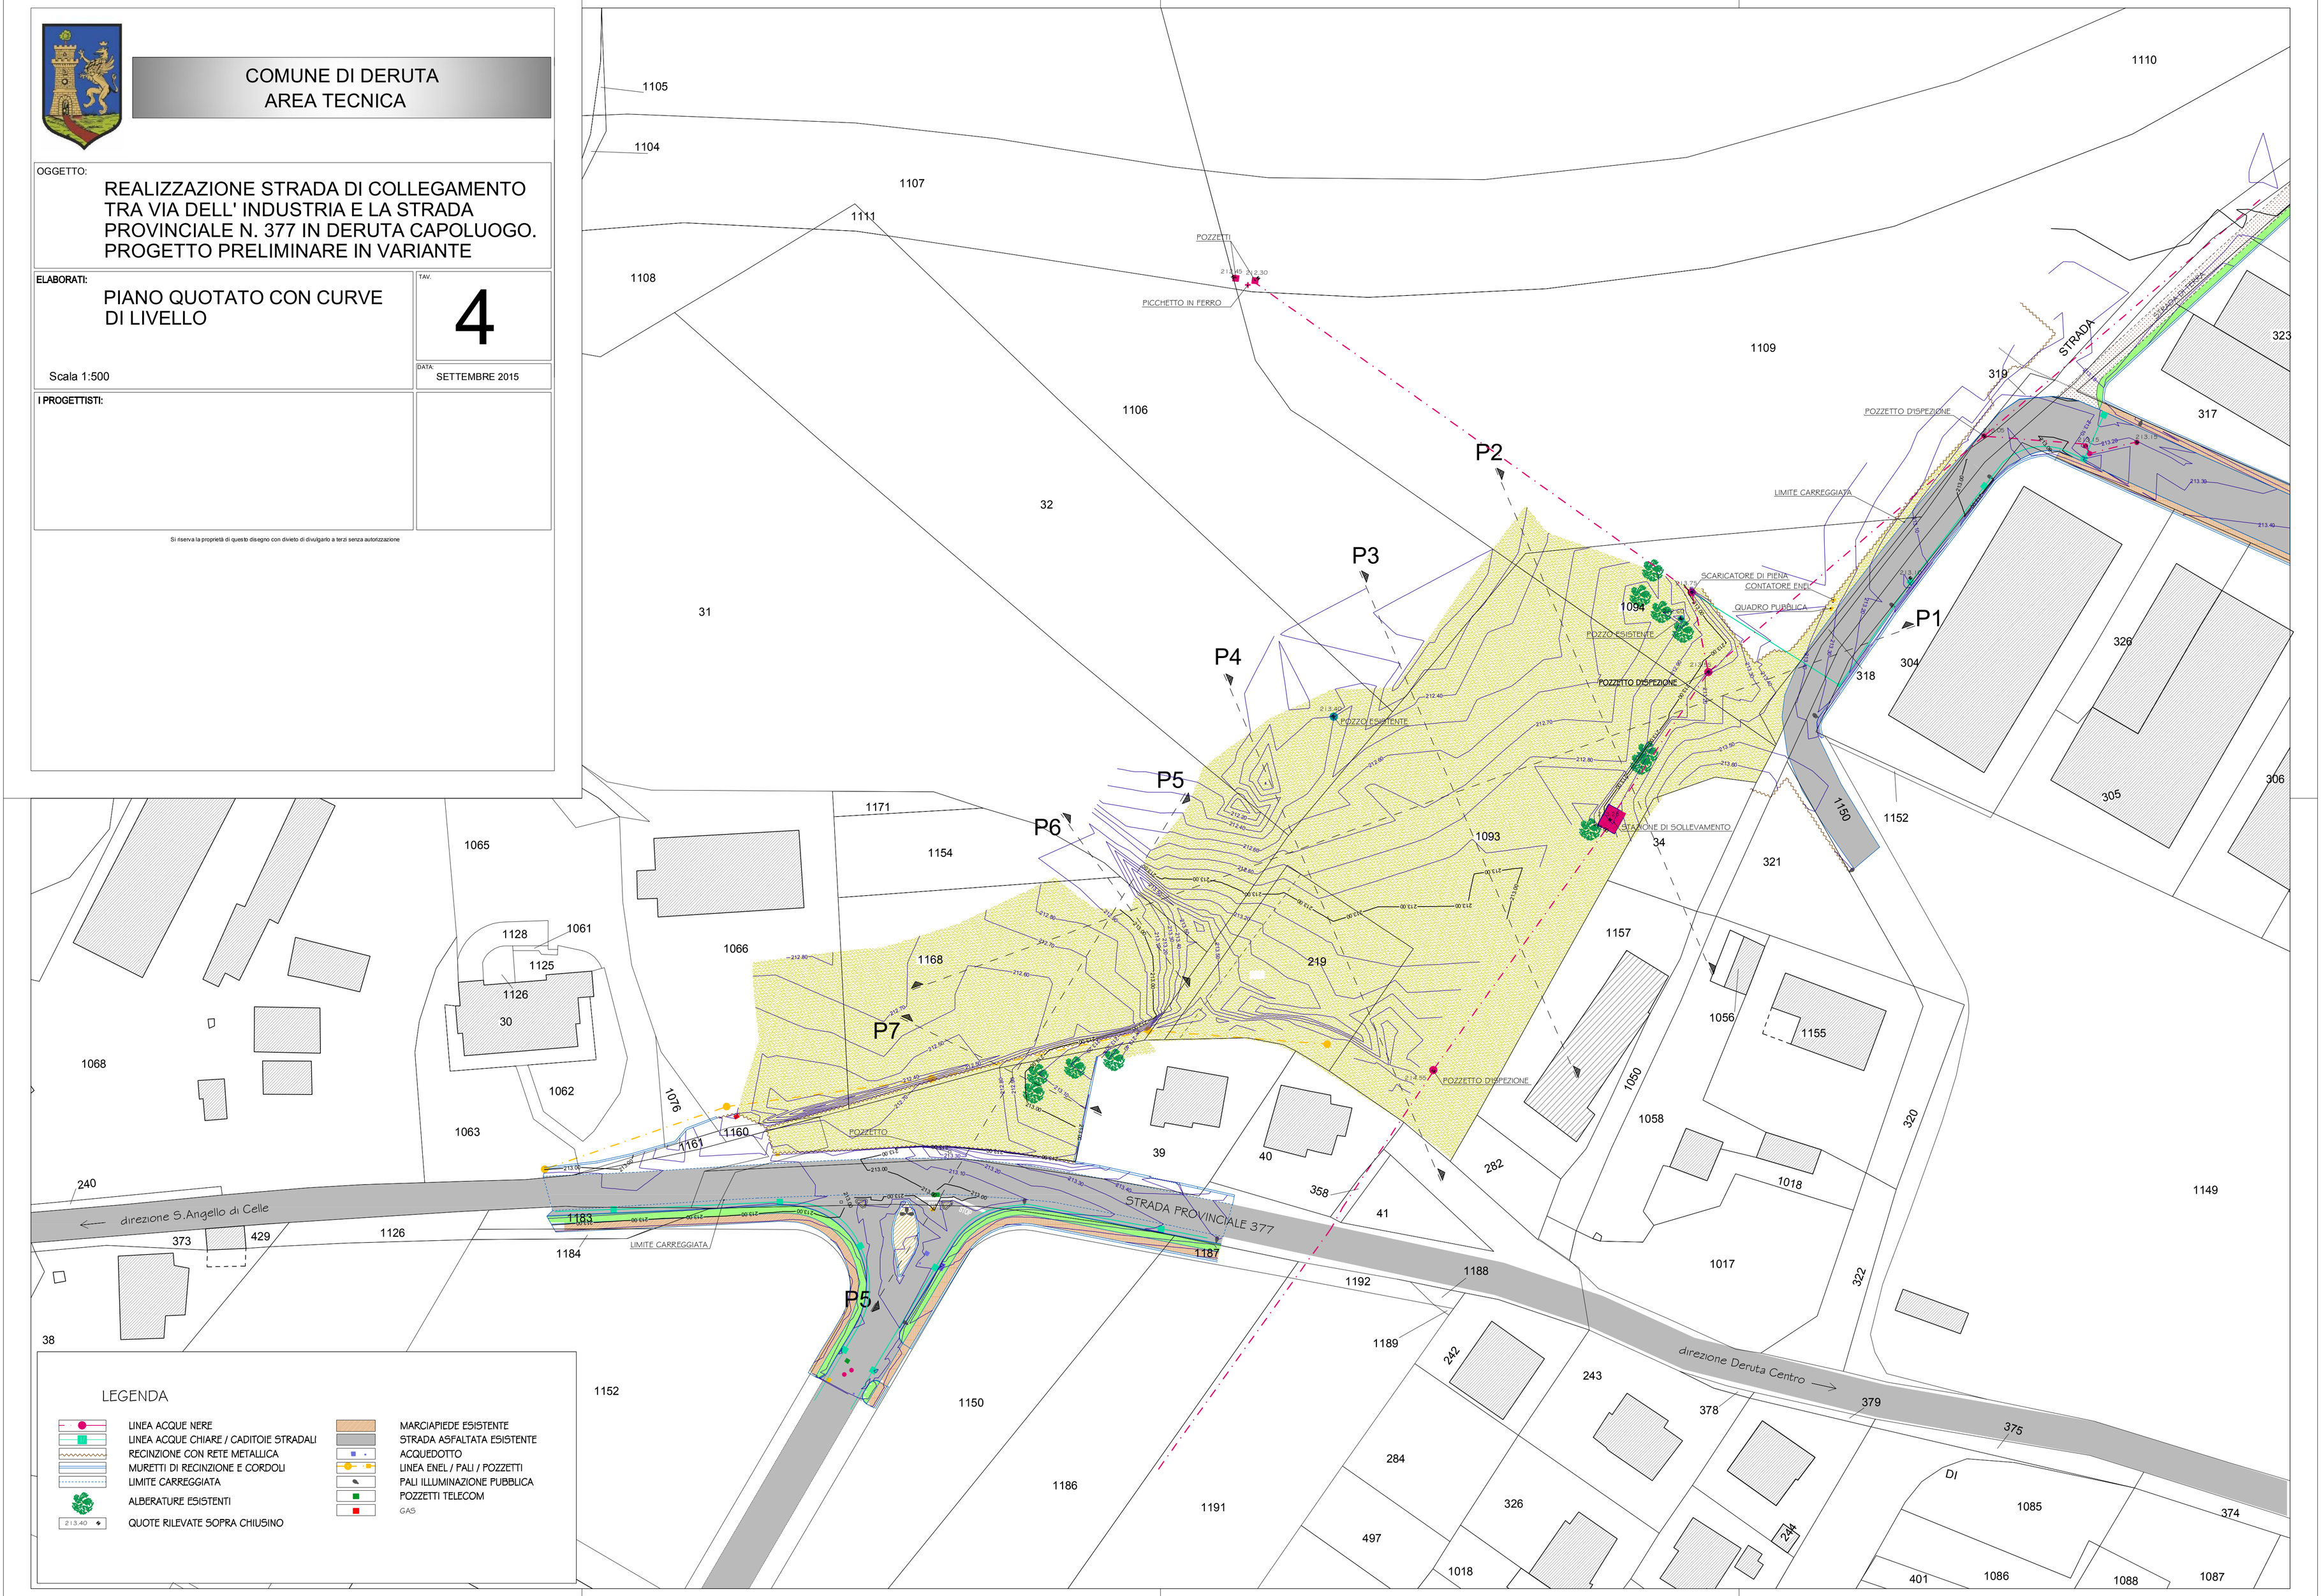
Si riserva la proprietà di questo disegno con divieto di divulgarlo a terzi senza autorizzazione