



COMUNE DI DERUTA
AREA TECNICA

OGGETTO:

REALIZZAZIONE STRADA DI COLLEGAMENTO
TRA VIA DELL' INDUSTRIA E LA STRADA
PROVINCIALE N. 377 IN DERUTA CAPOLUOGO.
PROGETTO ESECUTIVO

ELABORATI:

PLANIMETRI DI PROGETTO

REV.

5


DATA:

NOVEMBRE 2015

Scala 1:500

I PROGETTISTI:

Si riserva la proprietà di questo disegno con divieto di divulgare o testi senza autorizzazione

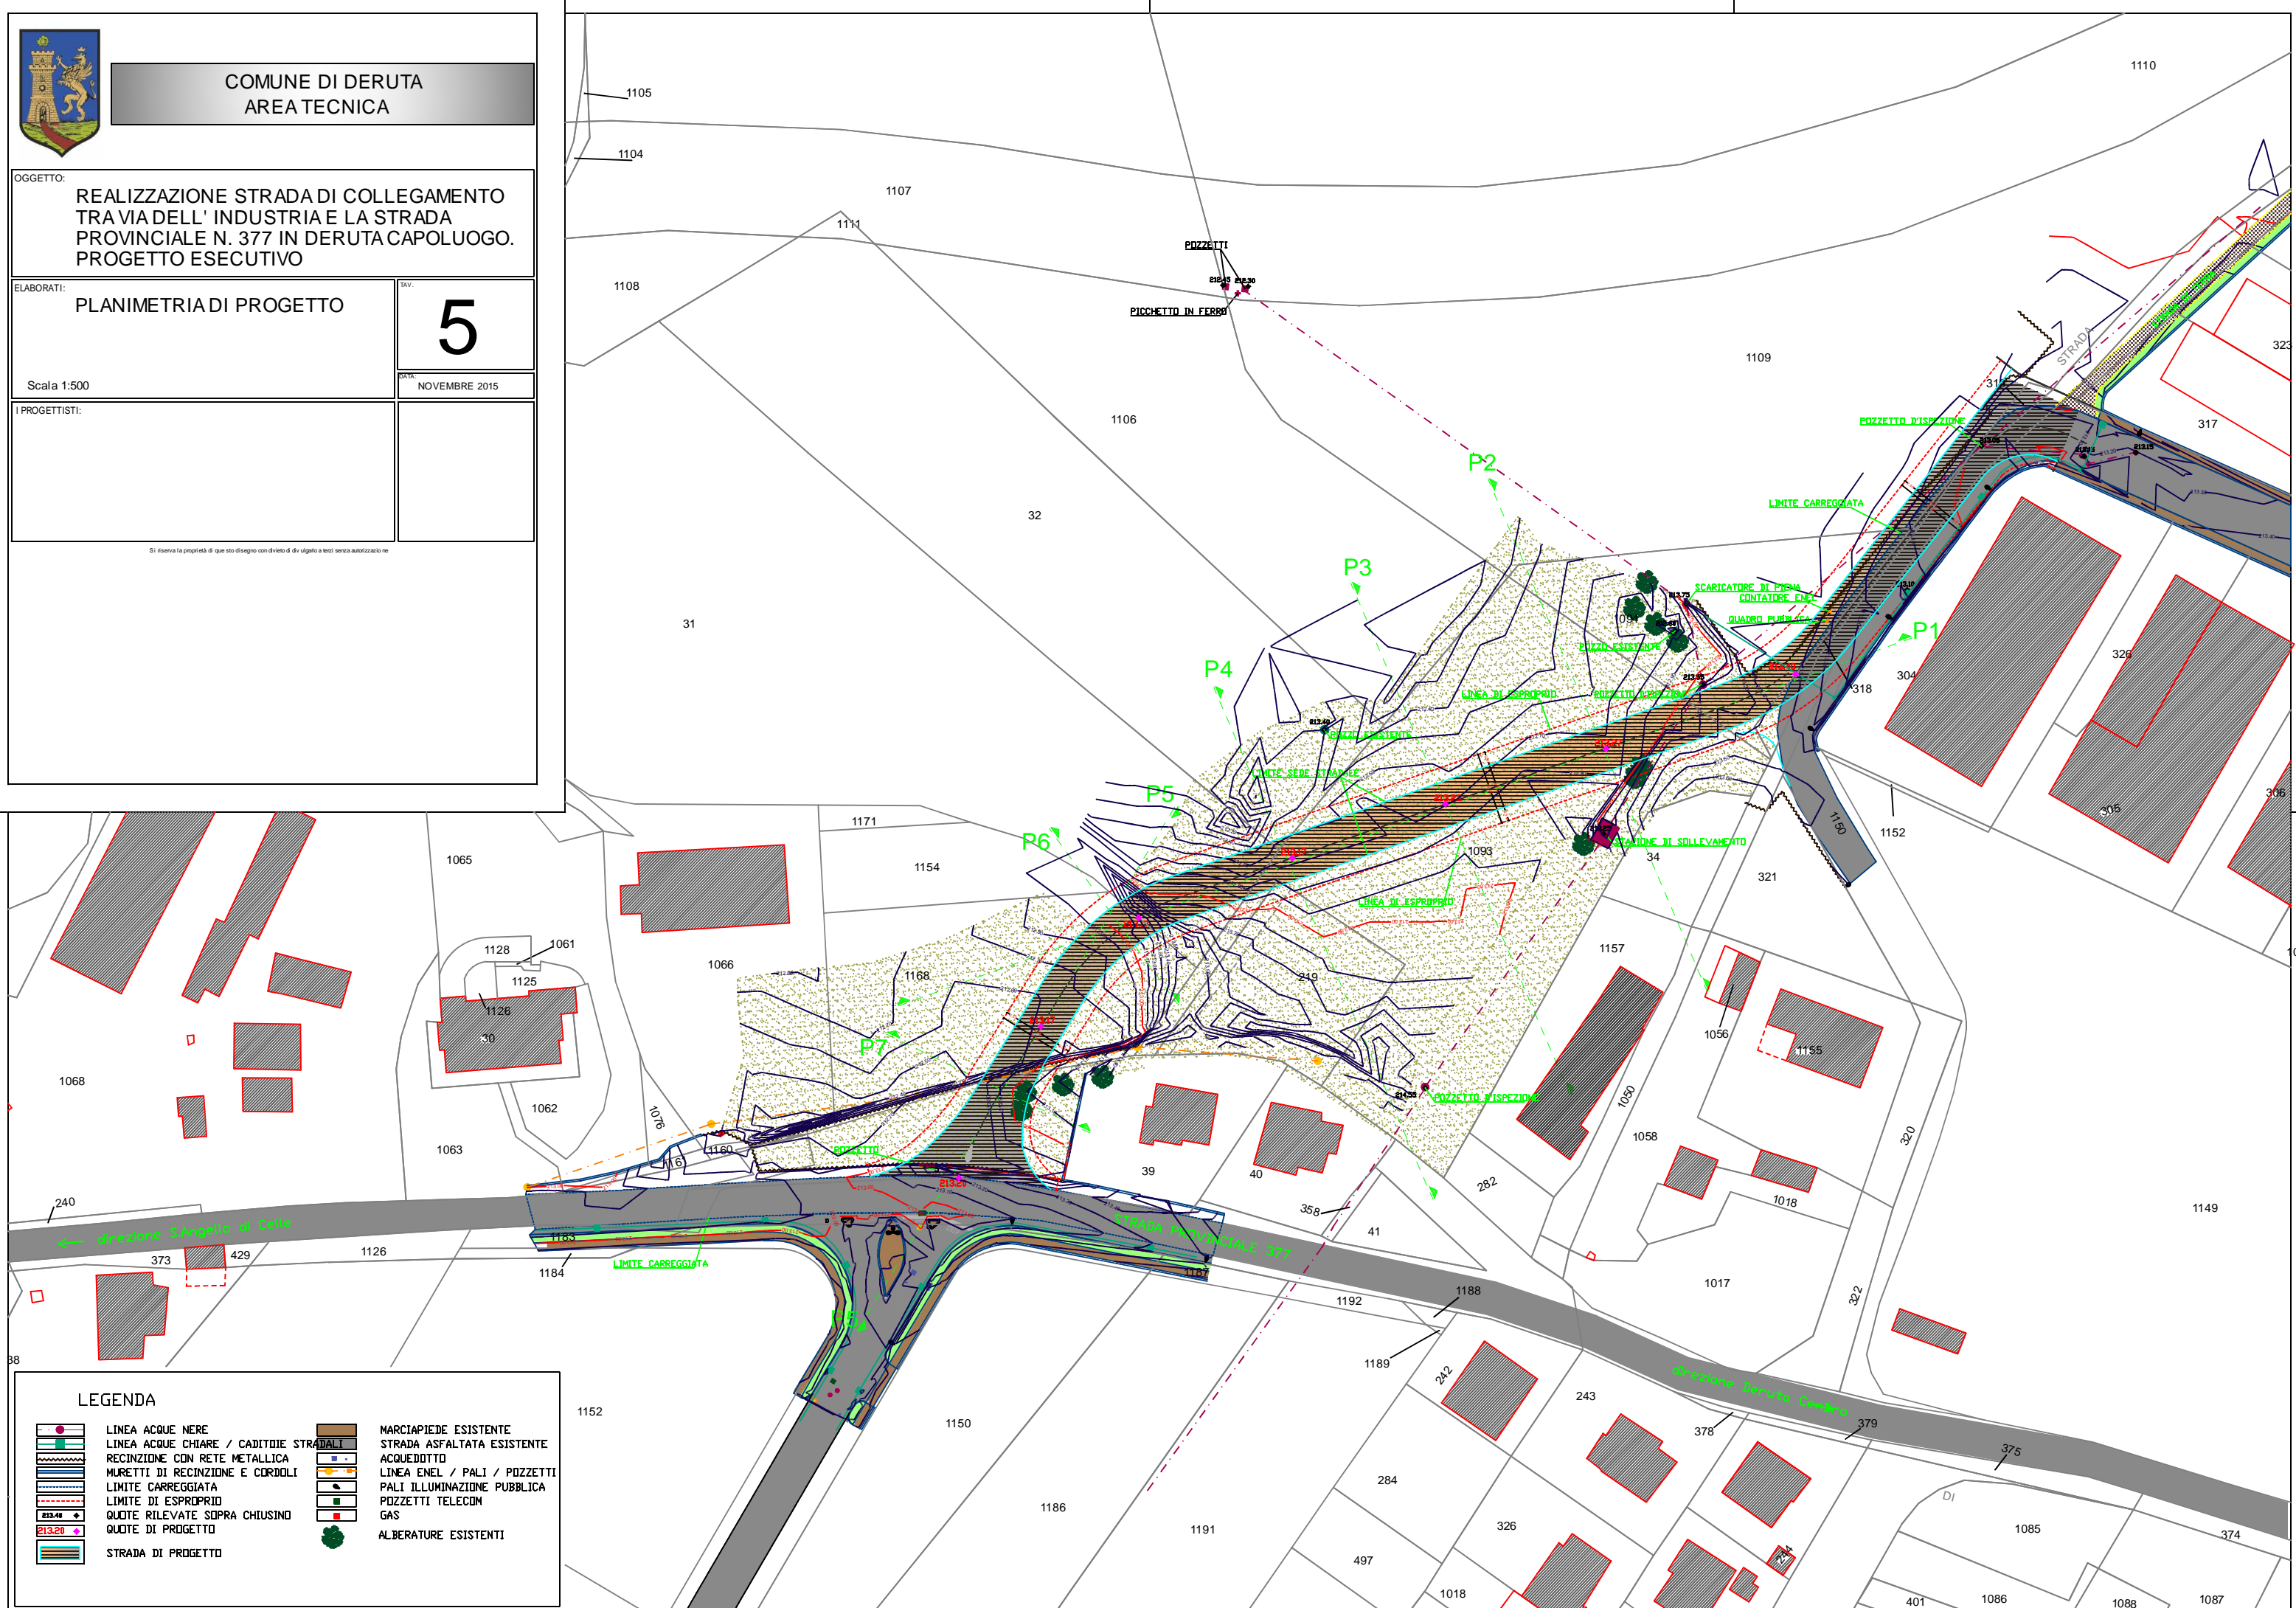

LEGENDA

- | | | | |
|--|--|--|------------------------------|
| | LINEA ACQUE NERE | | MARCIAPIEDE ESISTENTE |
| | LINEA ACQUE CHIARE / CADITOIE STRADALI | | STRADA ASFALTATA ESISTENTE |
| | RECINZIONE CON RETE METALLICA | | ACQUEDOTTO |
| | MURETTI DI RECINZIONE E CORDOLI | | LINEA ENEL / PALI / POZZETTI |
| | LIMITE CARREGGIATA | | PALI ILLUMINAZIONE PUBBLICA |
| | LIMITE DI ESPROPRIO | | POZZETTI TELECOM |
| | QUOTE RILEVATE SOPRA CHIUSINO | | GAS |
| | QUOTE DI PROGETTO | | ALBERATURE ESISTENTI |
| | STRADA DI PROGETTO | | |