



Fosso della Molinella

Aree di inondazione per Tr 50anni

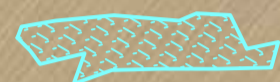


disciplina di cui all'art.28 delle N.T.A. del P.A.I.

Aree di inondazione per Tr 200 anni

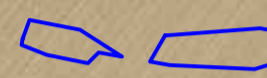


disciplina di cui all'art. 29 delle N.T.A. del P.A.I.

Aree di inondazione indiretta e marginale (per connessioni idrauliche / cedimento intubamenti)

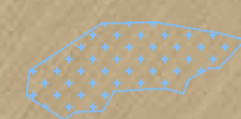

disciplina di cui all'art. 29 delle N.T.A del P.A.I.

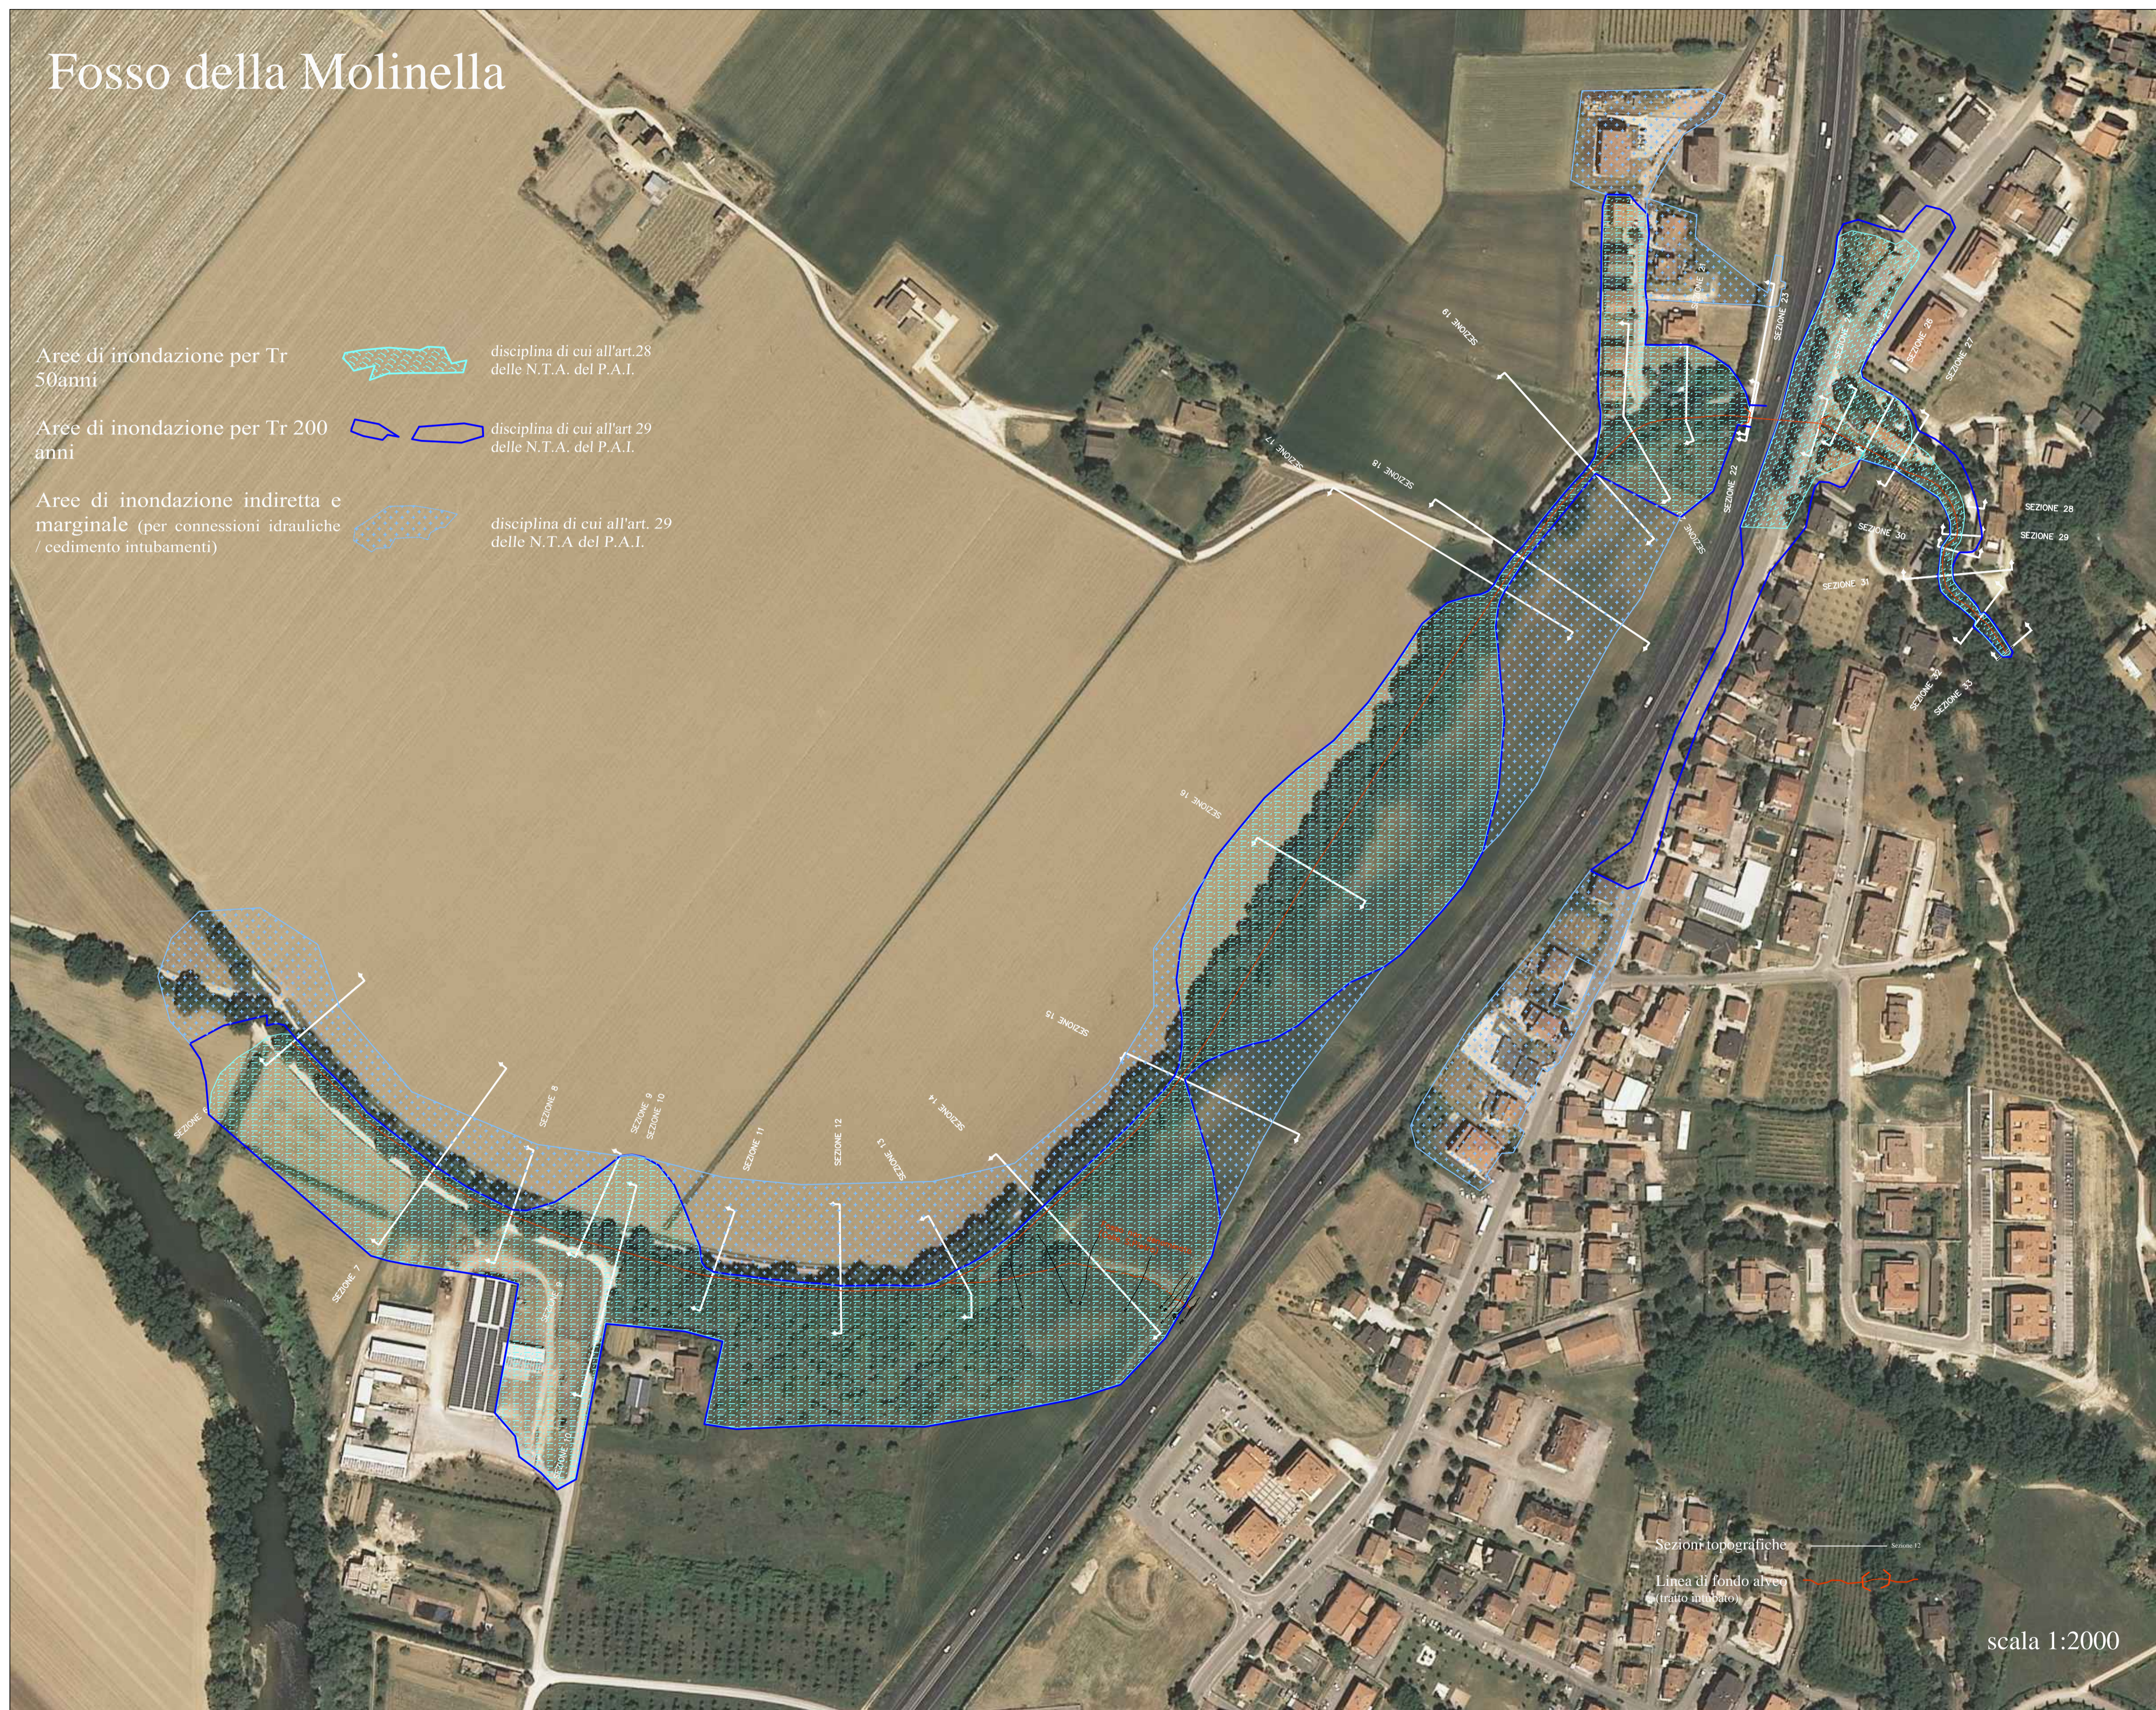

Sezioni topografiche

Linea di fondo alveo
(tratto intubato)

Sezione 12

scala 1:2000