

# PROVINCIA DI PERUGIA

Comune di Deruta

## VARIANTE AL PIANO ATTUATIVO DI INIZIATIVA PRIVATA AI SENSI DELLA L.R. 1/2015, AUTORIZZATO CON DELIBERA DEL CONSIGLIO COMUNALE N. 19 DEL 06/02/2014

AREA DISTINTA AL CATASTO TERRENI AL FOGLIO N. 28 PARTICELLE N. 58-195-1396-1457-1460  
INDIVIDUATA DAL PROG VIGENTE COME ZONA CP/IT  
DERUTA, VOC. PIOPPETO

Tel. 075/9711588 - Cel. 347/1700505  
e-mail celletti.alessandro@gmail.com

### PROPRIETA'

NOVATECNO S.R.L.  
VIA DONATELLA, 18/B  
06132 S.MARTINO IN CAMPO (PG)  
PARTITA IVA 01666310543

### PROGETTAZIONE E DIREZIONE DEI LAVORI

GEOM. ALESSANDRO CELLETTI  
VIA FRANCESCO BRIGANTI, 17  
06053 DERUTA (PG)

ELABORATO  
VERDE PUBBLICO - PARCHEGGI PUBBLICI  
PARCHEGGI PRIVATI  
PARTICOLARE ARREDO PUBBLICO





SCALA  
1:500

TAVOLA  
7

DATA  
AGOSTO 2016

**GEOMETRA**  
ALESSANDRO CELLETTI

C.F. CLLI SN78E04 G478K - P.IVA 03028250547  
VIA FRANCESCO BRIGANTI, 17 - 06053 DERUTA (PG)

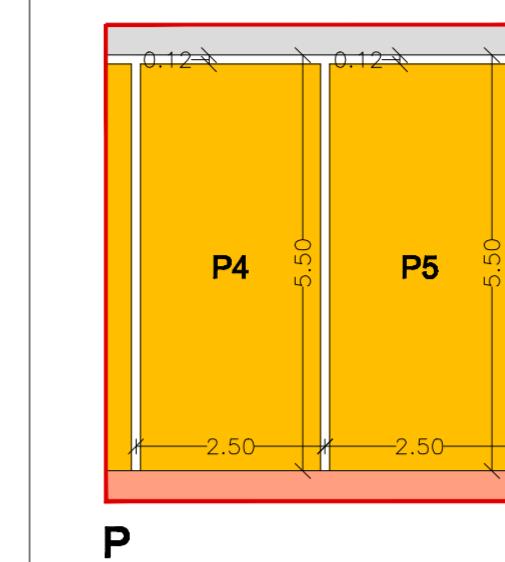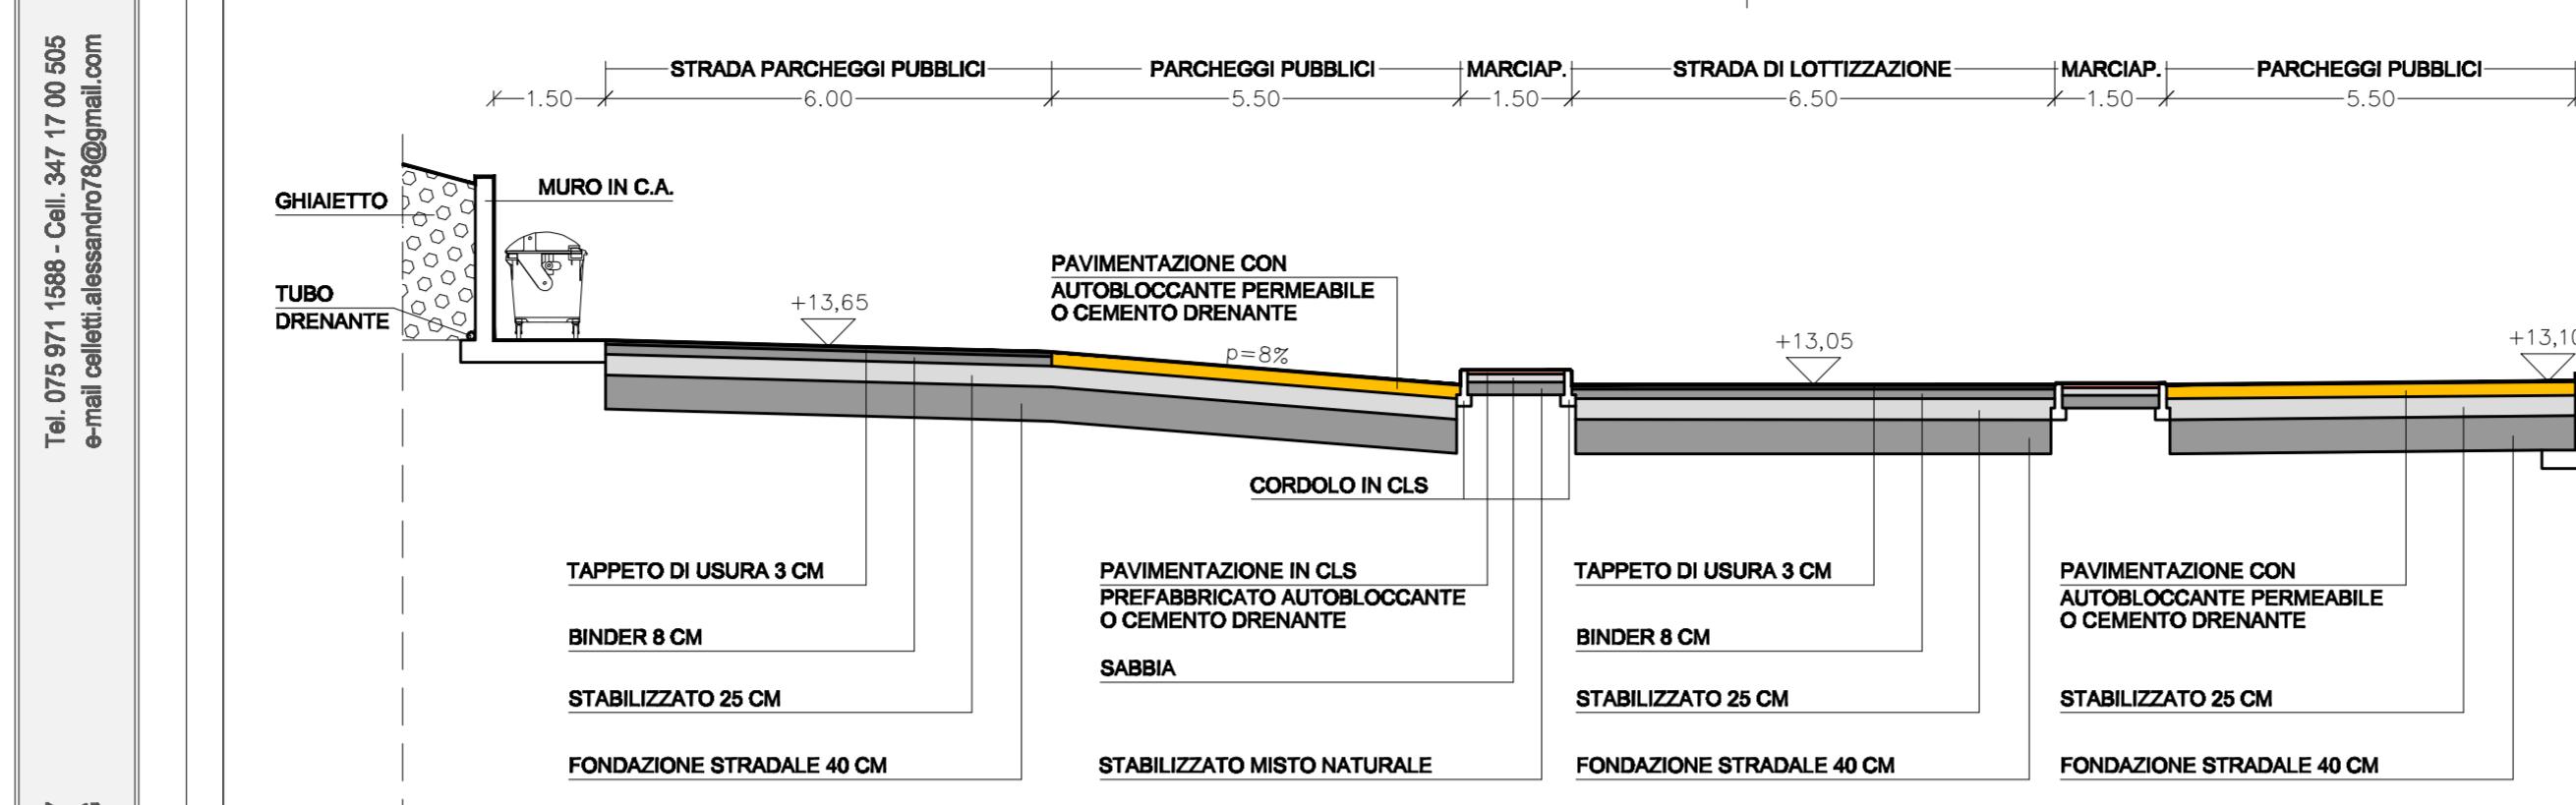

P  
DIMENSIONE PARCHEGGI  
SCALA 1:100

