

Comune di Deruta
Provincia di Perugia

Oggetto


Riqualificazione del parco "Falcone-Borsellino"

Ente proponente

Comune di Deruta

Località

Via dell'Argilla, Deruta

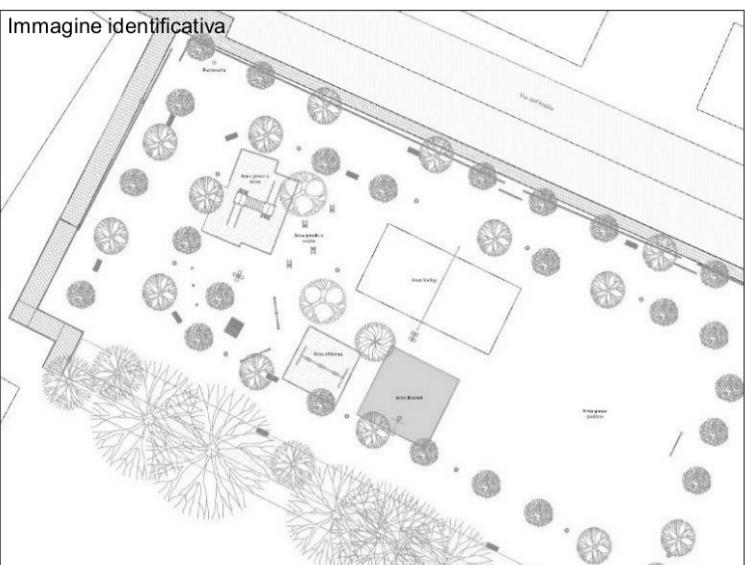

Spazio per timbri

Progettista

Elaborati grafici - Stato Attuale

File: COMMESSA1805401_PRELIMINARE00_EDF004_18054_Parco Falcone e Borsellino.EDF_PG

Data: 19/09/2018

Commissione n°: 18054

Rif. A1

Agg.

Scala: 1:200

Elaborato
01

Note:
BOZZA SUPERATO
COPIA STUDIO MODIFICATO



COMUNE di DERUTA
Area Lavori Pubblici
Piazza dei Consoli, 15
06053 Deruta (PG)
P.Iva 00222390544

LA DIFFUSIONE A TERZI E LA RIPRODUZIONE, ANCHE PARZIALE DI QUESTA TAVOLA, SENZA AUTORIZZAZIONE, E' VIETATA A TERMINI DI LEGGE

