

Comune di Deruta

Provincia di Perugia

Oggetto


Riqualificazione del parco "Falcone-Borsellino"

Ente proponente

Comune di Deruta

Località

Via dell'Argilla, Deruta

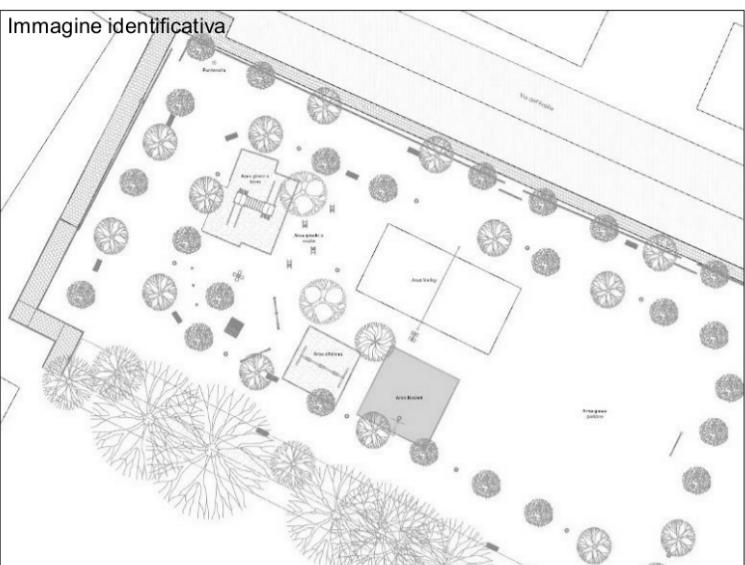

Spazio per timbri

Progettista

Elaborati grafici - Stato di progetto

File: COMMESSA1805401_PRELIMINARE00_EDF005_18054_Parco Falcone e Borsellino.EDF.PG

Data: 19/09/2018

Elaborato: 02

Commissa n°: 18054

Rif. A1

Agg.

Scala

Note

BOZZA SUPERATO


COPIA STUDIO MODIFICATO

COMUNE di DERUTA
Area Lavori Pubblici
Piazza dei Consoli, 15
06053 Deruta (PG)
P.Iva 00222390544

LA DIFFUSIONE A TERZI E LA RIPRODUZIONE, ANCHE PARZIALE DI QUESTA TAVOLA, SENZA AUTORIZZAZIONE, E' VIETATA A TERMINI DI LEGGE



PLANIMETRIA DELLO STATO DI PROGETTO SCALA 1:200

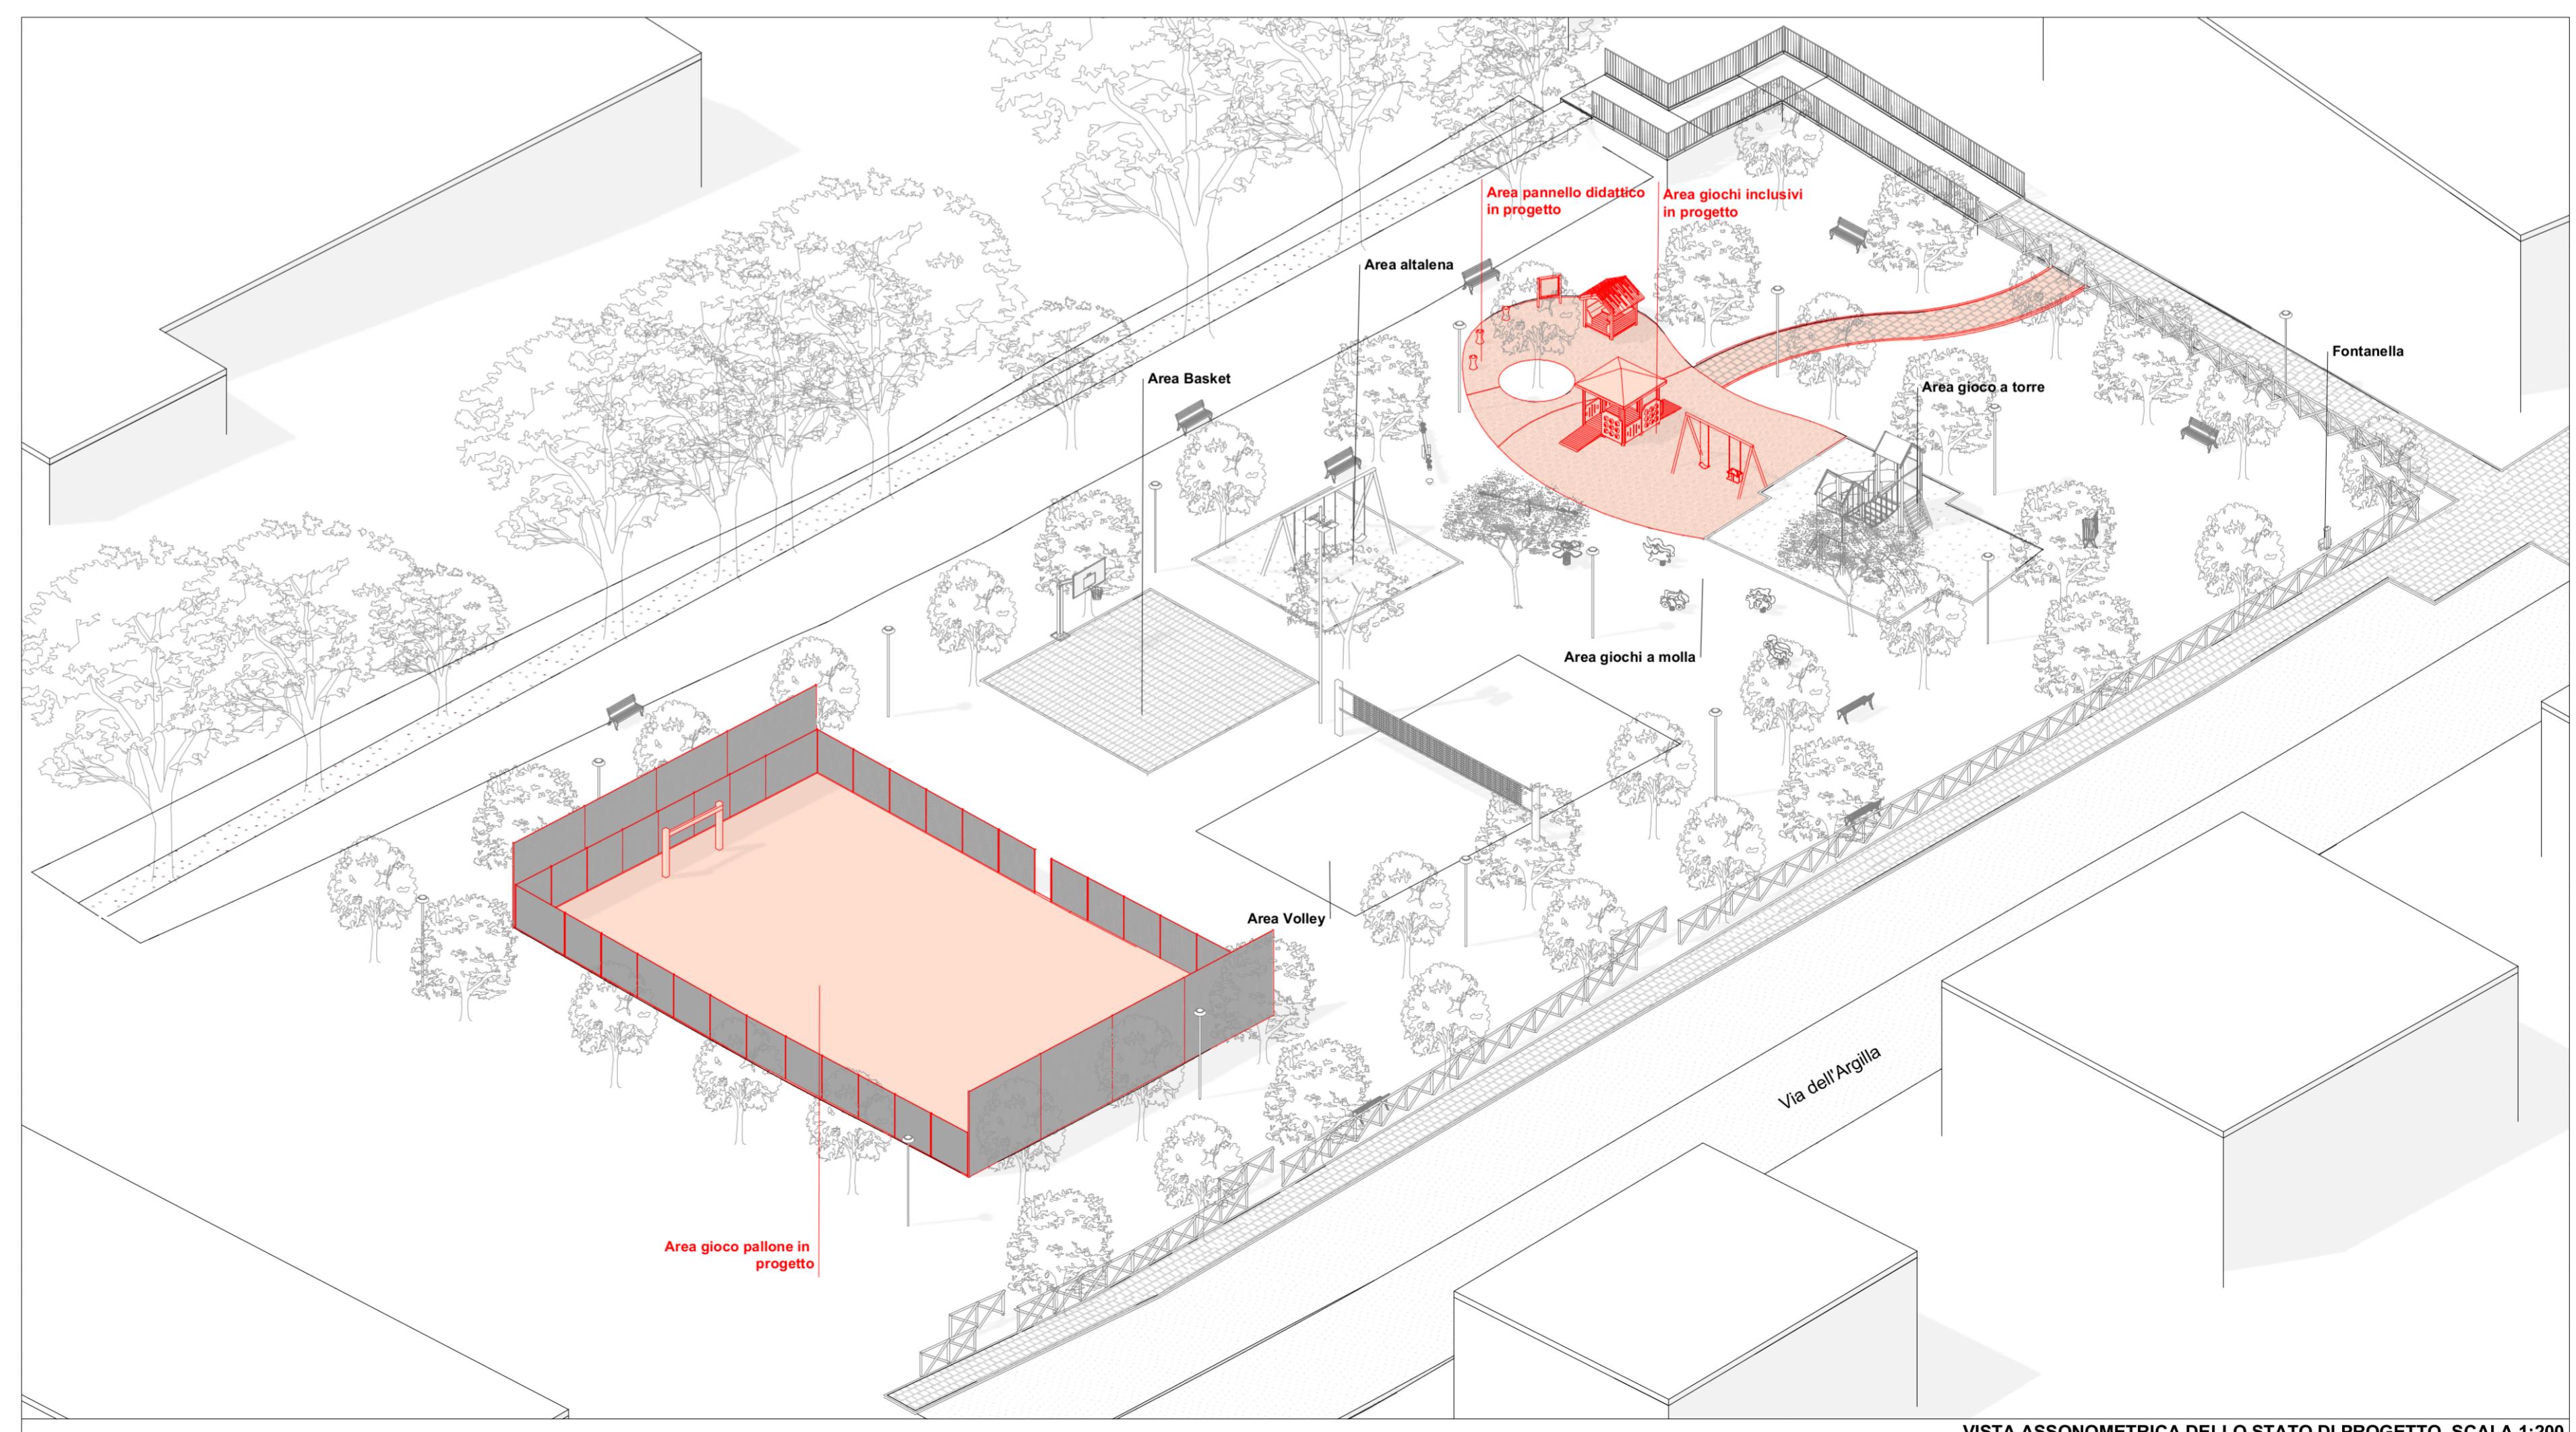

VISTA ASSONOMETRICA DELLO STATO DI PROGETTO SCALA 1:200