


PLANIMETRIA DI CANTIERE

SCALA 1:200

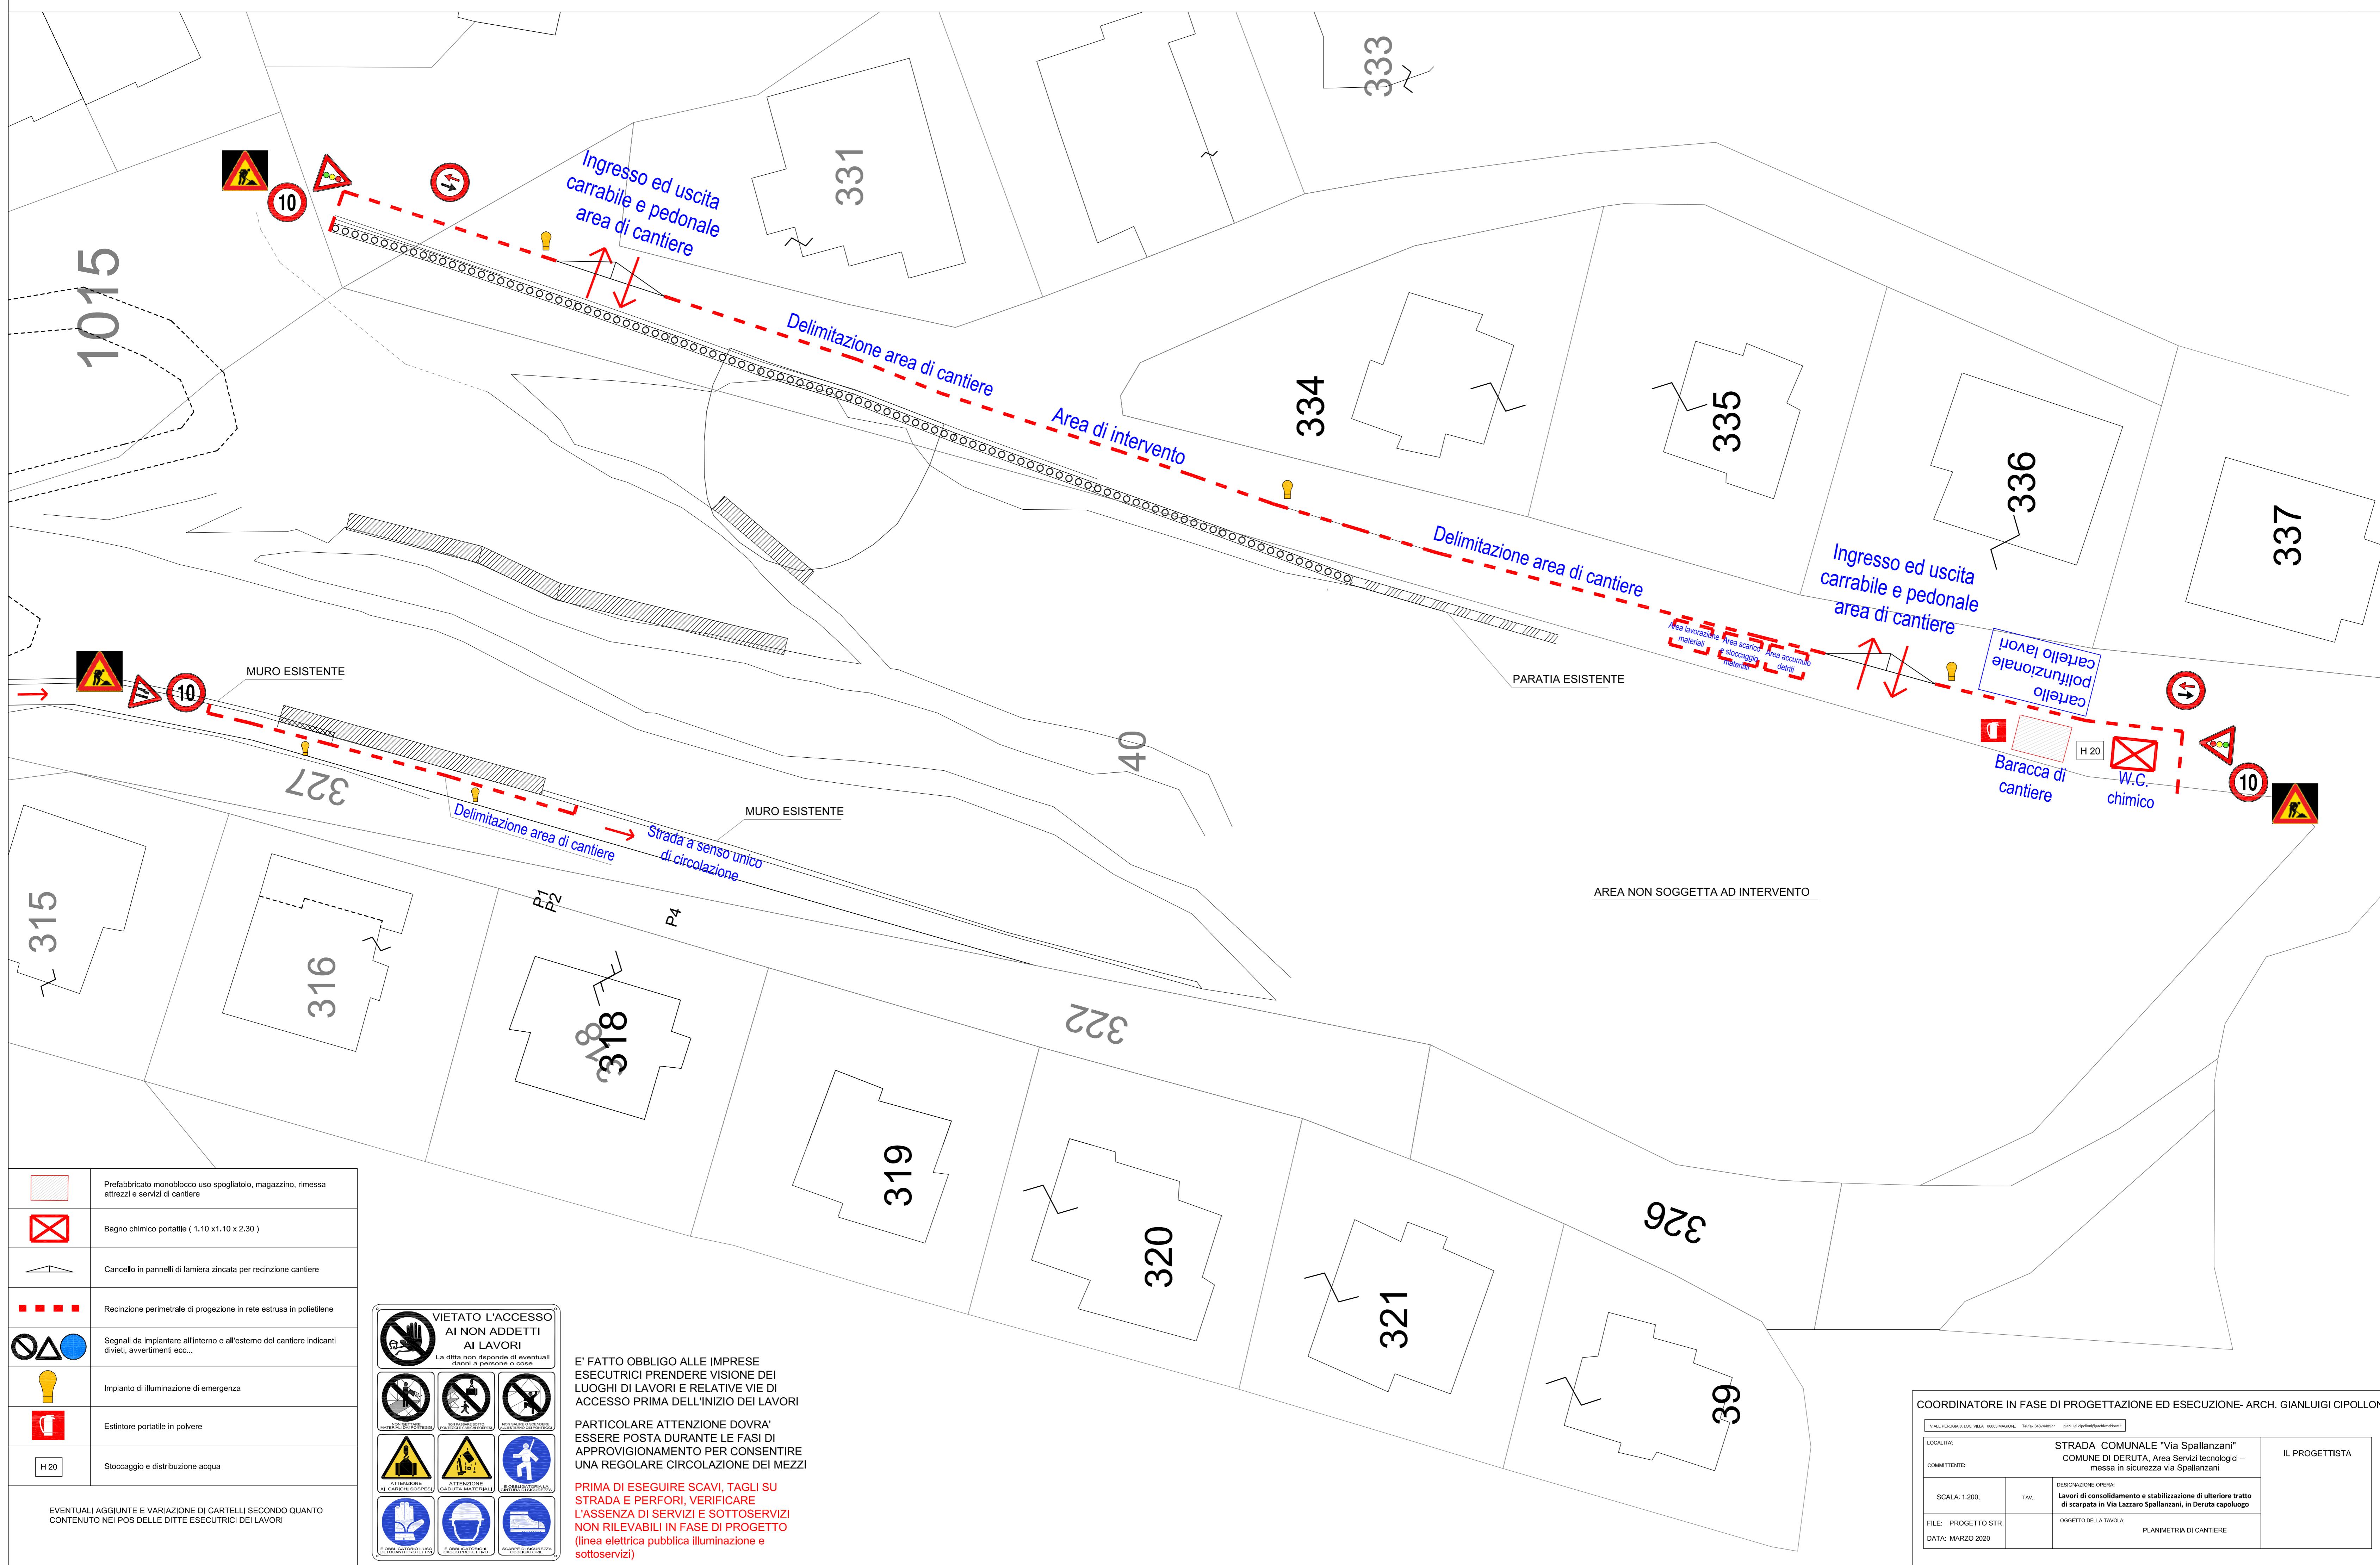

EVENTUALI AGGIUNTE E VARIAZIONE DI CARTELLI SECONDO QUANTO CONTENUTO NEI POS DELLE DITTE ESECUTRICI DEI LAVORI



E' FATTO OBBLIGO ALLE IMPRESE ESECUTORIE PRENDERE VISIONE DEI LUOGHI DI LAVORI E RELATIVE VIE DI ACCESSO PRIMA DELL'INIZIO DEI LAVORI
PARTICOLARE ATTENZIONE DOVRÀ ESSERE POSTA DURANTE LE FASI DI APPROVIGIONAMENTO PER CONSENTIRE UNA REGOLARE CIRCOLAZIONE DEI MEZZI
PRIMA DI ESEGUIRE SCAVI, TAGLI SU STRADA E PERFORI, VERIFICARE L'ASSENZA DI SERVIZI E SOTTOSERVIZI NON RILEVABILI IN FASE DI PROGETTO (linea elettrica pubblica illuminazione e sottoservizi)

| | | |
|--|---|--|
| COORDINATORE IN FASE DI PROGETTAZIONE ED ESECUZIONE- ARCH. GIANLUIGI CIPOLLONI | | IL PROGETTISTA |
| VIALE PERUGIA 8 LOC. VILLA - 06053 MAGNESE | Tel/fax 3471488077 gianluigi.cipolloni@pmhgroup.it | |
| LOCALITÀ: | STRADA COMUNALE "Via Spallanzani" | |
| COMMITTENTE: | COMUNE DI DERUTA, Area Servizi tecnologici – messa in sicurezza via Spallanzani | |
| SCALA: 1:200; | TAV.: | DESCRIZIONE OPERA: Lavori di consolidamento e stabilizzazione di ulteriore tratto di scarpa in Via Lazzaro Spallanzani, in Deruta capoluogo |
| FILE: PROGETTO STR | DATA: MARZO 2020 | OGGETTO DELLA TAVOLA: PLANIMETRIA DI CANTIERE |