



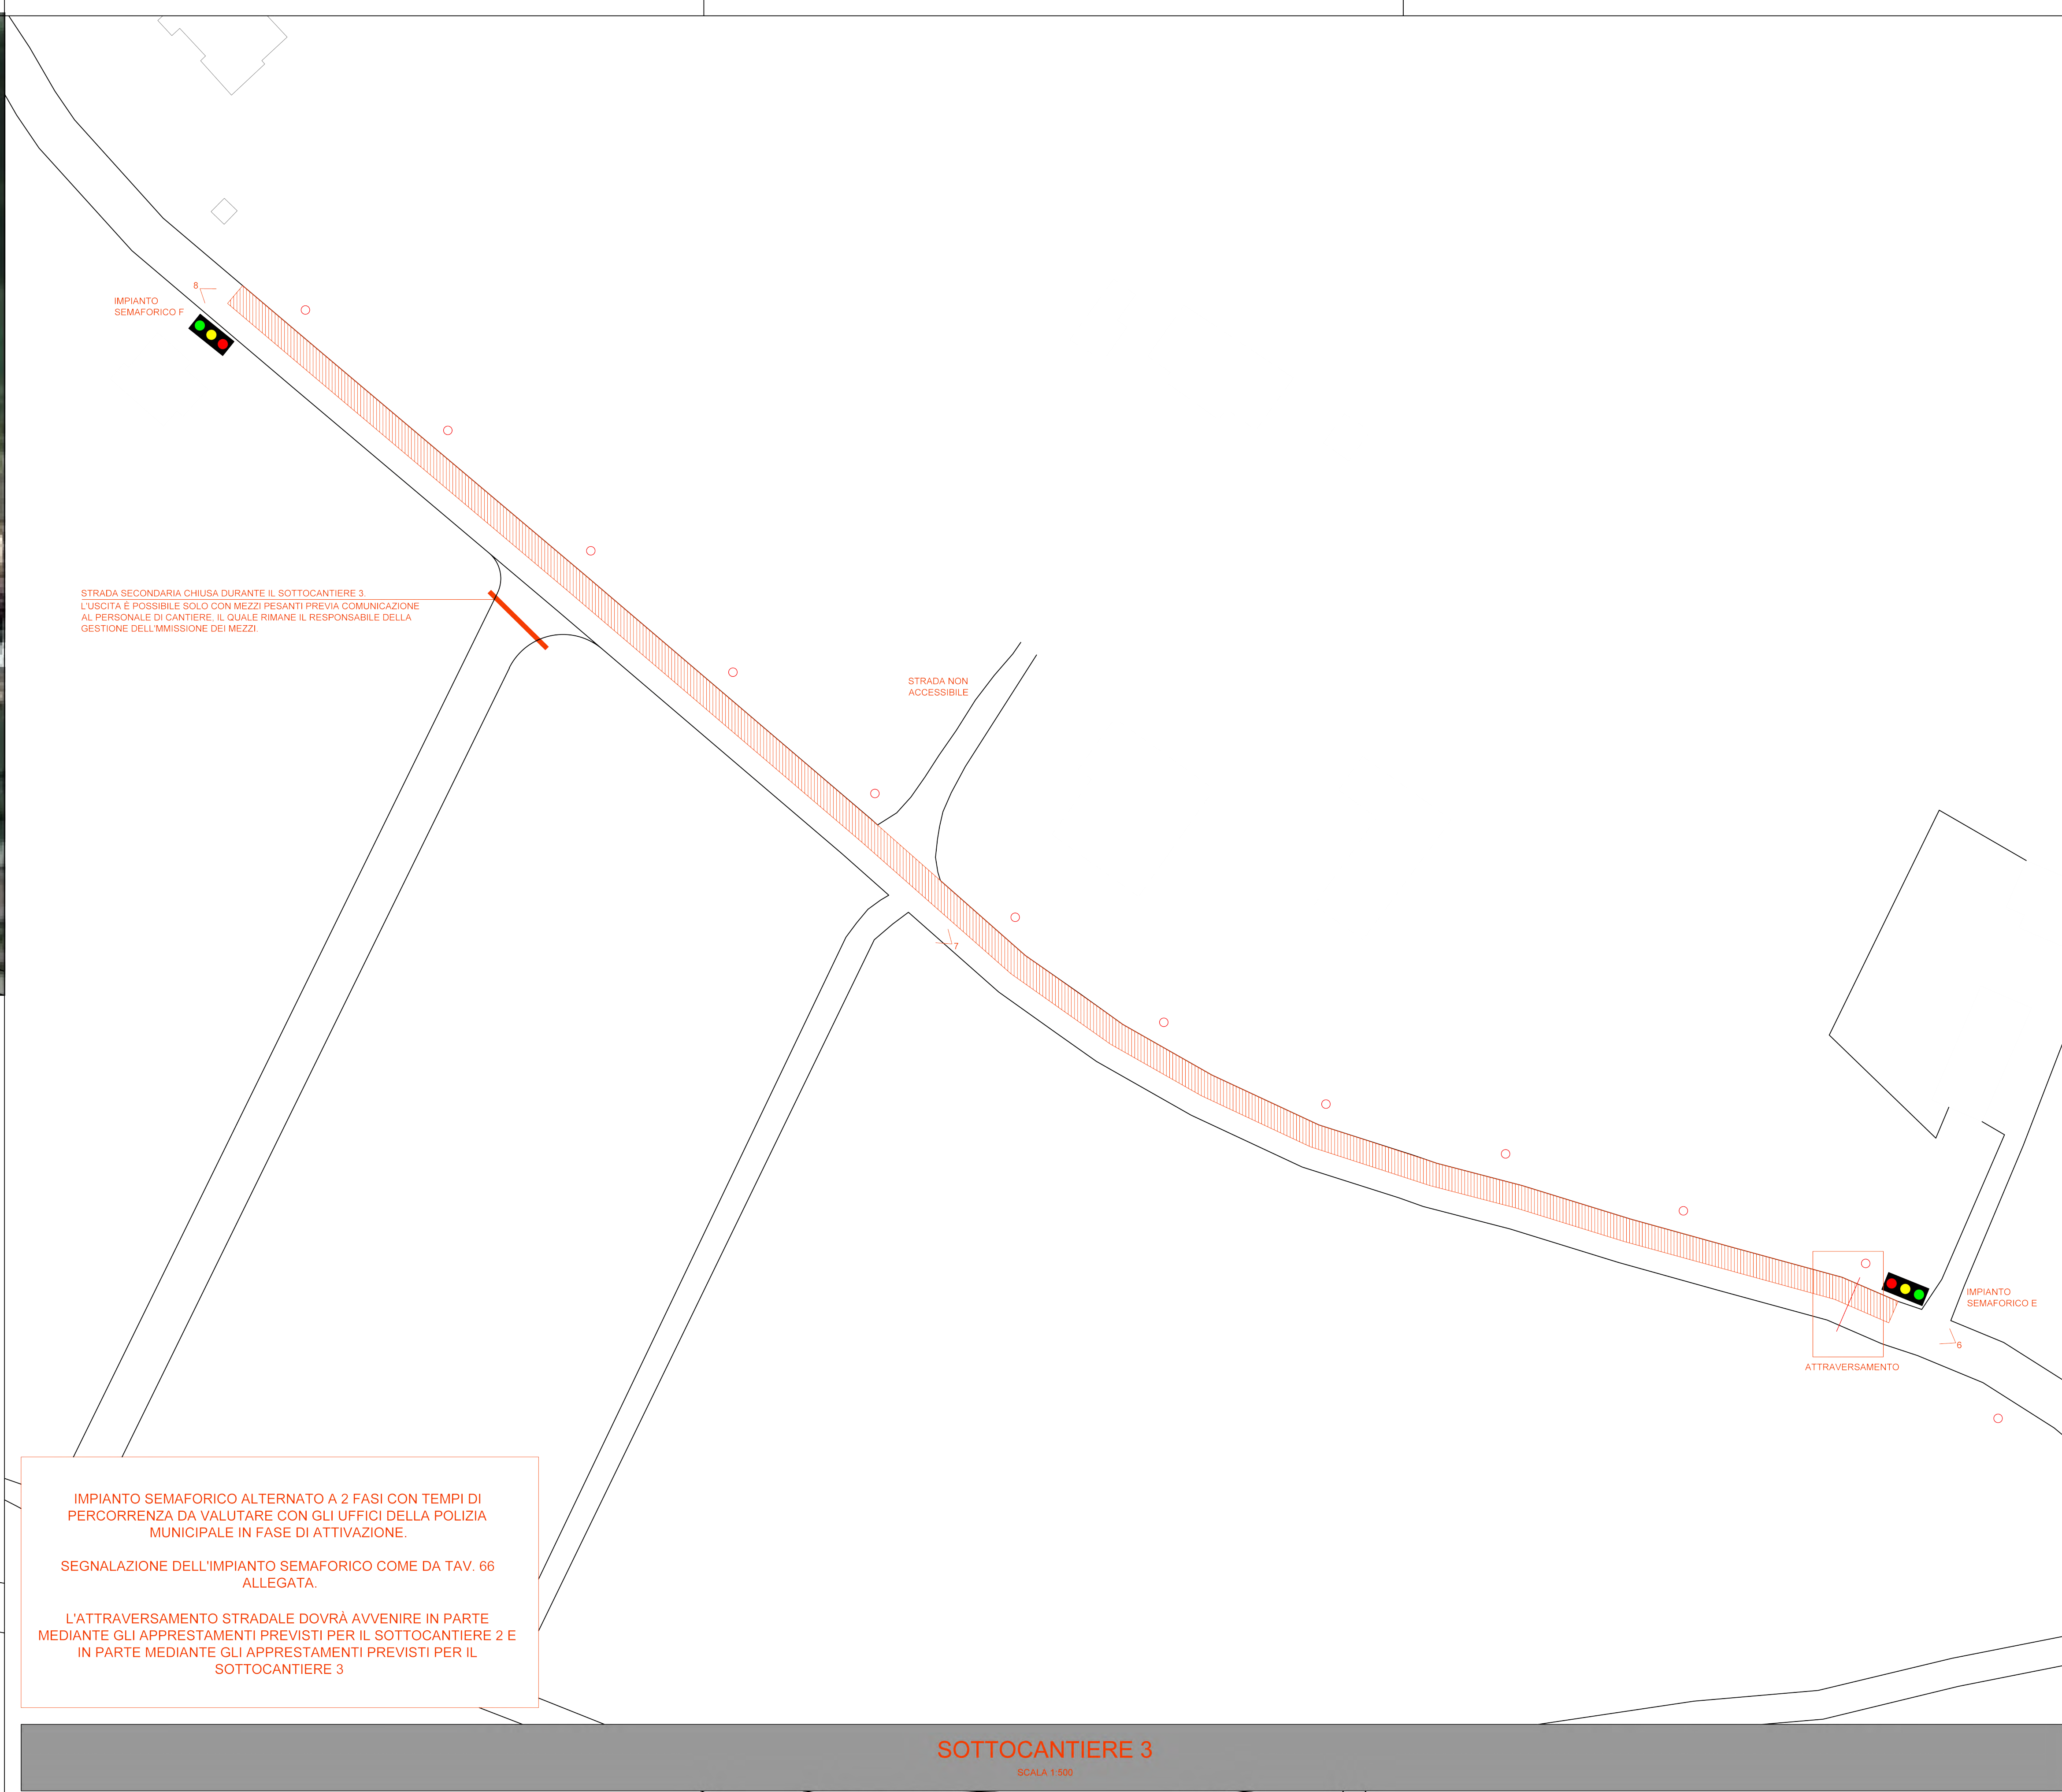

IMM. 1 POSIZIONAMENTO IMPIANTO SEMAFORICO - A SOTTOCANTIERE 1

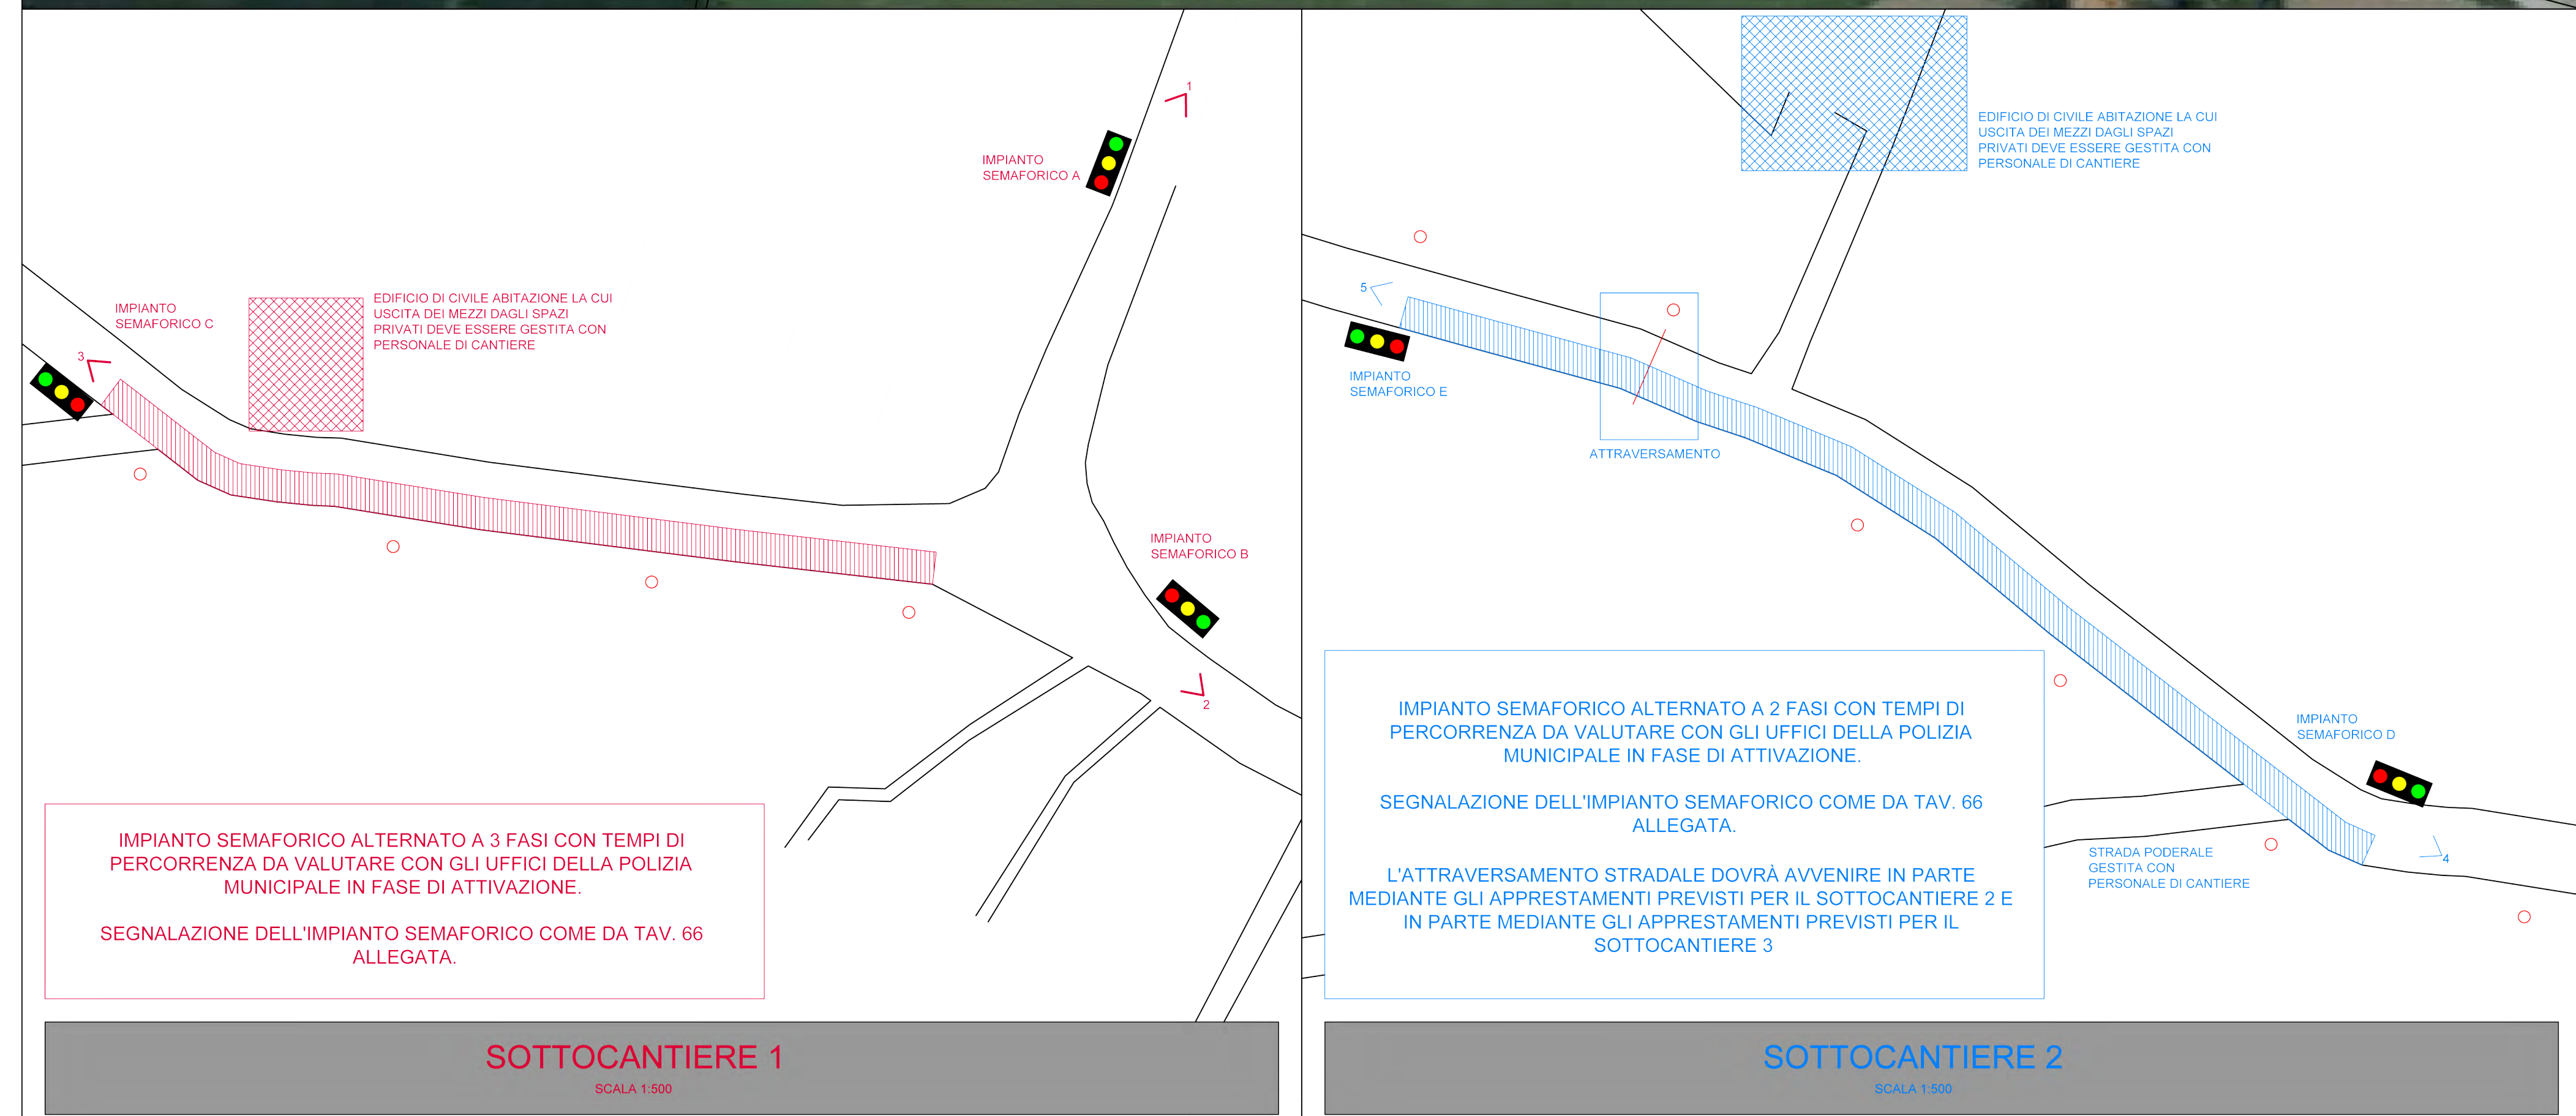


IMM. 2 POSIZIONAMENTO IMPIANTO SEMAFORICO - B SOTTOCANTIERE 1



IMM. 3 POSIZIONAMENTO IMPIANTO SEMAFORICO - C SOTTOCANTIERE 1



IMM. 4 POSIZIONAMENTO IMPIANTO SEMAFORICO - D SOTTOCANTIERE 2

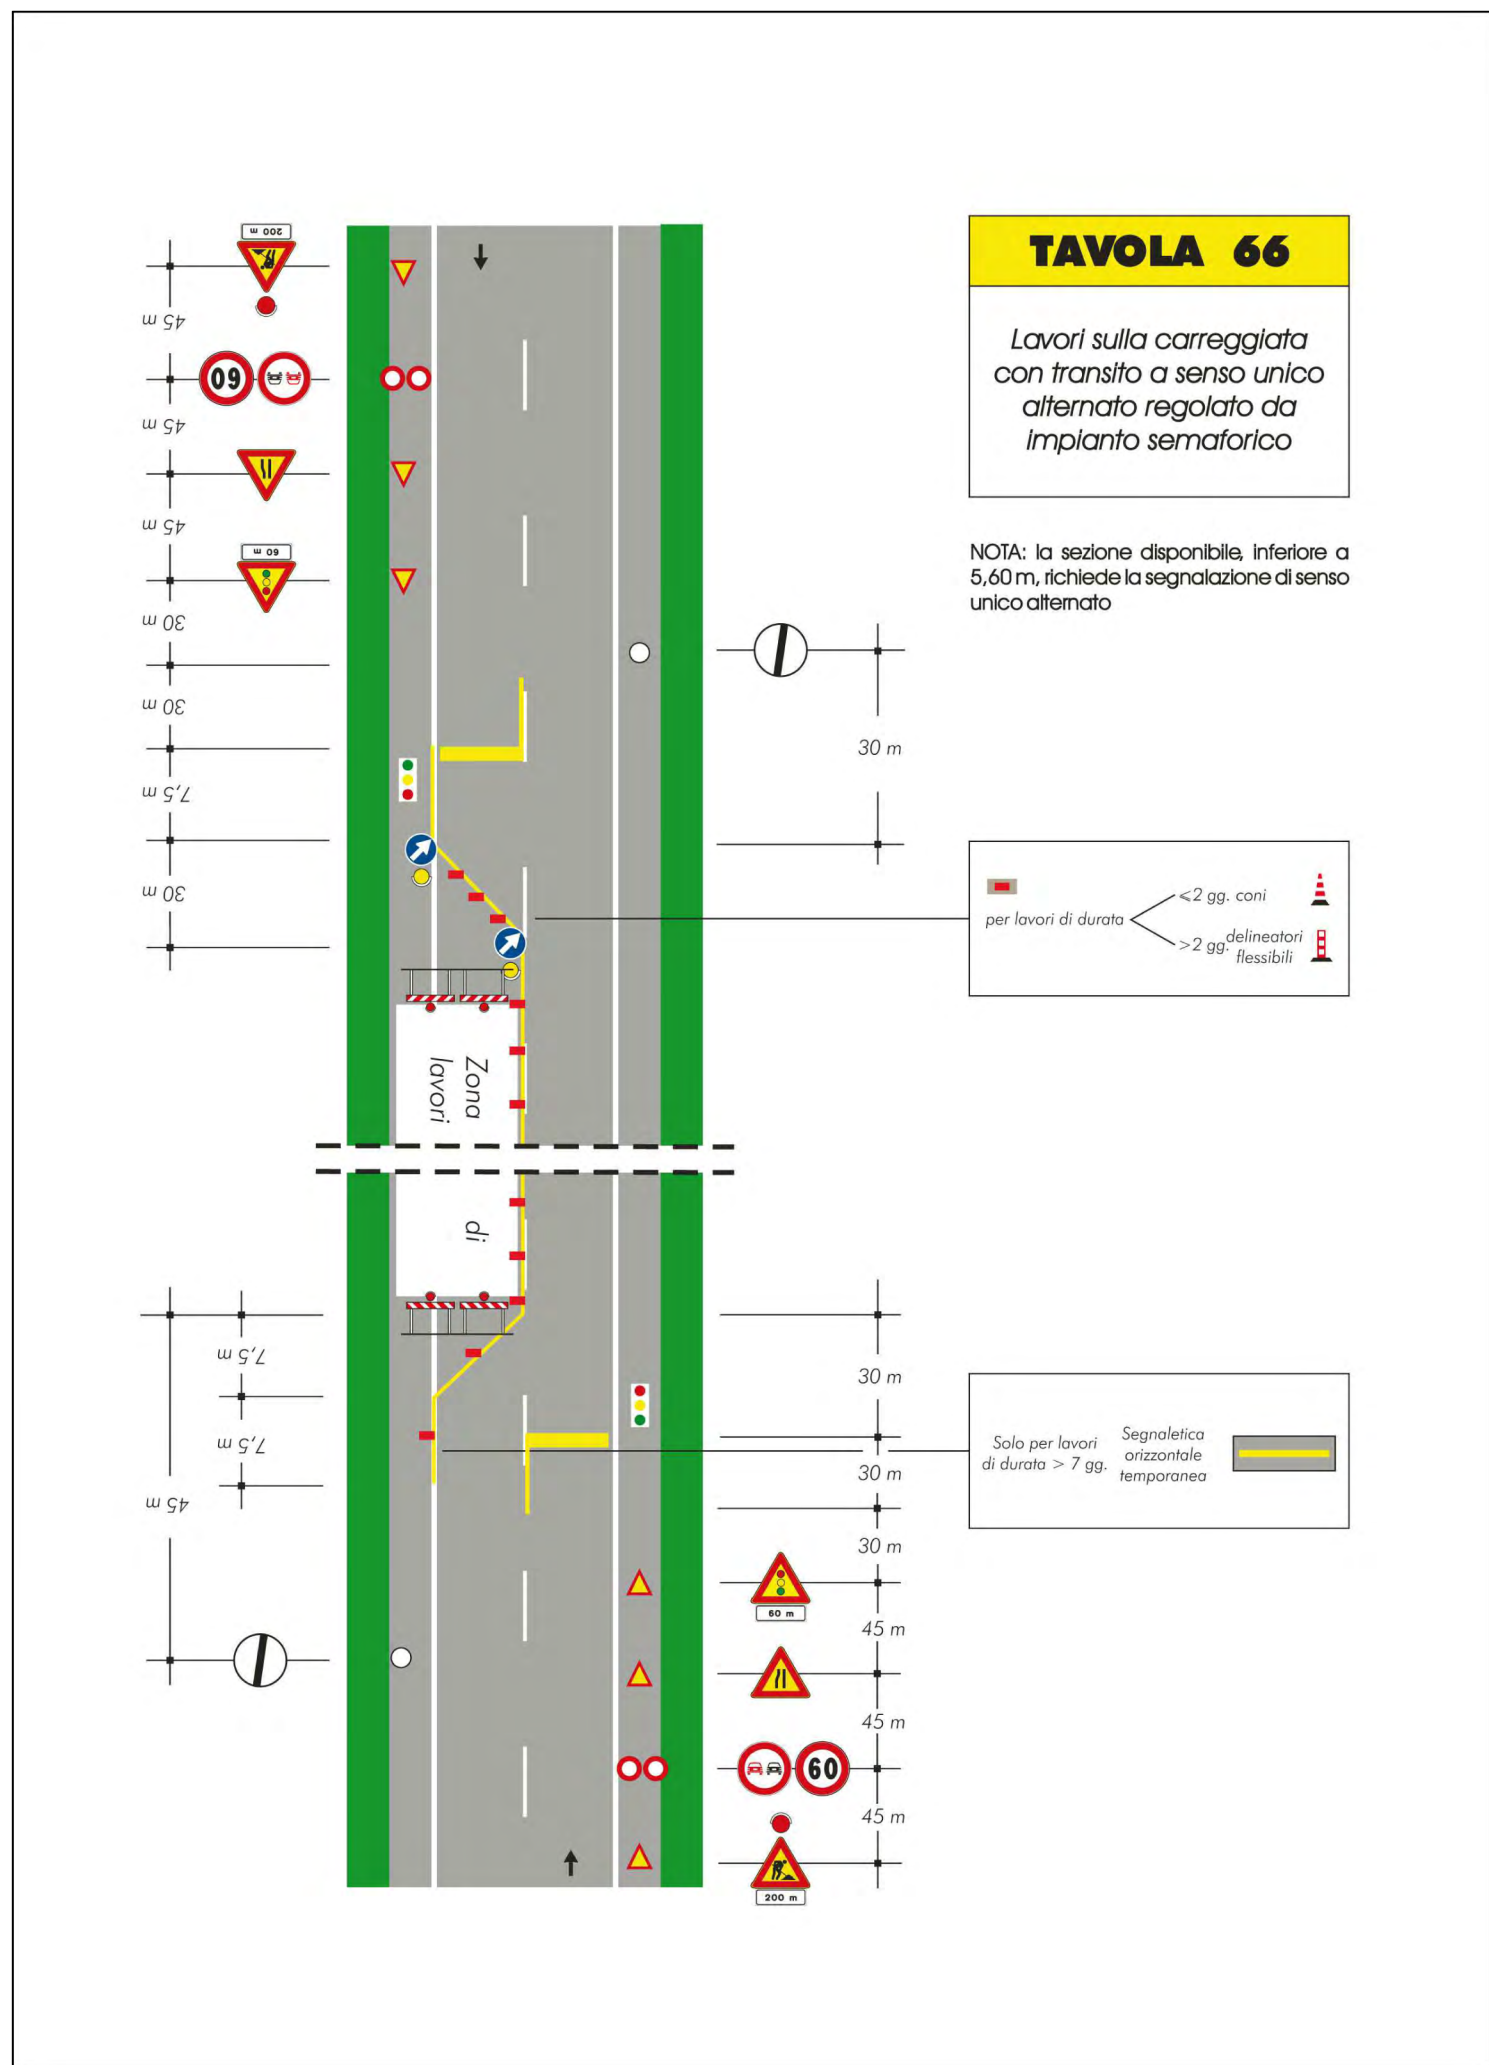

ELENCO DOCUMENTI: - Tav. E1 Planimetria impianto elettrico e quadri elettrici - Tav. E2 Relazione tecnica - Tav. E3 Computo metrico, analisi prezzi e quadro economico - All. Piano di manutenzione e Capitolato d'appalto - Tav. S1 Piano di sicurezza e coordinamento: All. 1 Cartelli di cantiere All. 2. 1 Lavorazioni All. 2. 2 Attrezzature All. 2. 3 Macchinari All. 2. 4 Opere provvisorie All. 2. 5 Rischi All. 3 Planimetria di cantiere All. 4 Cronoprogramma All. 5 Stima dei costi della sicurezza		Spazio Riservato all'Ufficio Tecnico																															
FRANCESCO ING. GIULIONI NICOLETTI cell: +39 347 11.39.088 email: giulionifrancesco@virgilio.it Via Strozziacapponi n.92/U-17, 06132 - Castel del Piano - Perugia		IL COMMITTENTE TIMBRO E FIRMA																															
ANDREA FICARA Via Tulliana, 121 - 06132 - Perugia - Italia tel: +39 075 999999 info@ingandreafigara.it andrea.ficara@ingepi.com																																	
COMUNE DI DERUTA Piazza dei Consoli 15, 06053 Deruta (PG) P.IVA 00222390544																																	
ADEGUAMENTO ED ESTENSIONE TRATTO DI PUBBLICA ILLUMINAZIONE Strada Provinciale 375 (Via Bartolomeo Caporali), 06053 Deruta (PG) Riferimento Catastale: Foglio 18																																	
OGGETTO Progetto Impianto Elettrico Planimetria di cantiere																																	
TITOLO PROGETTO PROGETTO ESECUTIVO																																	
<table><tr><th>REV.</th><th>DATA</th><th>DESCRIZIONE</th><th>DIS.</th><th>VER.</th><th>APP.</th></tr><tr><td>E1</td><td>A</td><td>22/09/2019</td><td>EMMISSIONE PROGETTO ESECUTIVO DOPO INCONTRO CON LA COMMITTENZA</td><td>GF</td><td>GF</td></tr><tr><td>E1</td><td>B</td><td>28/09/2019</td><td>EMMISSIONE PROGETTO ESECUTIVO DOPO SUPPLUSSO CON TECNICO E DISTRIBUZIONE</td><td>GF</td><td>GF</td></tr><tr><td>E1</td><td>C</td><td>10/10/2019</td><td>EMMISSIONE PROGETTO ESECUTIVO CON PARTICOLARE DELLA SEZIONE DELLO SCARDO</td><td>GF</td><td>GF</td></tr><tr><td>E1</td><td>D</td><td>14/05/2020</td><td>EMMISSIONE PROGETTO ESECUTIVO DOPO INCONTRO CON LA PROVINCIA DI PERUGIA</td><td>GF</td><td>GF</td></tr></table>				REV.	DATA	DESCRIZIONE	DIS.	VER.	APP.	E1	A	22/09/2019	EMMISSIONE PROGETTO ESECUTIVO DOPO INCONTRO CON LA COMMITTENZA	GF	GF	E1	B	28/09/2019	EMMISSIONE PROGETTO ESECUTIVO DOPO SUPPLUSSO CON TECNICO E DISTRIBUZIONE	GF	GF	E1	C	10/10/2019	EMMISSIONE PROGETTO ESECUTIVO CON PARTICOLARE DELLA SEZIONE DELLO SCARDO	GF	GF	E1	D	14/05/2020	EMMISSIONE PROGETTO ESECUTIVO DOPO INCONTRO CON LA PROVINCIA DI PERUGIA	GF	GF
REV.	DATA	DESCRIZIONE	DIS.	VER.	APP.																												
E1	A	22/09/2019	EMMISSIONE PROGETTO ESECUTIVO DOPO INCONTRO CON LA COMMITTENZA	GF	GF																												
E1	B	28/09/2019	EMMISSIONE PROGETTO ESECUTIVO DOPO SUPPLUSSO CON TECNICO E DISTRIBUZIONE	GF	GF																												
E1	C	10/10/2019	EMMISSIONE PROGETTO ESECUTIVO CON PARTICOLARE DELLA SEZIONE DELLO SCARDO	GF	GF																												
E1	D	14/05/2020	EMMISSIONE PROGETTO ESECUTIVO DOPO INCONTRO CON LA PROVINCIA DI PERUGIA	GF	GF																												
L'INGEGNERE FRANCESCO ING. GIULIONI NICOLETTI INGEGNERE ANDREA FICARA INGEGNERE		CLASSE RISERVATEZZA 01 DATA 25/09/2020 SCALA / FILE GF201.04 CE 005 B PRATICA GF201		TAV. AII.3																													
A TAVOLA DELLE AGENTI LEGALI DIRITTO AUTORE, QUESTO DISEGNO NON POTRA' ESSERE COPIATO, RIPRODOTTO O COMUNICATO AD ALTRA PERSONA, O PERE, SENZA L'AUTORIZZAZIONE DELLA COMMITTENTE																																	