



tegole in cotto "marsigliesi"

Guaina impermeabilizzante
pannello legno-cemento
calcestruzzo alleggerito

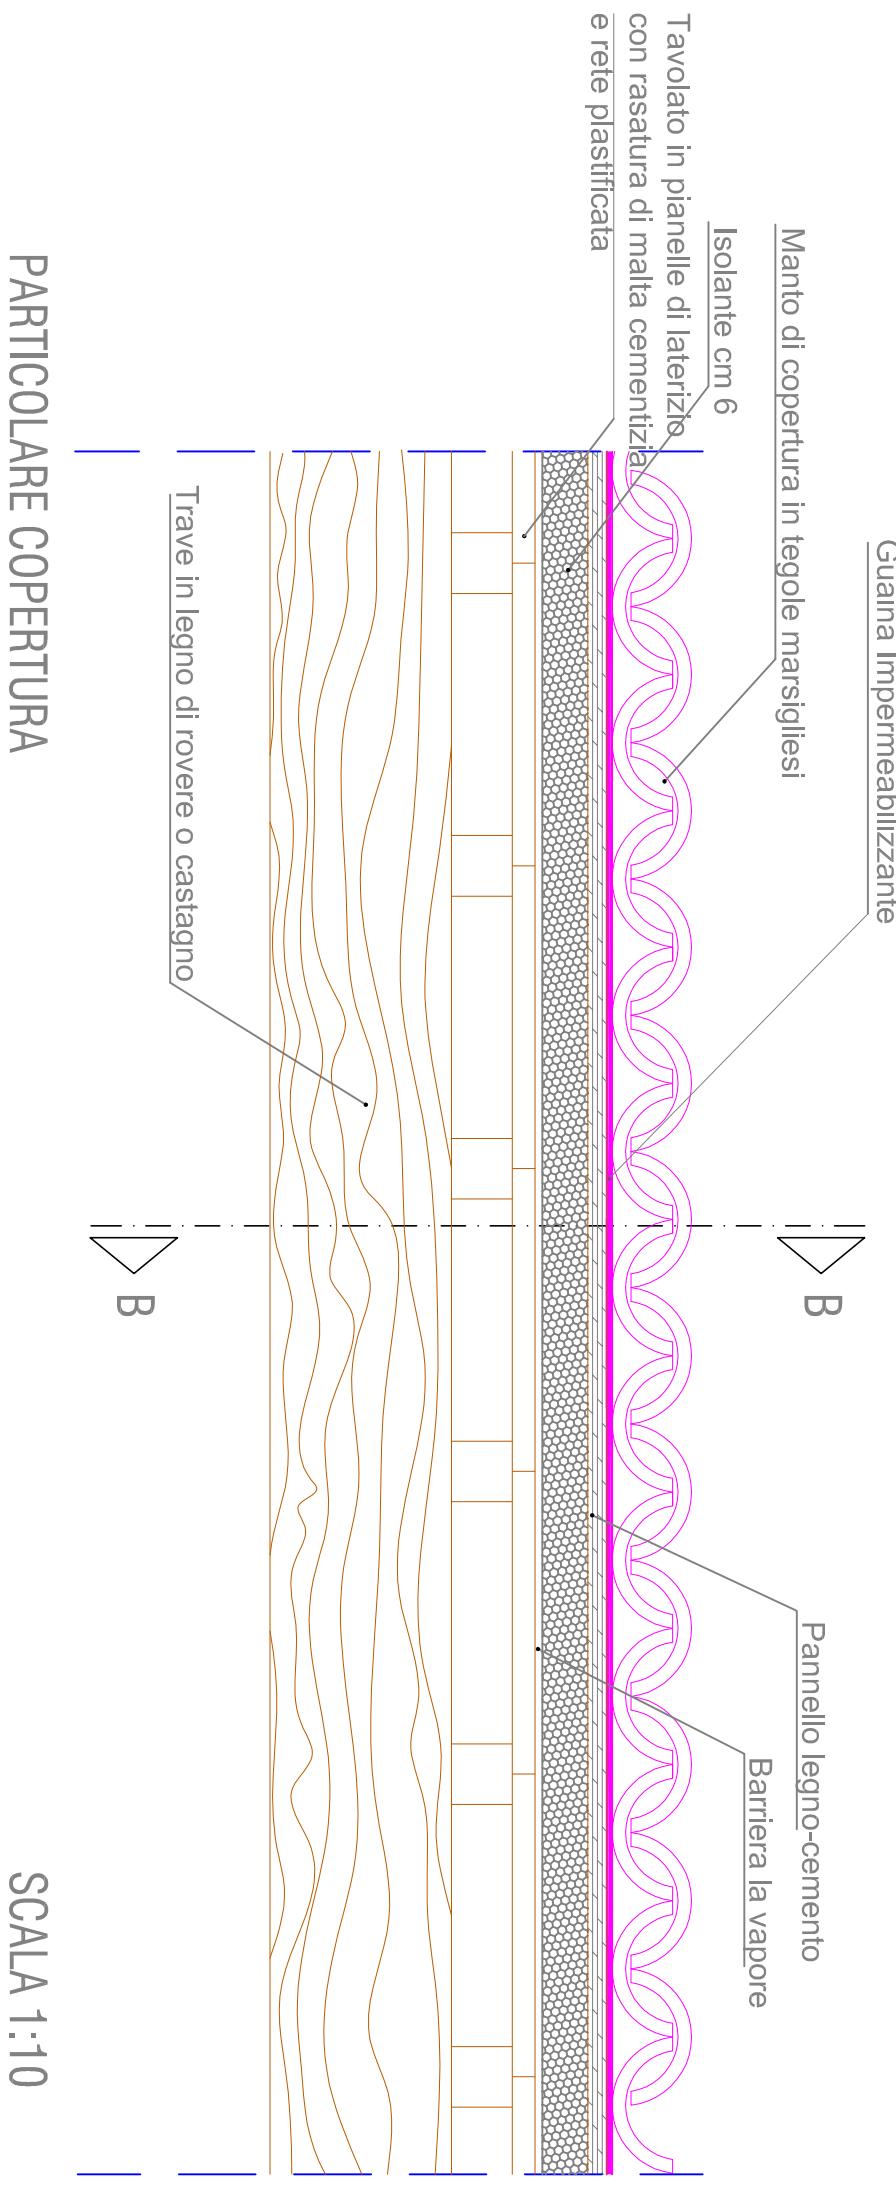

PARTICOLARE COPERTURA

SCALA 1:10

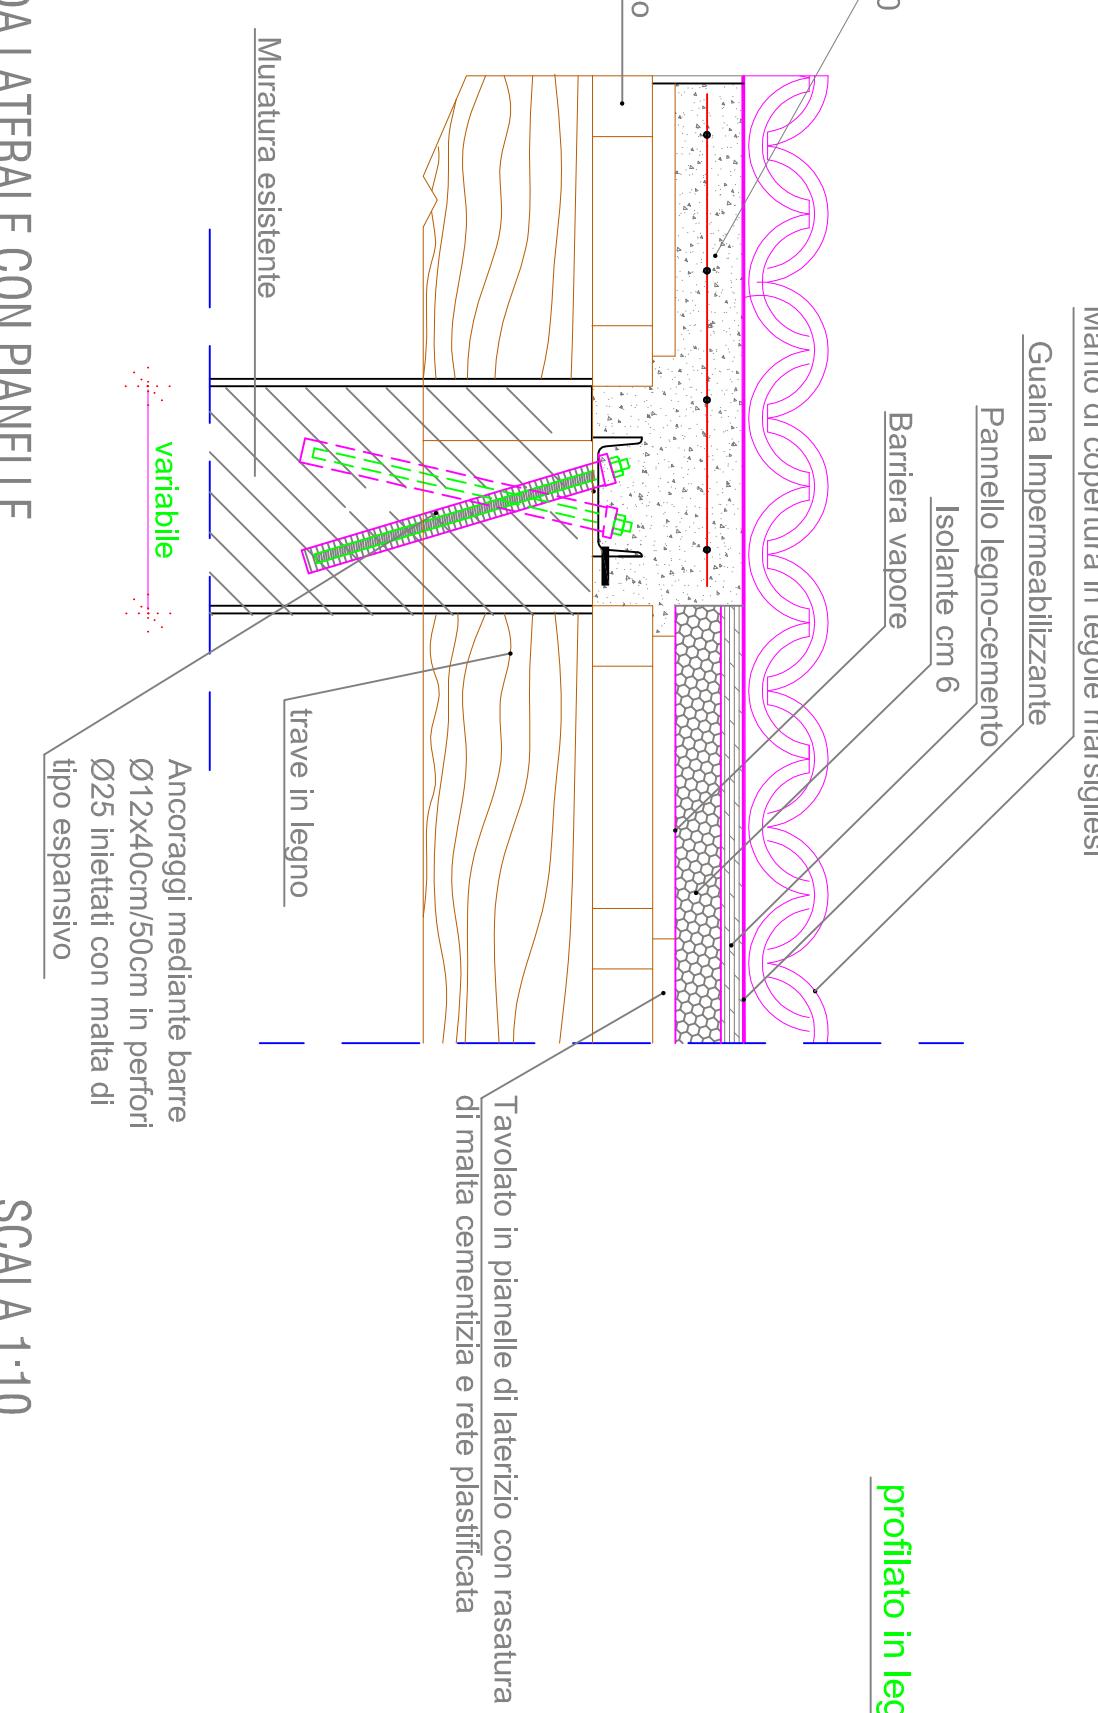

NOTA: MISURE:
Tutte le misure devono essere verificate in sito
dall'impresa appaltatrice prima dell'esecuzione


3,5 cm.

