



Architetto Gianluigi Cipolloni - Viale Perugia 8 - 06063 - Villa di Magione - Perugia - Tel./Fax: 075-8409106-Cell 3487448577 - email: - cipollongianluig@libero.it

PROVINCIA DI PERUGIA

COMUNE DI DERUTA

RIGENERAZIONE URBANA PER LA RIQUALIFICAZIONE
DELLE VIE DEL CENTRO STORICO DI DERUTA CAPOLUOGO
1° STRALCIO FUNZIONALE

PROGETTO
Architetto Gianluigi Cipolloni

RICHIEDENTE
Comune di Deruta

UBICAZIONE DELL'INTERVENTO
DERUTA (PG)

PROGETTO ESECUTIVO

STATO DI PROGETTO
1° STRALCIO FUNZIONALE


Planimetria Generale con individuazione aree di intervento 1° stralcio funzionale
Via Maturanzio 1° tratto - Particolari Realizzativi

TAV.


5

SCALA 1: 20
1: 200


MAGIONE, Maggio 2022

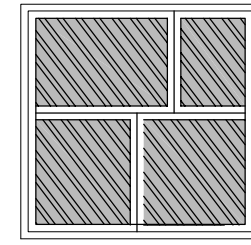

Chiusino a vassoio porta pavimento per
Telecom - Enel - Linea fognatura

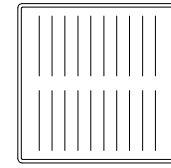

Caditoglia stradale linee acque
meteoriche 40 x 40

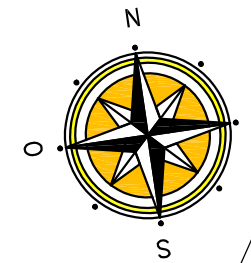

Planimetria Generale - 1° stralcio funzionale


VIA MATURANZIO 1° TRATTO PARTICOLARE PAVIMENTAZIONE - SCALA 1:20




Pavimentazione in lastre simil pietra serena grigia
di cm 60 x 40 - Sp. 3,7 cm con scalpellatura diagonale



Pavimentazione in lastre simil pietra serena grigia
di cm 60 x 40 - Sp. 3,7 cm - lisce

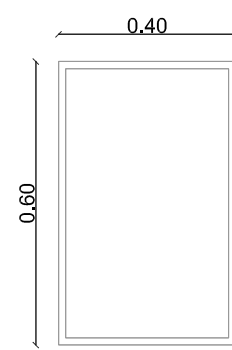


LISCIA

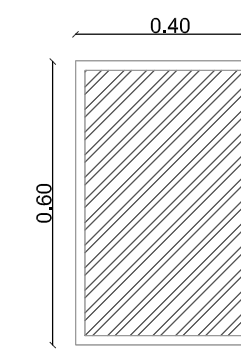

RIGATA 45°

LISCIA: lavorazione utilizzata per
le canaline centrali dell'acqua
piovana..
RIAGATA: lavorazione a 45°
disposte per file orizzontali.
Sp. 3,7 cm

VIA MATURANZIO 1° TRATTO - SCALA 1:200

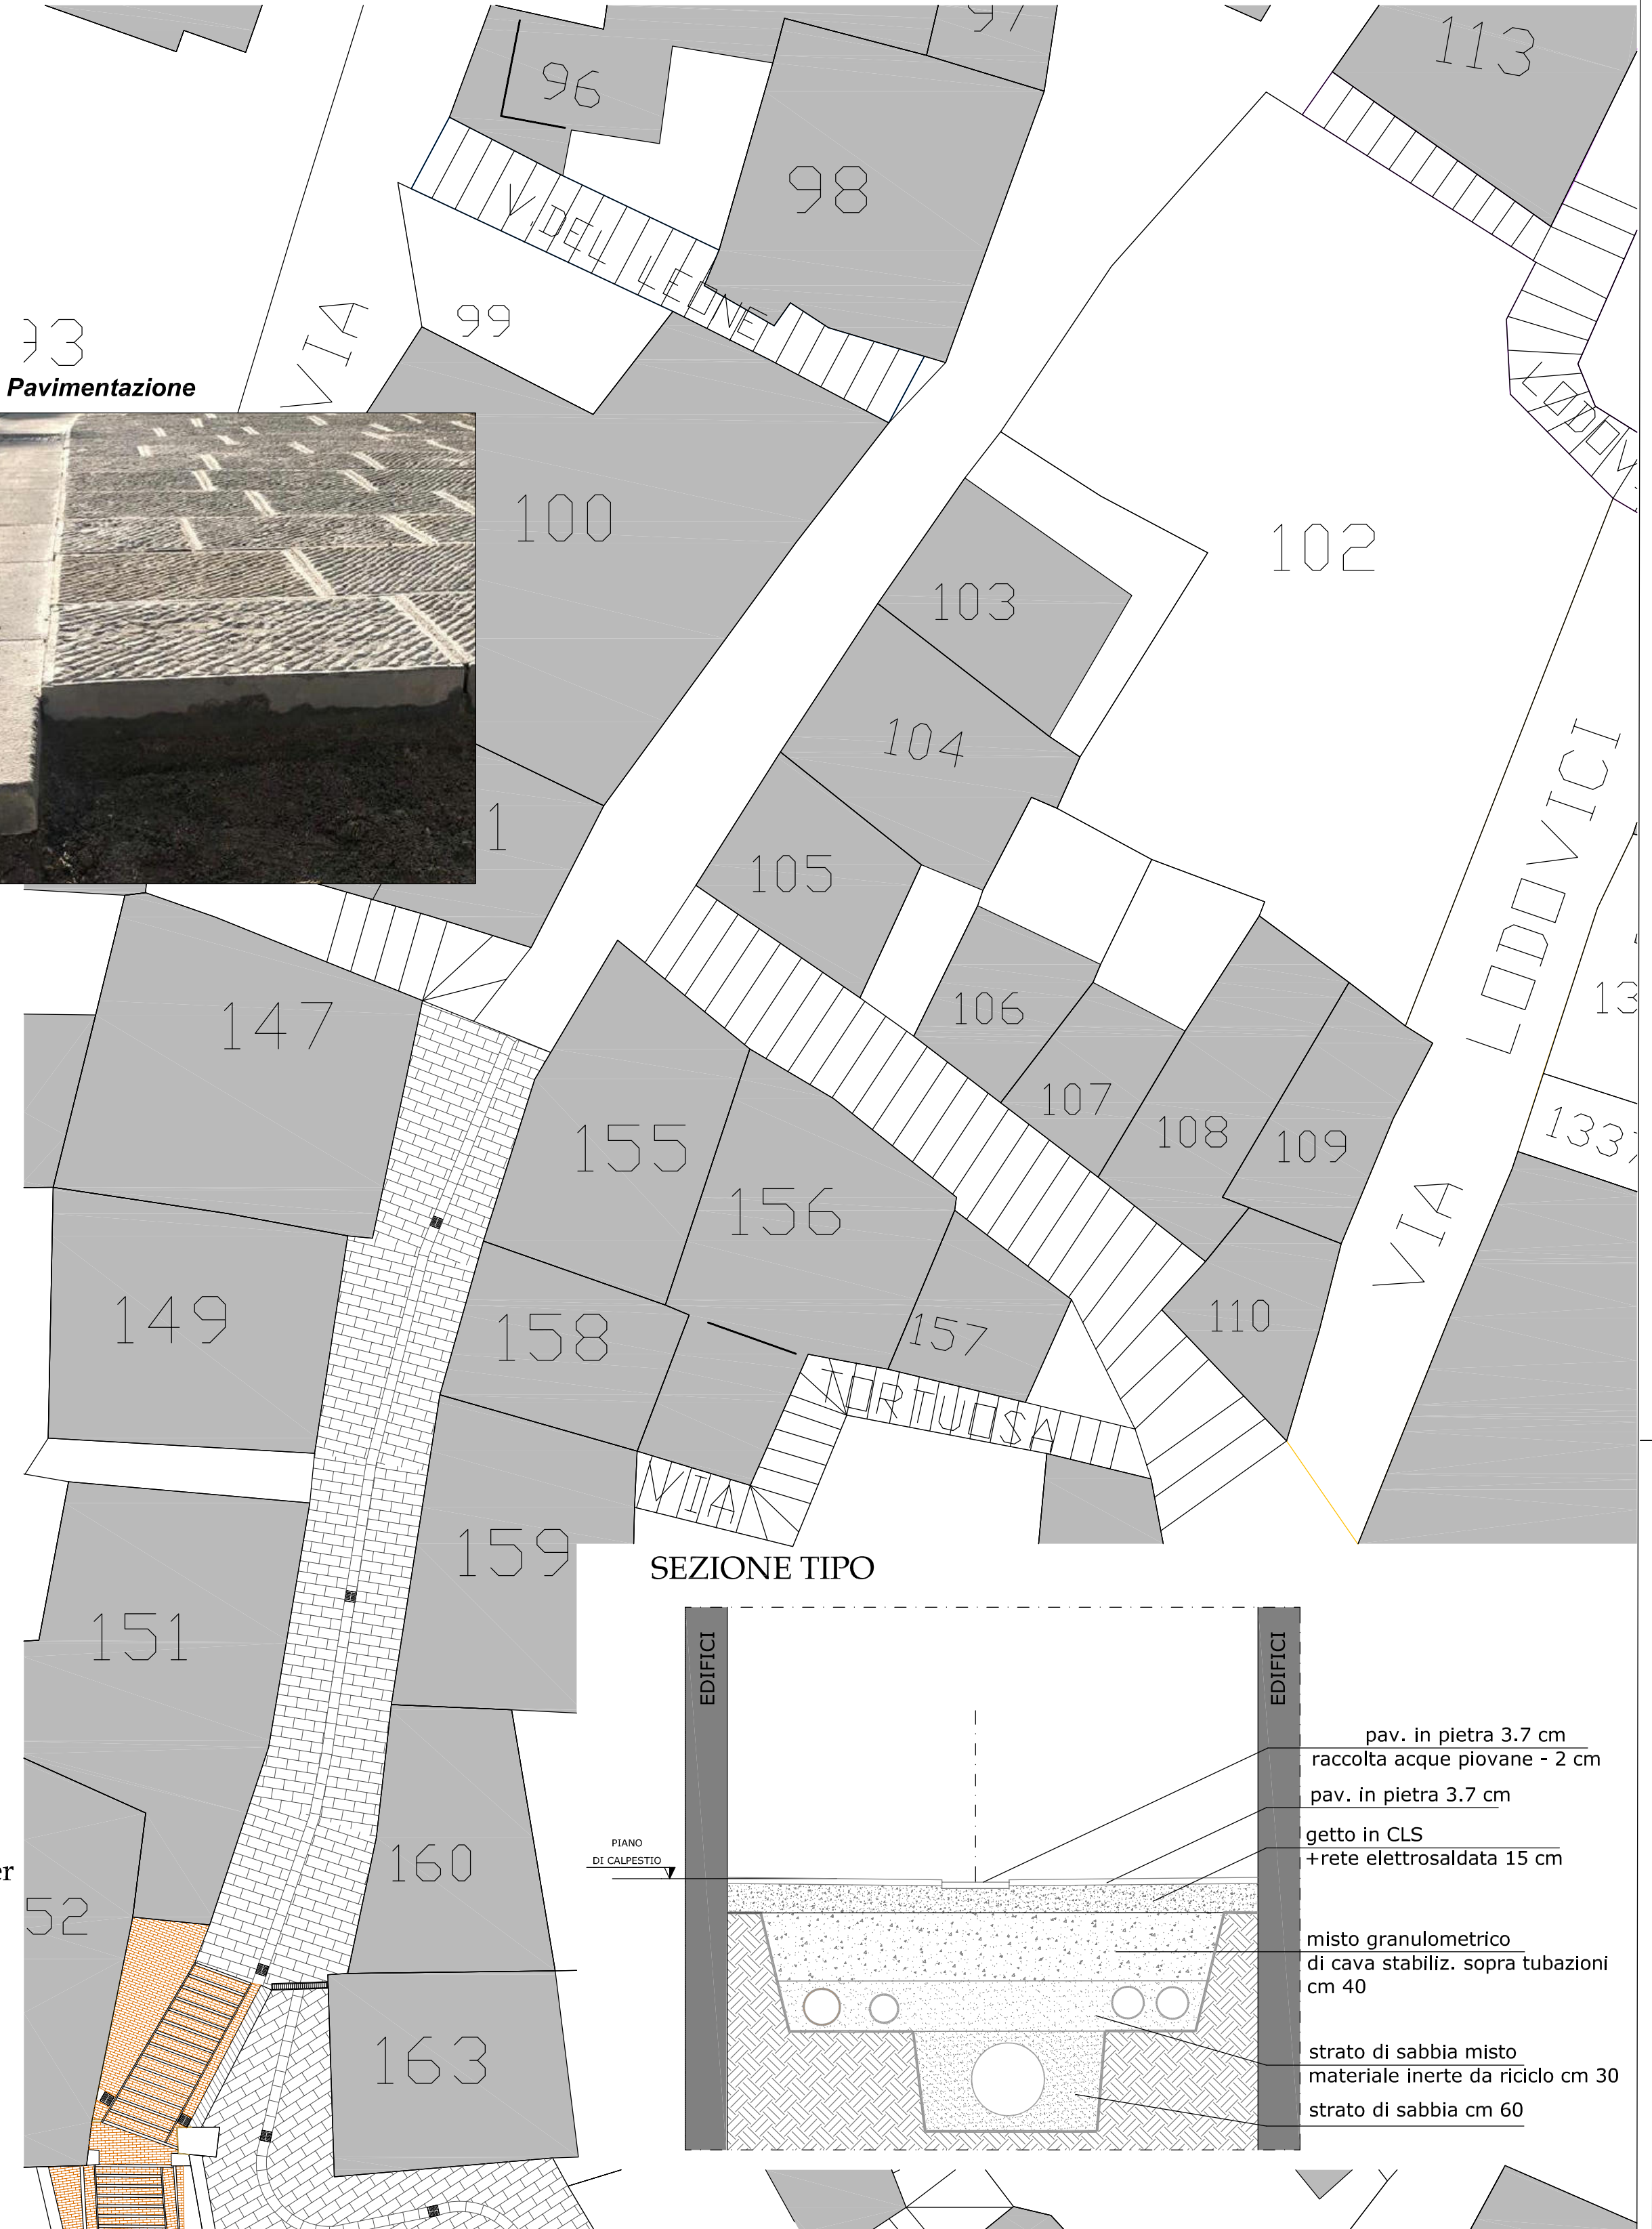

Schema Tipologico Pavimentazione



SEZIONE TIPO

