


**PROFILO 3**

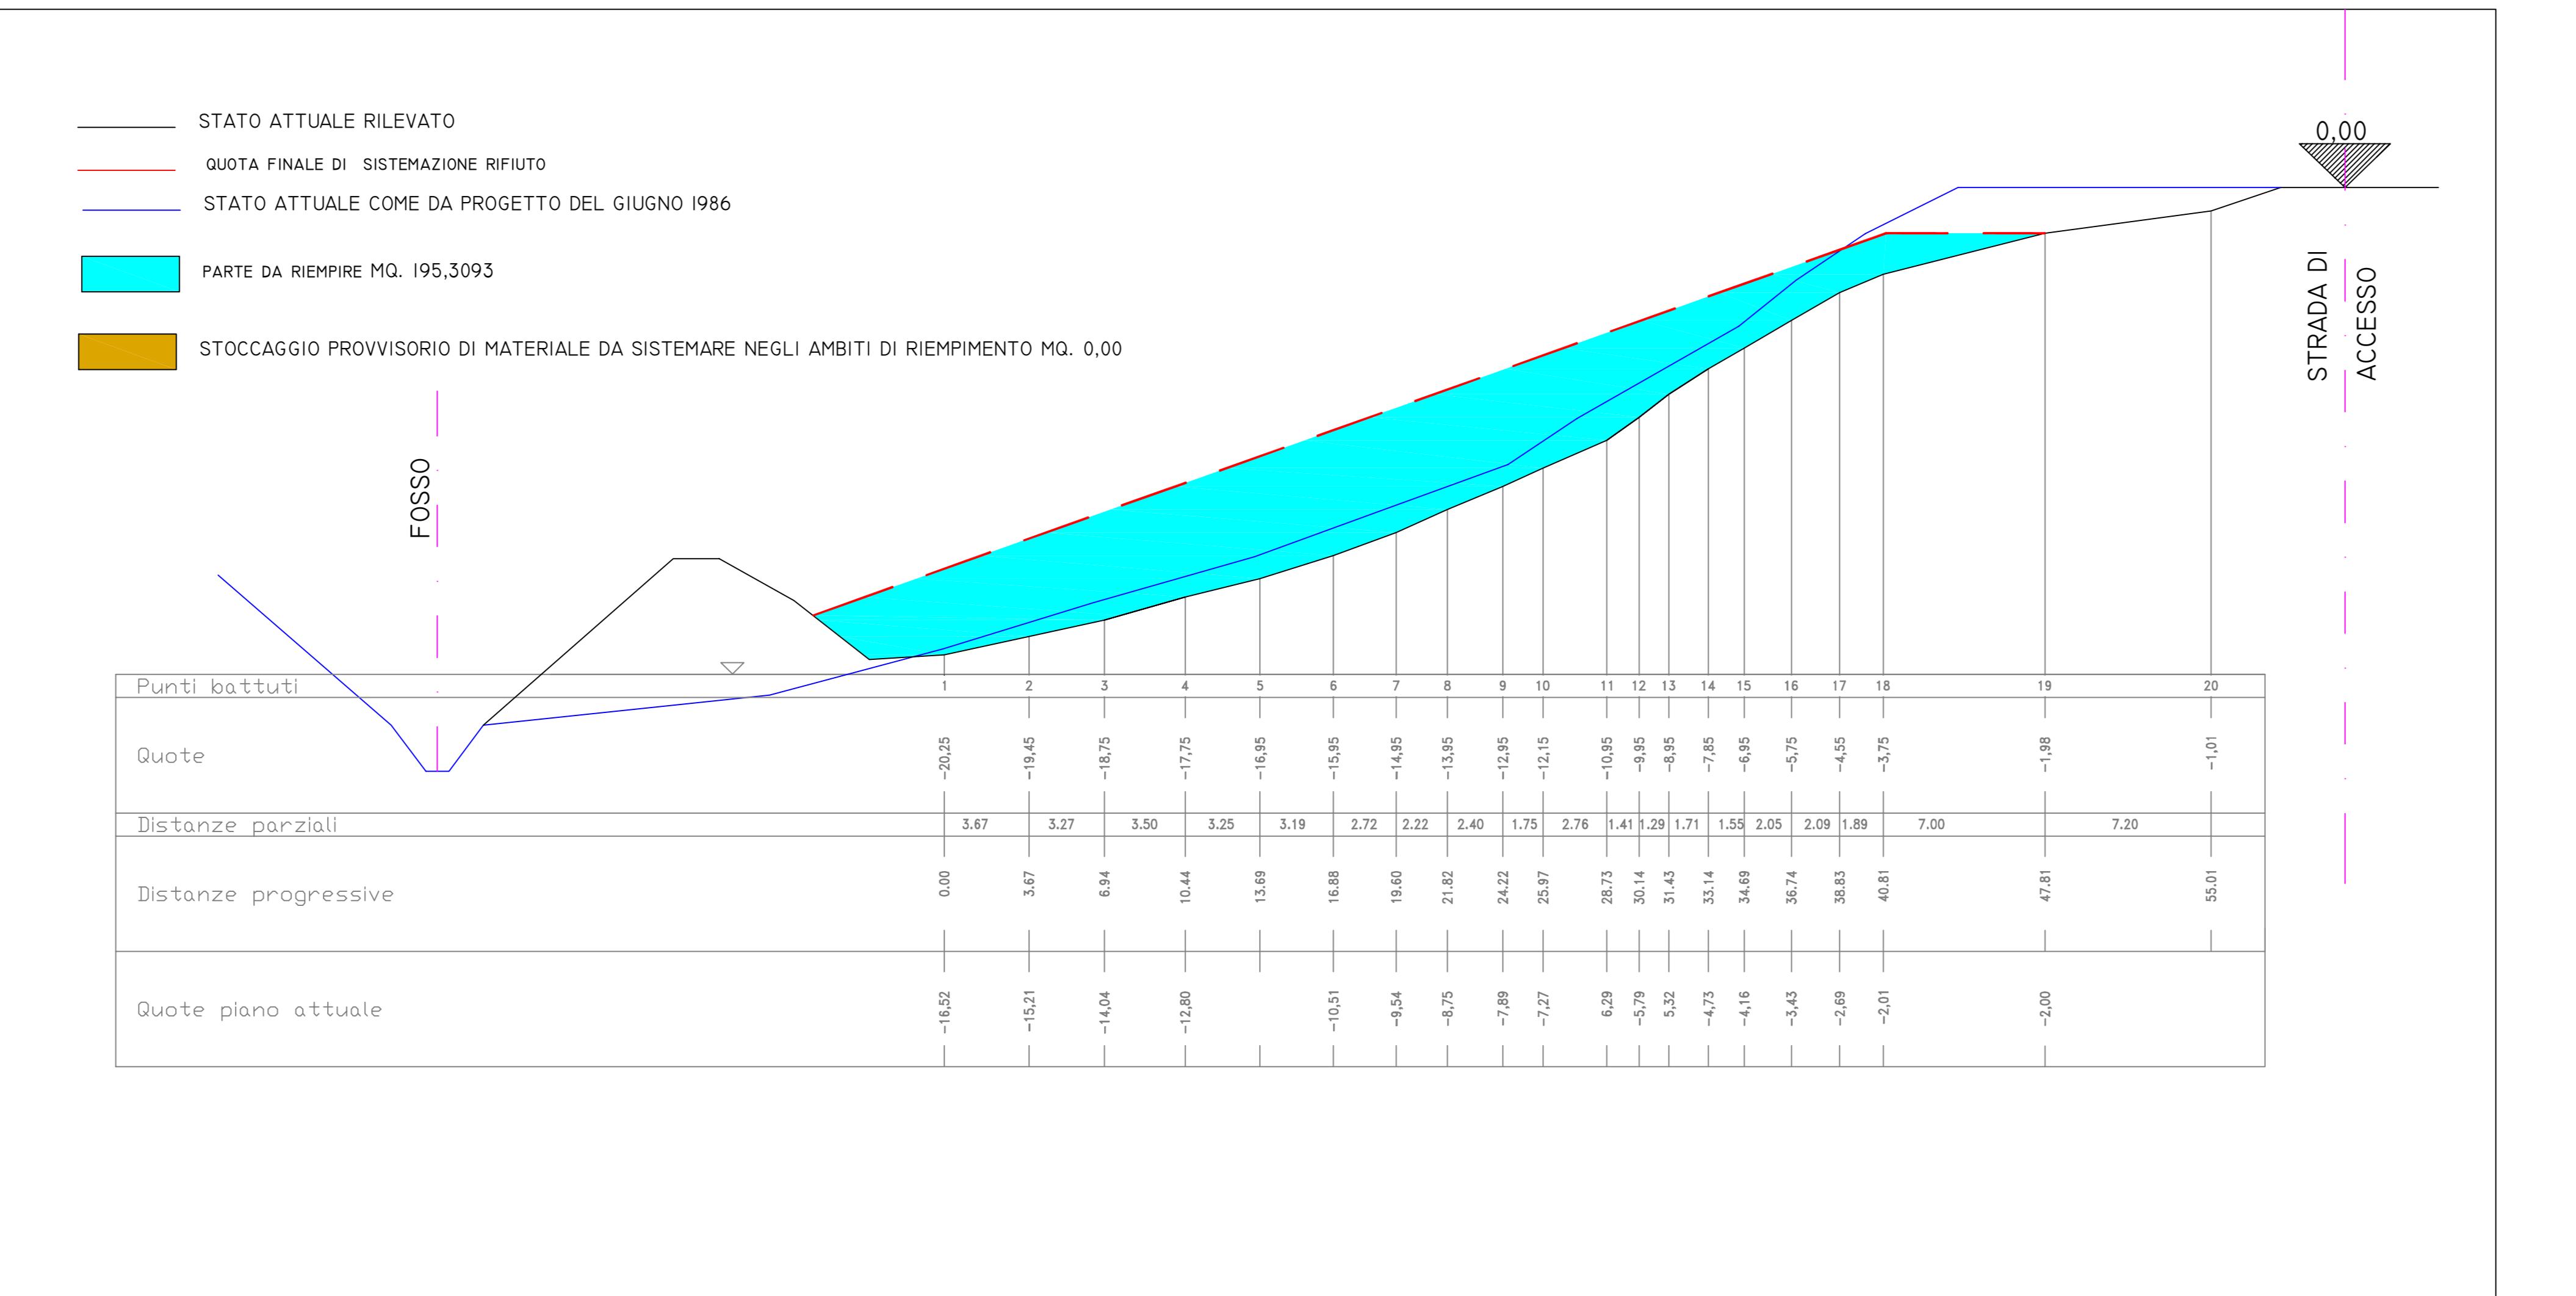

Studio Tecnico Geom. Nicola Bucataio	
Via Tiberina 221, 06053 Deruta (PG)	
tel.	075/92093
cogn.	3939527766
e-mail:	nicola.bucataio@gmail.com
PEC:	nicola.bucataio@pecspec.it
<b>TAVOLA:</b>	
<b>DERUTA</b>	
COMUNE DI DERUTA	
TAVOLA: PROFILI COME DA PROGETTO DEL 1986	
OGGETTO: OPERE DI SISTEMAZIONE FINALE DELLA DISCARICA PER INERTI UBICATA IN DERUTA LOCALITA' MACCHIE 1	

**PROFILO 4**

