



PROFILO 5

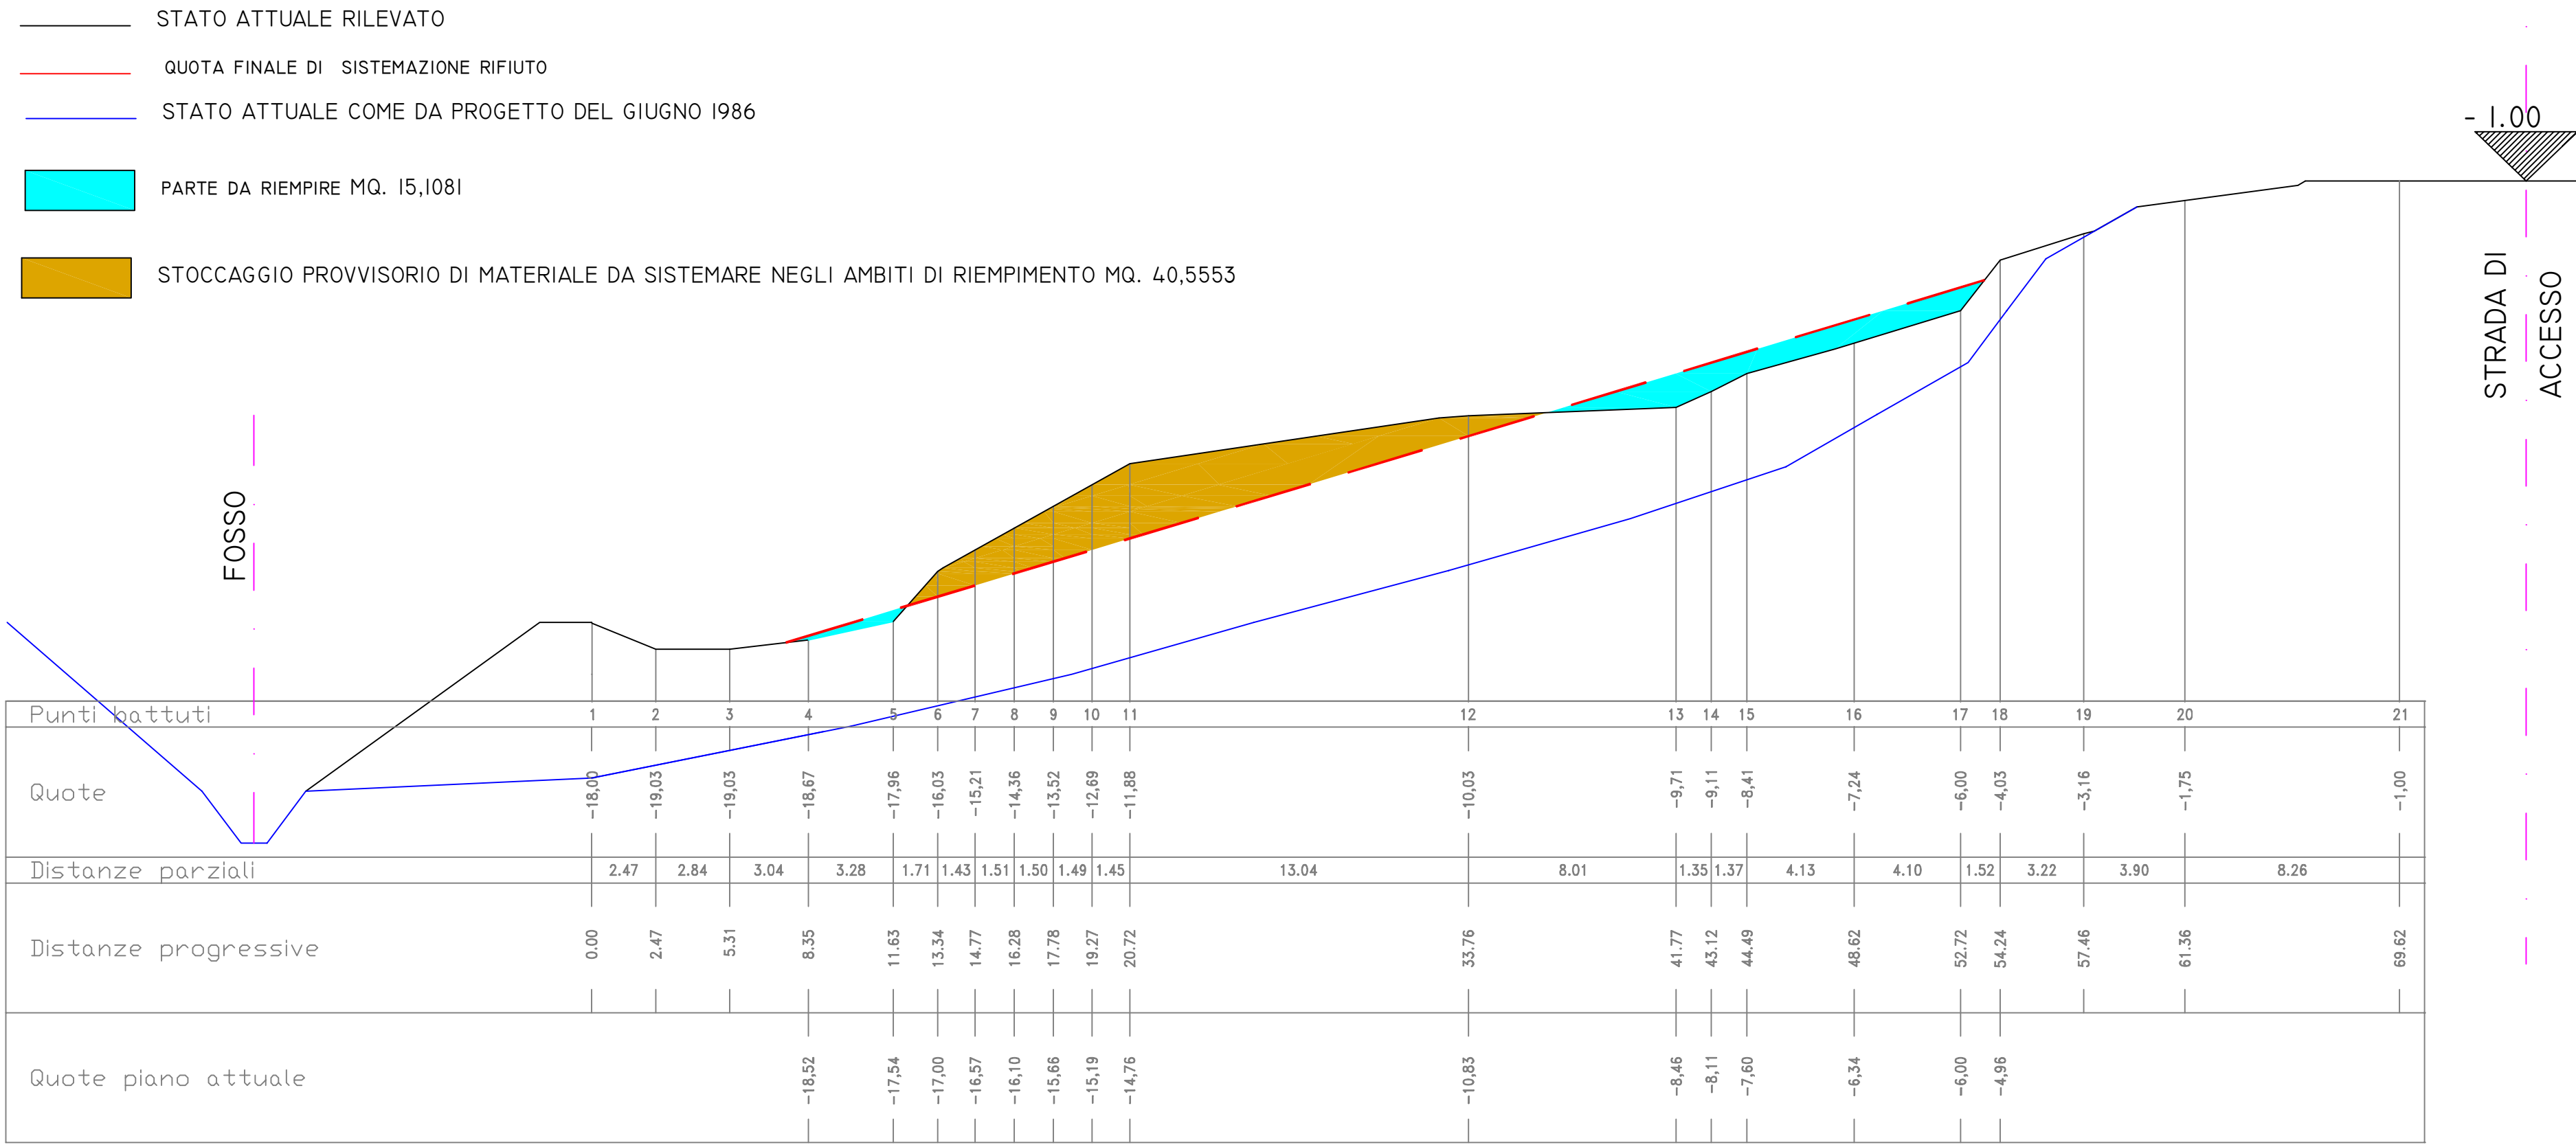

PROFILO 6

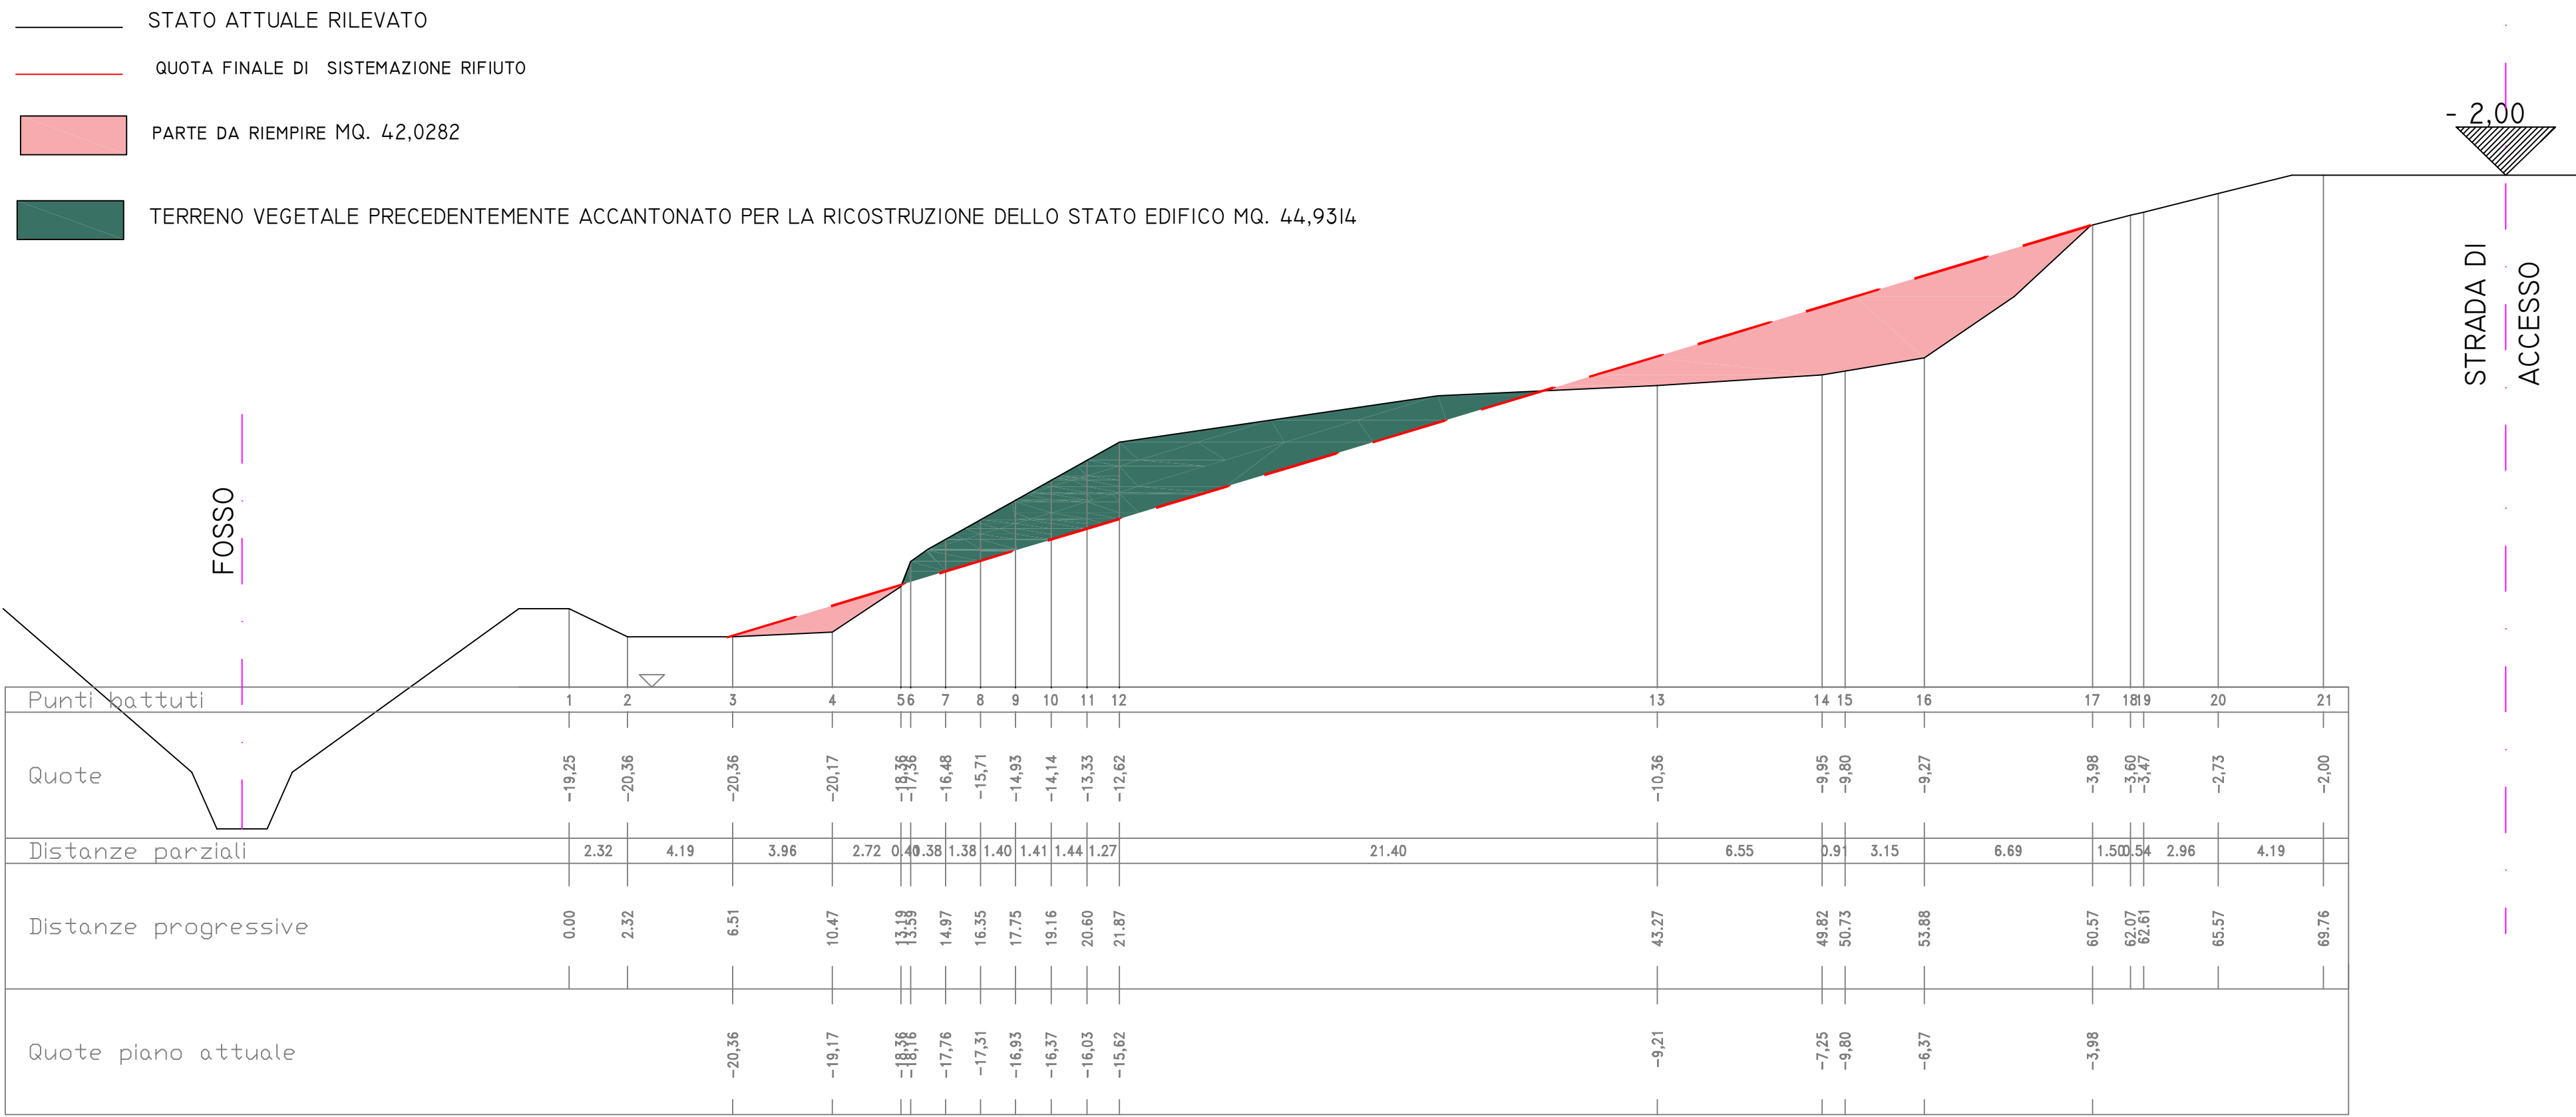

Studio Tecnico Geom. Nicola Bucataio

Via Tiberina 221, 06053 Deruta (PG)
tel. 075/972093
cell. 39309527785
e-mail nicola.bucataio@gmail.com
PEC nicola.bucataio@geopec.it

TAVOLA: 4	COMUNE: DERUTA	TIMBRO E FIRMA
Scala: 1:200	PROPRIETA': COMUNE DI DERUTA	
Data: DICEMBRE 2022	PROFILI COME DA PROGETTO DEL 1986	
Revis.		
Revis.	OGGETTO:	
Revis.	OPERE DI SISTEMAZIONE FINALE DELLA DISCARICA PER INERTI	
Revis.	UBICATA IN DERUTA	
Revis.	LOCALITA' MACCHIE 1	