


PROFILO 7

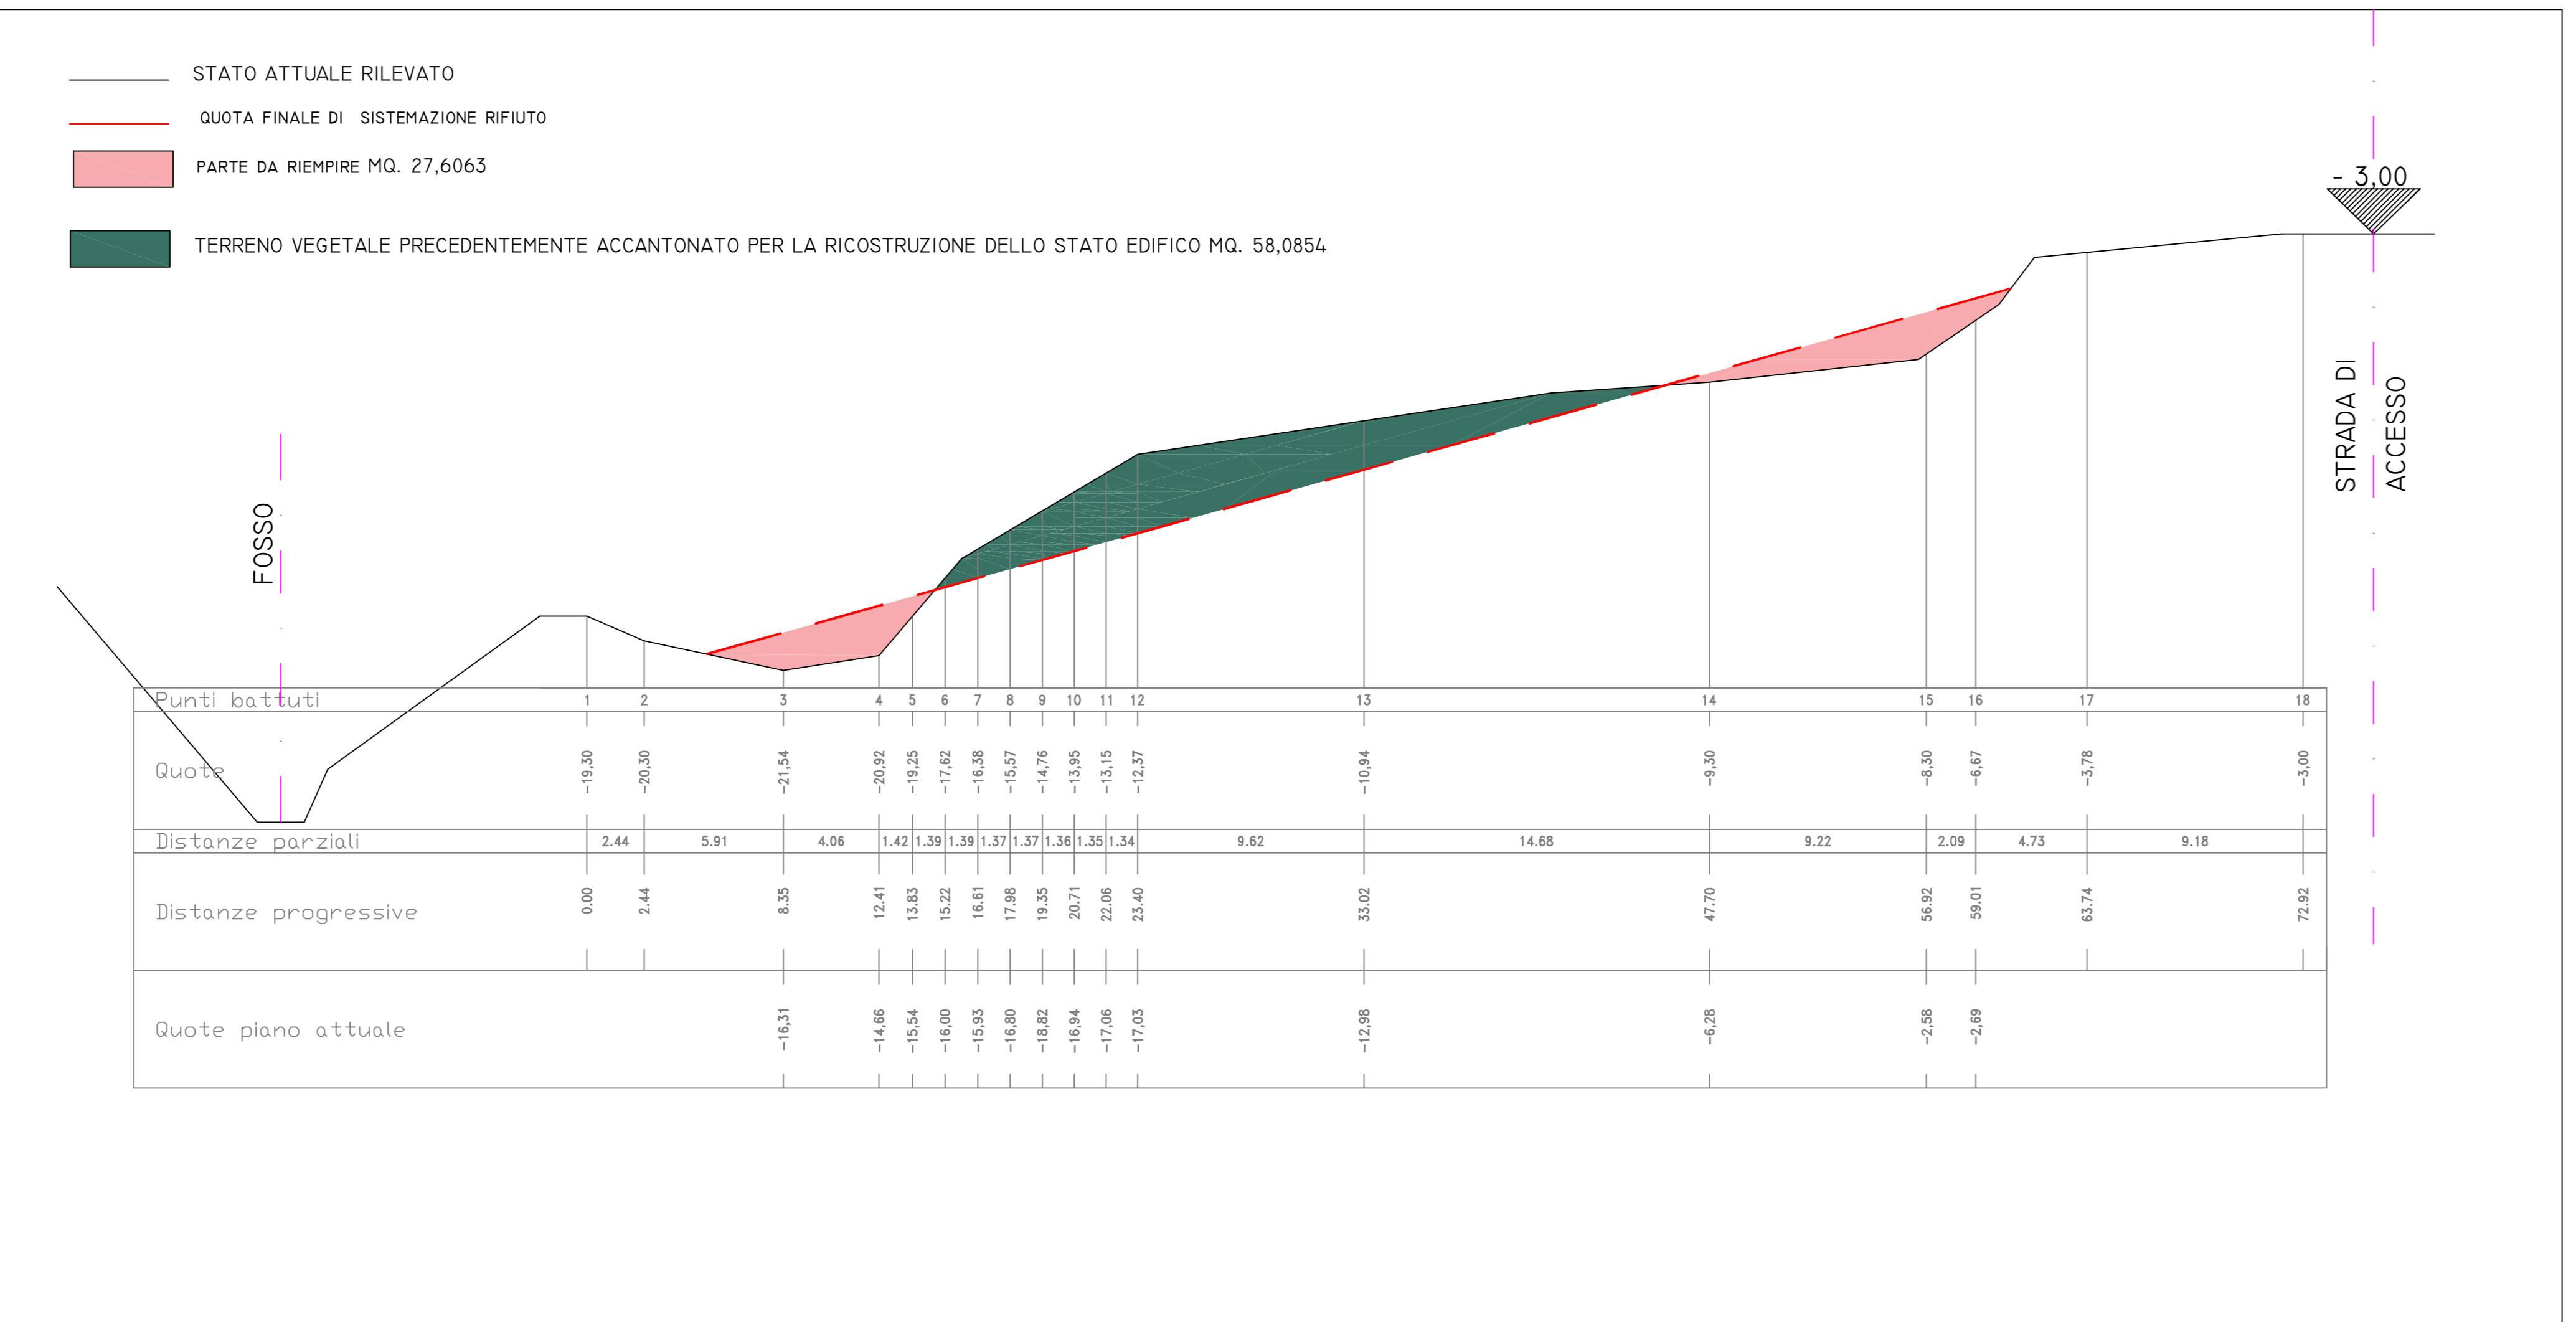

Studio Tecnico Geom. Nicola Bucataio	
Via Tiberina 221, 06053 Deruta (PG)	
tel.	075/912093
citt.	3939527766
e-mail	nicolabucataio@gmail.com
PEC	nicolabucataio@pecspec.it
TAVOLA:	5
COMUNE: DERUTA	
PROPRIETA'	COMUNE DI DERUTA
TIMBRO E FIRMA	
TAVOLA:	PROFILI COME DA PROGETTO DEL 1986
OGGETTO:	OPERE DI SISTEMAZIONE FINALE DELLA DISCARICA PER INERTI UBICATA IN DERUTA LOCALITA' MACCHIE 1

PROFILO 8

