


PROFILO 2 - DI PROGETTO

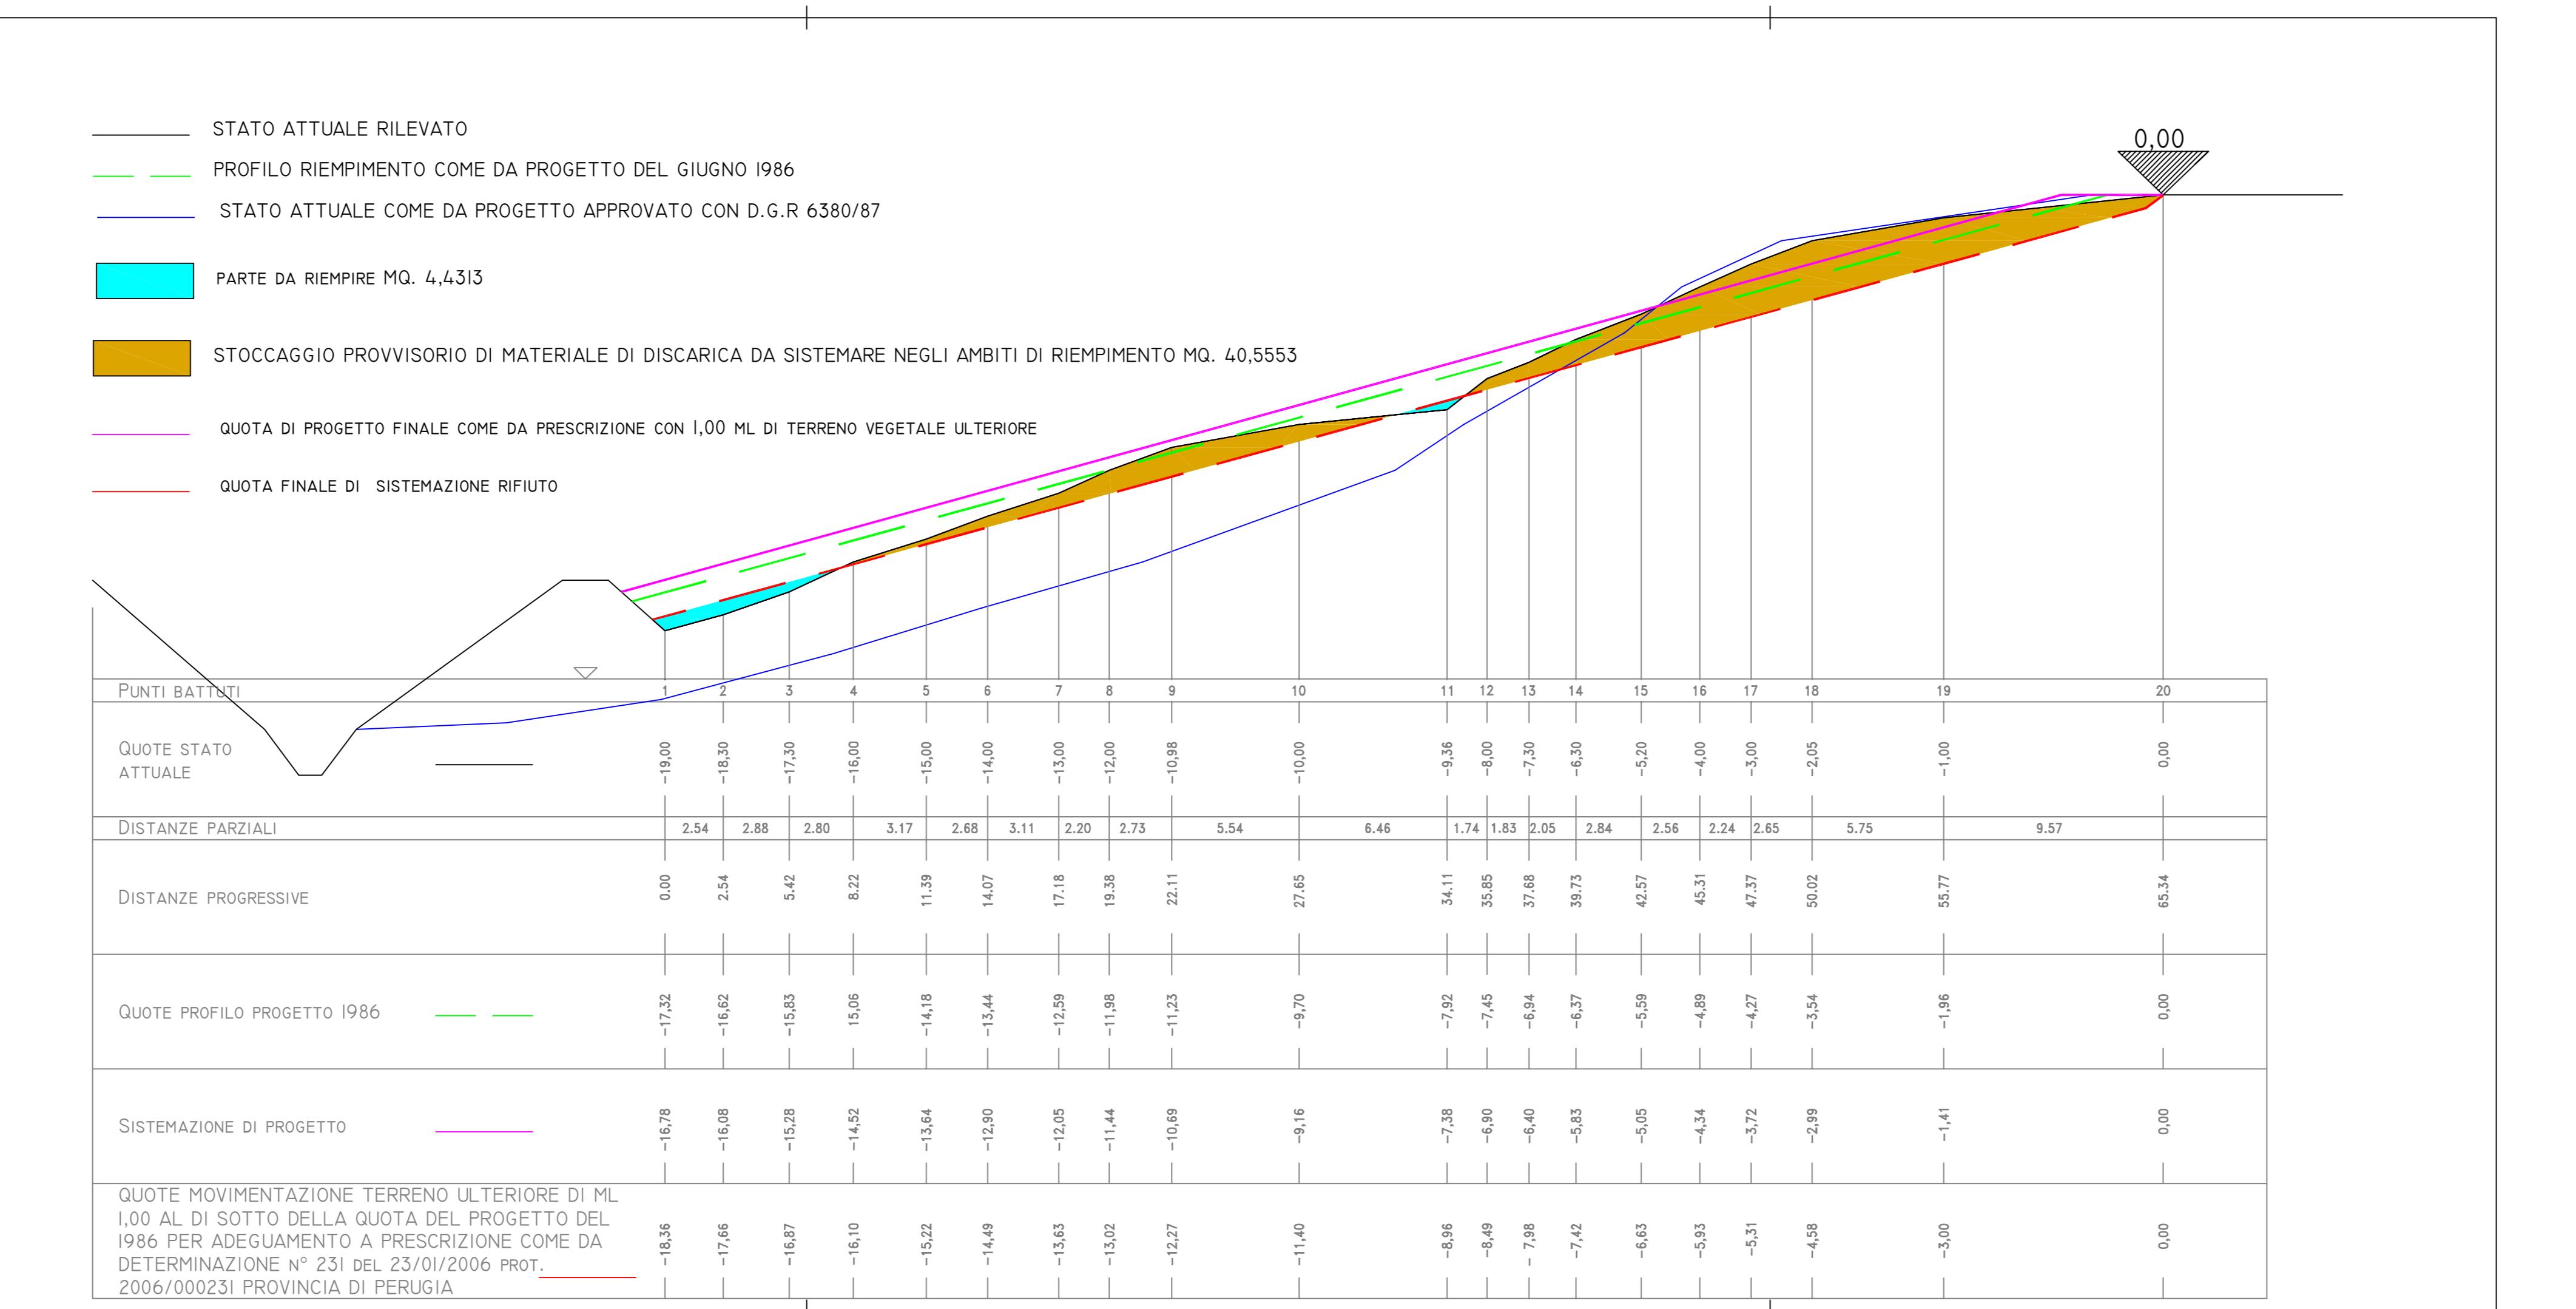

Studio Tecnico Geom. Nicola Bucataio	
Via Tiberina 221, 06053 Deruta (PG)	
tel.	075/912093
cell.	3939527766
e-mail	nicola.bucataio@gmail.com
PEC	nicola.bucataio@pecspec.it
TAVOLA:	7
COMUNE: DERUTA	
PROPRIETA'	COMUNE DI DERUTA
TAVOLA: PROFILI DI PROGETTO	
DETtagli STRATO DI RIEMPIMENTO	
OGGETTO:	
OPERE DI SISTEMAZIONE FINALE DELLA DISCARICA PER INERTI	
UBICATA IN DERUTA	
LOCALITA' MACCHIE 1	

PROFILO 2 - DETTAGLI STRATO DI RIEMPIMENTO

