


PROFILO 3 - DI PROGETTO

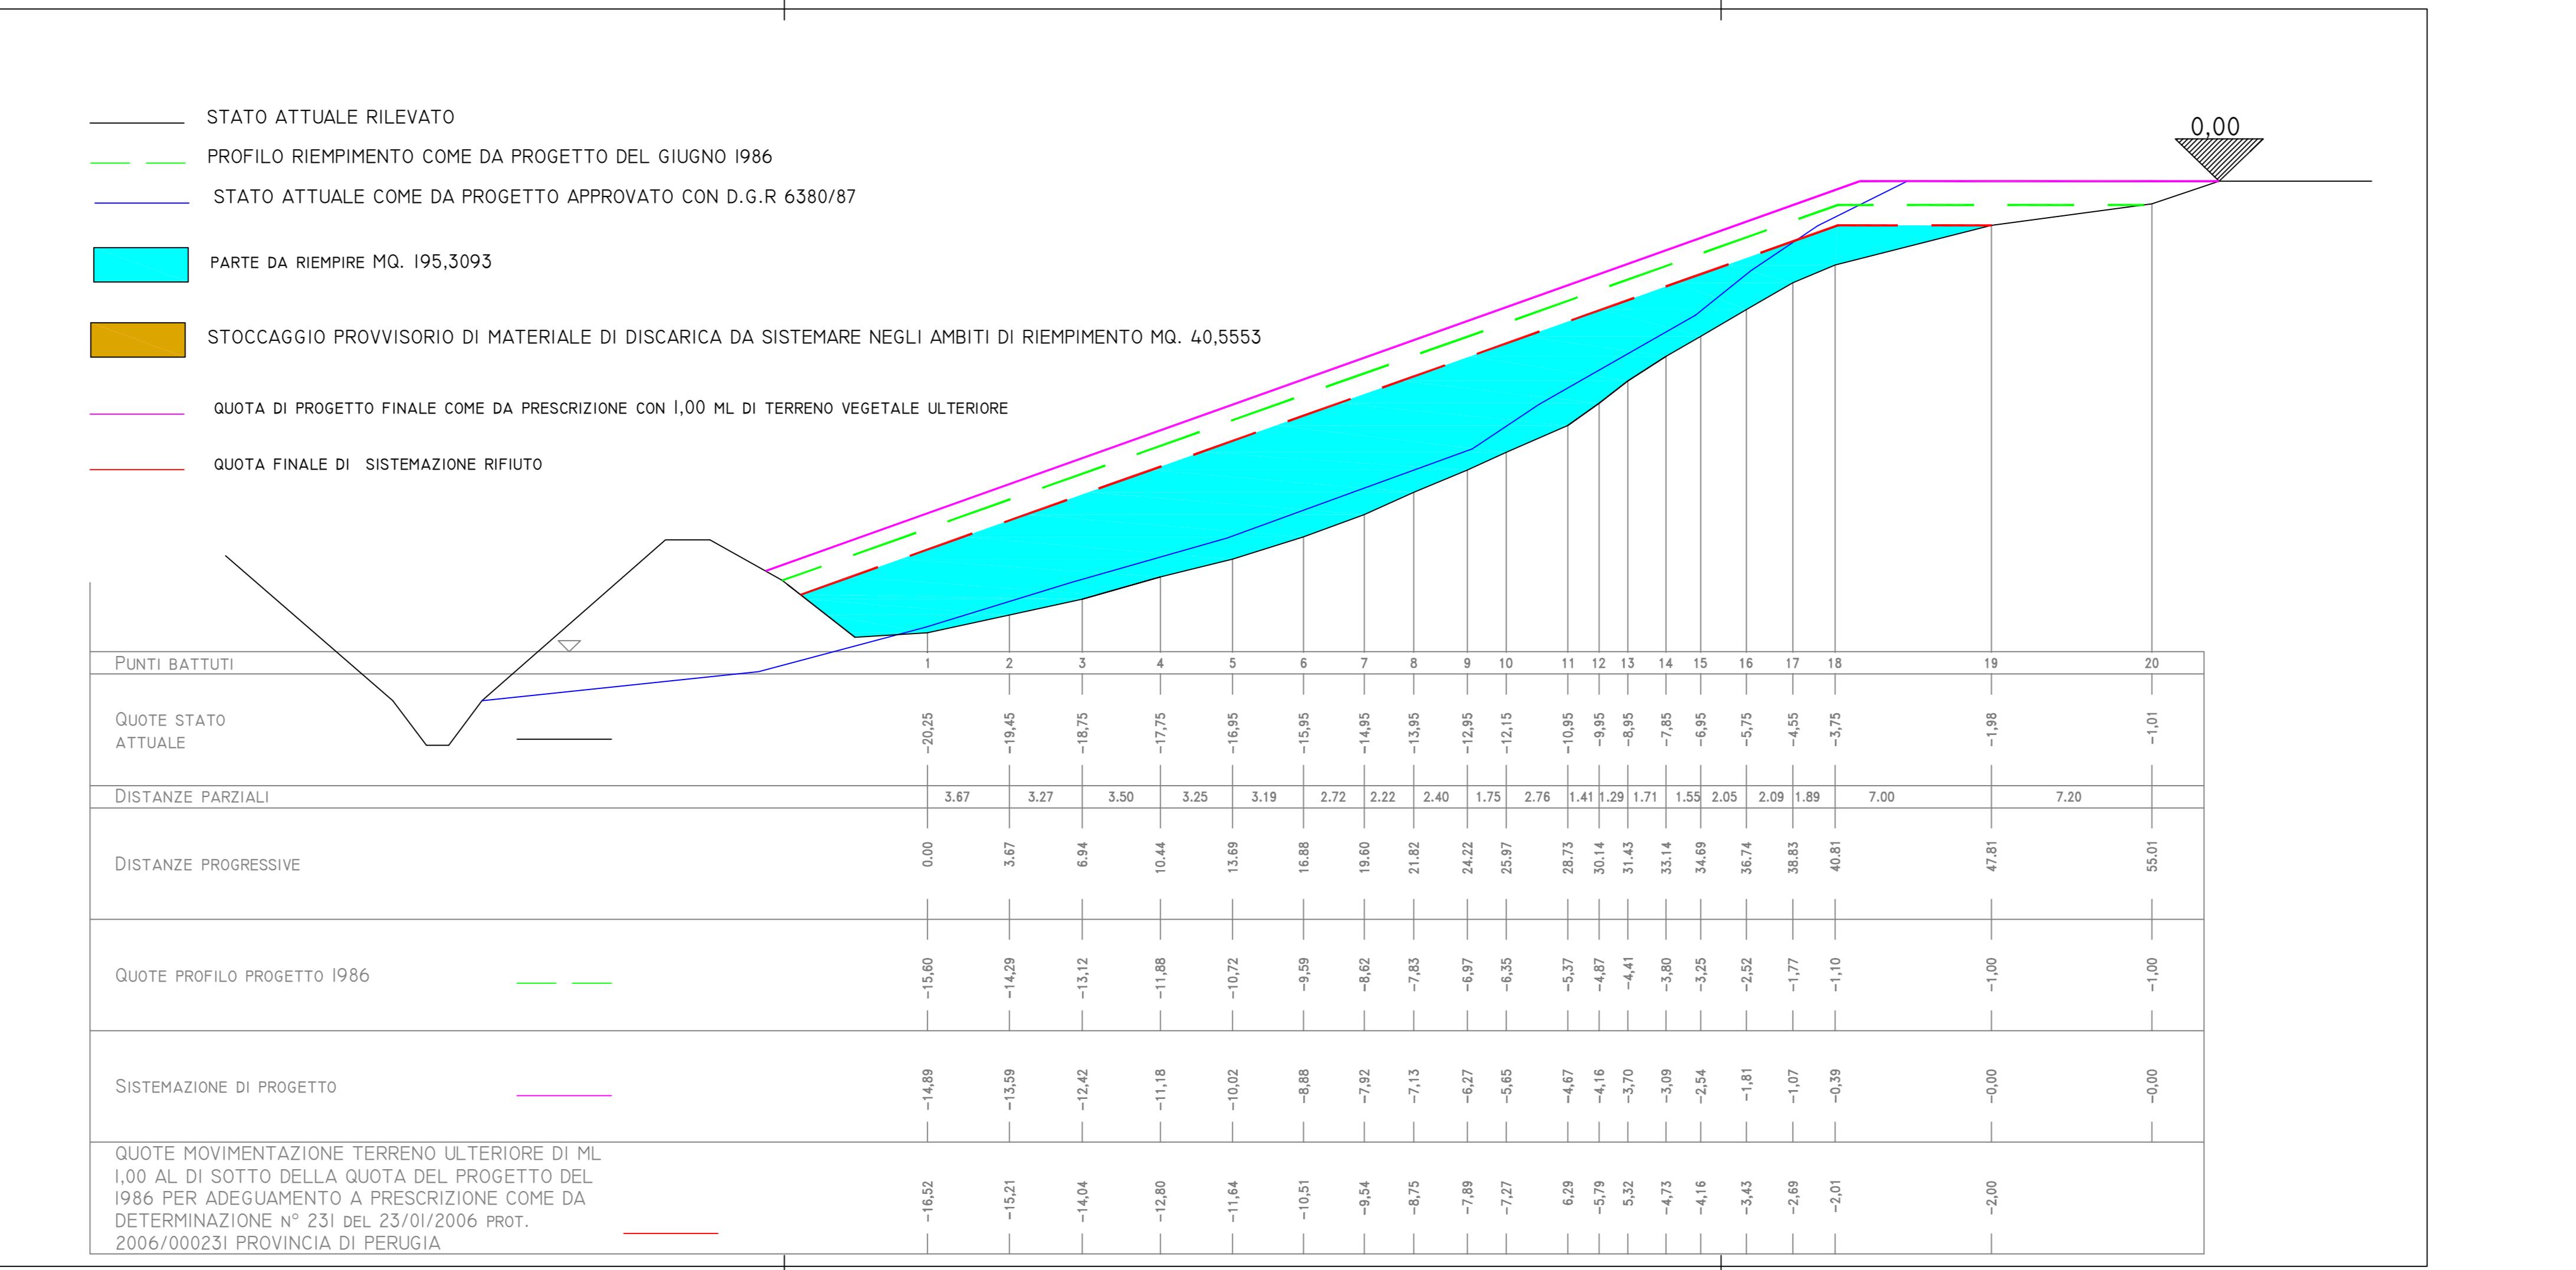

Studio Tecnico Geom. Nicola Bucataio
Via Tiberina 221, 06053 Deruta (PG)
tel. 075/92093
cell. 3939527766
e-mail: nicola.bucataio@gmail.com
PEC: nicola.bucataio@pecspec.it

TAVOLA: 88	COMUNE: DERUTA	TIMBRO E FIRMA
SCALA: 1:200	PROPRIETA': COMUNE DI DERUTA	
DATA: DICEMBRE 2022	REVIS.:	
REVIS.:	OGGETTO: OPERE DI SISTEMAZIONE FINALE DELLA DISCARICA PER INERTI UBICATA IN DERUTA LOCALITA' MACCHIE 1	
REVIS.:		
REVIS.:		
REVIS.:		

PROFILO 3 - DETTAGLI STRATO DI RIEMPIMENTO

