


# FILO 5 - DI PROGETTO

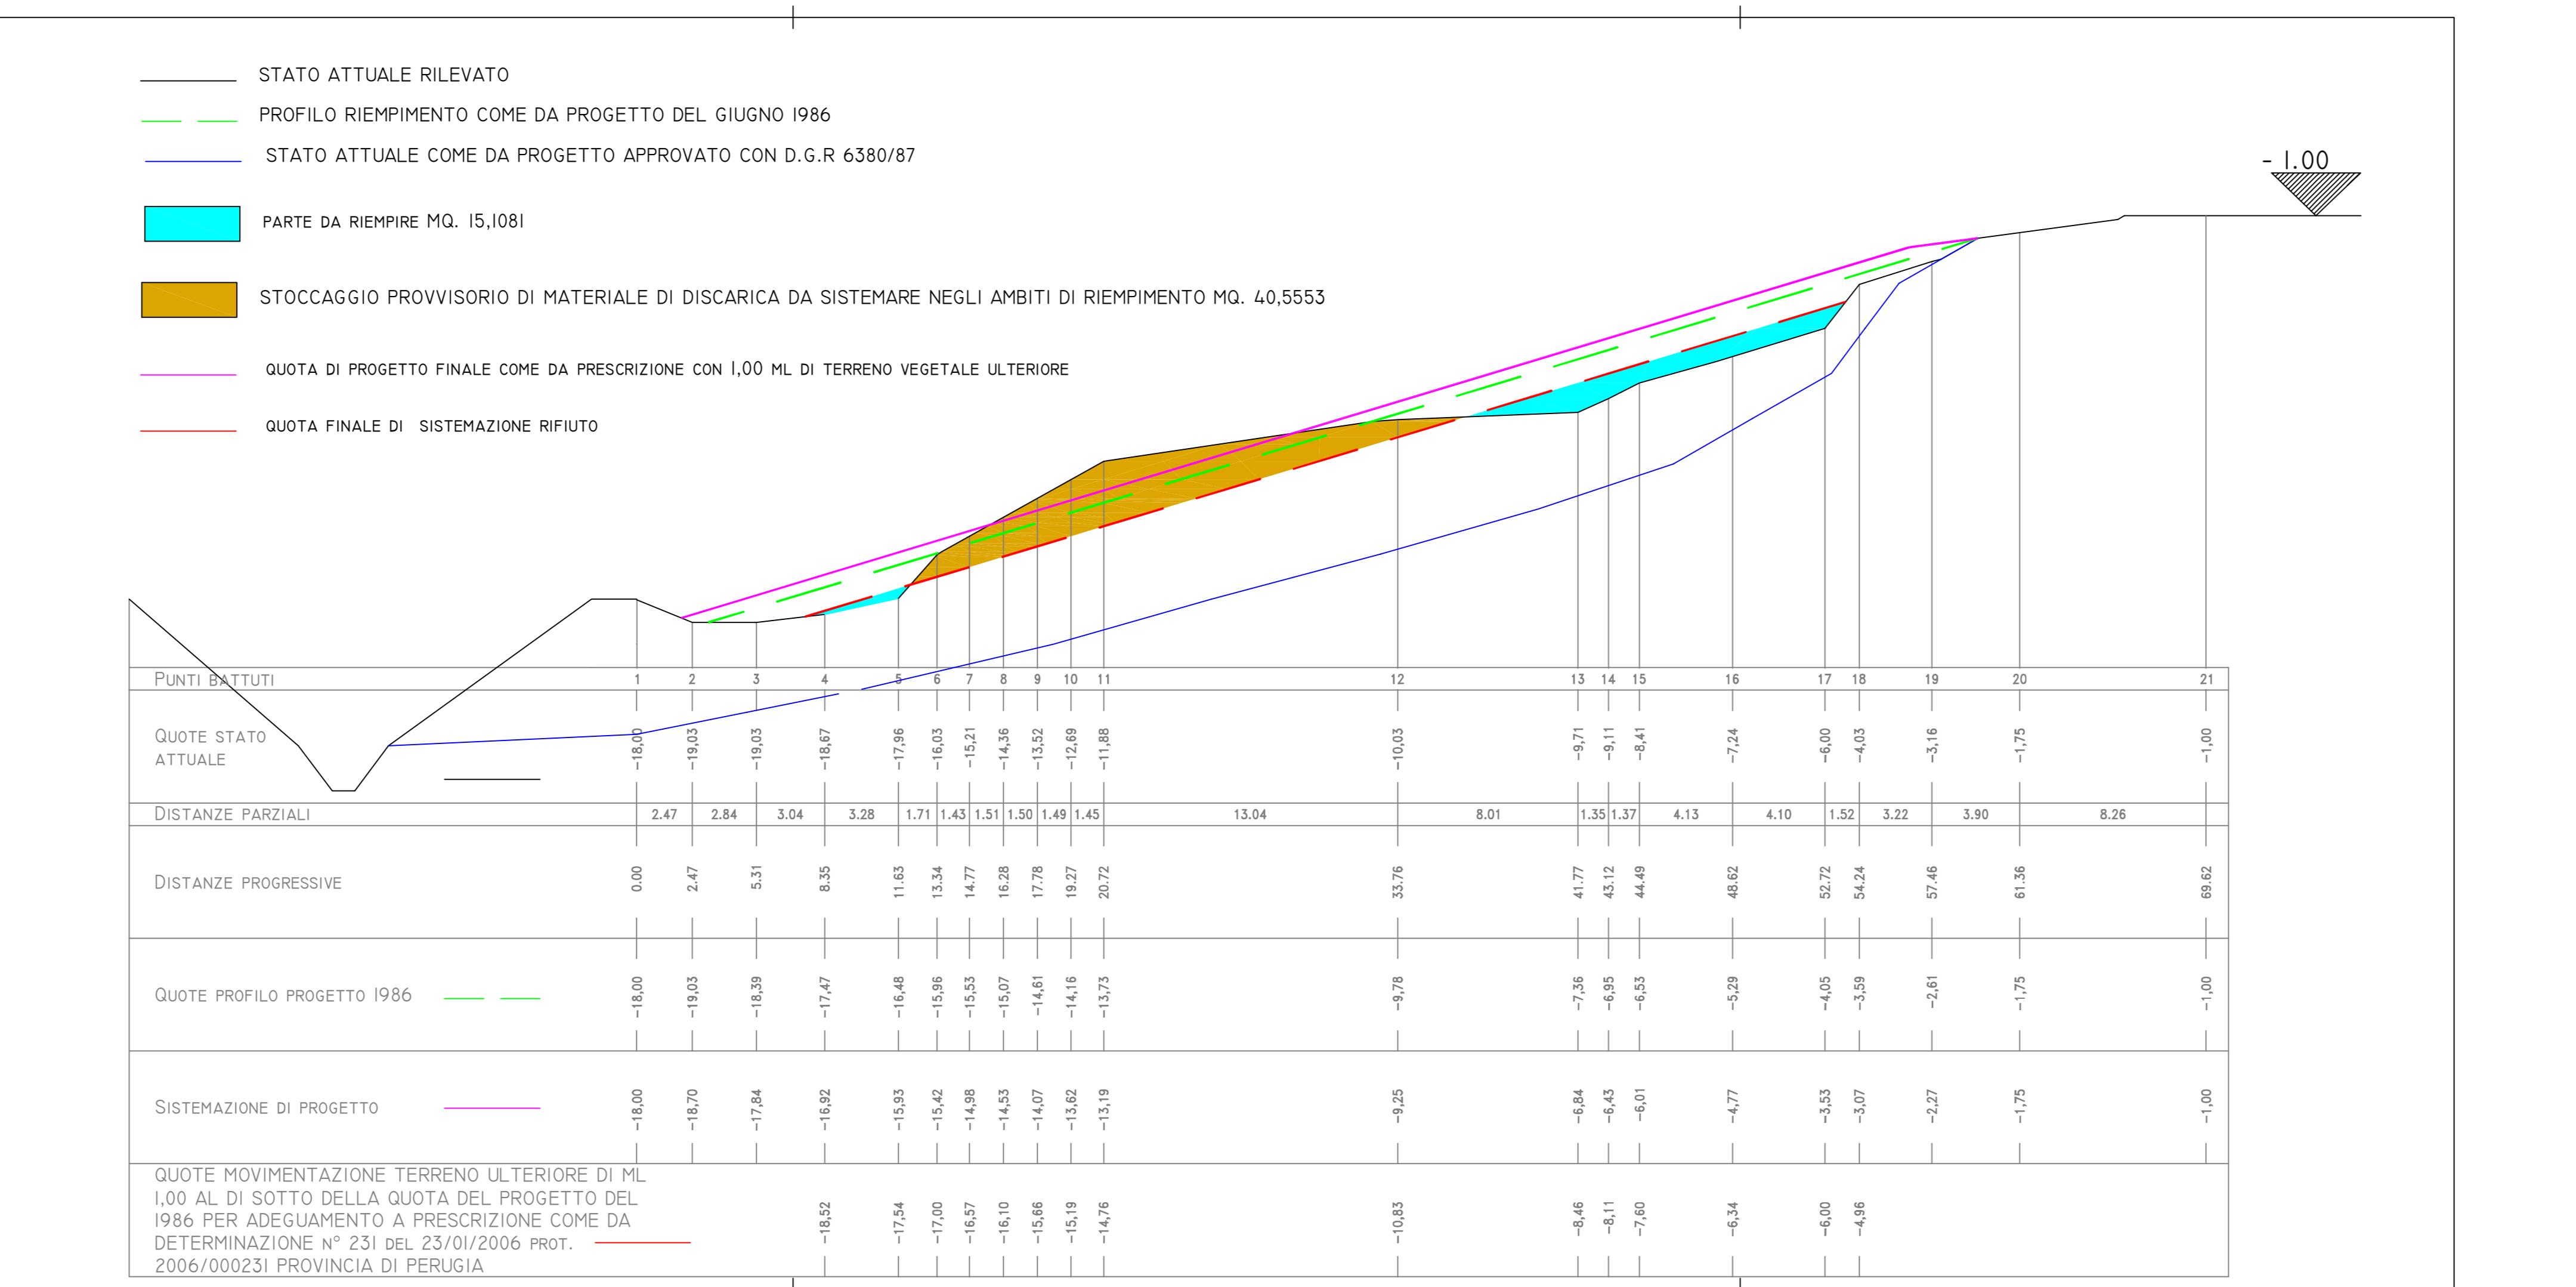

## ROFILO 5 - DETTAGLI STRATO DI RIEMPIIMENTO

