


PROFILO 7 - DI PROGETTO

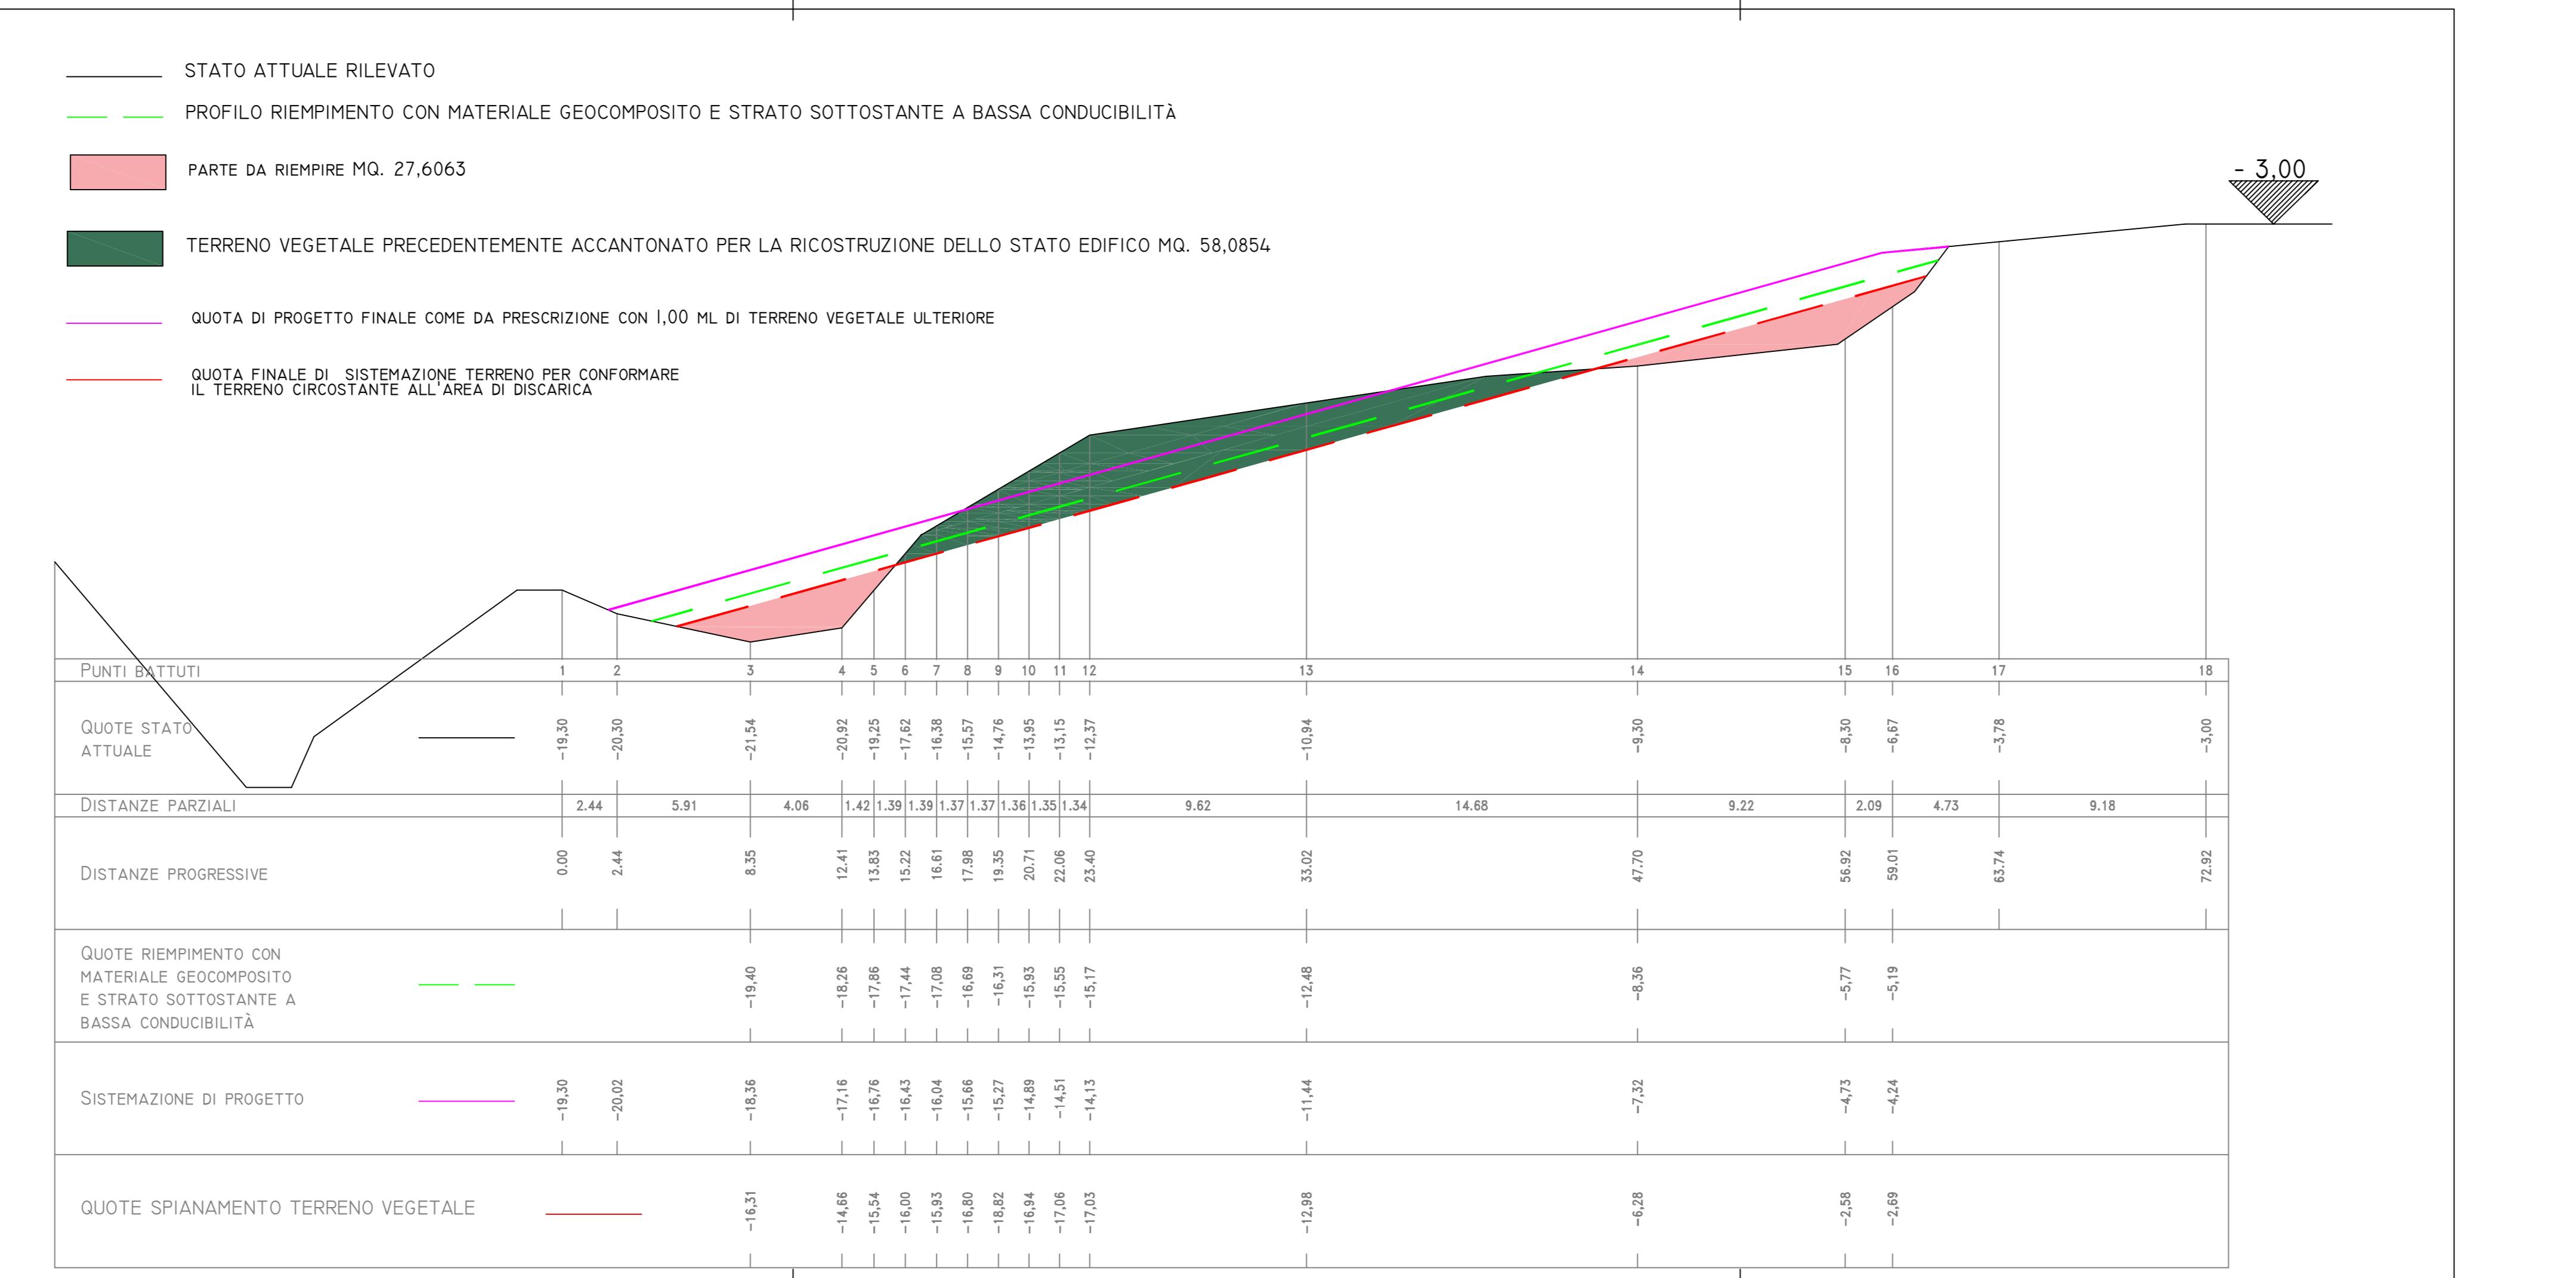

Studio Tecnico Geom. Nicola Bucataio	
Via Tiberina 221, 06053 Deruta (PG)	
tel.	075/922096
citt.	3939527766
e-mail:	nicola.bucataio@gmail.com
PEC:	nicola.bucataio@pecspec.it
TAVOLA:	12
COMUNE: DERUTA	
PROPRIETA'	
TAVOLA: PROFILO DI PROGETTO DETTAGLI STRATO DI RIEMPIMENTO	
OGGETTO: OPERE DI SISTEMAZIONE FINALE DELLA DISCARICA PER INERTI UBICATA IN DERUTA LOCALITA' MACCHIE 1	
Scala:	1:200
Data:	DICEMBRE 2022
Revis.:	
Revis.:	
Revis.:	
Revis.:	

PROFILO 7 - DETTAGLI STRATO DI RIEMPIMENTO

